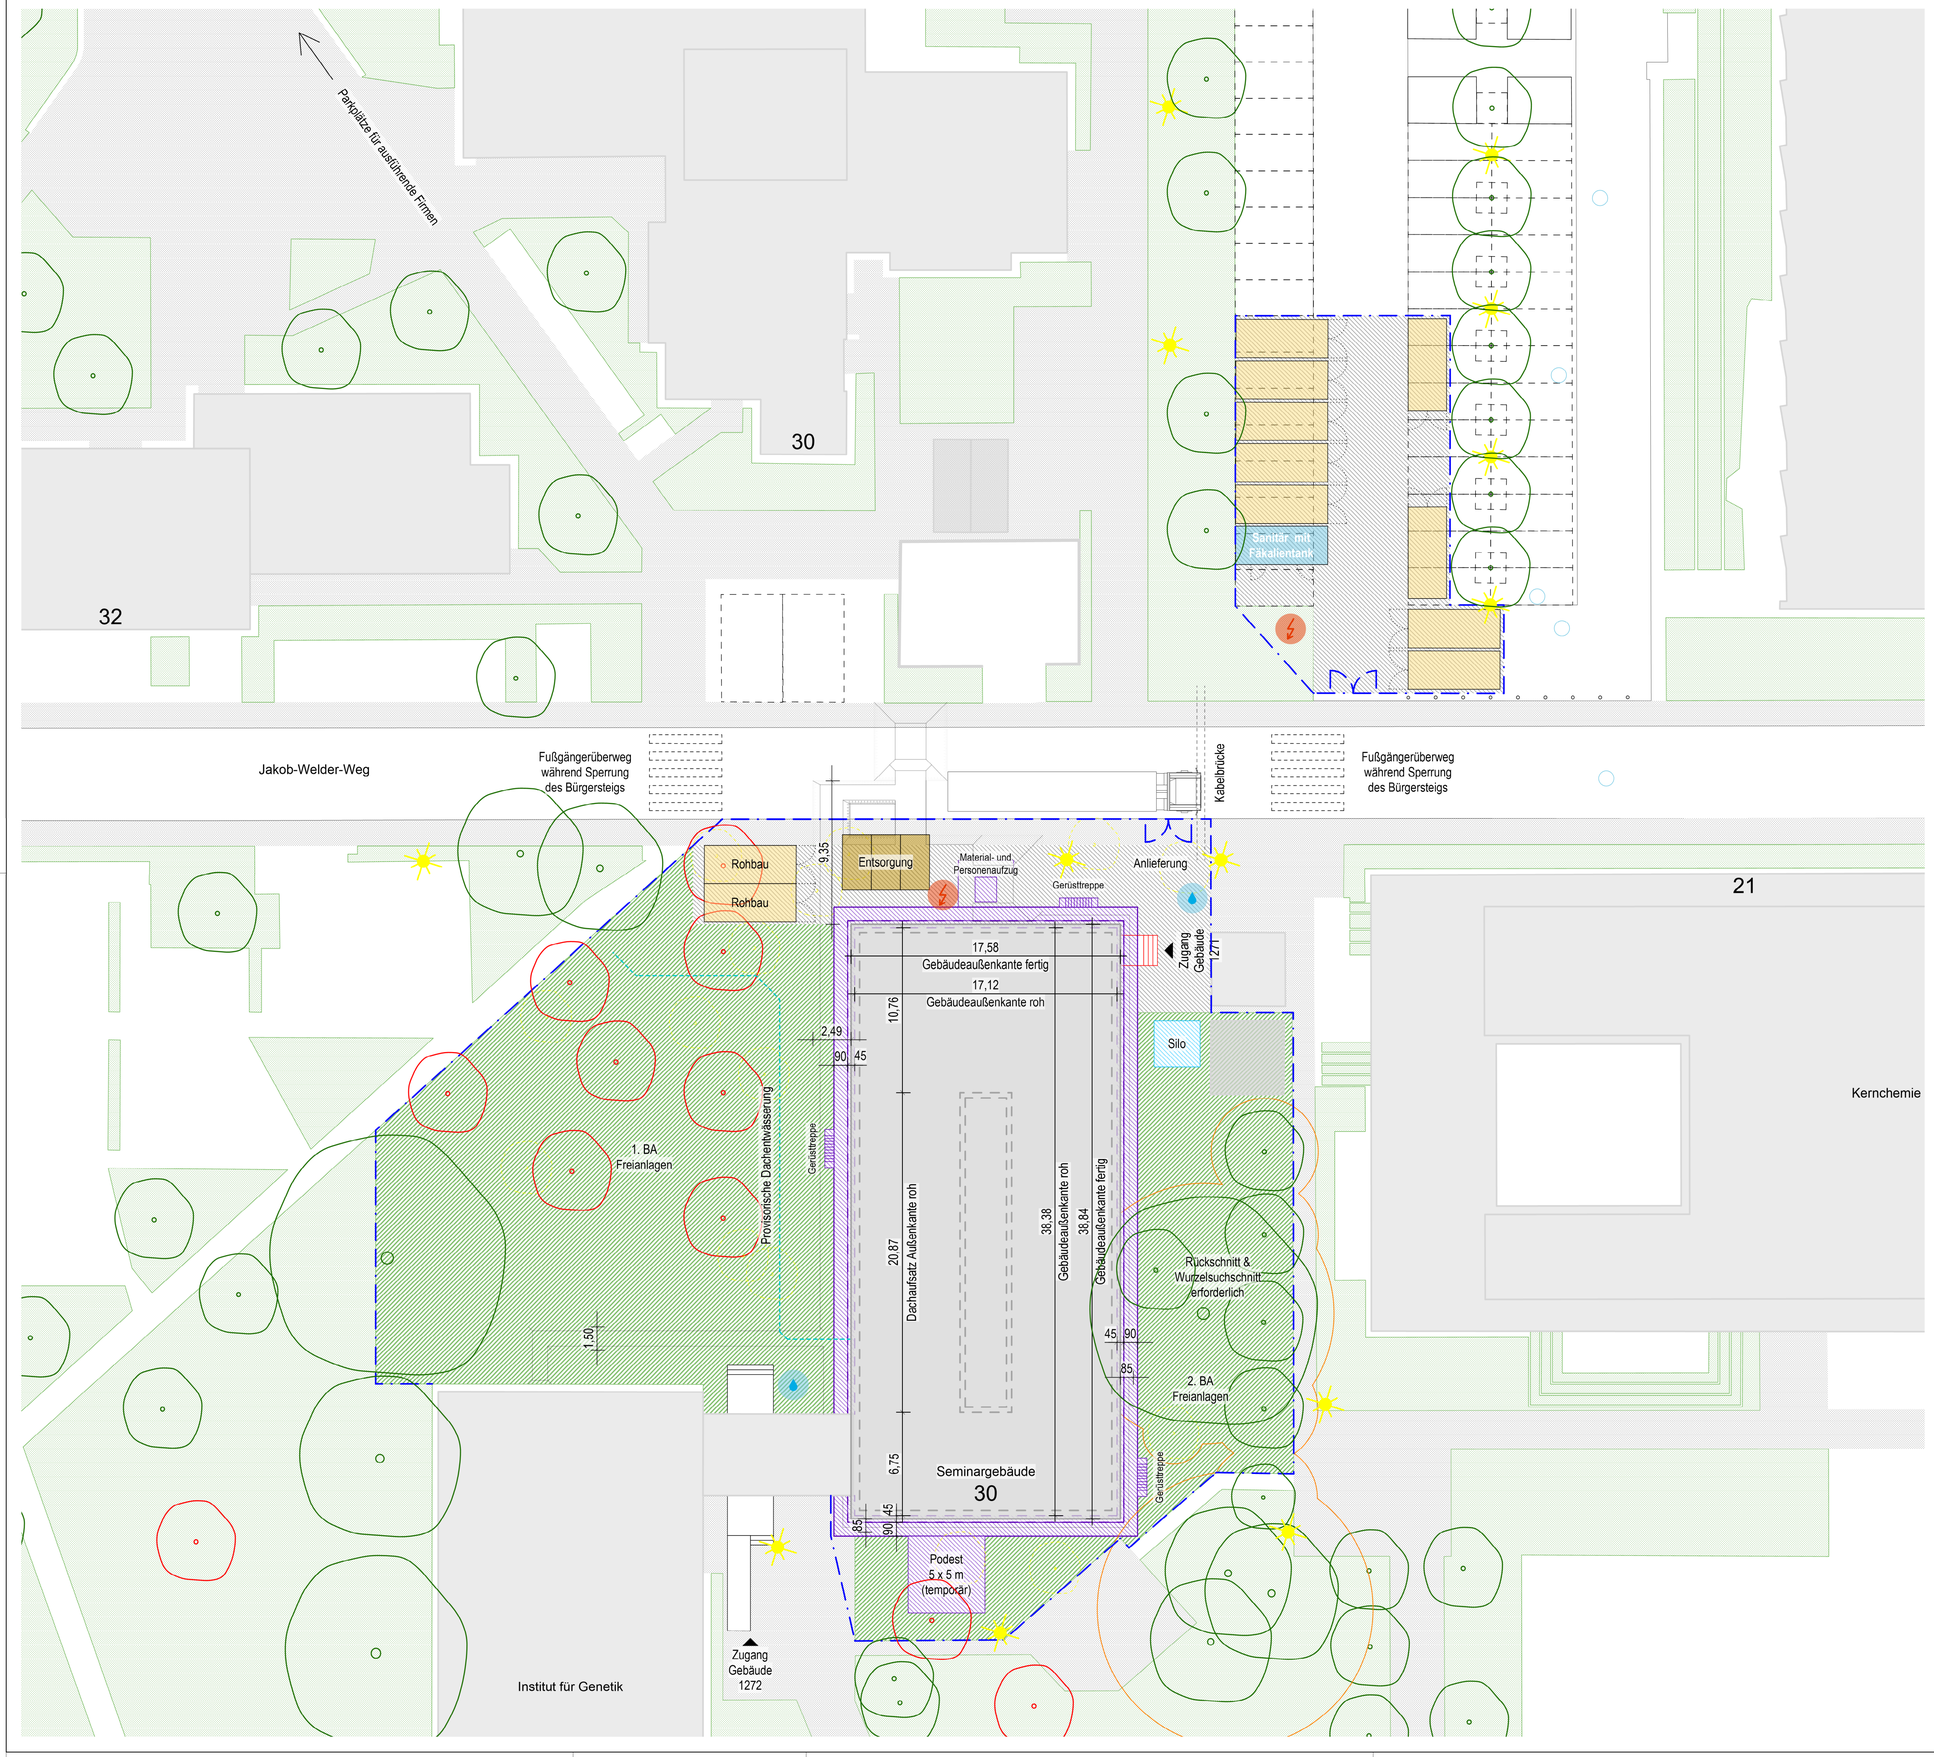

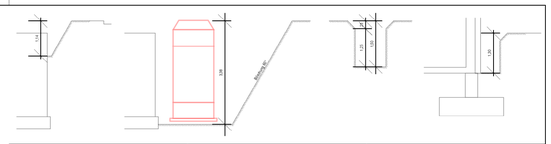

Hochbau:	Freianlagen:	Anzahl Baucontainer:
Bauzaun	GaLa-Bau	
Gebäude Neu	Grünflächen Bestand	
Gebäude Bestand	Baumschutz	
Fußwege Bestand	Laterne	
BE-Fläche	Baum Bestand	
Gerüst	Baum fällen / alter Standort	
Sanitärcontainer	Baum neu / neuer Standort	
Firmencontainer		
Schüttmulde		
Böschung Baugrube		
Bauwasser-Verteiler		
Baustrom-Verteiler		

Anzahl Baucontainer:	Material	Mannschaft
Rohbau	1	1
Fassade	1	1
Trockenbau	1	-
Heizung	1	1
Lüftung	1	1
Sanitär	1	1
MSR	1	1

Diese Zeichnung darf ohne Genehmigung weder vervielfältigt, noch an Dritte weitergegeben werden.

Mit der Verteilung des neuen Index verlieren alle vorangegangenen Planstände des gleichen Plans ihre Gültigkeit und sind auf der Baustelle entsprechend zu markieren.

Wände mit Brandschutzanforderungen sind bis zum Anschluss Rohbau (Fußboden/Decke/Wand) zu führen.

Alle Maße sind genau einzuhalten und am Bau vom AN verantwortlich zu prüfen! Von jedem Auftragnehmer sind die Vorleistungen eigenverantwortlich zu prüfen.
Alle Maßungenauigkeiten und Unstimmigkeiten sind sofort zu melden und vor Leistungsbeginn mit der Bauleitung zu klären.
Die Pläne gelten nur in Verbindung mit den Plänen der Fachplaner. Maßgebend für sämtliche Betonbauteile und Tragkonstruktionen sind die geprüften Schal- und Bewehrungspläne des Tragwerkplaners.

Tür- und Brüstungshöhen beziehen sich, wenn nicht anders angegeben auf OKFFB!

±0,00 = 128,89 m ü. NN

▲ △ UKRD / FD
▼ ▽ OKRB / FB

OK FB
OK RB

Referenzmaszstab:

M 1:50
[m] 0 0,5 1 2,5 5 10 15

DEZERNAT BAU- & LIEGENSCHAFTSMANAGEMENT
ABTEILUNG PLANUNG UND BAUMANAGEMENT
55128 MAINZ, ACKERMANNWEG 9
Tel. 06131 39-25407, E-Mail: pbm@uni-mainz.de
BAUHERR / VERTRETEN DURCH:
JOHANNES GUTENBERG UNIVERSITÄT MAINZ

ÄNDERUNG:	DATUM:	NAME:	INDEX:

1271_BIOCHEMIE_UMBAU ZUM SEMINARGEBÄUDE PROJEKT:	1271 GEBÄUDE NR.:
Baustelleneinrichtung M1:200 PLANBEZEICHNUNG:	ZEICHNUNG ZEICHNUNG:
Werkplanung PLANUNGSSTAND:	DIN A1 BLATTFORMAT: / 1:200 MAßSTAB:

mz³ architekten und ingenieure GmbH
Rheinallee 79-81, 55118 Mainz
E-Mail: kontakt@mzdrei.de
Webseite: www.mzdrei.de
PLANER / FACHPLANER:

	GEZEICHNET:	UNTERSCHRIFT:	GEPRÜFT:
NAME:	tw		ml
GEWERK / FACHPLANER:	Architektur		26.06.2026

01_XXX.01_5_BE_00_p
DATEINAME:

ZEICHNUNGSPFAD: 2025-01-26_1271_SEM_JGU_LP5_v2025.vwx