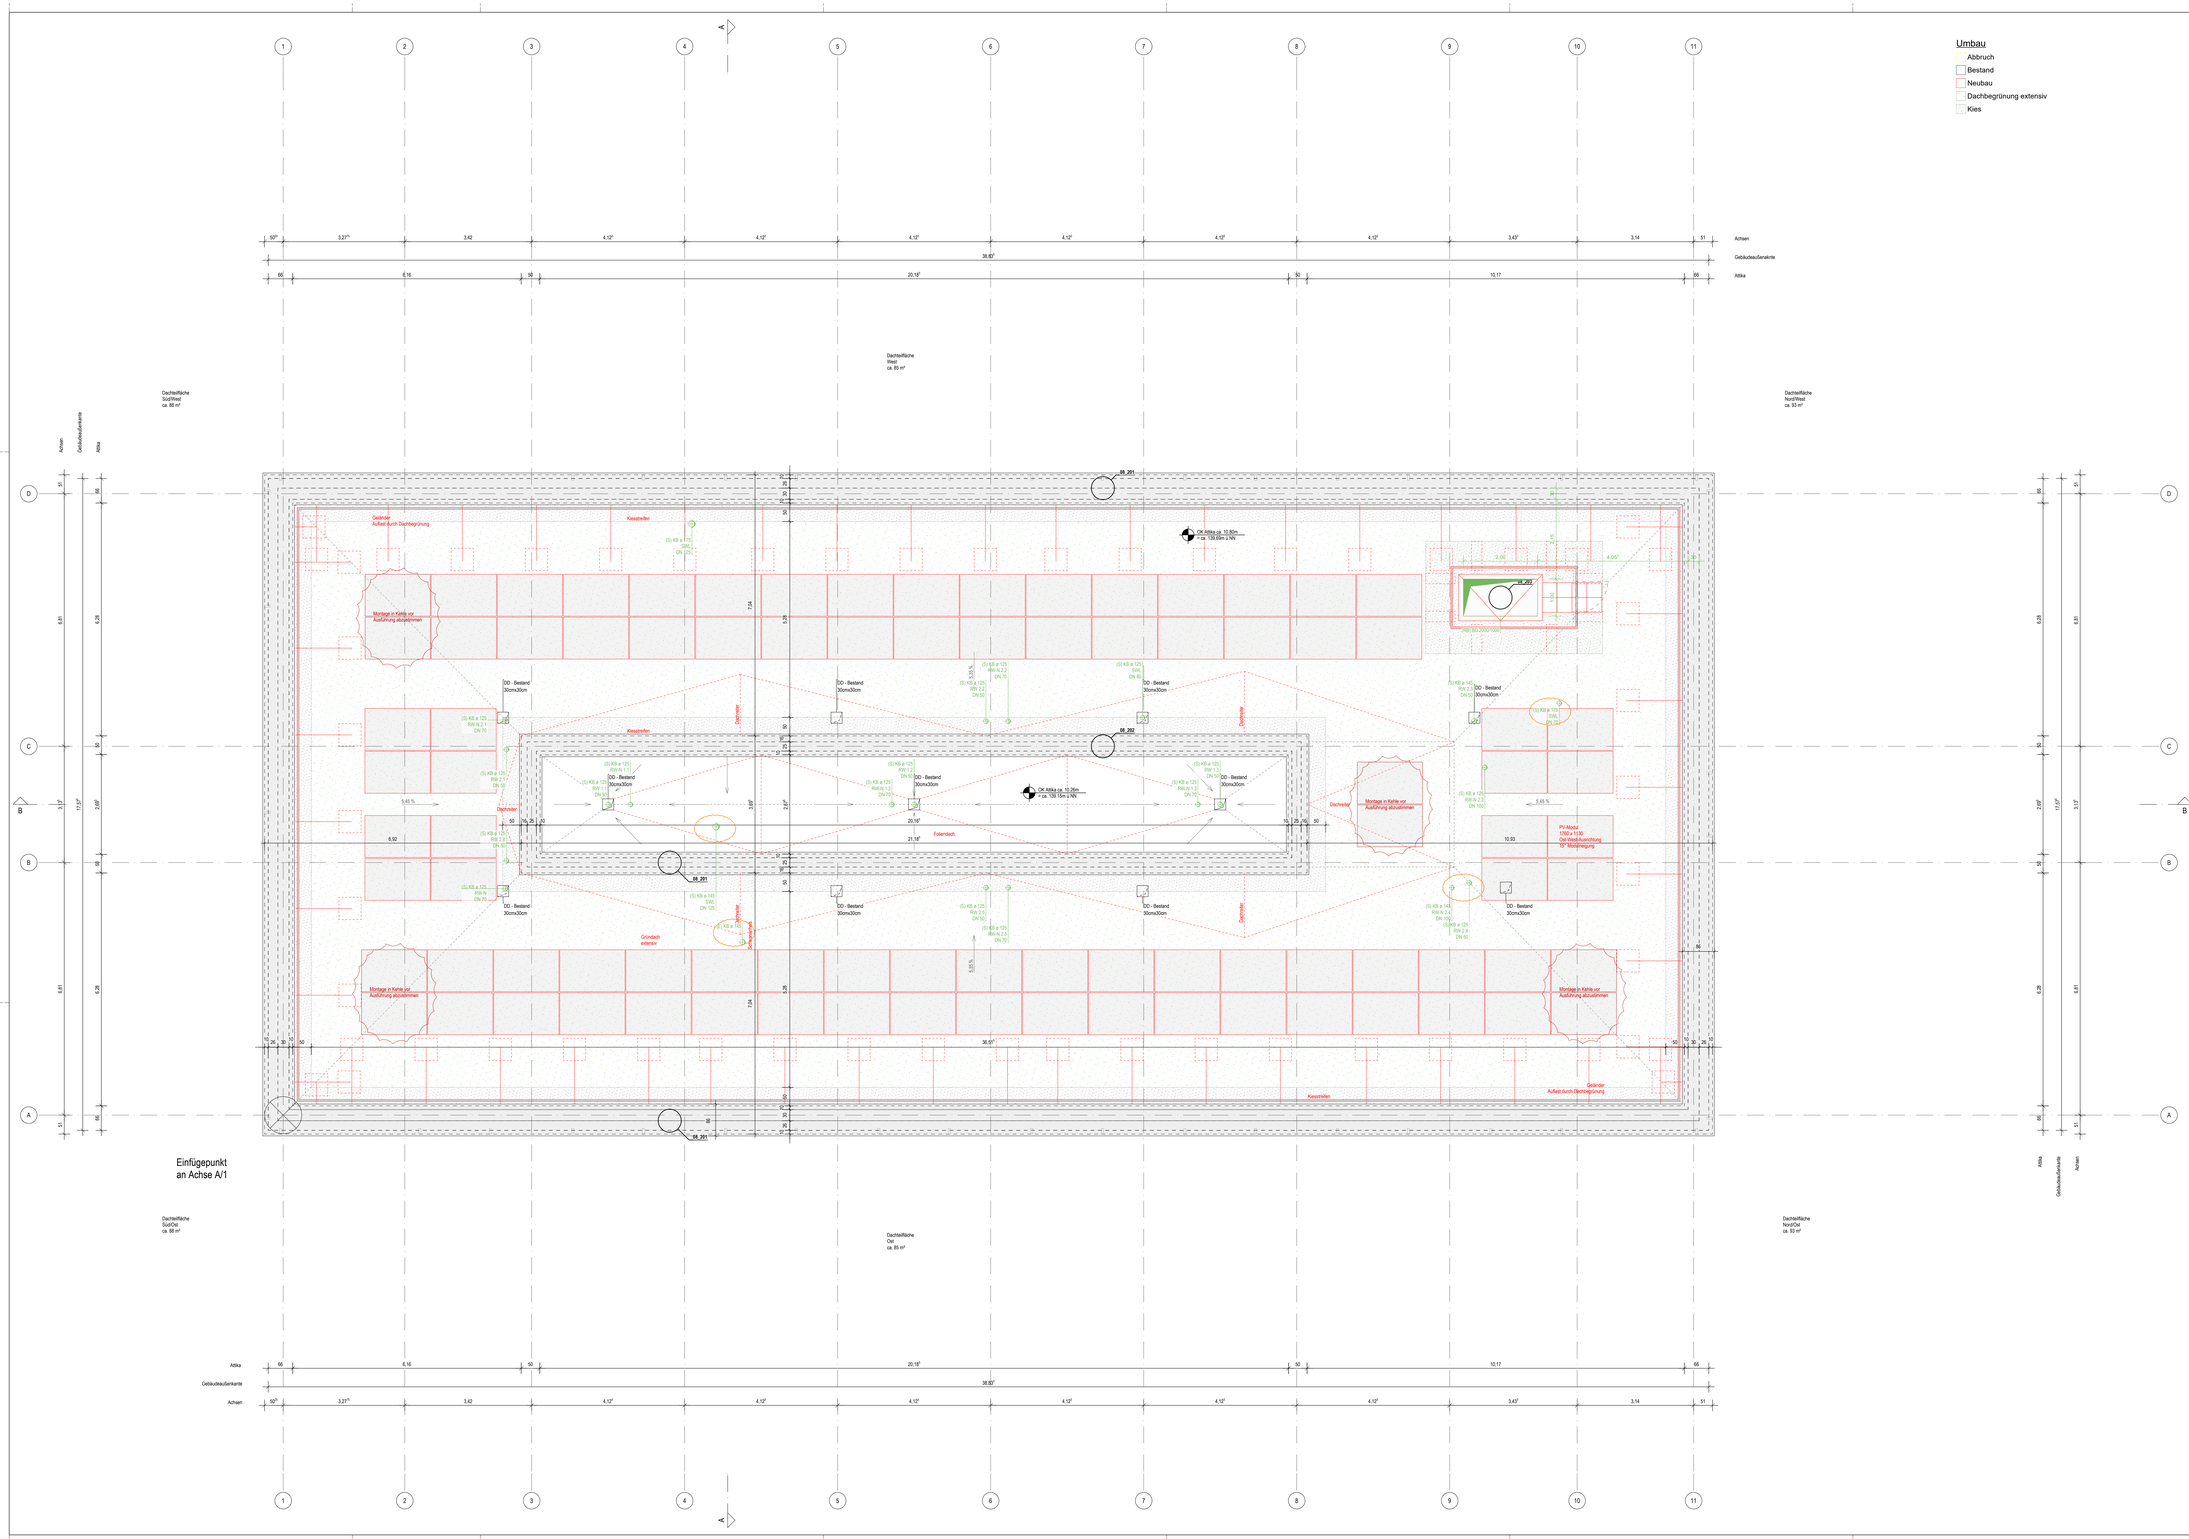

Materialgütten (Neu/Bestand):	Brandschutz (Neu/Bestand):	Bauteile:
Stahlbeton Neu/Bestand	Brandwand (BW)/ BrandwandersatzWand in Bauart einer Brandwand (BWE/W)	RFB Rohrkiesboden; FFB Fertigfussboden; RD Rohrdecke; FD Fertigdecke; VW Vorwand
Stahlbeton WU Neu/Bestand	F90 feuerbeständig (fb)	BD Bodendurchbruch; BK Bodenkanal; BS Bodenschlitz; DD Deckendurchbruch; DS Deckenschlitz; FD Fundamentdurchbr.; FS Fundamentschlitz; WA Wandaussparung; WD Wanddurchbruch; WS Wandschlitz
(Stb)-Fertigteilx Neu/Bestand	F60 hochfeuerhemmend (hfh)	RK Rollladenkasten; RAE Rollladenaufbauelem.; DFF Dachflächenfenster; KLS Kellerlichtschacht
Mauerwerk Neu/Bestand	F30 feuerhemmend (fh)	UZ Unterzug; UZ Unterzug; FT Fertigteil
Estrich Neu/Bestand	Türen: T30 OTS FSA 2.000/1.000	SW Schwelle; TS Trennschiene; DW Dehnungsfuge; UEG Ortbetaussparungsrange; ZZG Zuberge
Natursteln Neu/Bestand	Türnummerierung: EG-003.1 = Ebene/RaumTür d. Raums	Entwässerung/Haustechnik:
Holz Neu/Bestand	Brandschutz: T30 Feuerhemmend nach DIN 4102; T90 Feuerbeständig nach DIN 4102; RS Rauchschutz nach DIN 18095; dss Dicht und selbstschließend; OTS Obentürschließer; FSA Feststellanlage; FLS Freilaufschließer	RR Regenfallrohr; FR Fallrohr allg.; BE Bodeneinlauf; HE Hofeinlauf; HK Heizkörper; HKN Heizkörpernische; SA Süllumpfkanal; LW Lüftungswand; UV Unterverteilung
GK-Wande raumh. Neu/Best.	T30 T30RS T90 RS dss OTS FSA FLS	
GK-Vorwand halbh. Neu/Best.	Allgemein:	
Leichtbauwand Neu/Bestand	Planungsachraster	
Holzschalung Neu/Bestand	Detail-Nr. Detailverweis	Maßbezeichnungen: OK Oberkante; UK Unterkante; AK Außenkante; BRH Brüstungshöhe; LRH Lichte Raumhöhe; GH Geschosshöhe; VK, VKR Vorderkante; VKF Vorderkante fertig; DVS Deckenversprung; A Grundfläche; U Umfassungsstrecke
Dämmung weich Neu/Bestand	Änderung im Vergleich zum letzten Planstand	
Dämmung hart Neu/Bestand	Fachplanerisch abzustimmendes Detail	
Abbruch Bauteil / Kante		
S235 Profilstahlteile		
BD Bodendurchbruch; DD Deckendurchbruch		
BD/DD übereinander		
WD Wanddurchbruch		
WS Wandschlitz		
DA Deckenaussparung		
KB Kernbohrung		

Raumstempel:

Raumnummer		Raumname		EB-001		Foyer
Boden	Wand	Decke	Bilder-/aufbau	0.3	W 6	D 3 BMT-1
Fläche		Umfang		A 20.79m2		U 30.07m
RFB - UK RD		FFB - UK FD		RH 3.25m		LRH 2.75m

Bodenbelag:
1. Teppich
2. Holzbelag
3. Naturstein / Werksteln
4. Fliesen
5. Fliesen, säurebeständig
6. Estrichfarbe
7. Epoxyharz
8. Werksteln, Außenbereich
9. Sauberkeitszone
10. Teppichfliesen
11. Gußasphalt
12. ...
13. ...

Wand:
1. Verputzt / gespachtelt, Anstrich
2. Glasbausteinwande, Anstrich
3. Holzpaneel, schalgesch.
4. Fliesen
5. Sichtbetonqualität
6. Fugenglattstrich, Anstrich
7. Naturstein
8. Aluminiumverkleidung, pulverbeschichtet
9. ...
10. ...
11. ...

Decke:
1. Verputzt / gespachtelt, Anstrich
2. Abgeh. Decke geschlossen, gleit GK
3. Abgeh. Decke Akustikdecke, GK mit Quadratlochung
4. Sichtbetonqualität
5. ...
6. ...
7. ...
8. ...
9. ...
10. ...
11. ...

Diese Zeichnung darf ohne Genehmigung weder vervielfältigt, noch an Dritte weitergegeben werden.

Mit der Verteilung des neuen Index verlieren alle vorangegangenen Planstände des gleichen Plans ihre Gültigkeit und sind auf der Baustelle entsprechend zu markieren.

Wände mit Brandschutzanforderungen sind bis zum Anschluss Rohbau (Fußboden/Decke/Wand) zu führen.

Alle Maße sind genau einzuhalten und am Bau vom AN verantwortlich zu prüfen! Von jedem Auftragnehmer sind die Vorleistungen eigenverantwortlich zu prüfen.
Alle Maßungenauigkeiten und Unstimmigkeiten sind sofort zu melden und vor Leistungsbeginn mit der Bauleitung zu klären.
Die Pläne gelten nur in Verbindung mit den Plänen der Fachplaner. Maßgebend für sämtliche Betonbauteile und Tragkonstruktionen sind die geprüften Schal- und Bewehrungspläne des Tragwerkplaners.

Tür- und Brüstungshöhen beziehen sich, wenn nicht anders angegeben auf OKFFB!

±0,00 = 128,89 m ü. NN | △ UKRD TFD / ▽ OKRB LFB | OK FB / OK RB

Referenzmasstab:

M 1:50 [m] 0 0,5 1 2,5 5 10 15

DEZERNAT BAU- & LIEGENSCHAFTSMANAGEMENT
ABTEILUNG PLANUNG UND BAUMANAGEMENT
55128 MAINZ, ACKERMANNWEG 9
Tel. 06131 39-25407, E-Mail: pbm@uni-mainz.de
BAUHERR / VERTRETEN DURCH:
JOHANNES GUTENBERG UNIVERSITÄT MAINZ

VORABZUG

ÄNDERUNG:	DATUM:	NAME:	INDEX:

1271_BIOCHEMIE_UMBAU ZUM SEMINARGEBÄUDE — PROJEKT:
1271 — GEBÄUDE NR.:
Grundriss Dachaufsicht — PLANBEZEICHNUNG:
ZEICHNUNG — ZEICHNUNG:
Werkplanung — PLANUNGSSTAND:
1,389 / 0,841 — BLATTFORMAT:
1:50 — MAESTAB:

mz³ architekten und ingenieure GmbH
Rheinallee 79-81, 55118 Mainz
E-Mail: kontakt@mzdrei.de
Webseite: www.mzdrei.de
PLANER / FACHPLANER:

	GEZEICHNET:	UNTERSCHRIFT:	GEPRÜFT:
NAME:	Ne		nt
GEWERK / FACHPLANER:	Architektur		21.07.2026

DATEINAME: 1271_ARC_03_DAX_5_Dachaufsicht_00_p

ZEICHNUNGSPFAD: 2025-01-26_1271_SEM_JGU_LP5_v2025.vwx