


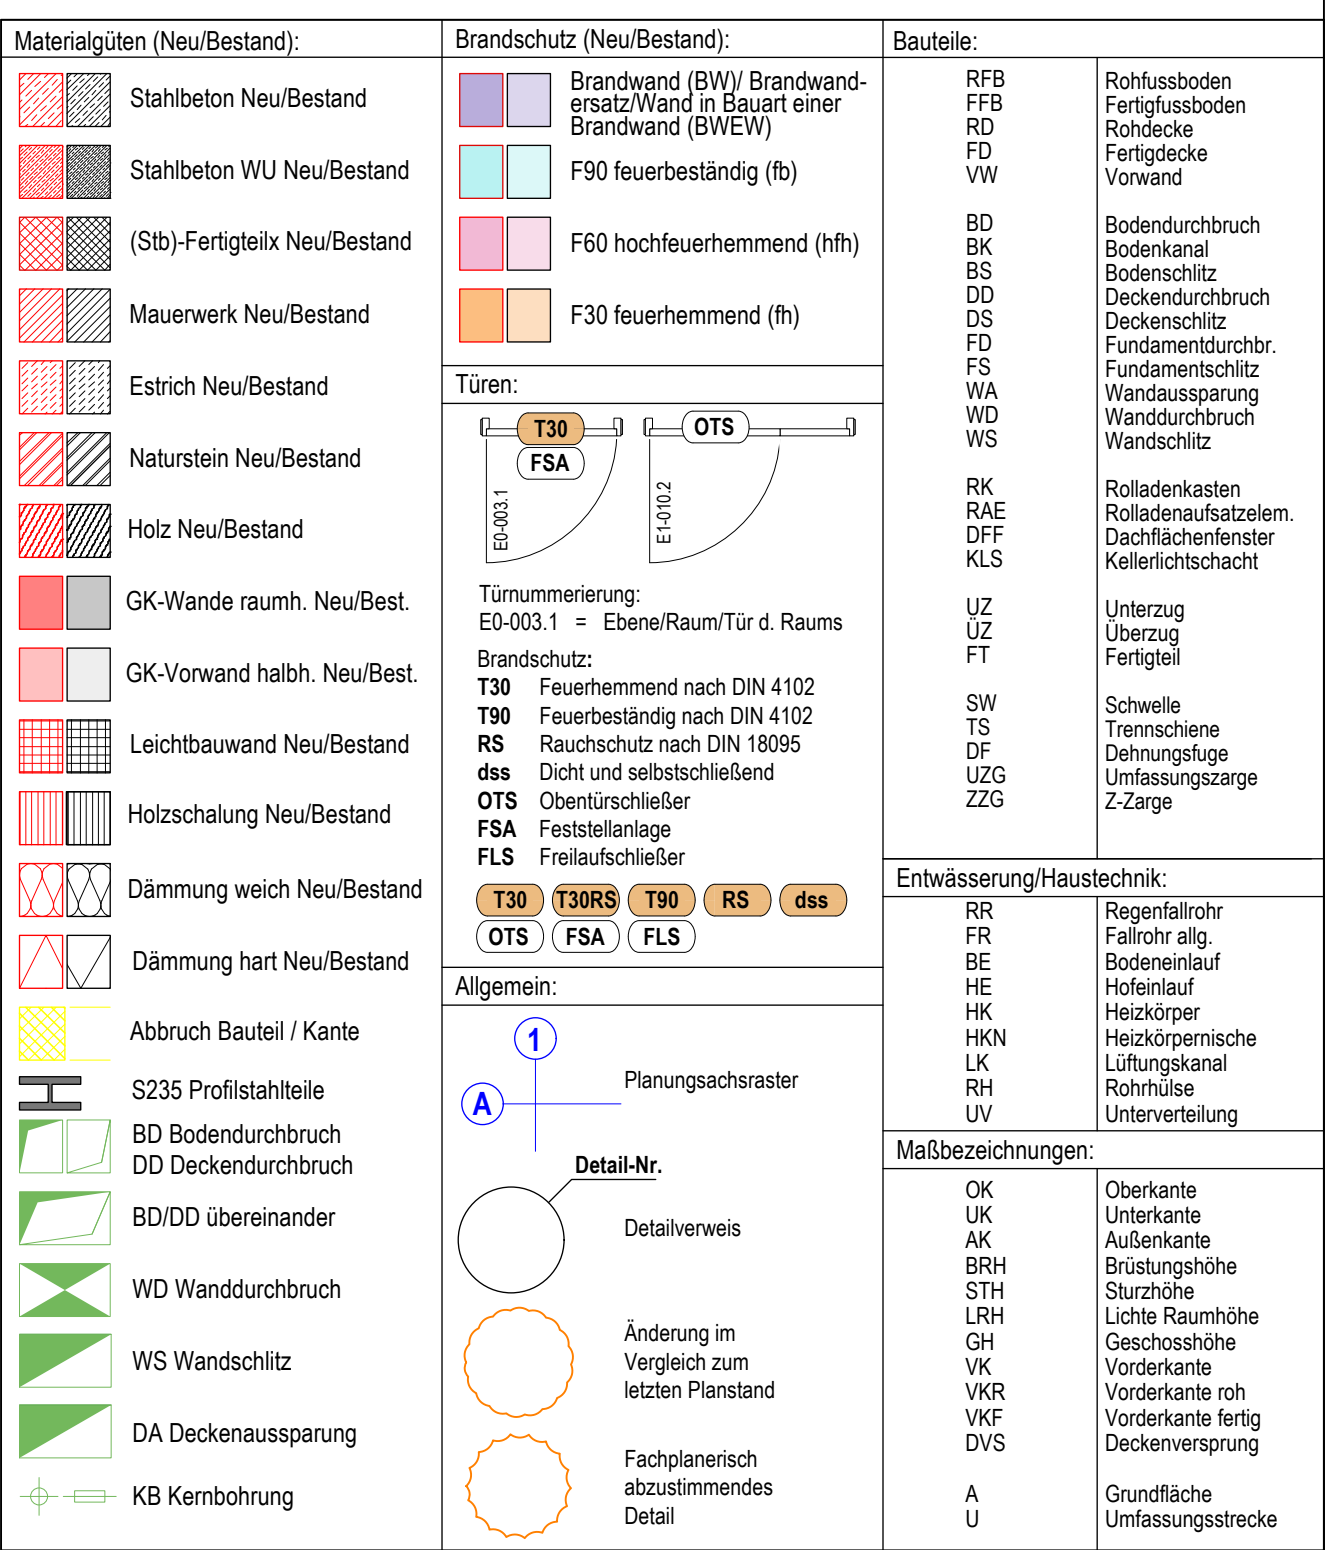

Raumnummer	Raumname
Boden	Wand Decke Boden aufbau
Fläche	Umfang
FFB - UK RD	FFB - UK FO

E6-001	Foyer
B 3 W 6 O 3	E601.1
A 20,75m2	U: 35,07m
FFB: 3,25m	LWH: 2,75m

Bodenbag	Wand	Decke:
1 Teppich	1 Verputzt / gespachtelt, Anstrich	1 Verputzt / gespachtelt, Anstrich
2 Holzbrett	2 Gipsaufbau, Anstrich	2 Abgeh. Decke geschnitten, ggf. GK
3 Naturstein / Werkstein	3 Isoponiert, verputzt	3 Abgeh. Decke, Ruckbrüche, ggf mit
4 Fliesen	4 Fliesen	4 Quadratisch
5 Fliesen klebverkleidet	5 Klebputzprofil	4, Ruckbrücheverputzt
6 Tapete	6 Gipsaufbau, Anstrich	5
7 Tapeteputz	7 Naturstein	6
8 Plank, Aluverbau, Aluverbau	8 Aluverbauverkleidung, putzbeschichtet	7
9 Stabverbau	9 ...	8
10 Tapete/Holz	10 ...	9
11 Gipsputz	11 ...	10
12 ...		11

Diese Zeichnung darf ohne Genehmigung weder vervielfältigt, noch an Dritte weitergegeben werden.

Mit der Verteilung des neuen Index verlieren alle vorangegangenen Planstände des gleichen Plans ihre Gültigkeit und sind auf der Baustelle entsprechend zu markieren.

Wände mit Brandschutzanforderungen sind bis zum Anschluss Rohbau (Fußboden/Decke/Wand) zu führen.

Alle Maße sind genau einzuhalten und am Bau vom AN verantwortlich zu prüfen! Von jedem Auftragnehmer sind die Vorleistungen eigenverantwortlich zu prüfen.

Alle Maßungeneignigkeiten und Unstimmigkeiten sind sofort zu melden und vor Leistungsbeginn mit der Bauleitung zu klären. Die Pläne gehen nur in Verbindung mit den Plänen der Fachplaner. Maßgebend für sämtliche Betonbauteile und Tragkonstruktionen sind die geprüften Schal- und Bewehrungspläne des Tragwerkplaners.

Tür- und Brüstungshöhen beziehen sich, wenn nicht anders angegeben auf OKFFB!

±0,00 = 128,89 m ü. NN

Referenzmaszstab:

DEZERNAT BAU- & LIEGENSCHAFTSMANAGEMENT

ABTEILUNG PLANUNG UND BAUMANAGEMENT

55128 MAINZ, ACKERMANNWEG 9
Tel. 06131 39-25407, E-Mail: pbm@uni-mainz.de

JOHANNES GUTENBERG
UNIVERSITÄT MAINZ

BAUHERR / VERTRETEN DURCH:	
----------------------------	--

--	--	--	--

[illegible][illegible]

	RAD			

[illegible]

--	--	--	--

ÄNDERUNG:	DATUM:	NAME:	INDEX:
-----------	--------	-------	--------

1271 BIOCHEMIE UMBAU ZUM	
--------------------------	--

SEMINARGEBAUDE	1271
----------------	------

PROPERT.	GEGRUDE NR.

Schnitt B-B	ZEICHNUNG
-------------	-----------

PLANBEZEICHNUNG:		ZEICHNUNG:

Werkplanung	1,389 / 0,841	1:50
-------------	---------------	------

PLANUNGSSTAND:	BLATTFORMAT:	MAßSTAB:

mz' architekten und ingenieure GmbH

Rhenaallee 79-81, 55118 Mainz

E-Mail: kontakt@mzdrei.de
Webseite: www.mzdrei.de

PLANER / FACHPLANER:	Ingenieure	
----------------------	------------	--

GEZEICHNET:	UNTERSCHRIFT:	GEPRÜFT:	1271_ARC_04_SBB_5_SchnittB
NAME:	be	sd	B 00 5

GEWERK / FACHPLANER	Architektur	15.07.2006	DATE\NAME:
---------------------	-------------	------------	------------

ZEICHNUNGSPFAD: 2025-01-26_1271_SEM_JGU_LP5_v2025.vwx