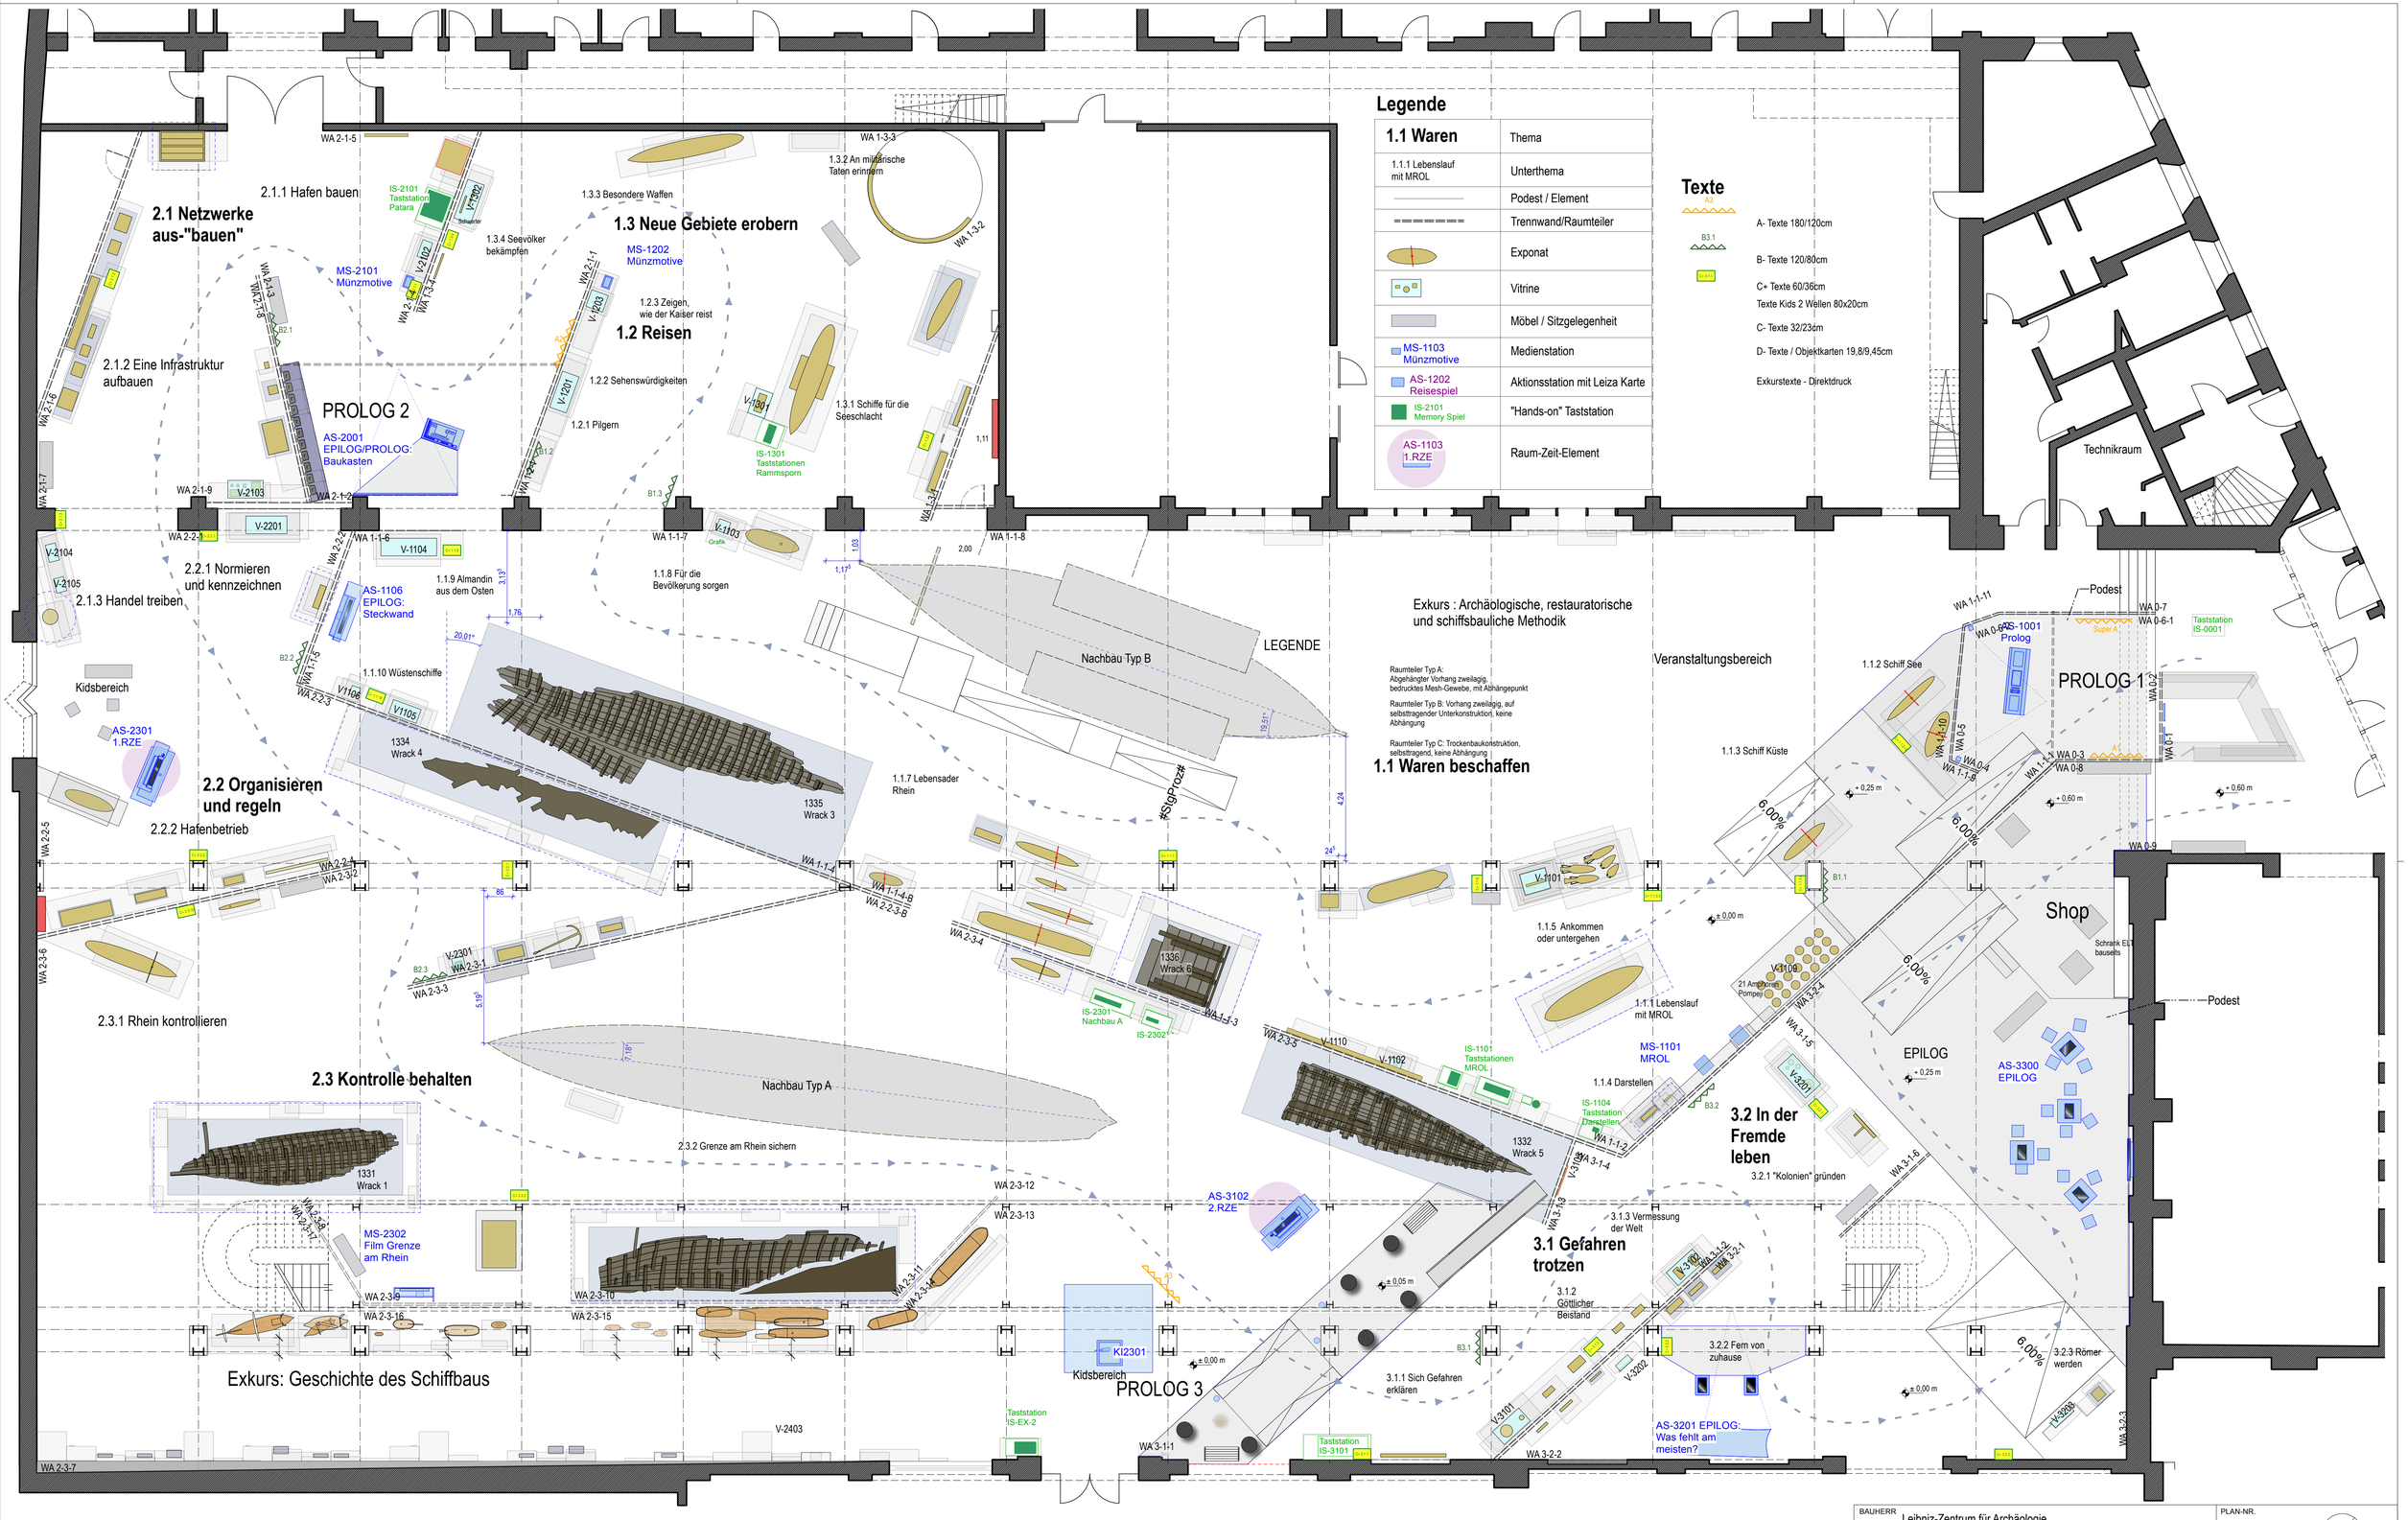

BAUHERR	Leibniz-Zentrum für Archäologie Ludwig-Lindenschmit-Forum 1 55116 Mainz	PLAN-NR.	A-524
PROJEKT	Museum für Antike Schifffahrt des LEIZA	MASSTAB 1:100	NAME HM
PLANBEZEICHNUNG	GR Rundgang	DATUM 28.10.25	FORMAT A1

ÄNDERUNGEN

INDEX	ÄNDERUNGEN	DATUM	GEZ.

PLANER
Architektenpartnerschaft
Markus Baukholt
Torsten Hartmann
Johannes Petzl

Donnersbergerstr. 24
80634 München
T 089.78792083
F 089.78792085
info@planetz.eu
www.planetz.eu
planetz