


VITRINENE TYP 7 - SONDERVITRINE


10_06_AE-02-01
VITRINE IN WANDNISCHEN + BELEUCHTUNG

Leuchtenlegende


Pos.-Nr.	Symbol	Beschreibung
VS_1.1		Miniaturstrahler für NV Stromschiene, 12-24V, 3000K manuelle Steuerung an Leuchte, 10°, 2 W/m, schwarz
S_NV		Niedervolt Stromschiene 12-24V, schwarz
V14		drehbares Lichtrohr; 24V; schwarz; einstellbares Weißlicht; 16W/m; Bluetooth dim; opale Abdeckung

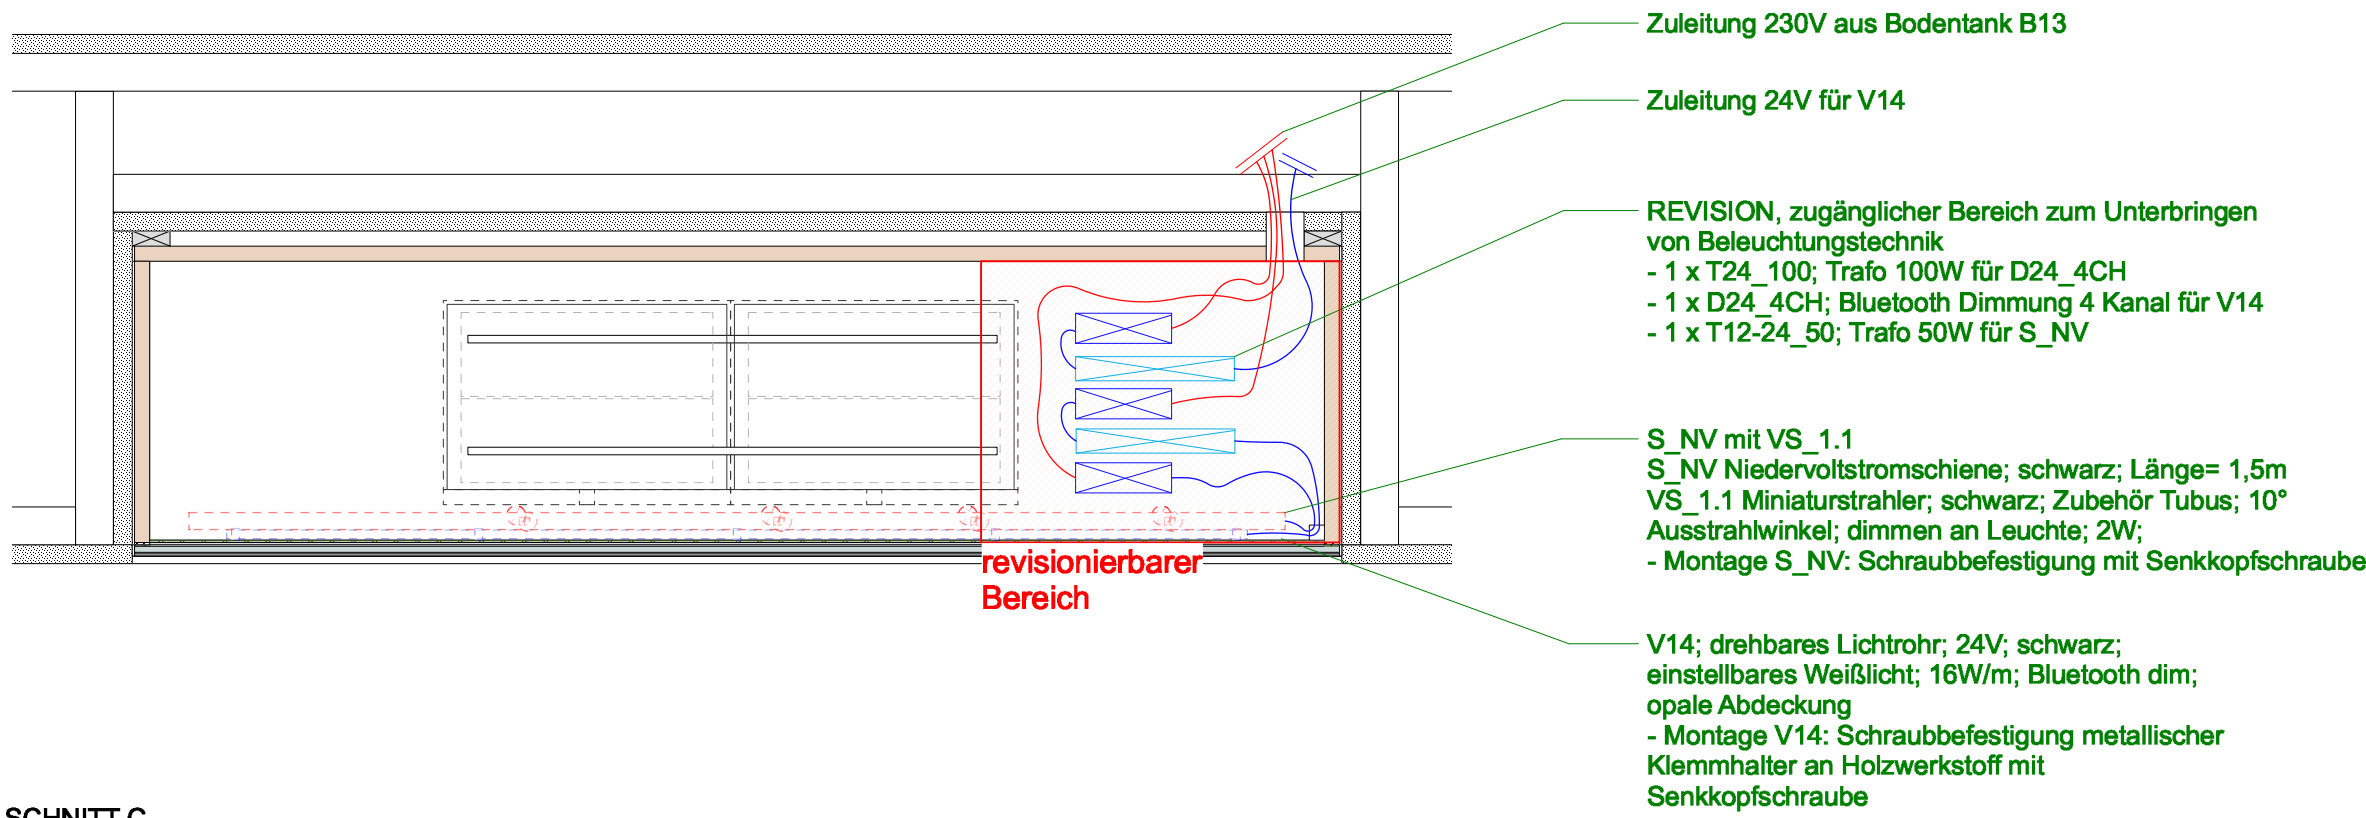

SCHNITT C
M 1:20

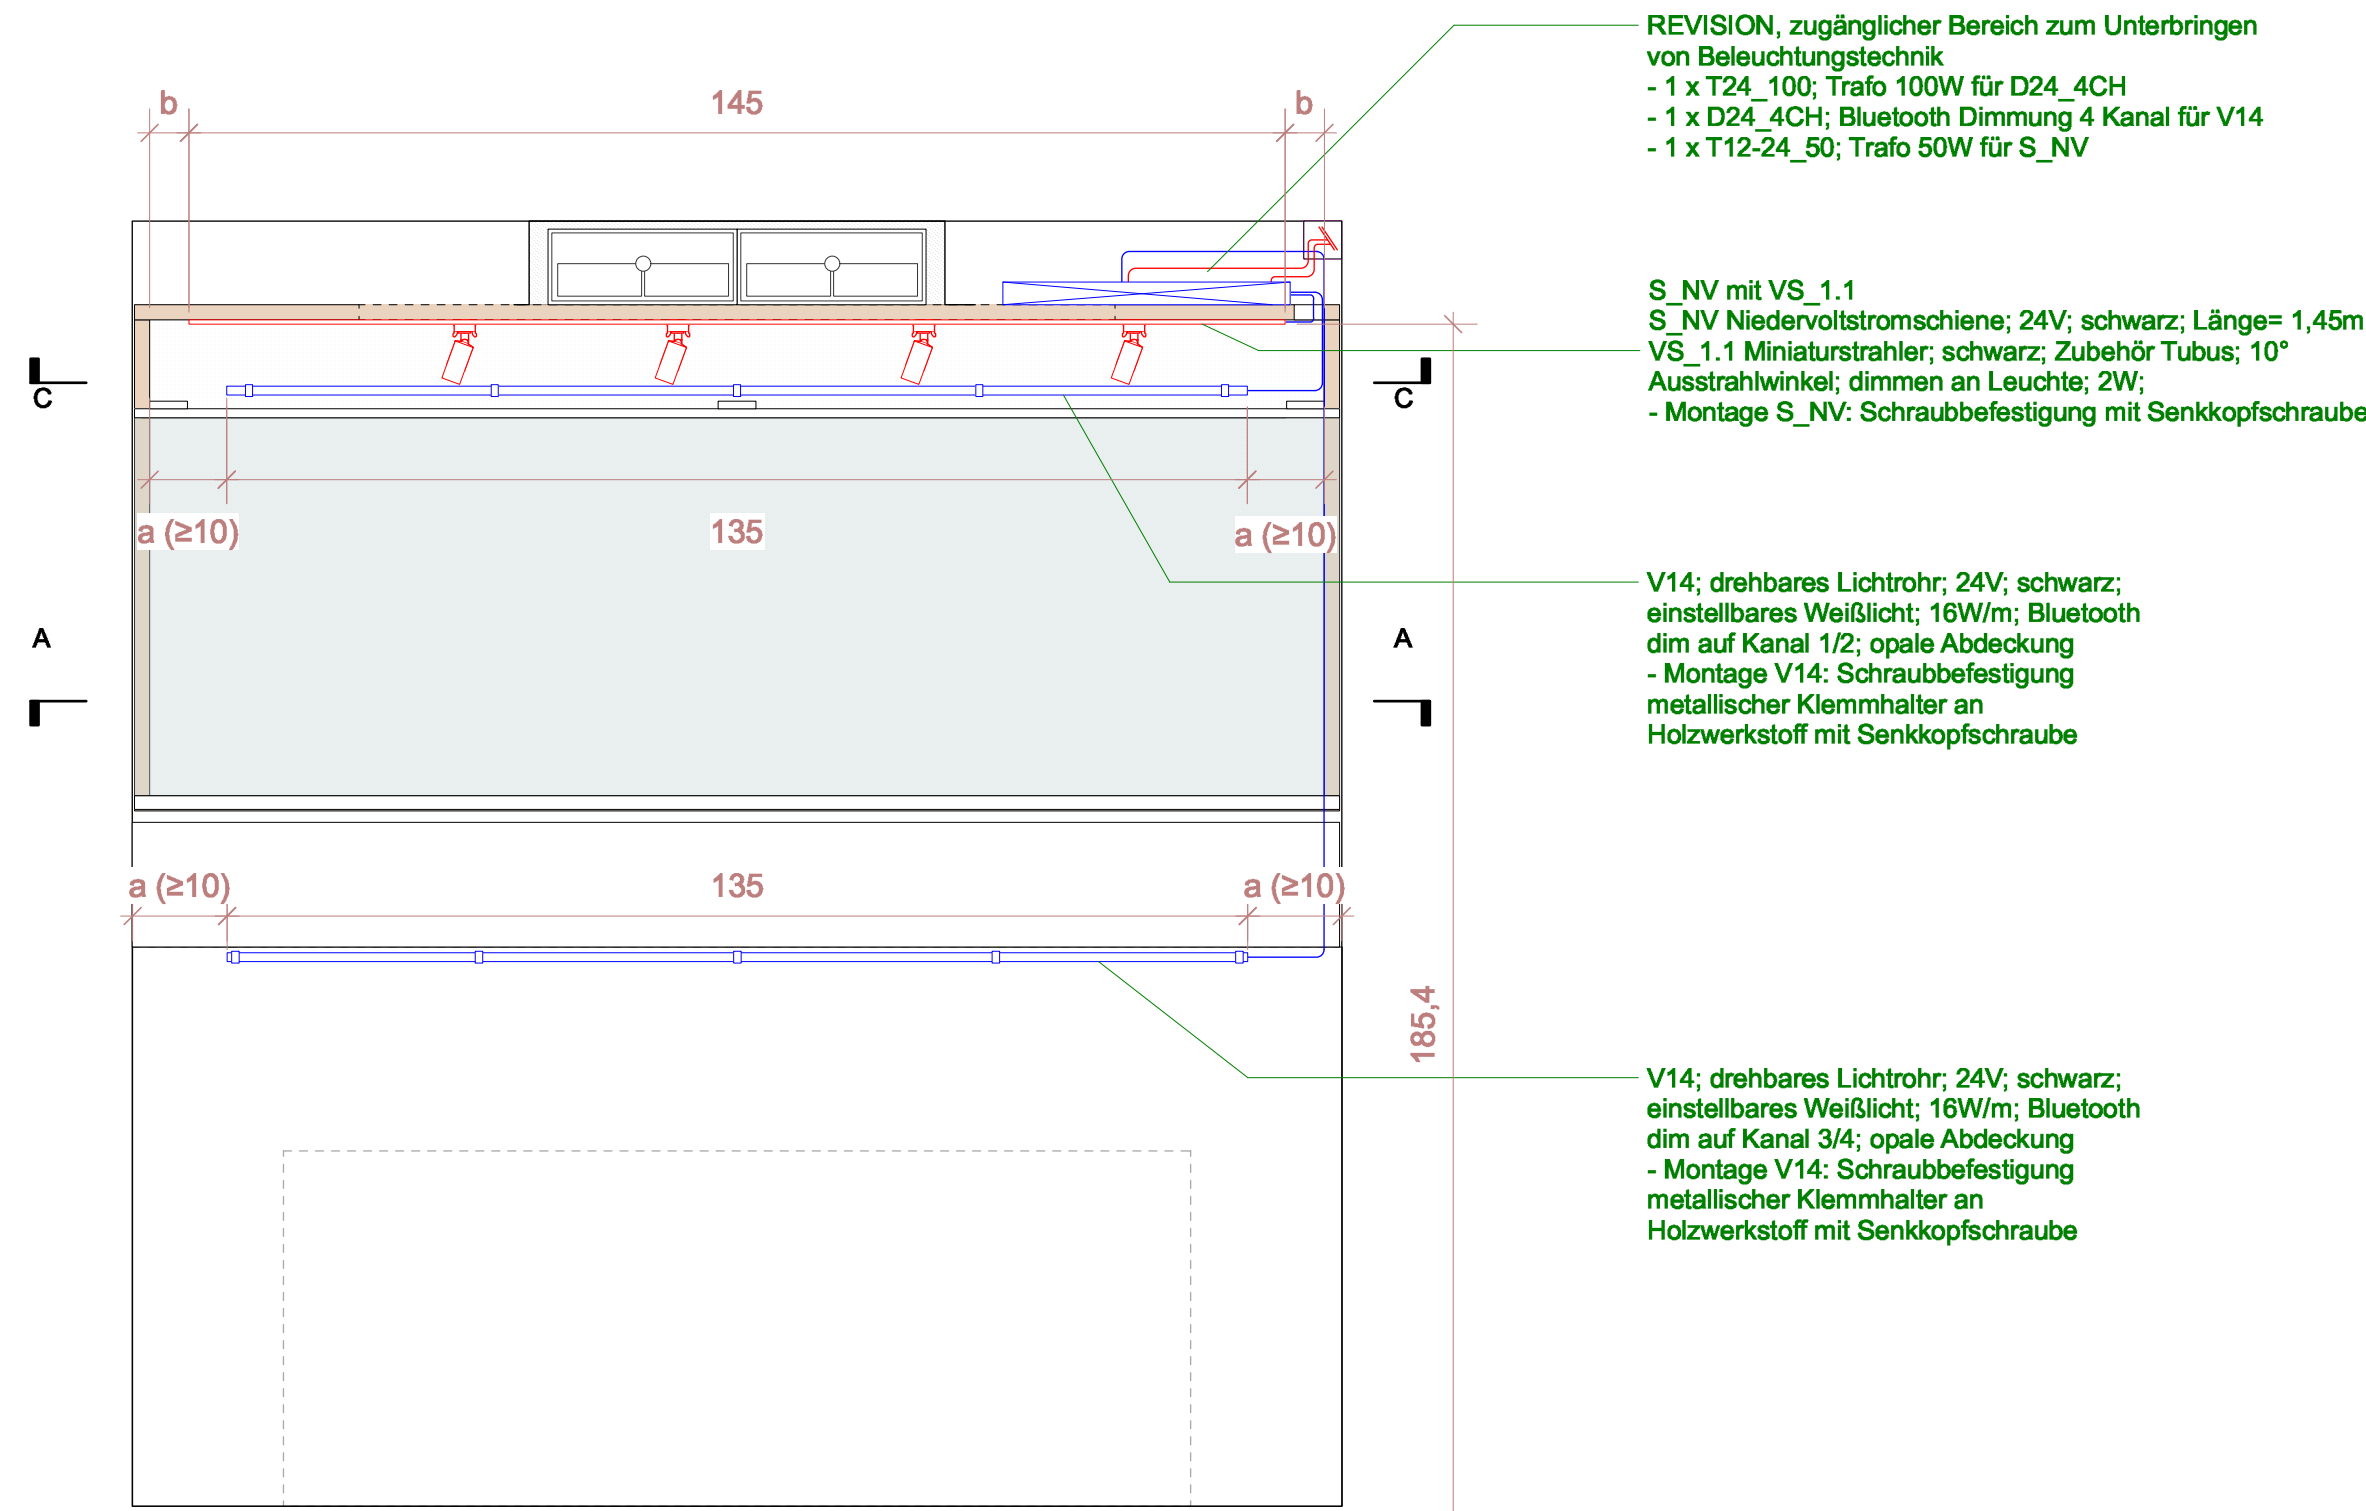

ANSICHT
M 1:20

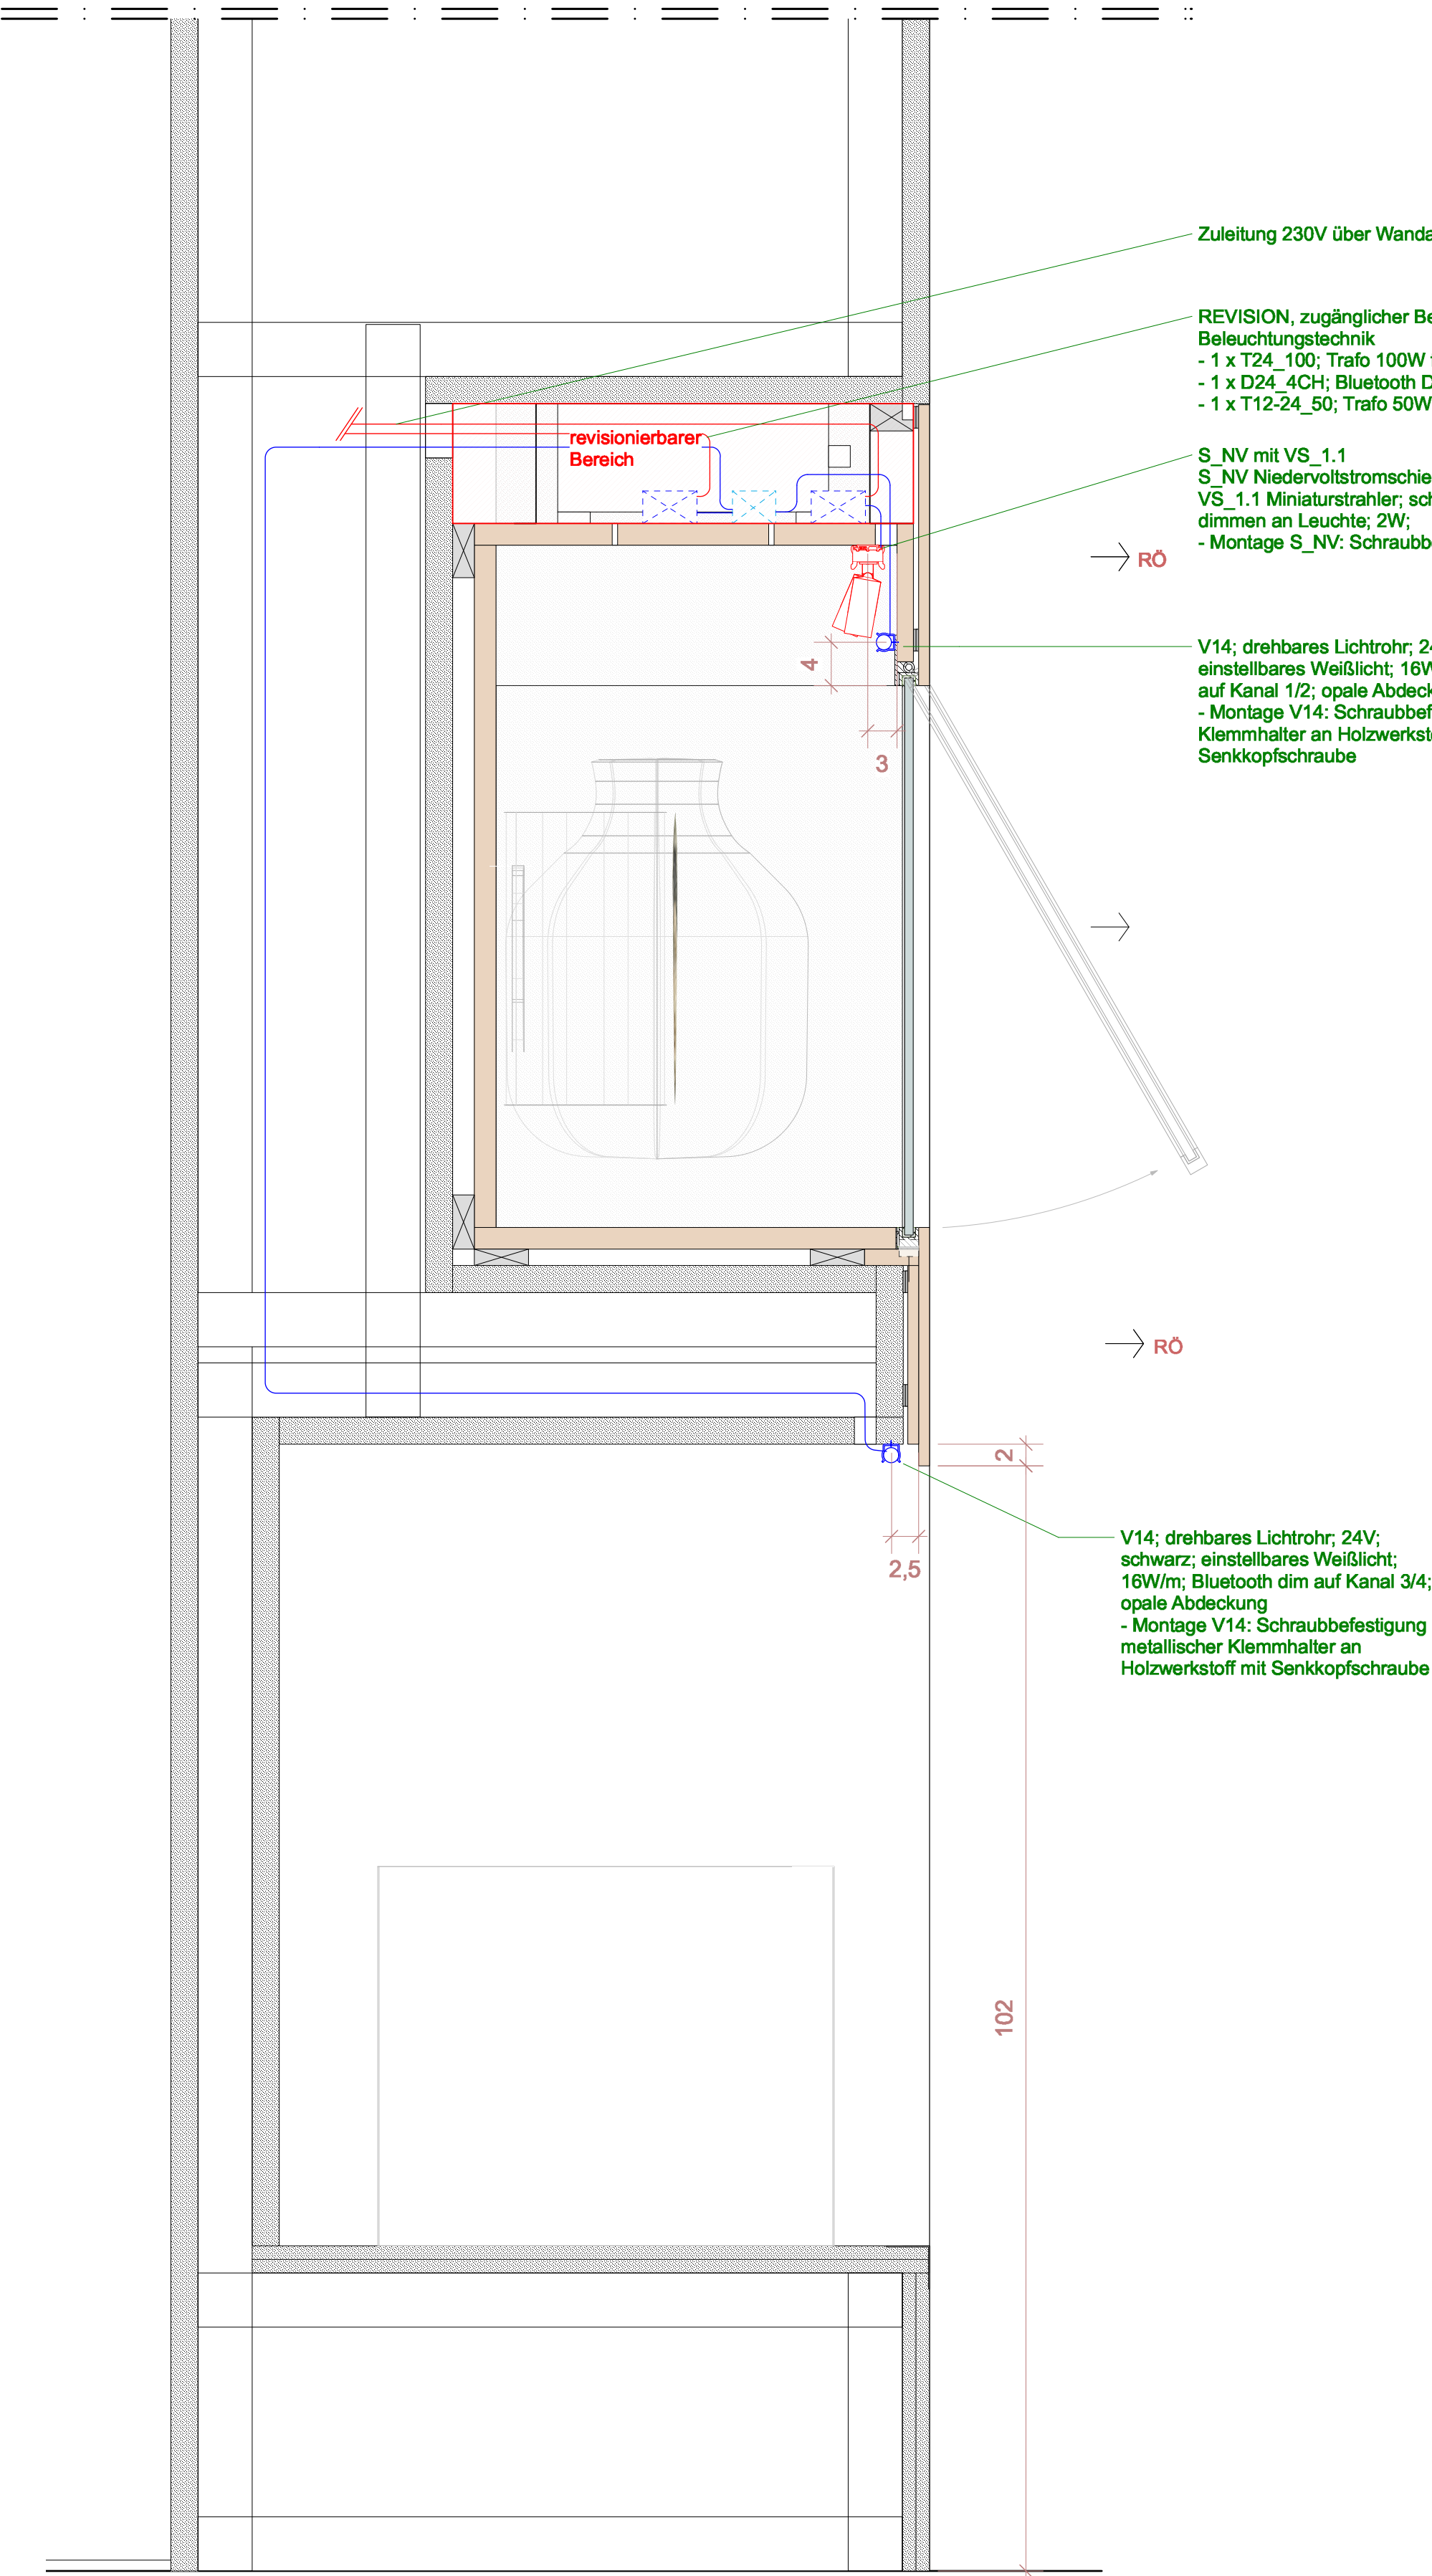

SCHNITT D
M 1:5

Kürzel LEIZA	Projektnummer 21031	Planungsphase 05 Ausführungsplanung
Projekt Leibniz-Zentrum für Archäologie Mainz		
Planinhalt Detail Vitrinenbeleuchtung TF 1_Vitrine Typ 7_Wandnische_10_06_AE-02-01		
Bauherr / Auftraggeber LEIBNIZ-ZENTRUM FÜR ARCHÄOLOGIE Ludwig-Lindenschmit-Forum 1 55122 Mainz Deutschland		Architekt RALPH APPELBAUM ASSOCIATES Oranienstraße 183 10999 Berlin Deutschland T: +49 30 963 21 699 0 E: contact@ralph- appelbaum.de
Datum 29.11.2024		Maßstab 1:20,1:5
Format A1		gezeichnet MT
Charakterist: 29/31 70182 Stuttgart Deutschland T: +49 711 34 24 48 10 F: +49 711 34 24 48 24 light@light-design.com		
Projekt	Phase	Gesamt