



SONDERELEMENT
THRONE PROLOG, INTEGRIERTE BELEUCHTUNG
ELEMENT CODE: 30_00_AE-01-01

Leuchtenlegende


Pos.-Nr.	Symbol	Beschreibung
L5		L5 Einbau Downlight; 21W; Deckenausschnitt ø67mm, 4000K; 33° Ausstrahlwinkel; DMX Steuerung
V13		Lineares Einbau-Uplight; Wall Graze Optik; 2700K; DMX Steuerung, Länge = 907mm, schwarz, Ausschnitt: 79x904mm

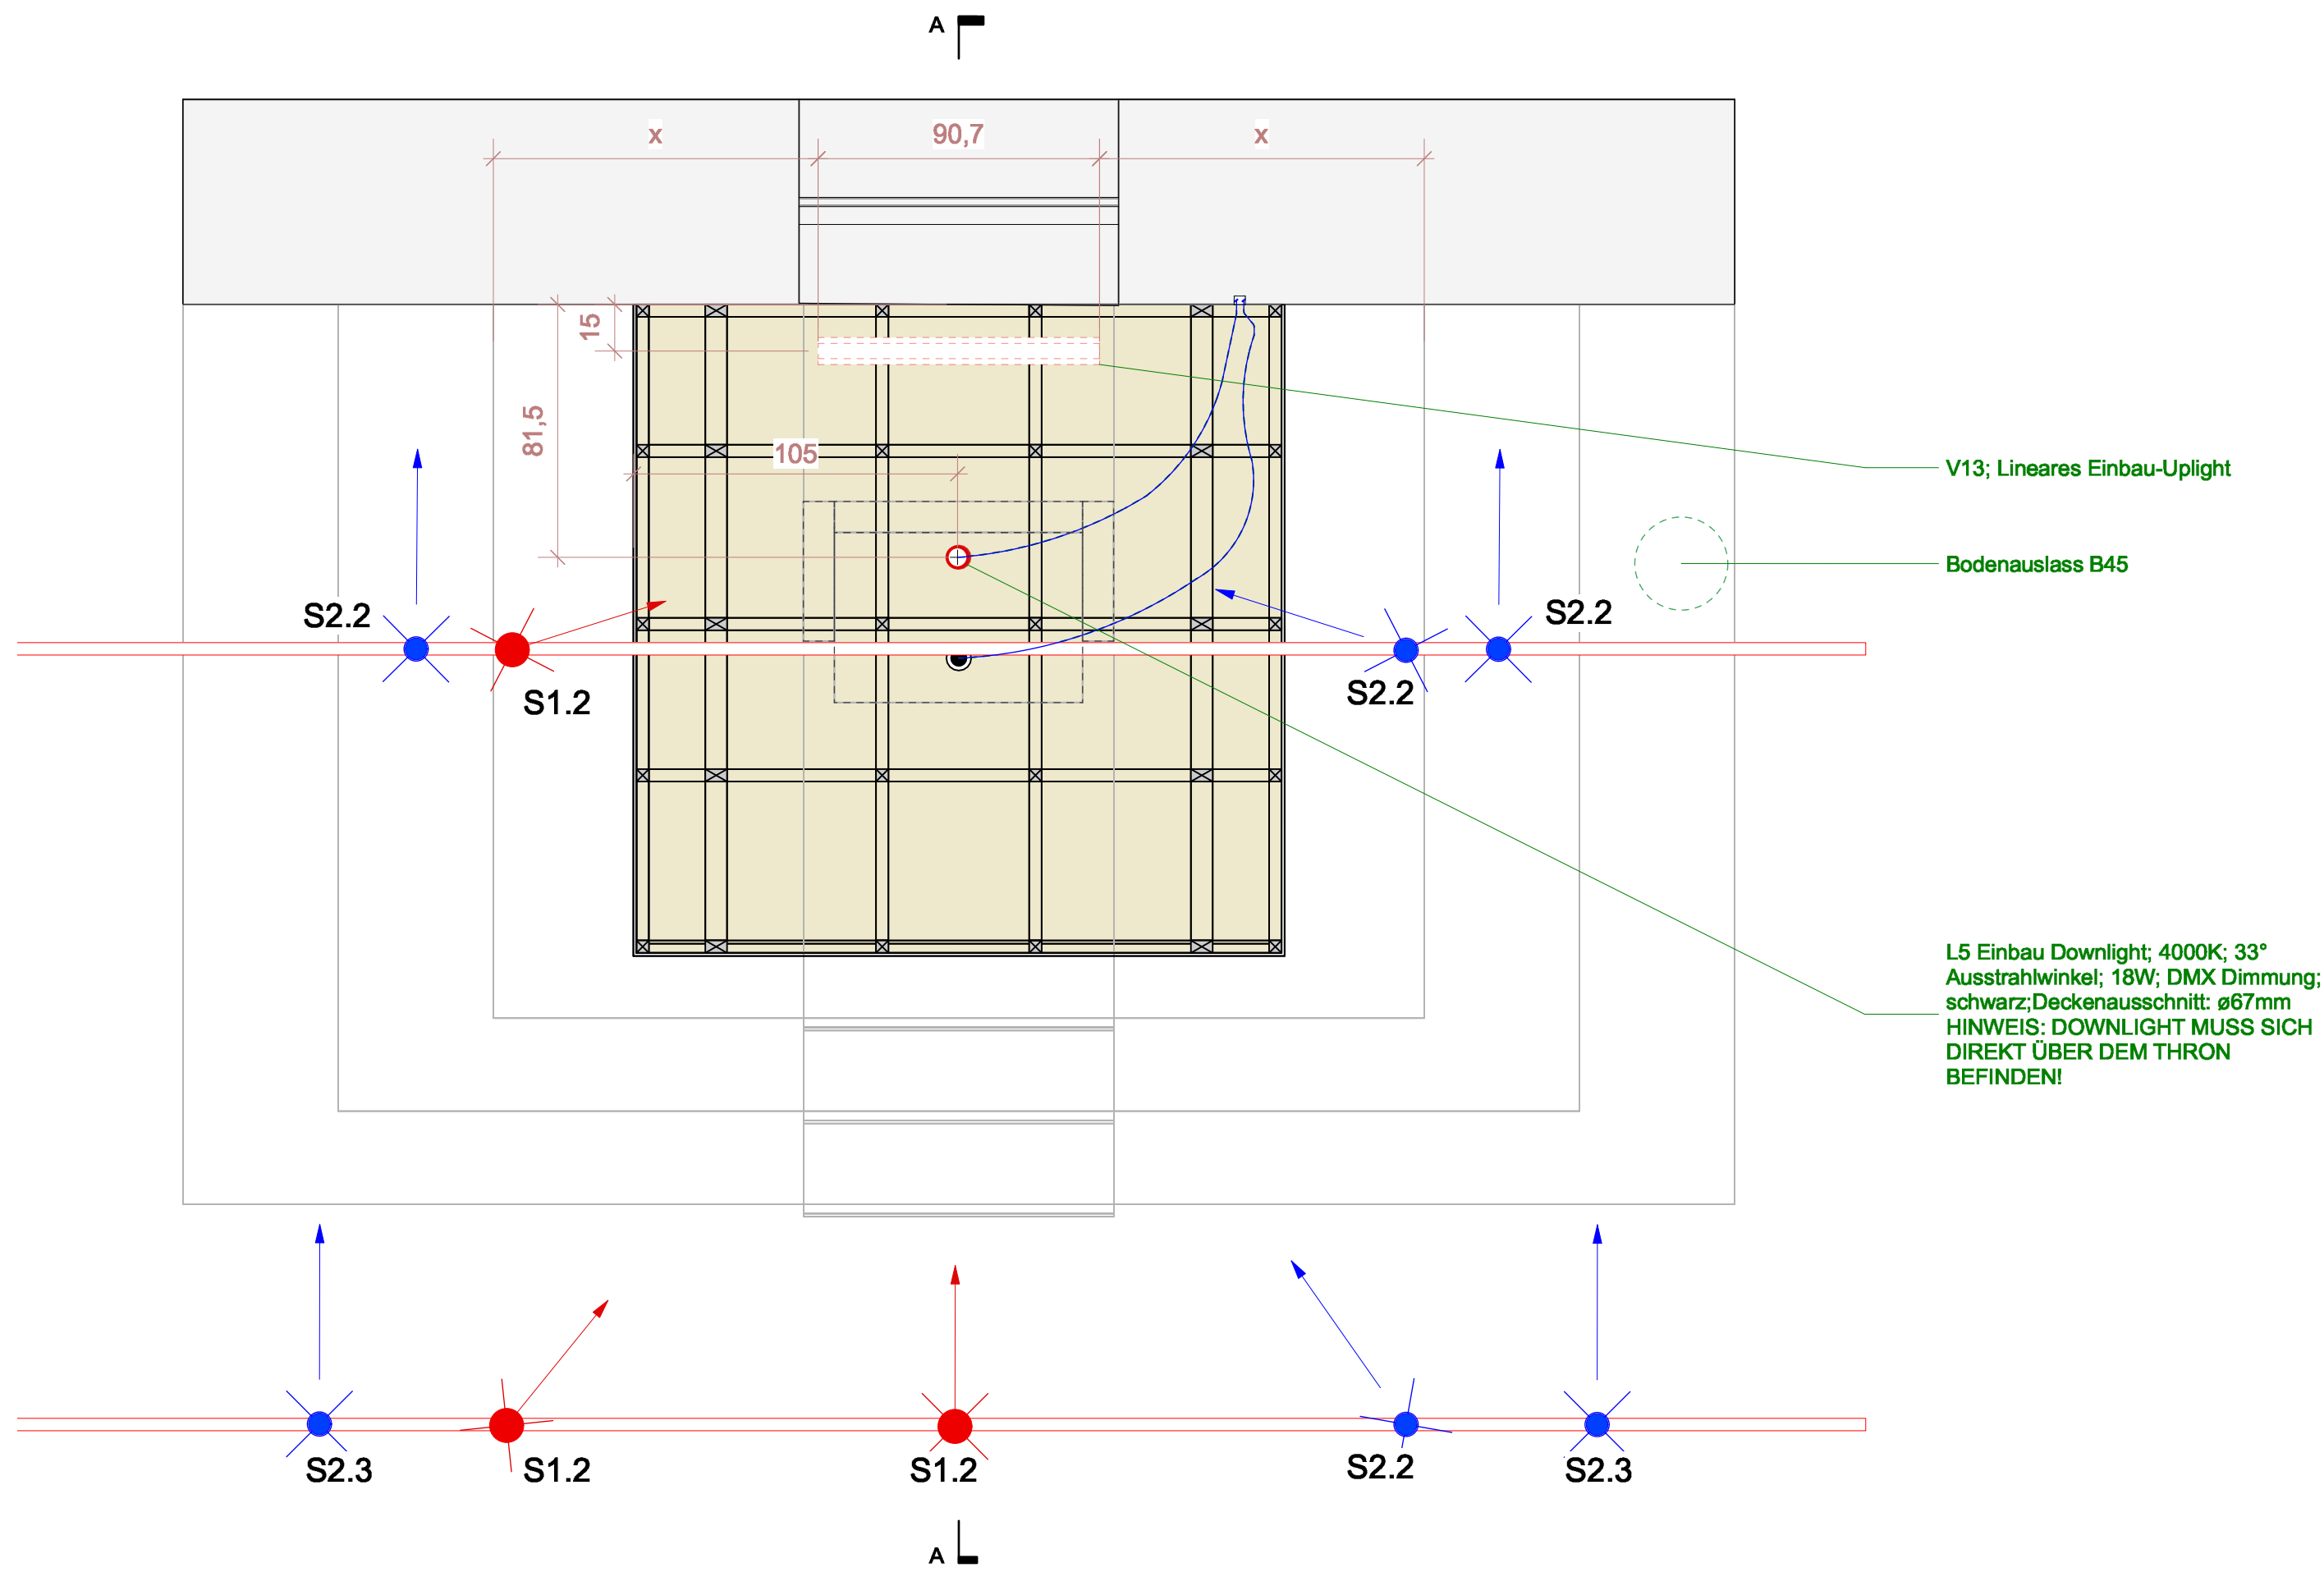


DRAUFSICHT
M 1:20

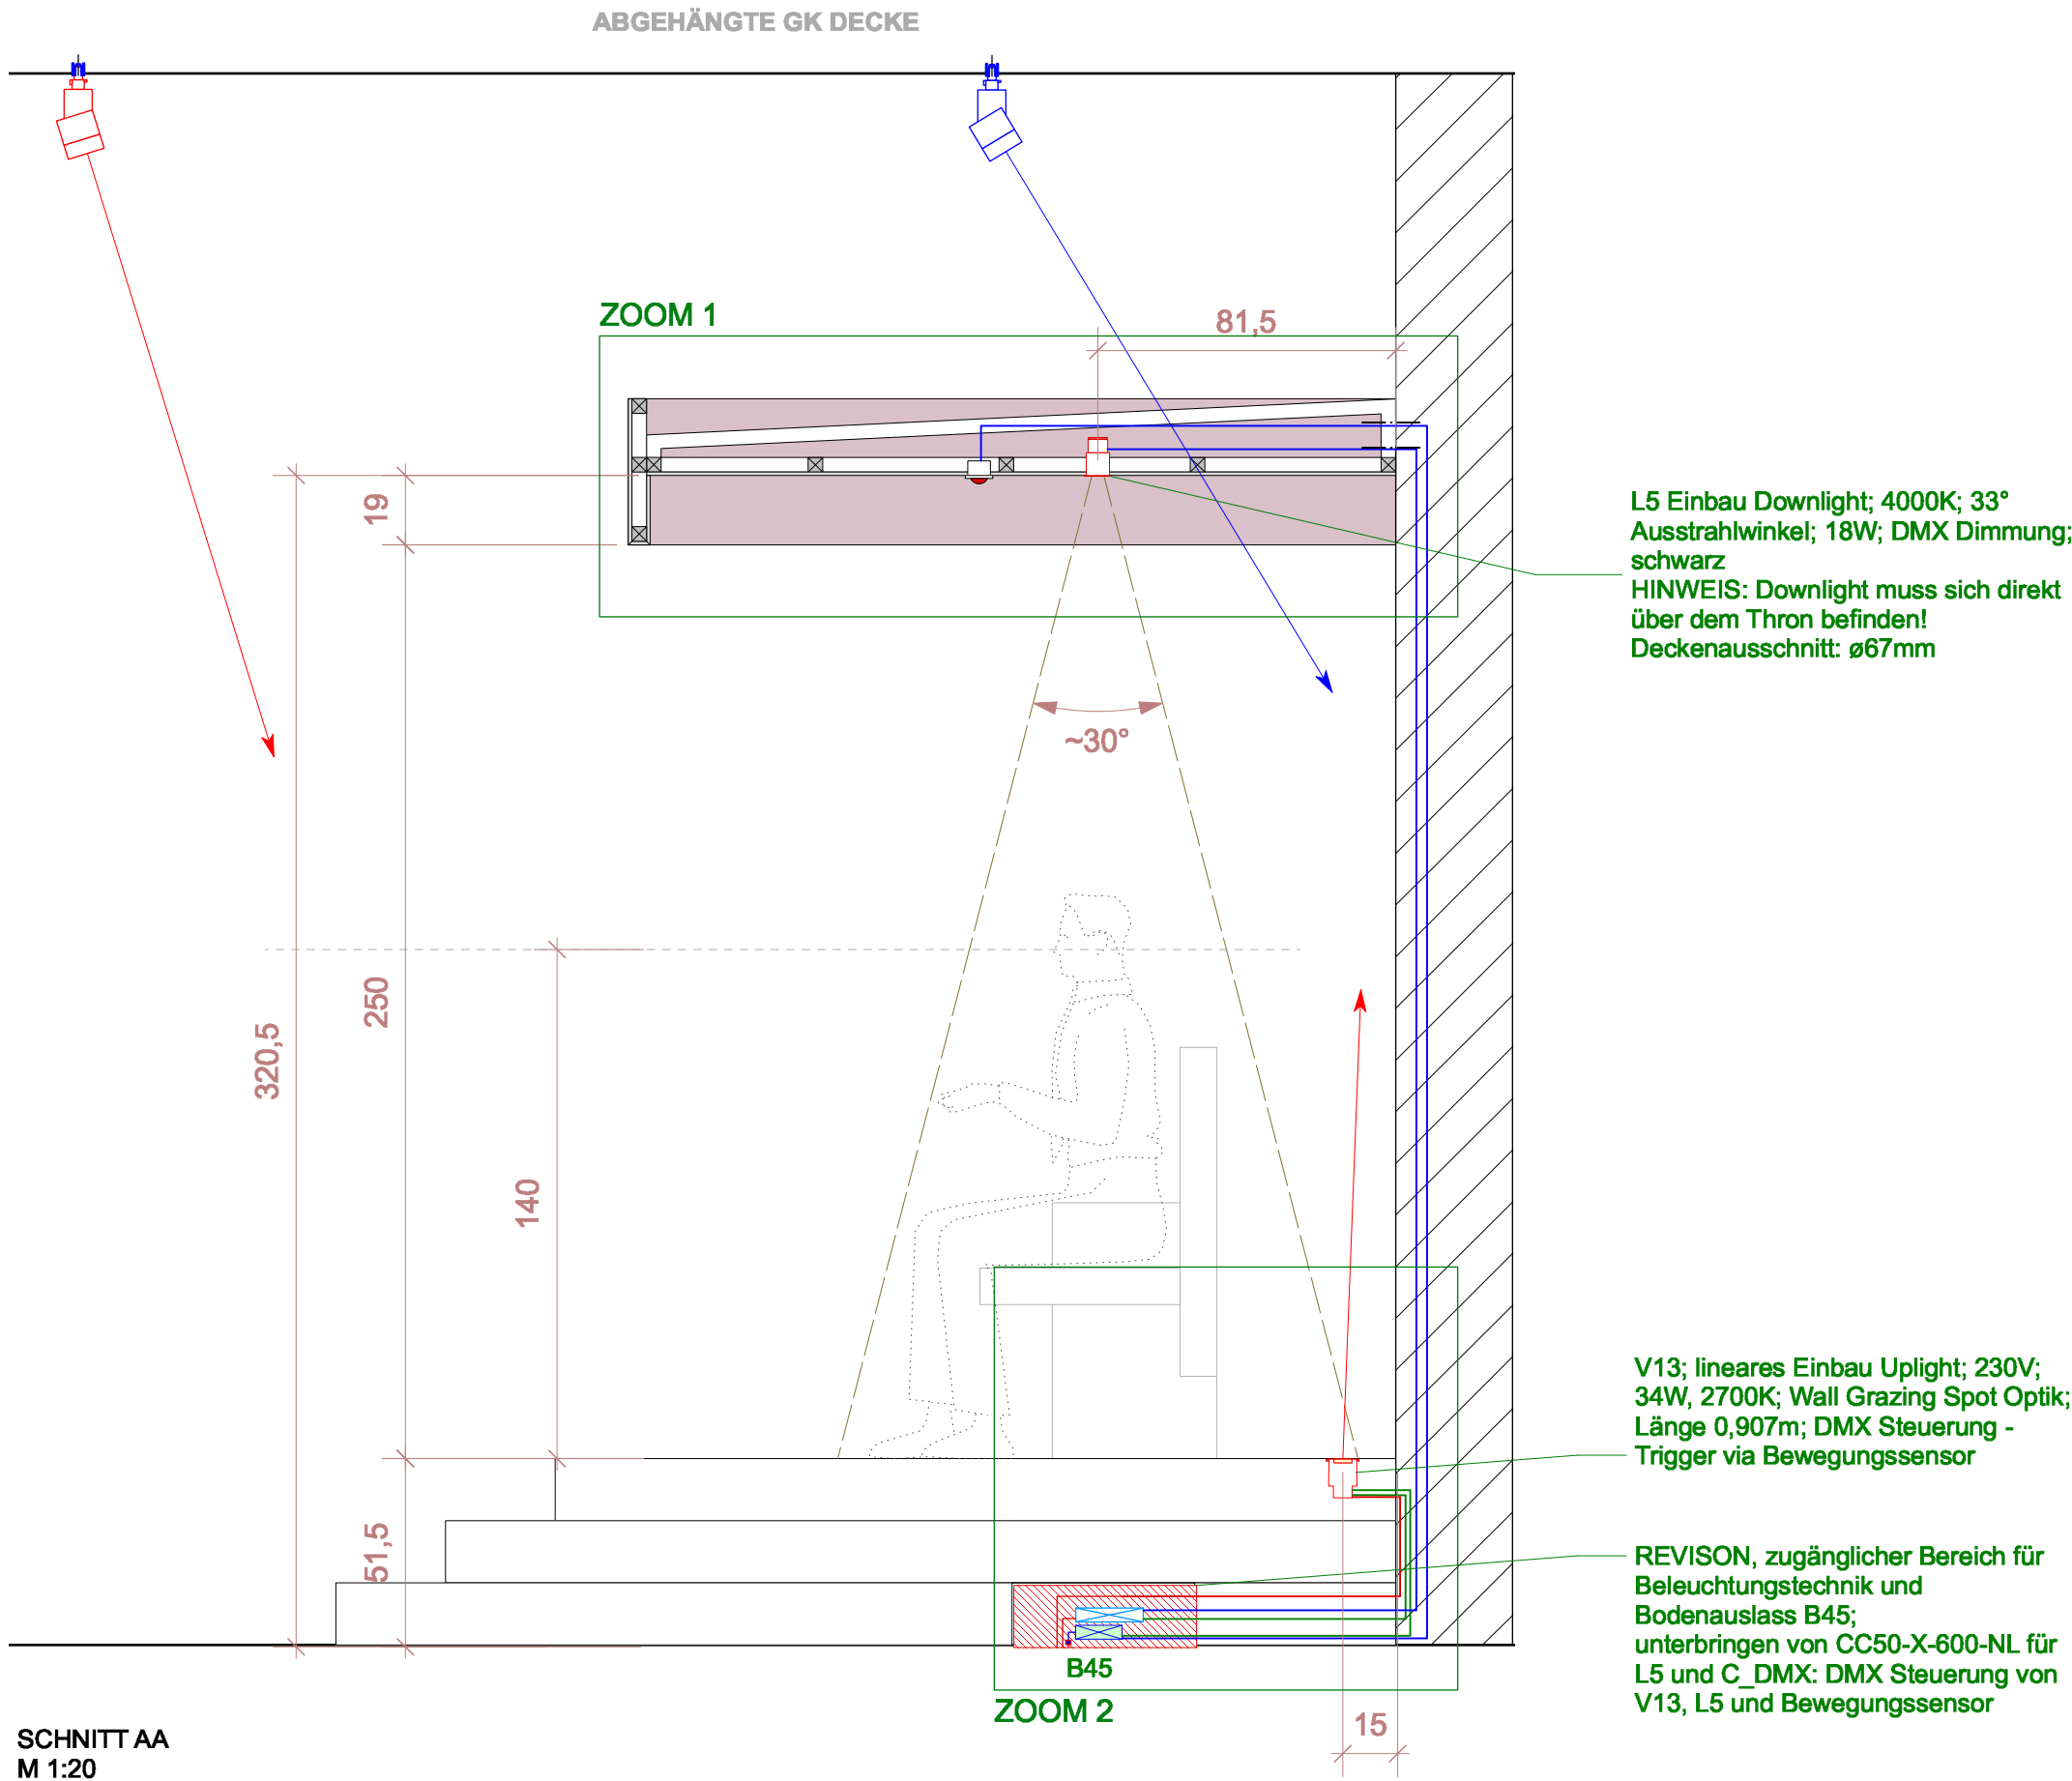


SCHNITT AA
M 1:20

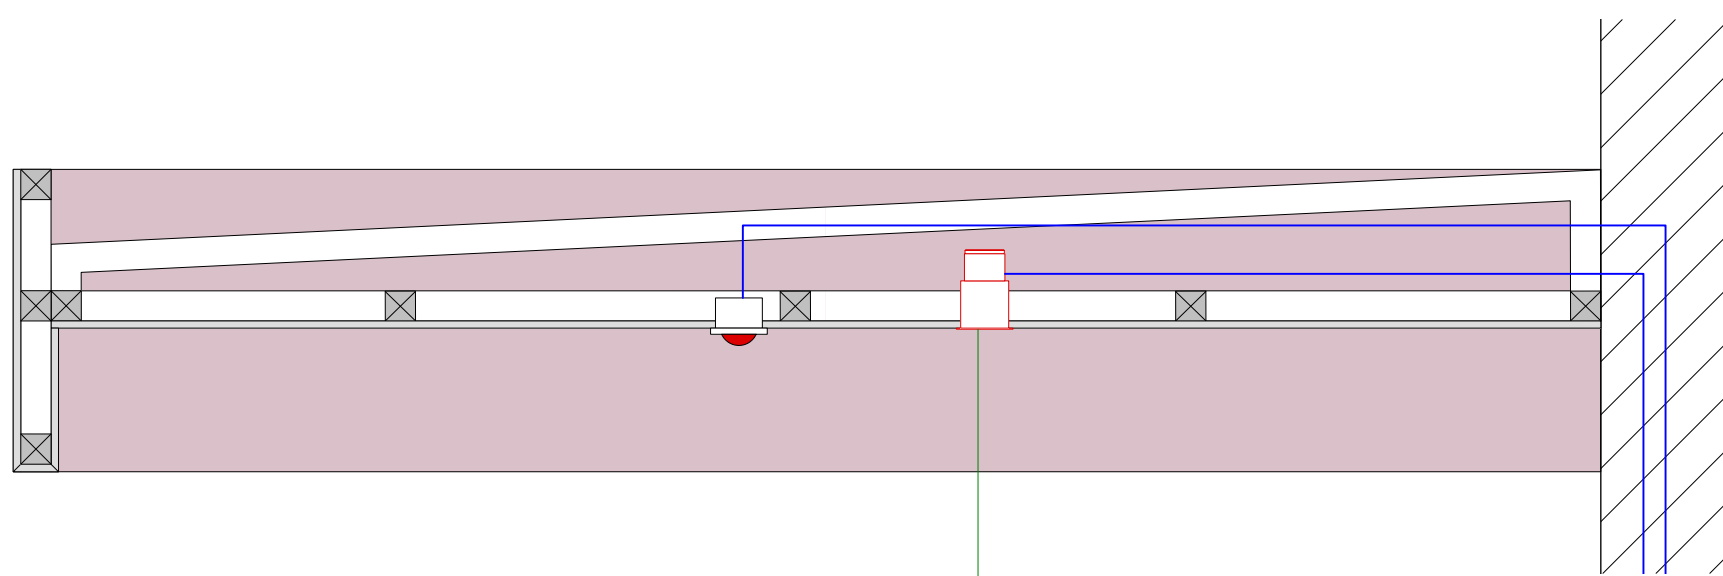

ZOOM 1
M 1:10

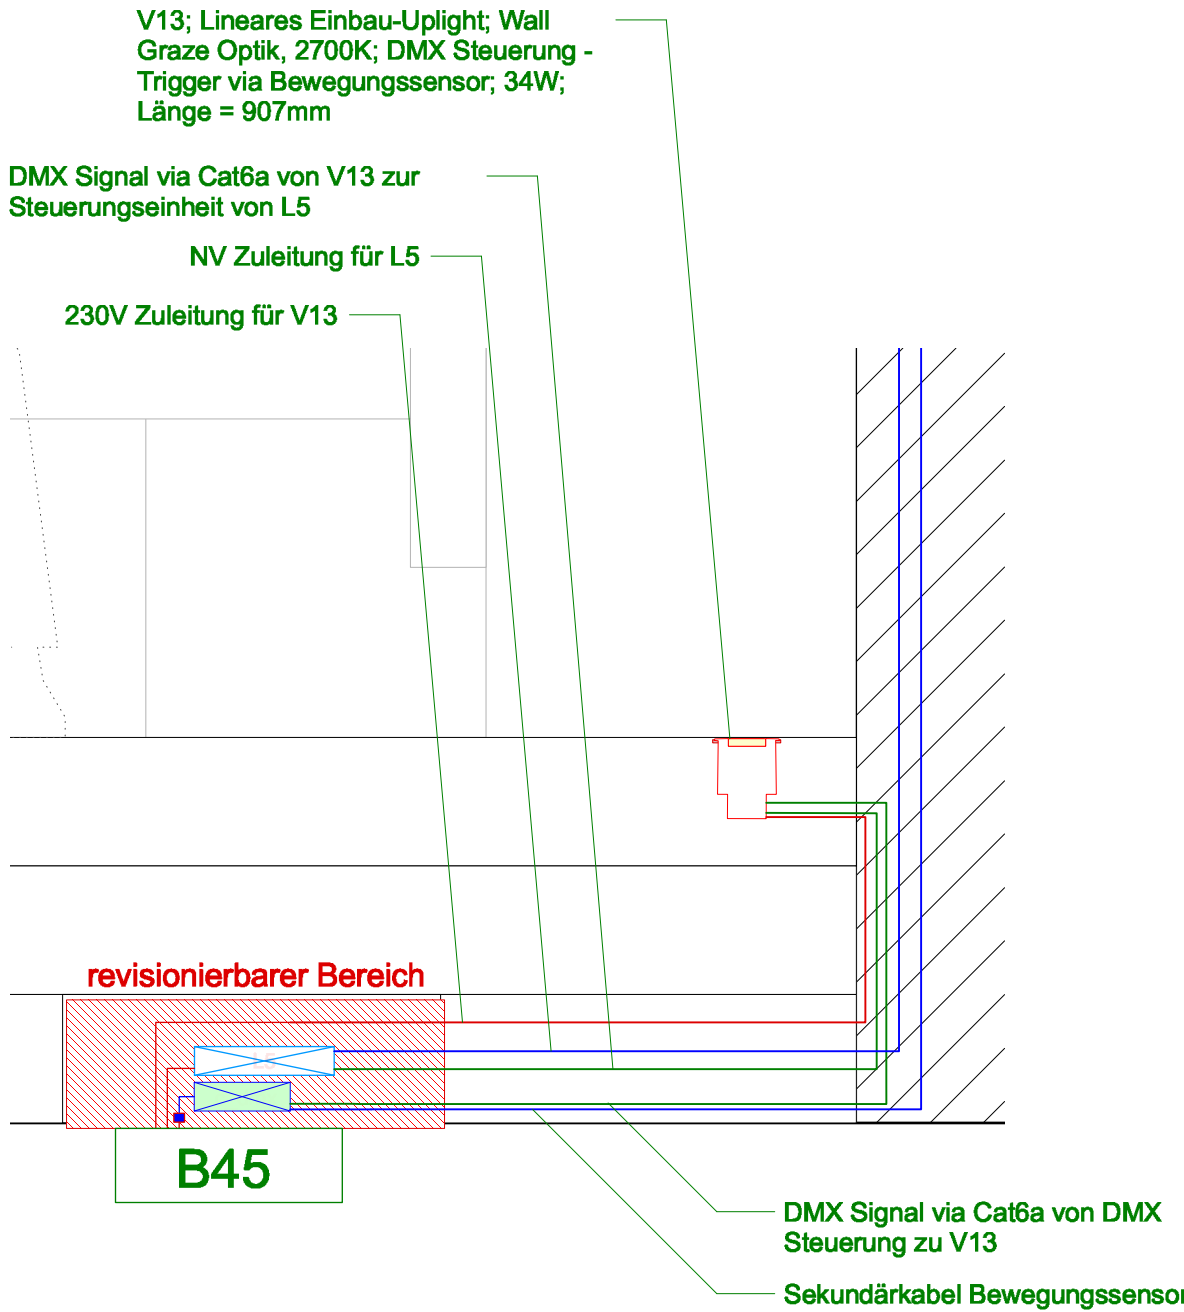

ZOOM 2
M 1:10

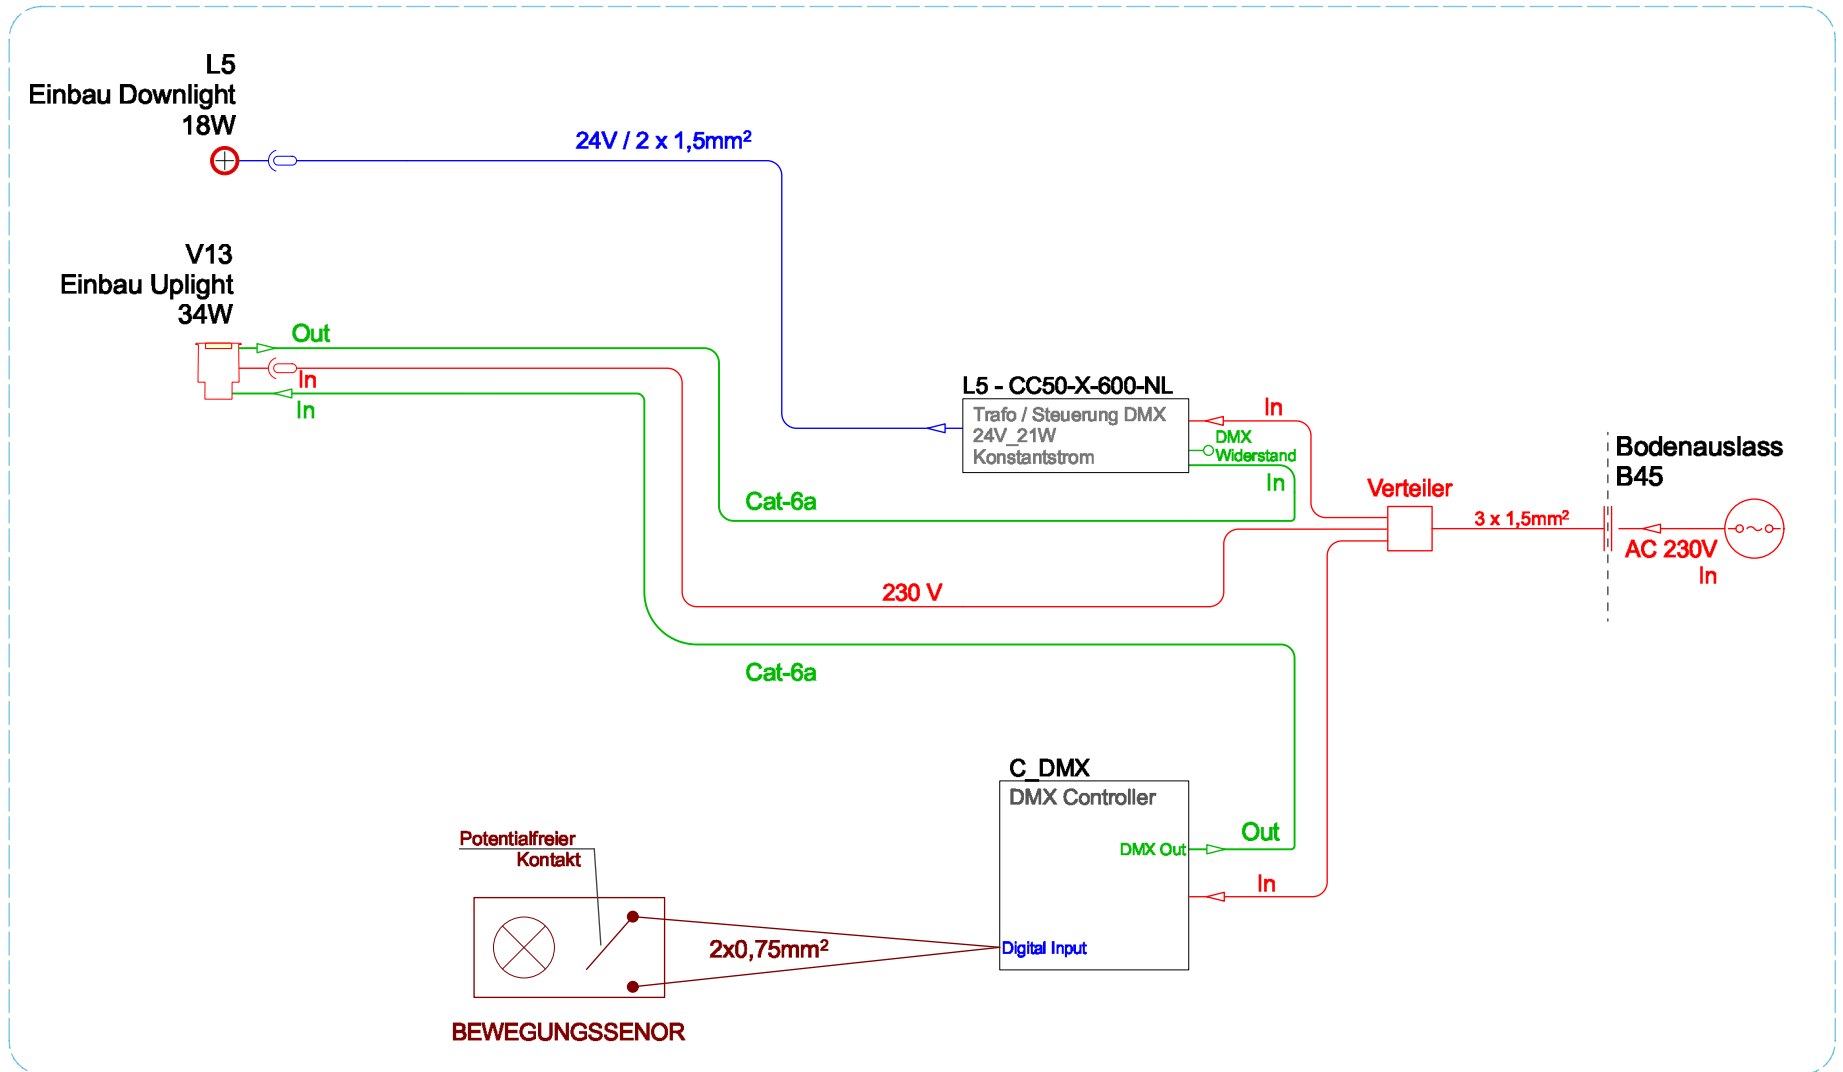

STEUERUNGSSHEMA / VERKABELUNG

Kürzel LEIZA	Projektnummer 21031	Planungsphase 05 Ausführungsplanung
Projekt Leibniz-Zentrum für Archäologie Mainz		
Planinhalt Detail integrierte Beleuchtung TF3 Prolog/Thron 30_00_AE-01-01		
Bauherr / Auftraggeber LEIBNIZ-ZENTRUM FÜR ARCHÄOLOGIE	Architekt RALPH APPELBAUM ASSOCIATES	
Ludwig-Lindenschmit-Forum 1 55122 Mainz Deutschland	Oranienstraße 183 10999 Berlin Deutschland	
T: +49 30 983 21 699 0 E: contact@rai.de		
Datum 29.11.2024	Format A1	Meßstab 1:20;1:10
Charakterstr: 29/31 70182 Stuttgart Deutschland	Datun LEIZA_I_DE_01_30_00_01	gezeichnet MT
T: +49 711 34 24 48 10 F: +49 711 34 24 48 24 light@light-design.com	Planner	
Projekt	Phase	Gesamt