


SONDERELEMENT
HEATMAP: INTEGRIERTE BELEUCHTUNG
ELEMENT CODE: 30_01_AE-00-01
30_02_AE-00-01
30_03_AE-00-01
30_04_AE-00-01




ISOMETRIE
M: N.N.

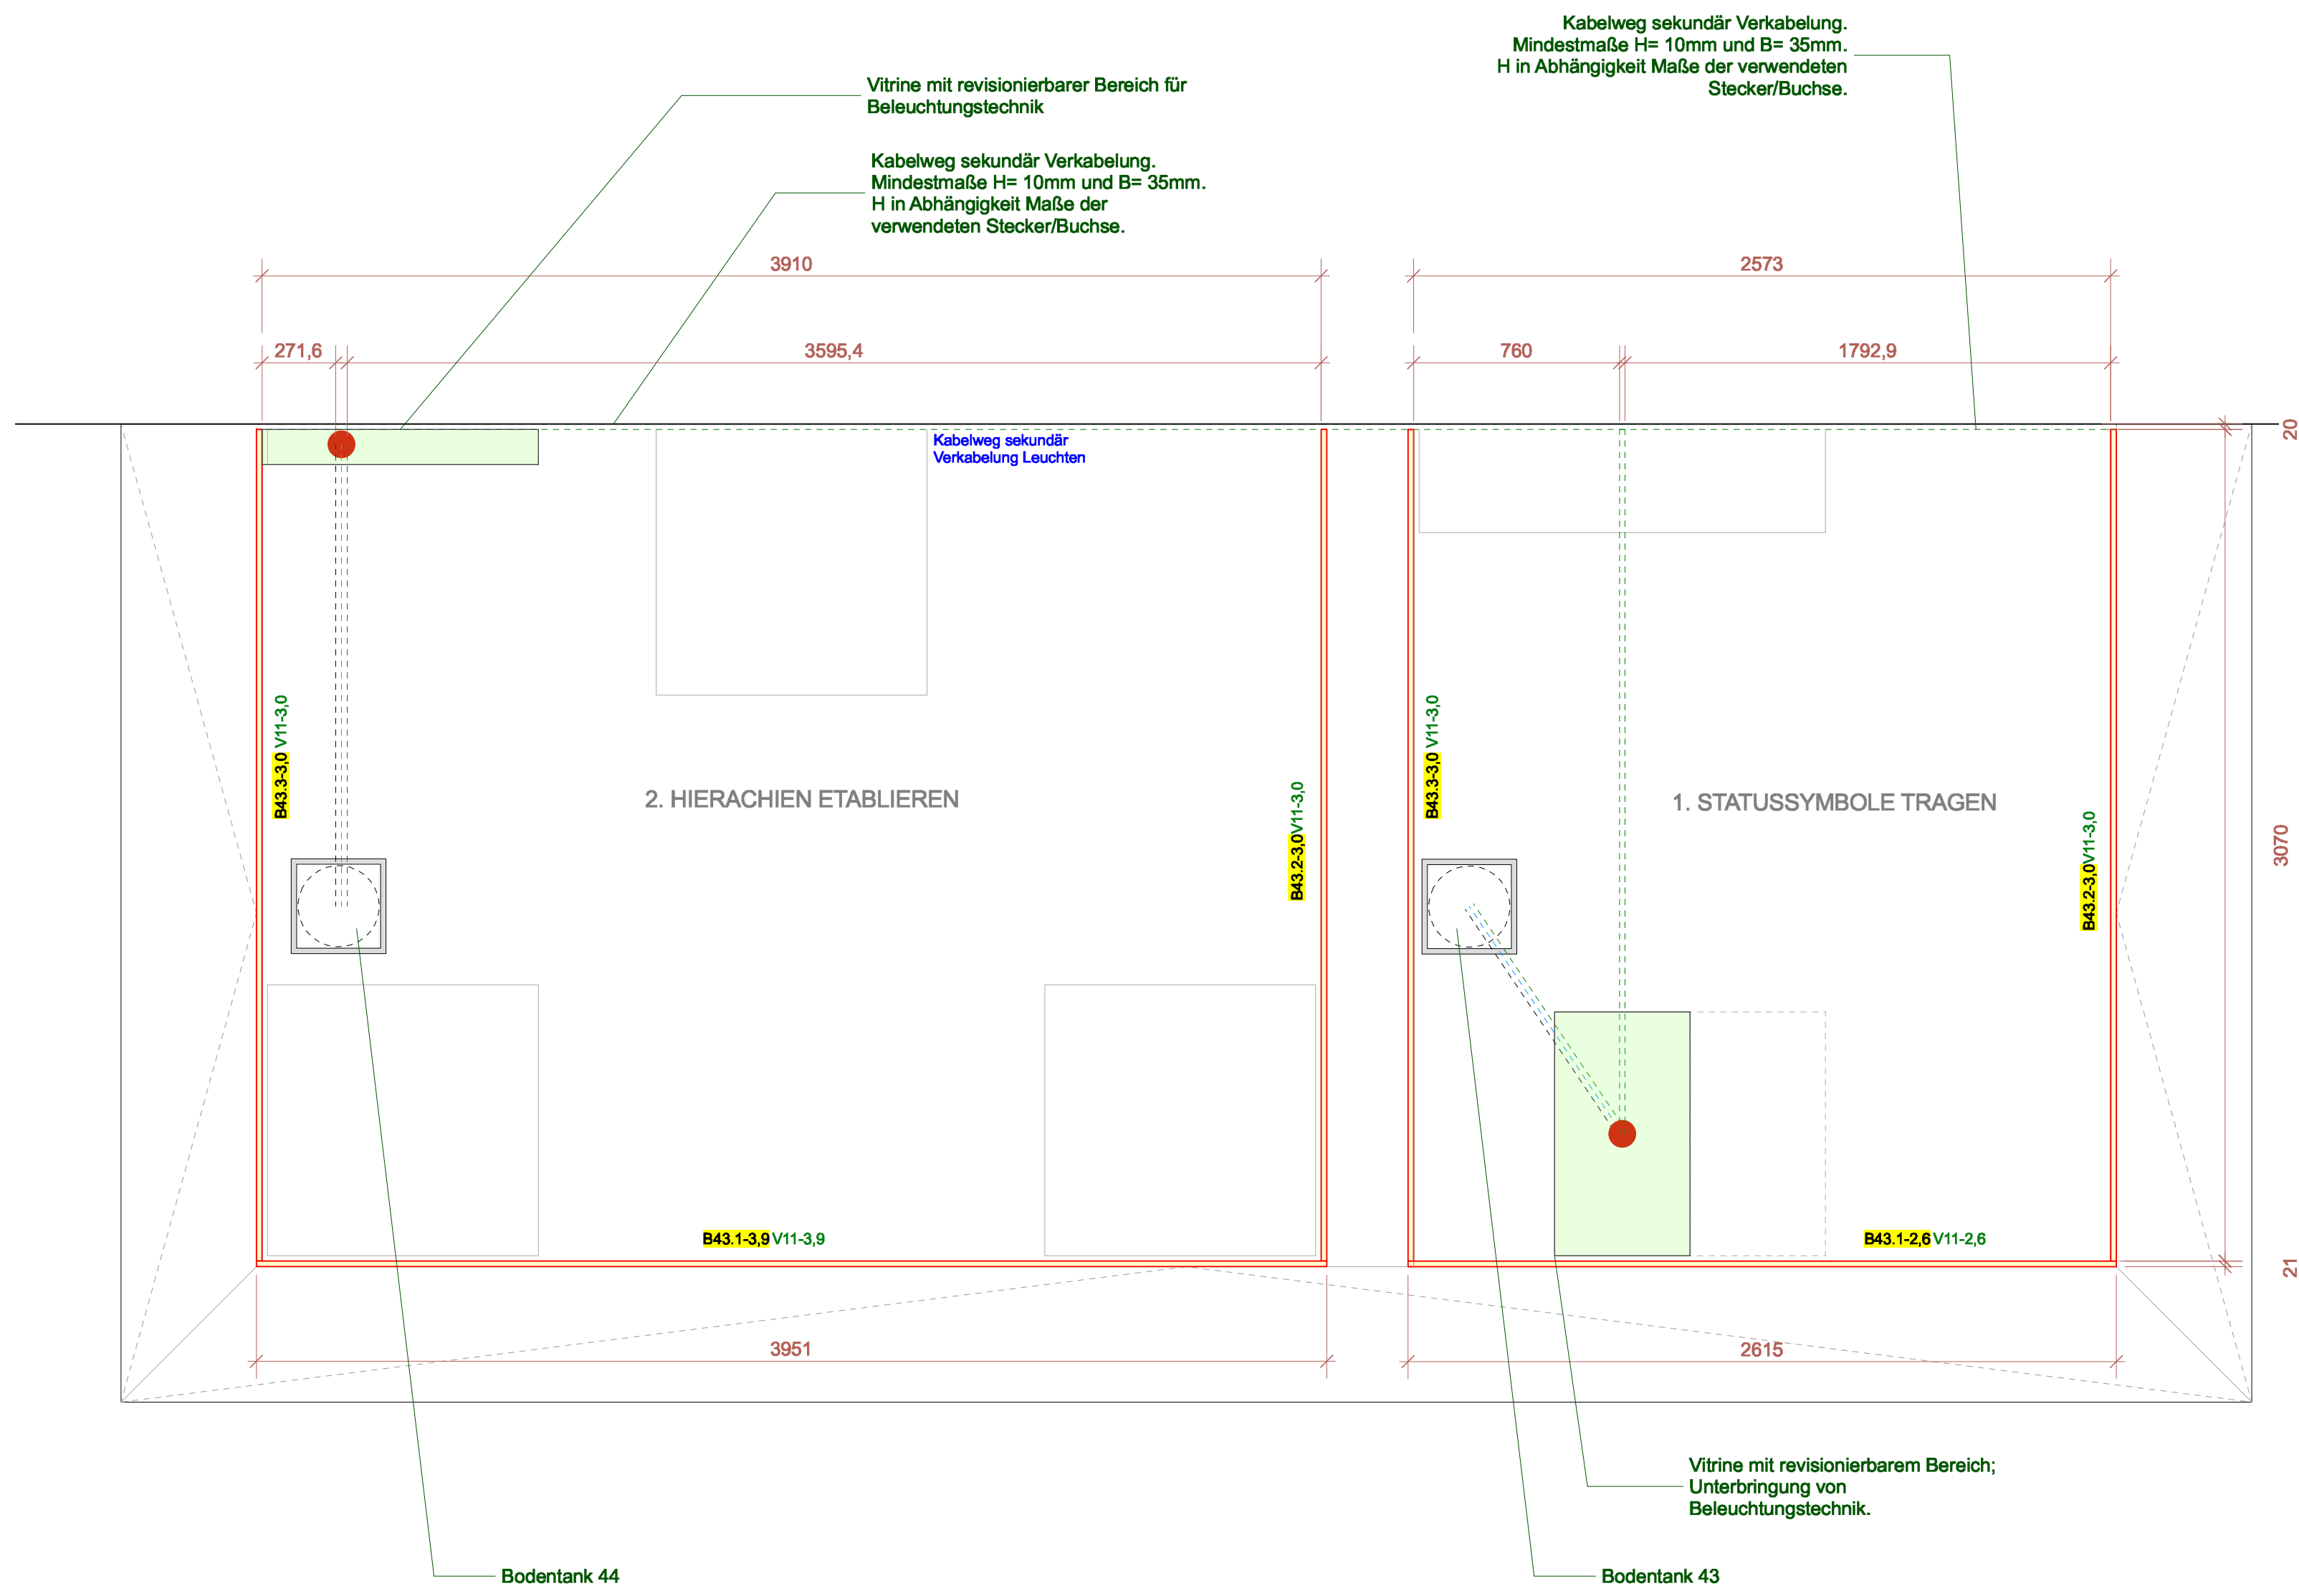


Grundrissausschnitt
1:20




ISOMETRIE
M: N.N.

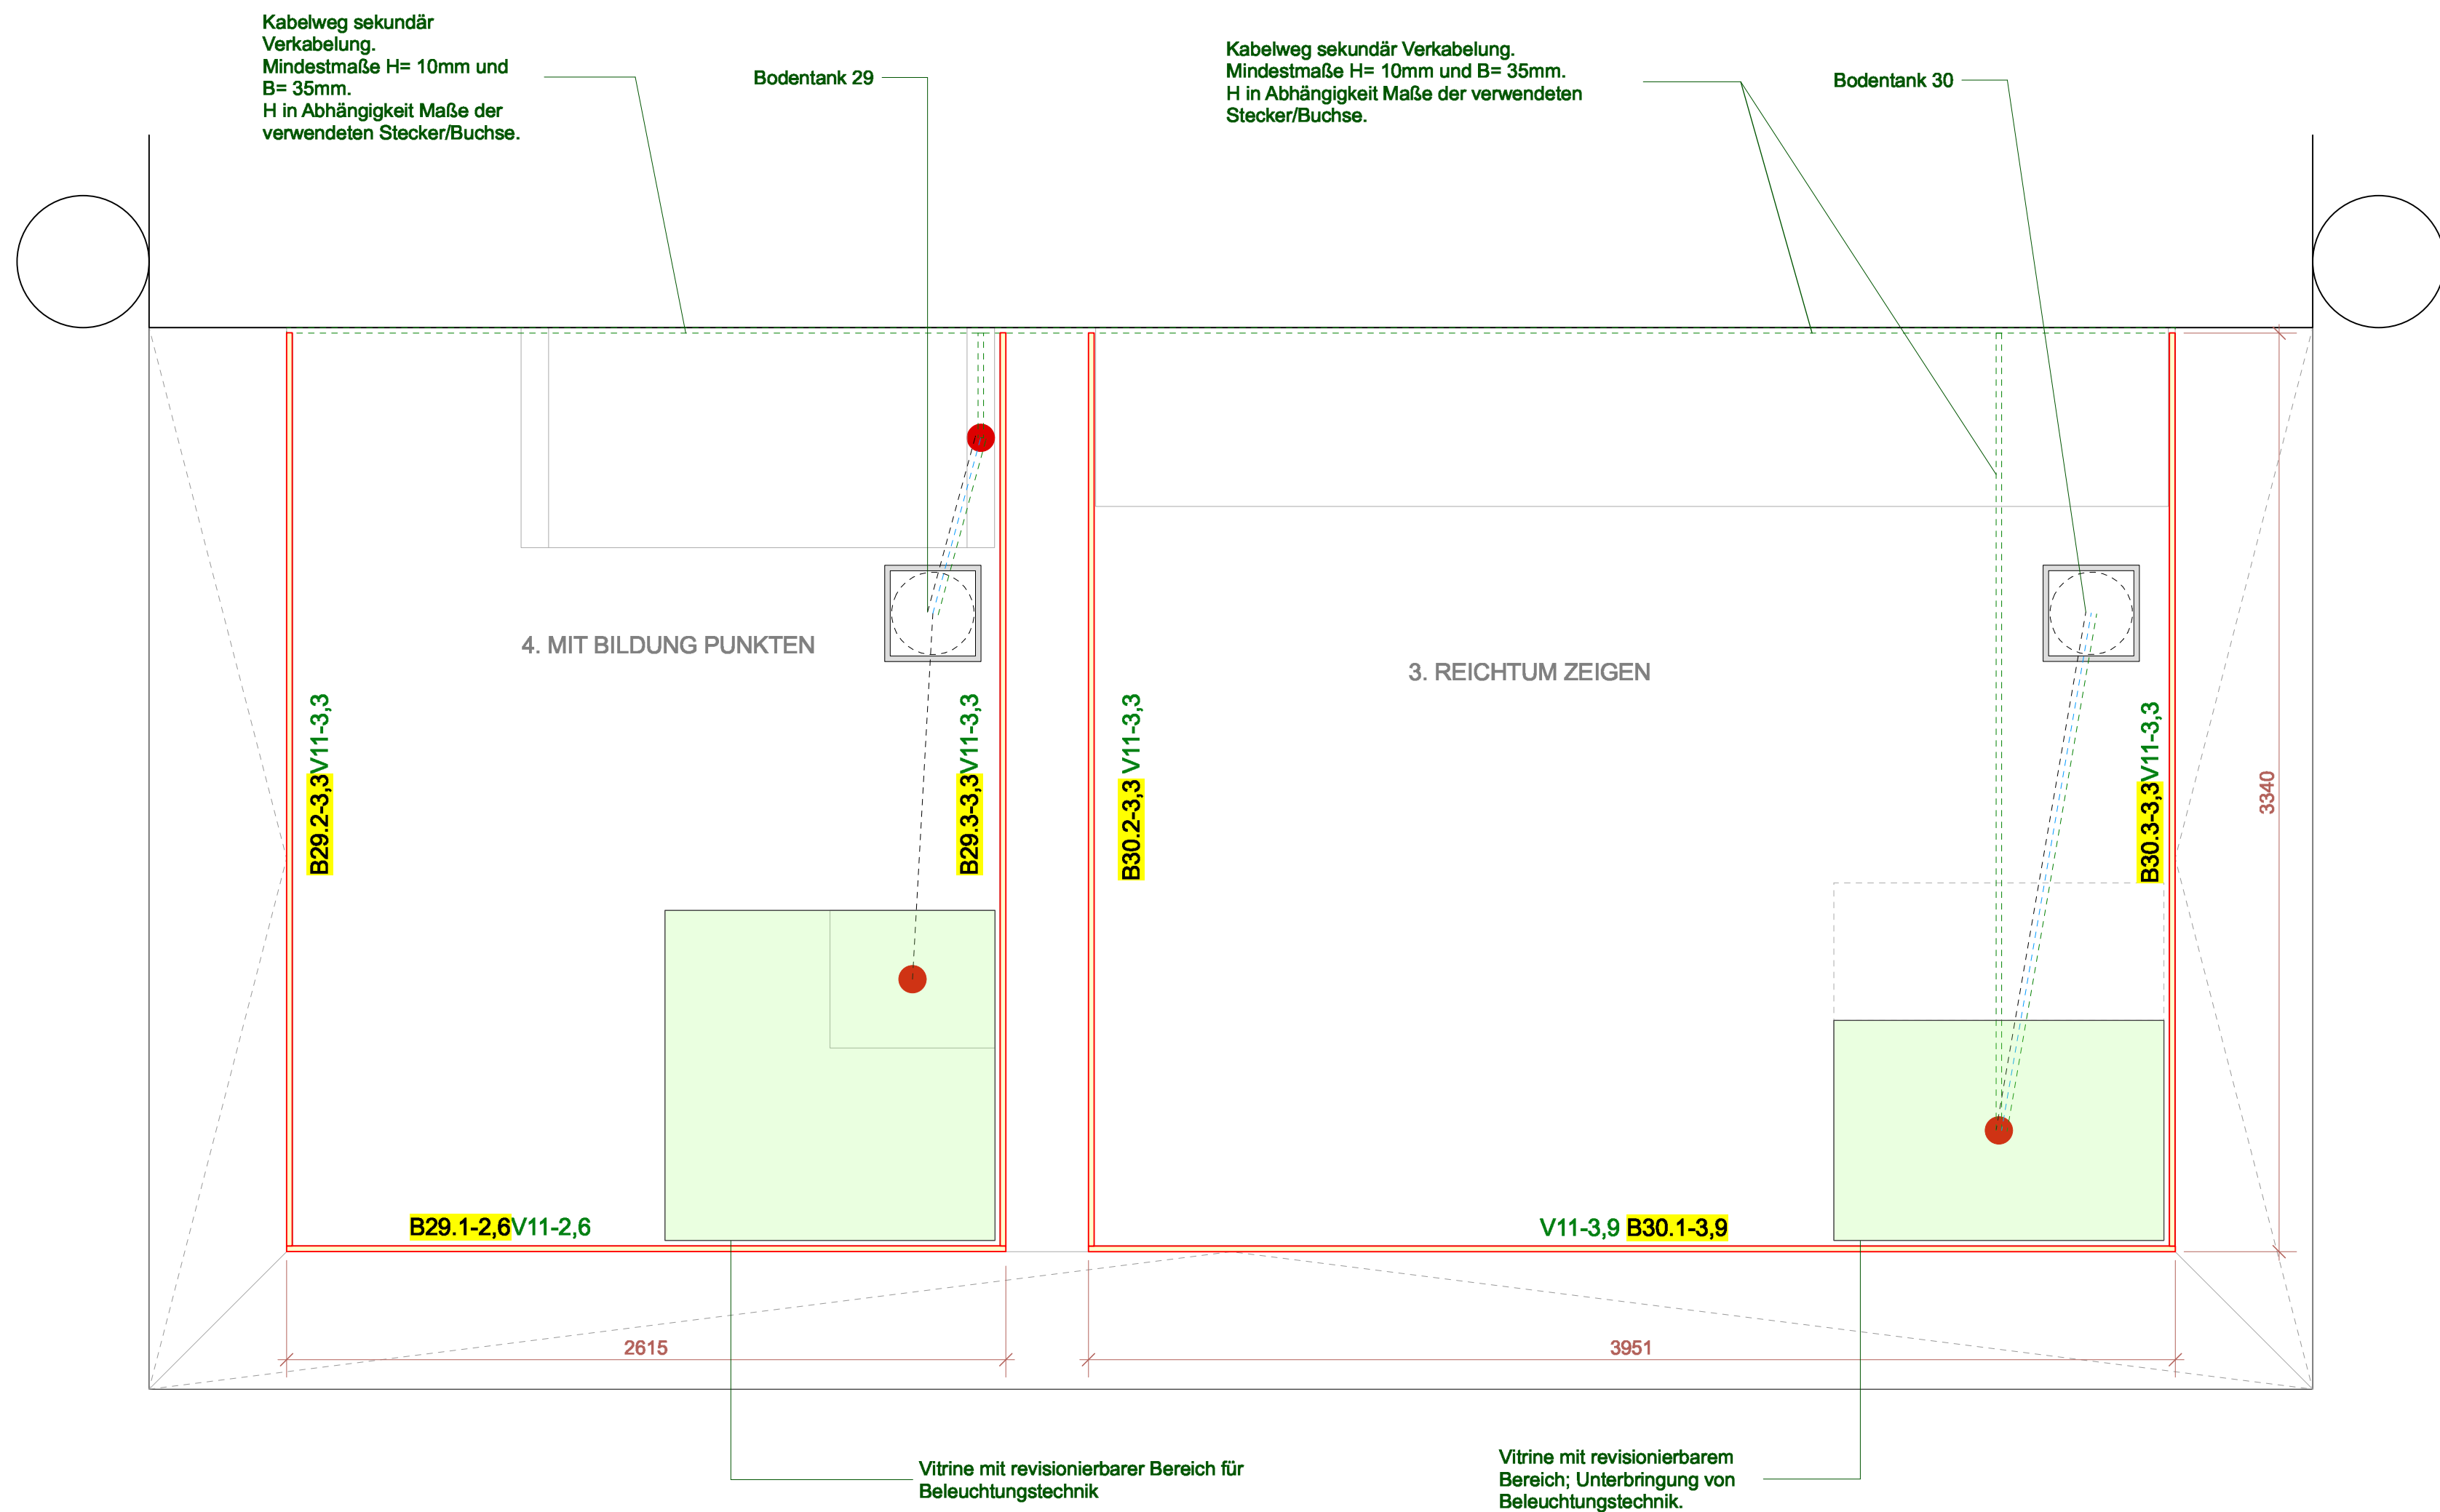


Grundrissausschnitt
1:20

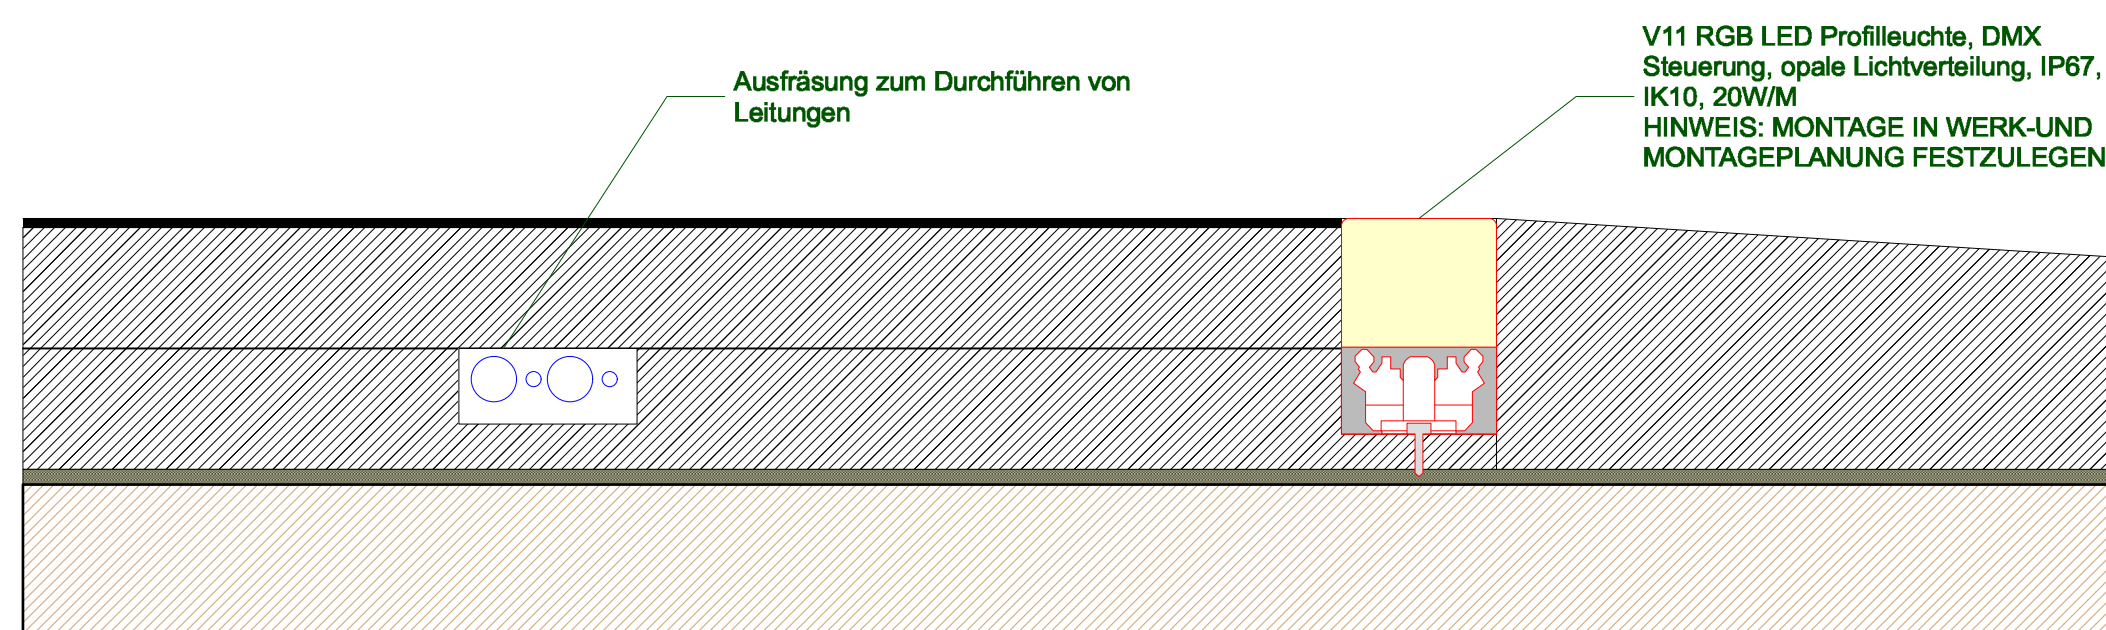


Detail V11 lineare Bodenprofileuchte RGB
1:1

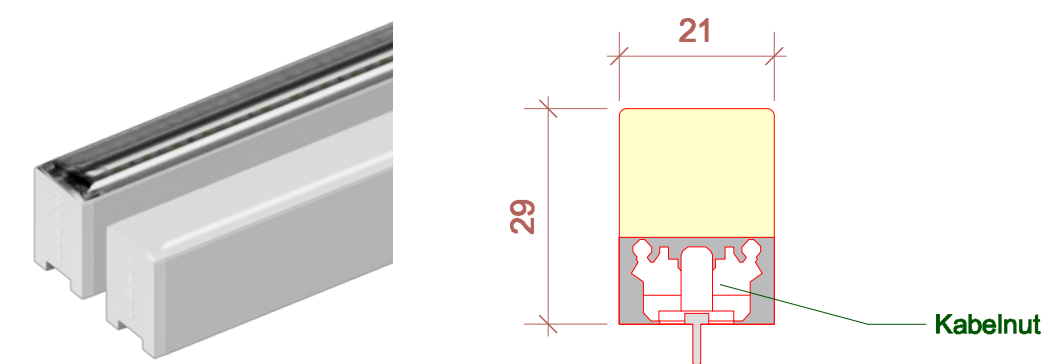


V11 lineare Profileuchte,
Bodeneinbau, RGB, opal, DMX dim
M1:1

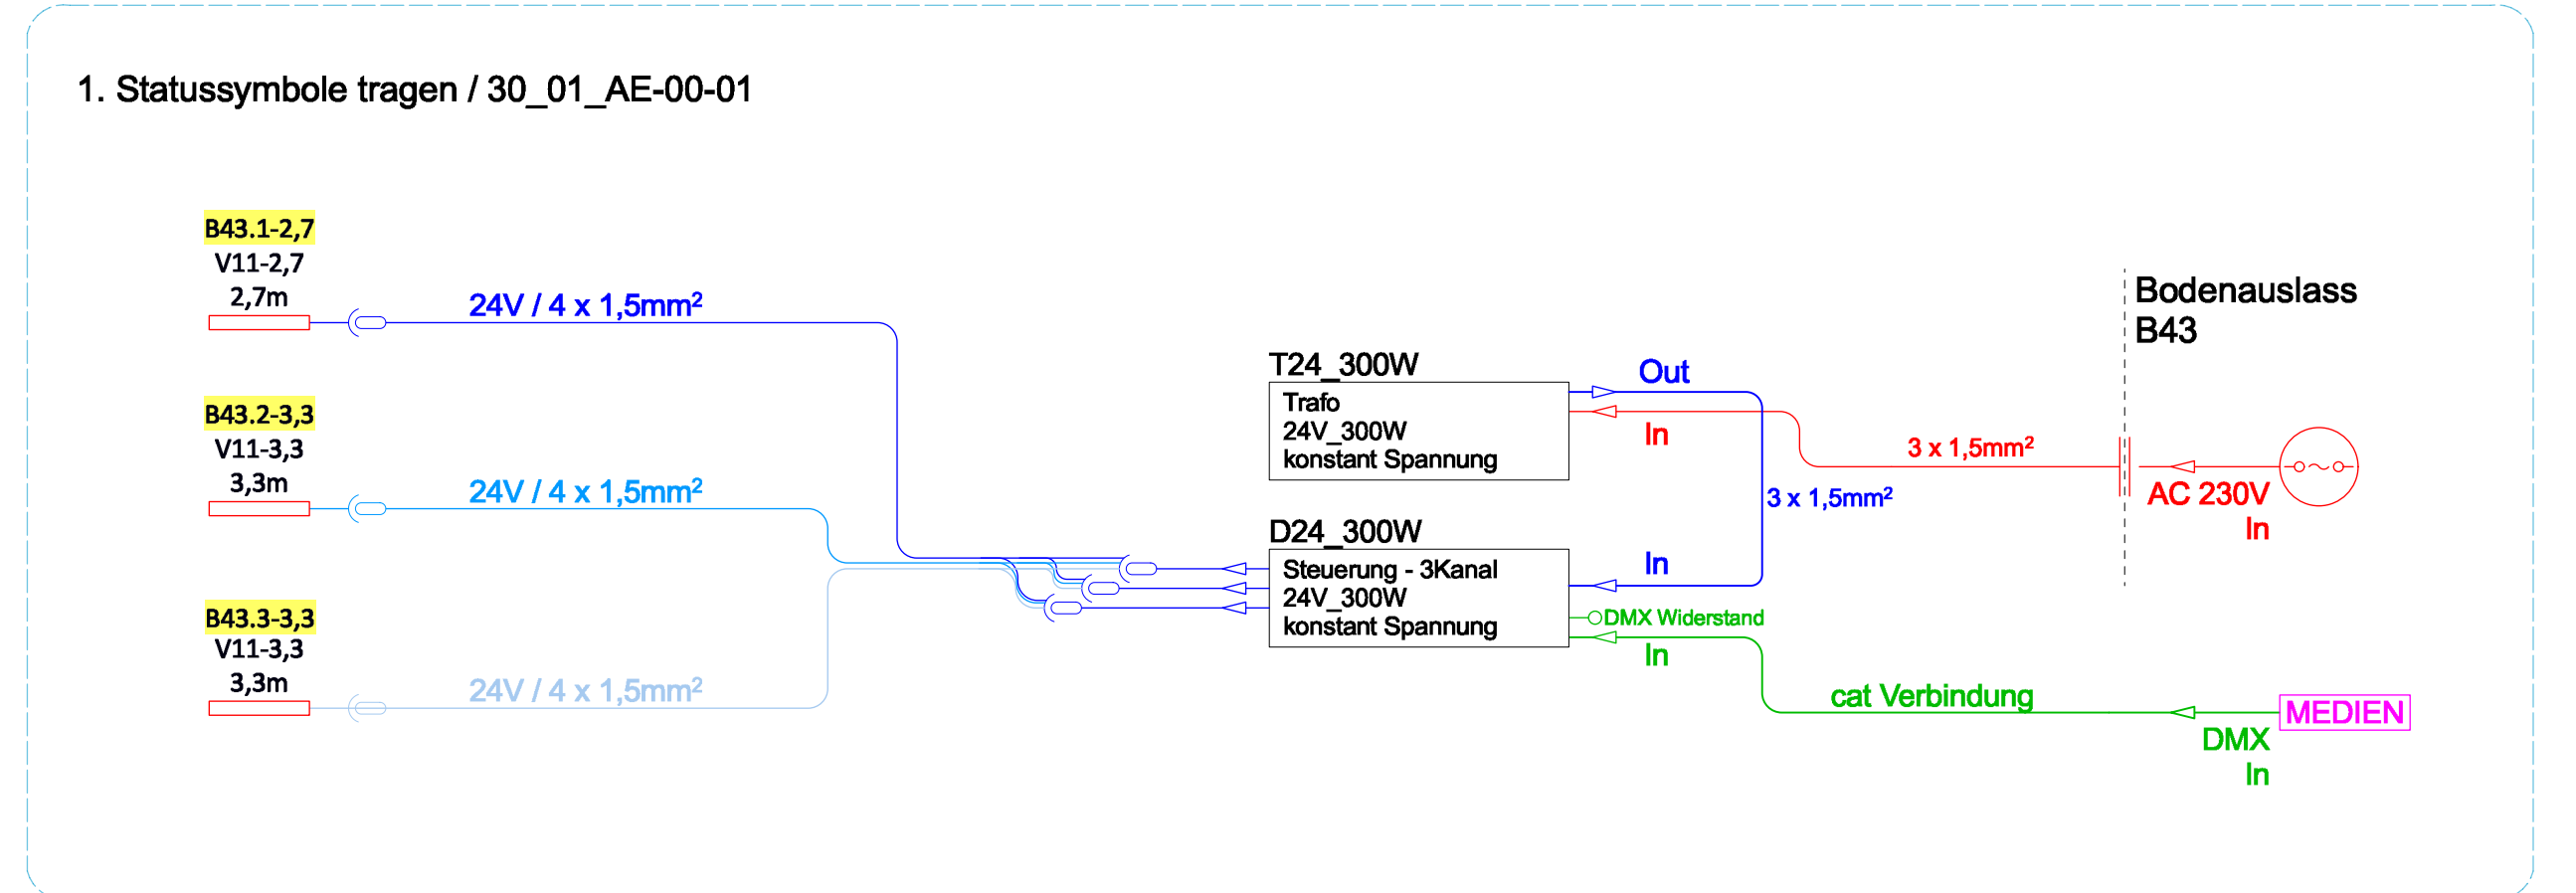


Verkabelungsschema

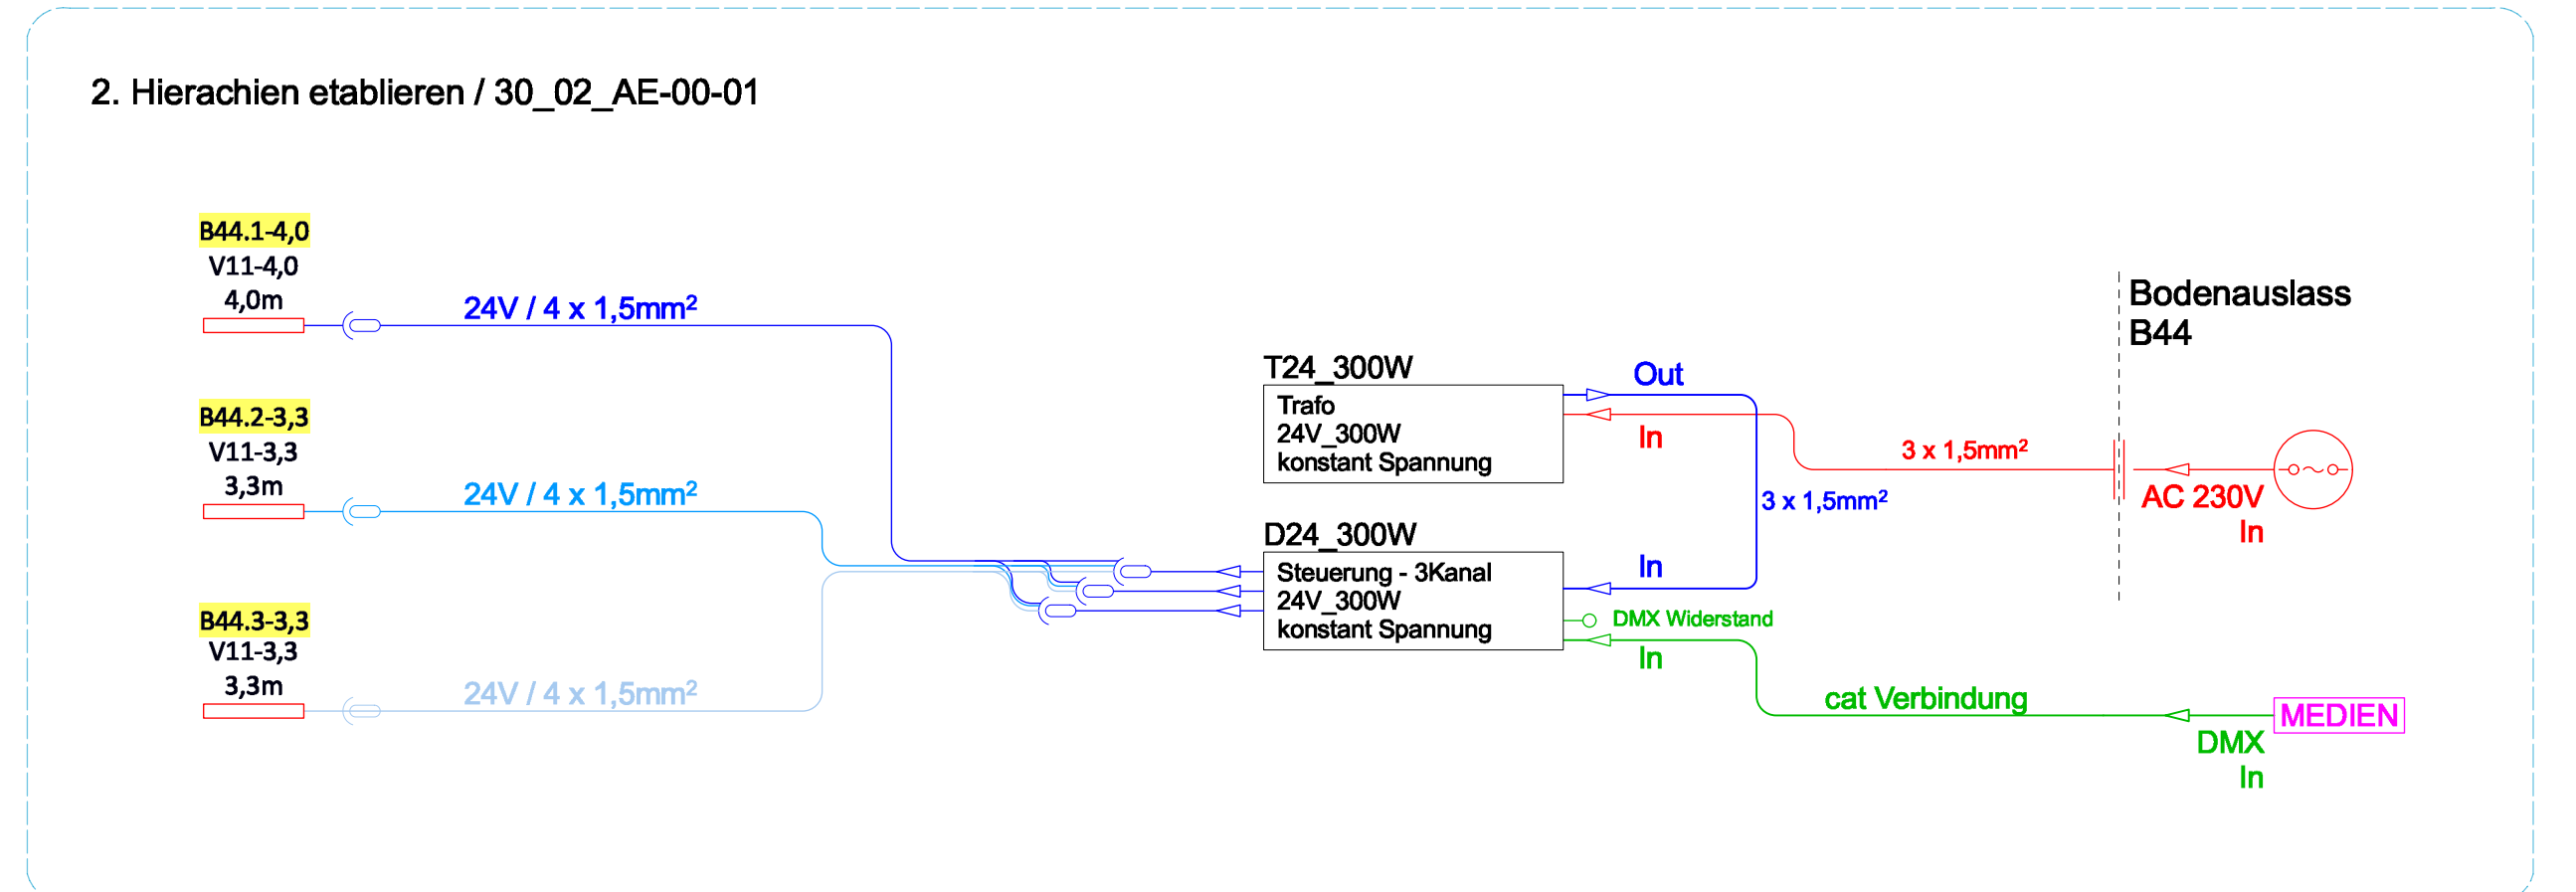


Verkabelungsschema

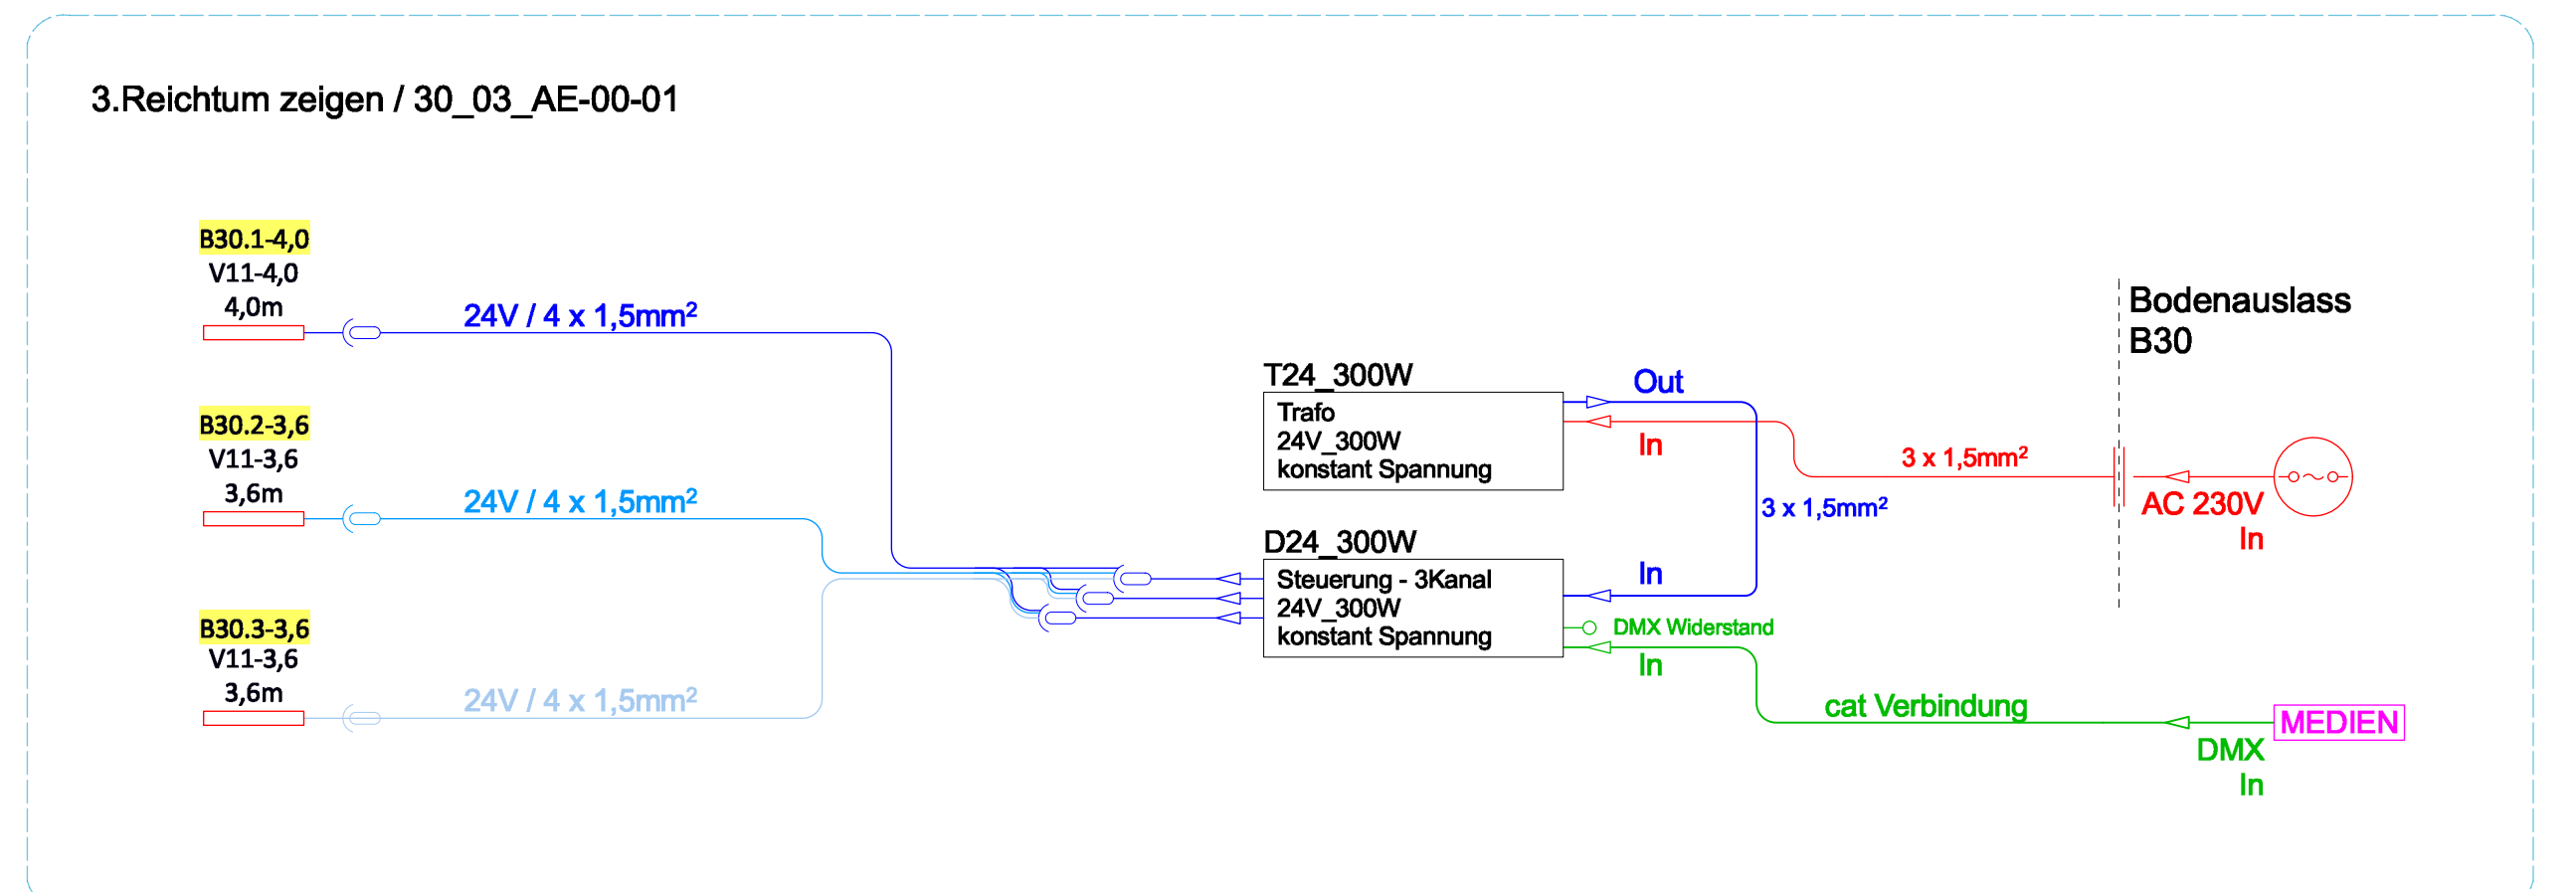

Verkabelungsschema

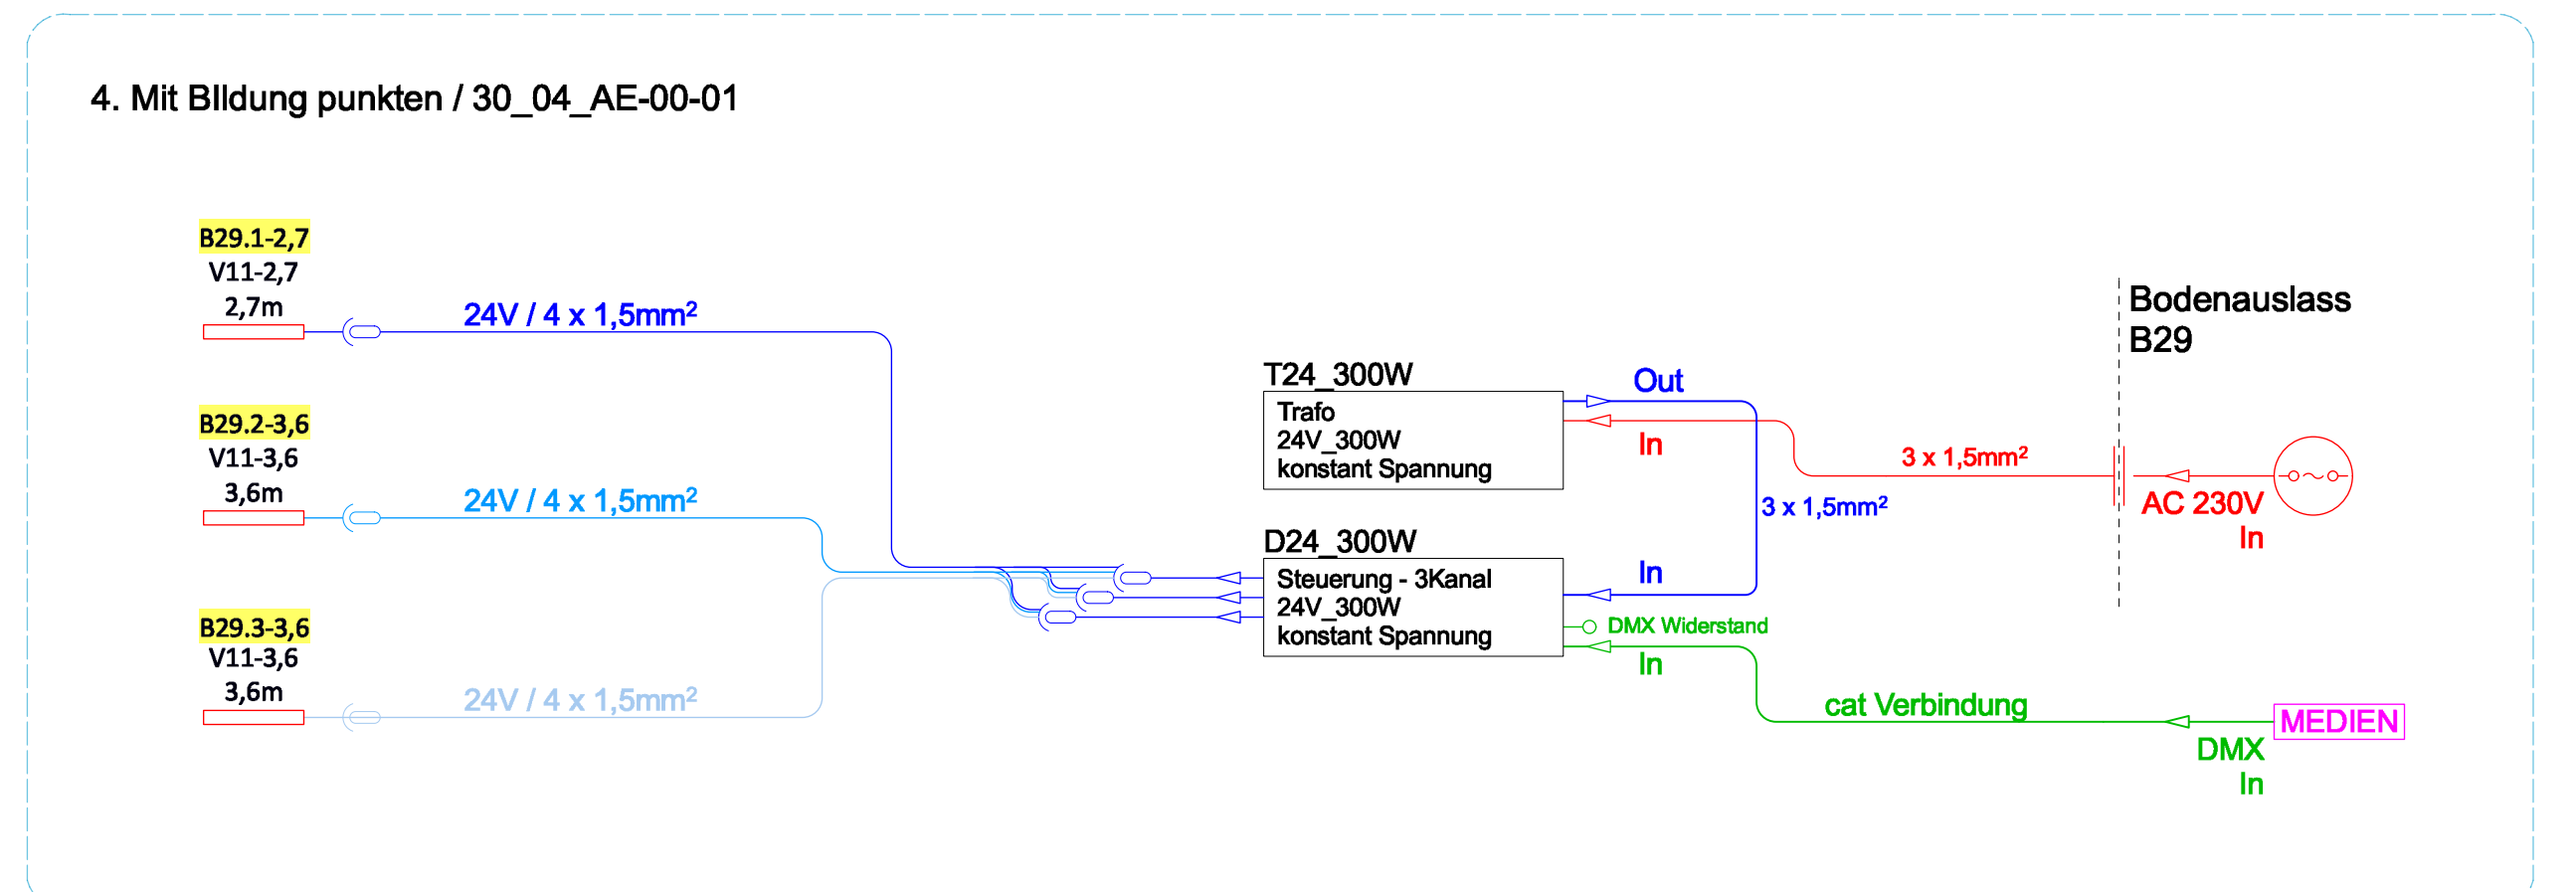

Verkabelungsschema

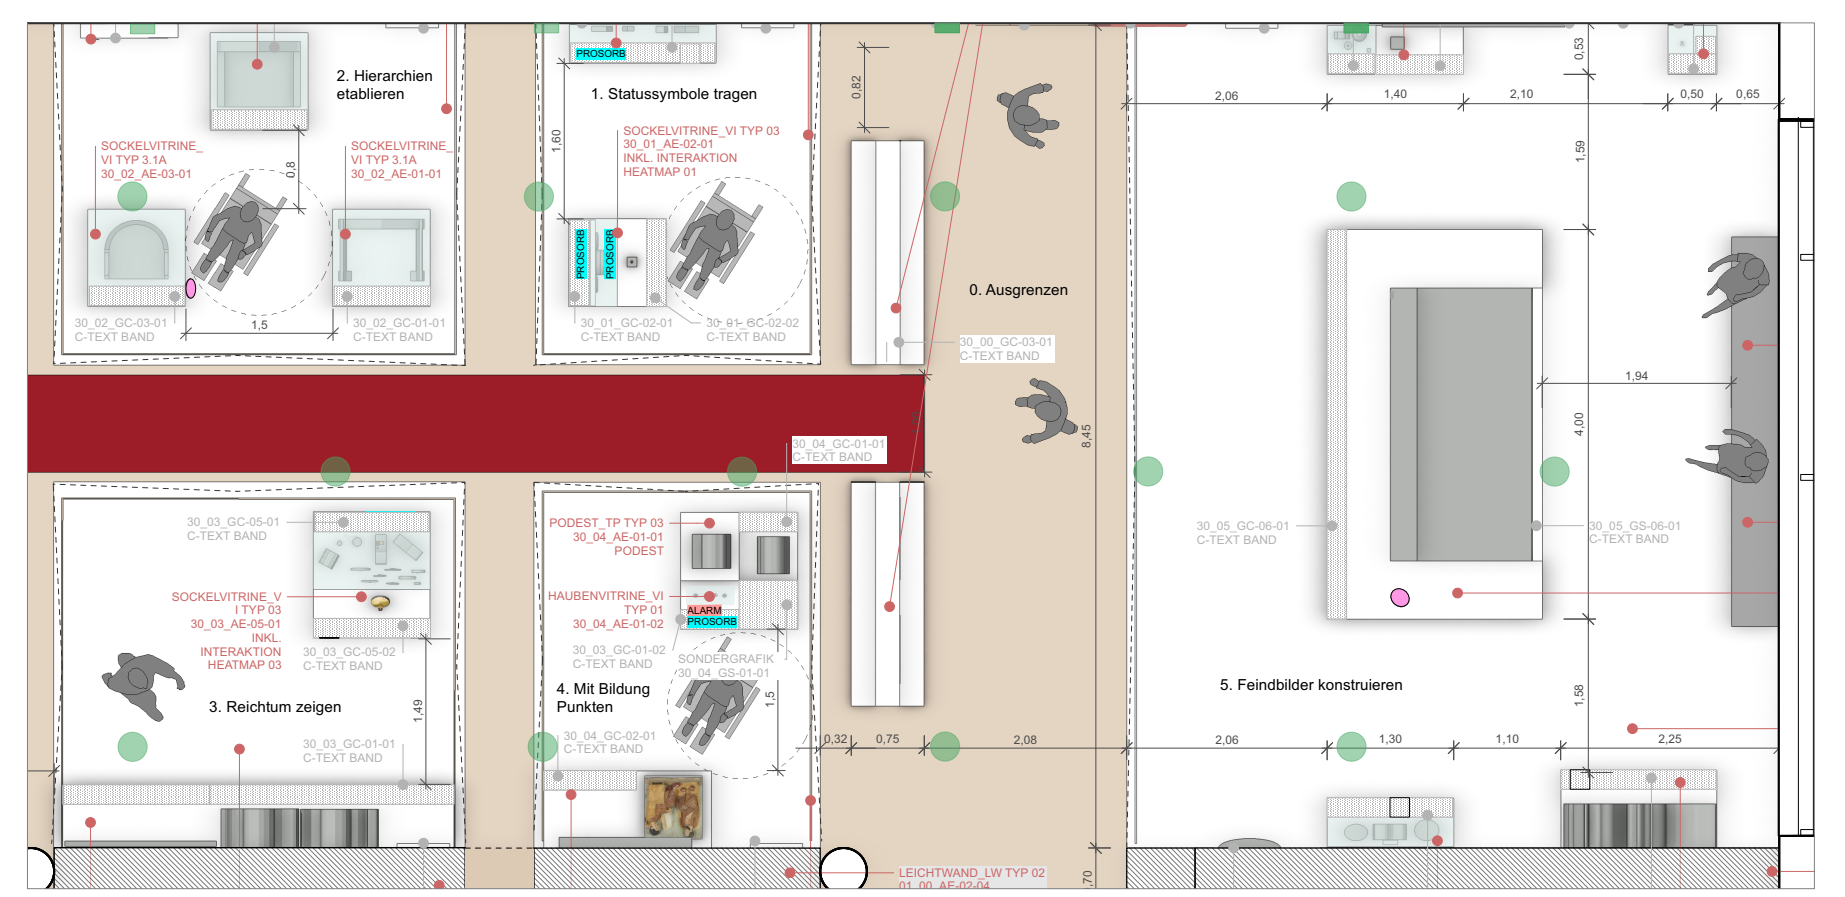

Übersicht Themenbereiche TF3 (kein Maßstab)

Kunde	Projektnummer	Planungsphase
LEIZA	21031	05 Ausführungplanung
Projekt		
Leibniz-Zentrum für Archäologie		
Planinhalt		
Detail integriertes Licht Heatmap		
Themenfeld 3		
Rechner / Auftraggeber		Architekt
LEIBNIZ-ZENTRUM FÜR ARCHÄOLOGIE		RALPH APPELBAUM ASSOCIATES
Ludwig-Lindenschmidt-Forum 1		Oranienstraße 183
65122 Mainz		10999 Berlin
Deutschland		Deutschland
T: +49 93 885 21 699 0		E: contact@rei.de
Datum		Version
29.11.2024		Diverse
Format		gezeichnet
A0		MT
Charakteristik		Planung
LEIZA_DE_PL_30_RF_11_01		
T: +49 711 34 24 48 50		
F: +49 711 34 24 48 34		
light@light-design.com		
Projekt		1. Phase 2. Phase 