



5. FEINDBILDER KONSTRUIEREN

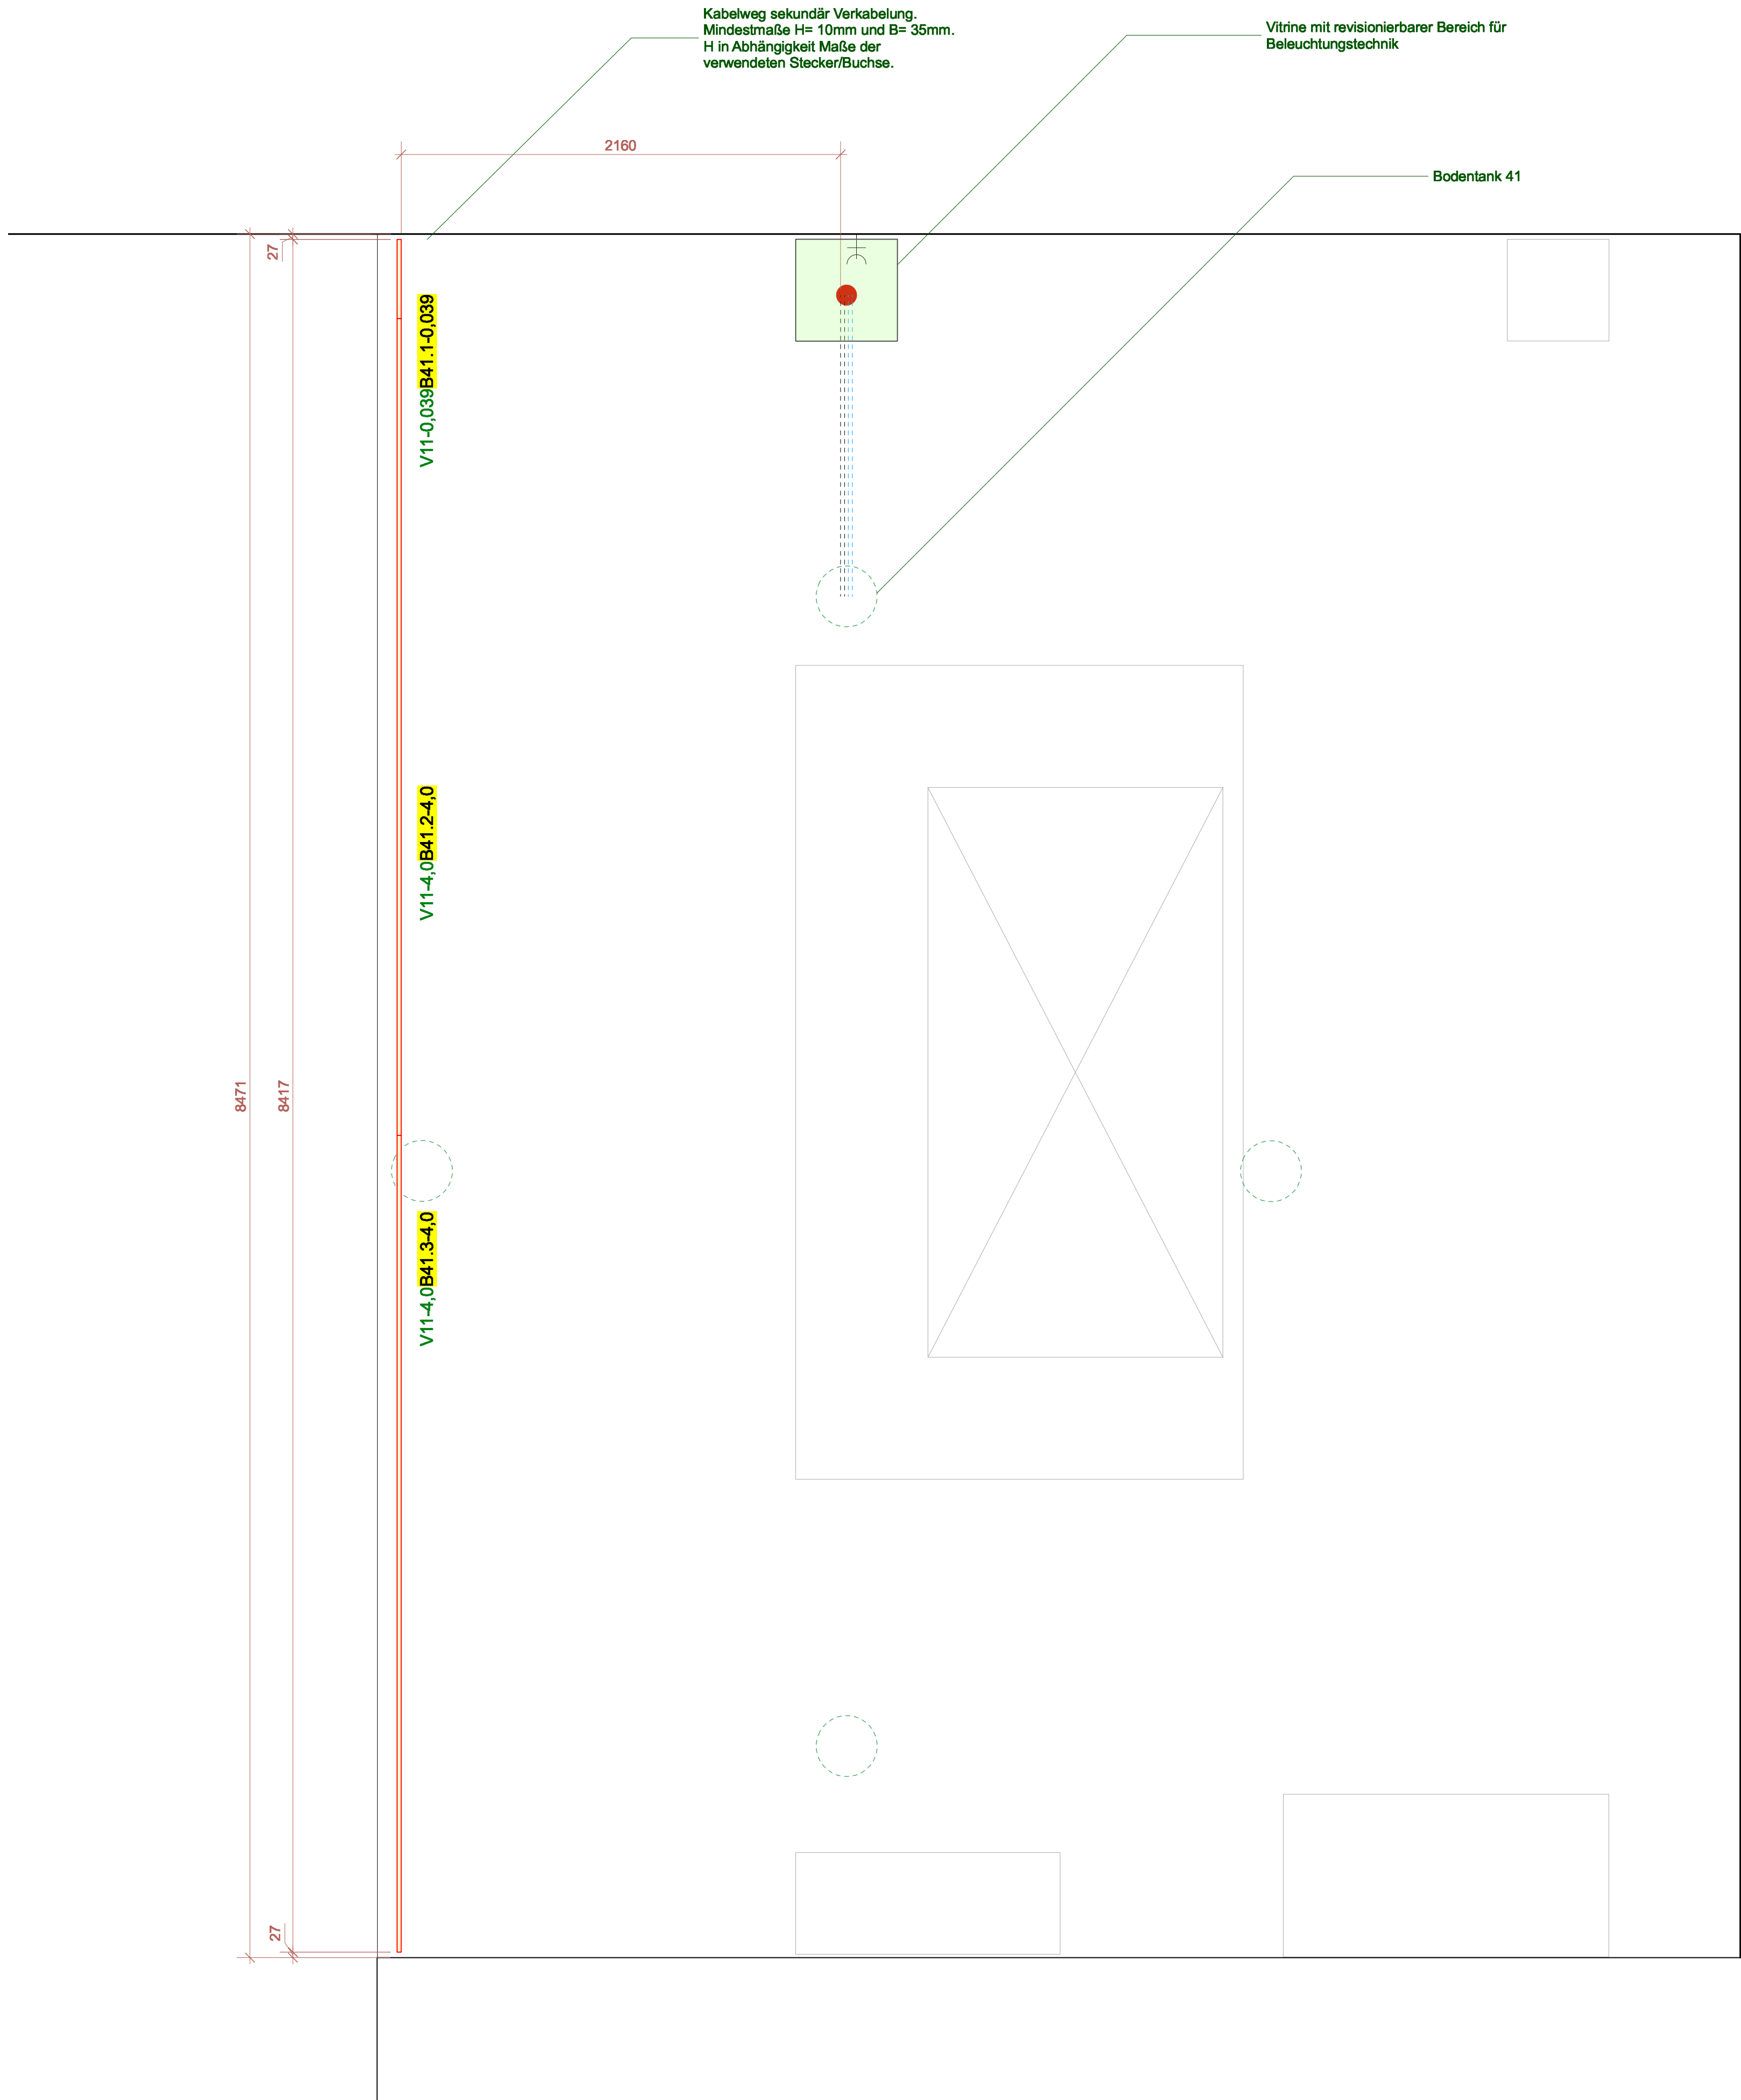

Grundrissausschnitt
1:50

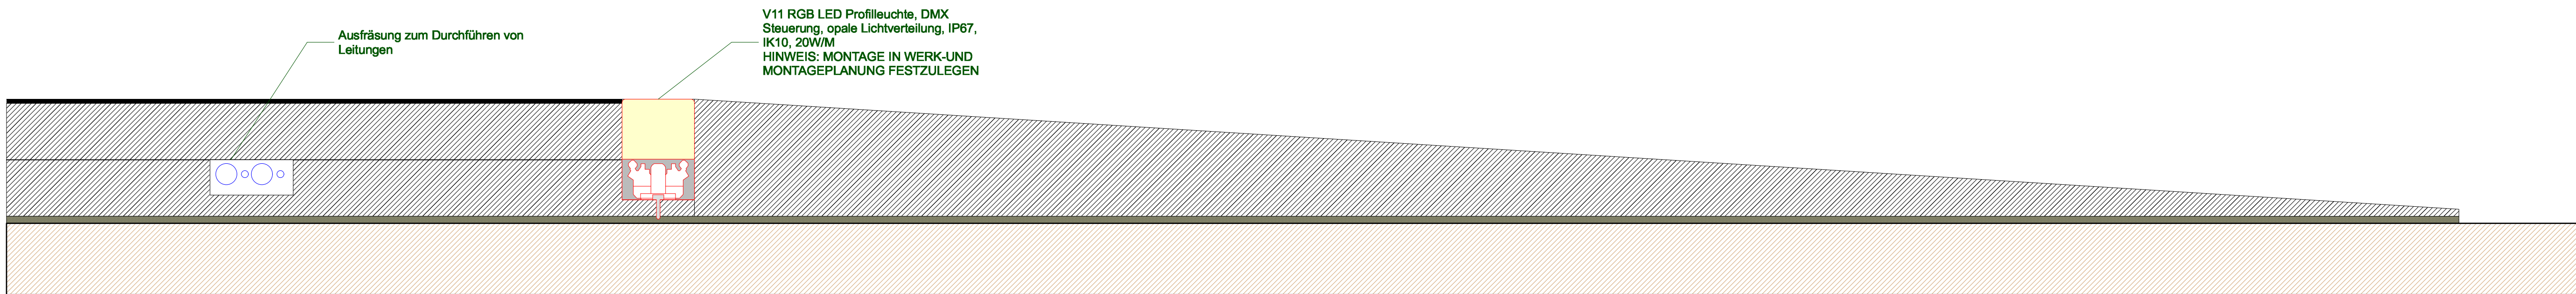


Detail V11 lineare Bodenprofilleuchte RGB
1:1




ISOMETRIE
M: N.N.


5. Feindbilder konstruieren / 30_05_AE-00-01

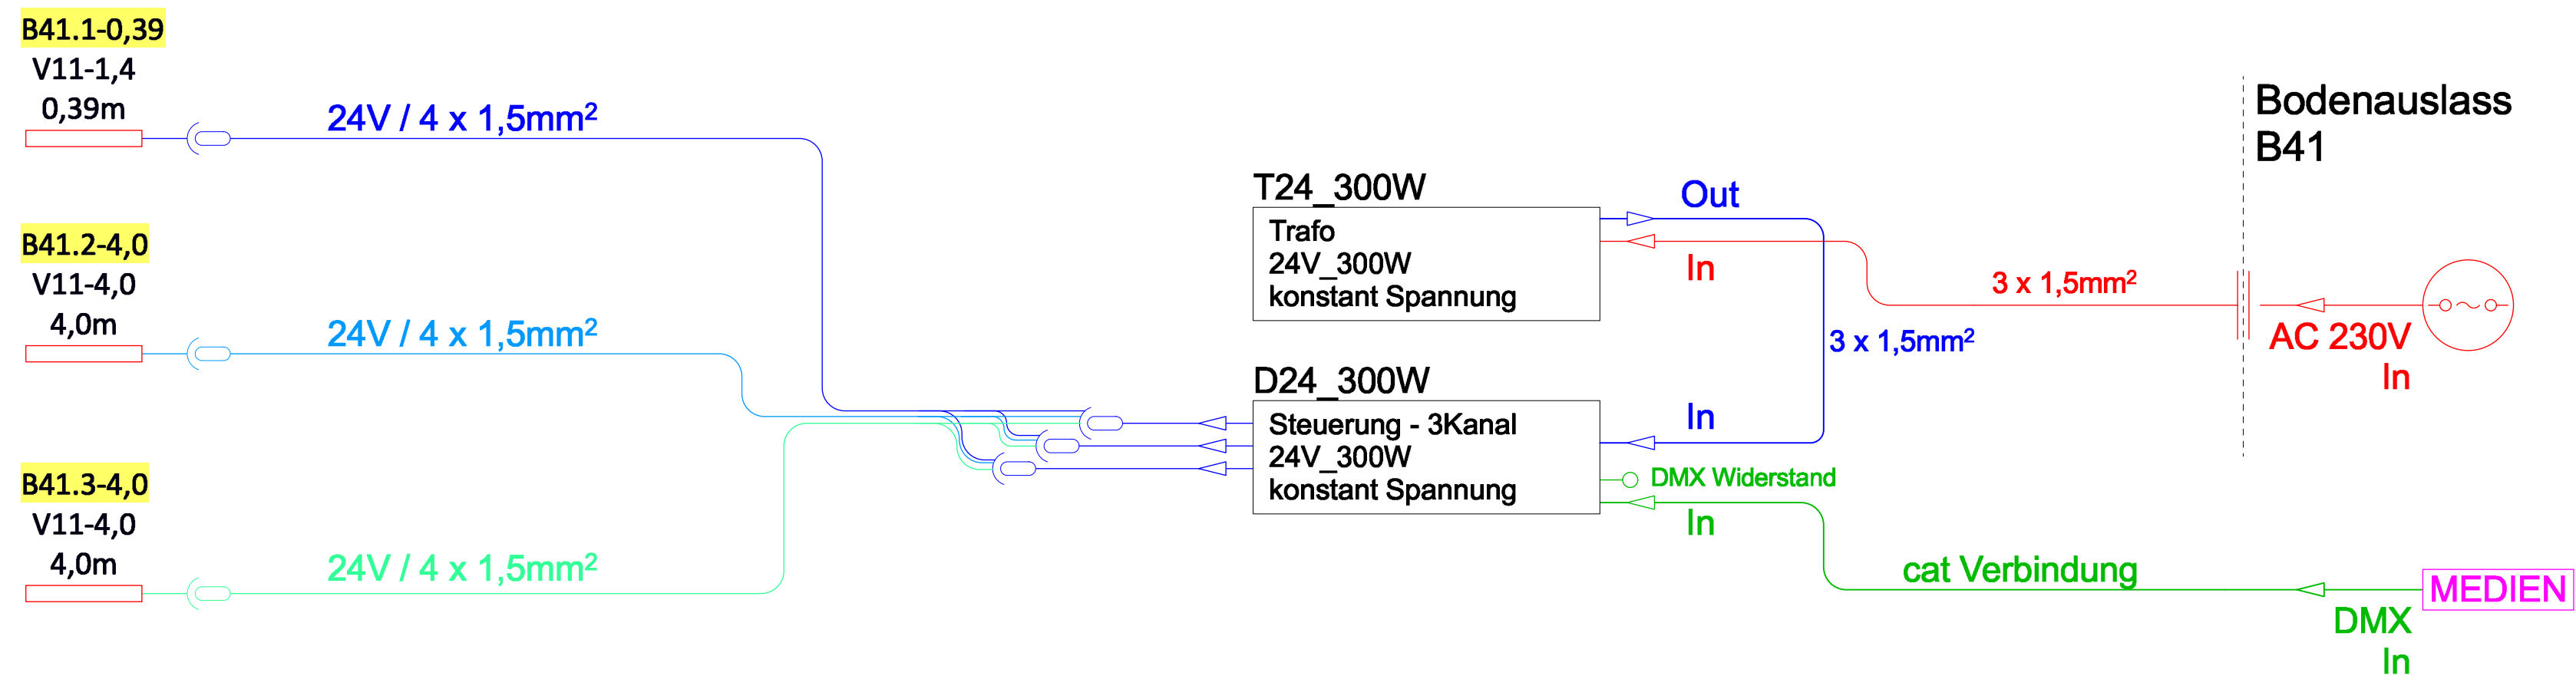

Verkabelungsschema

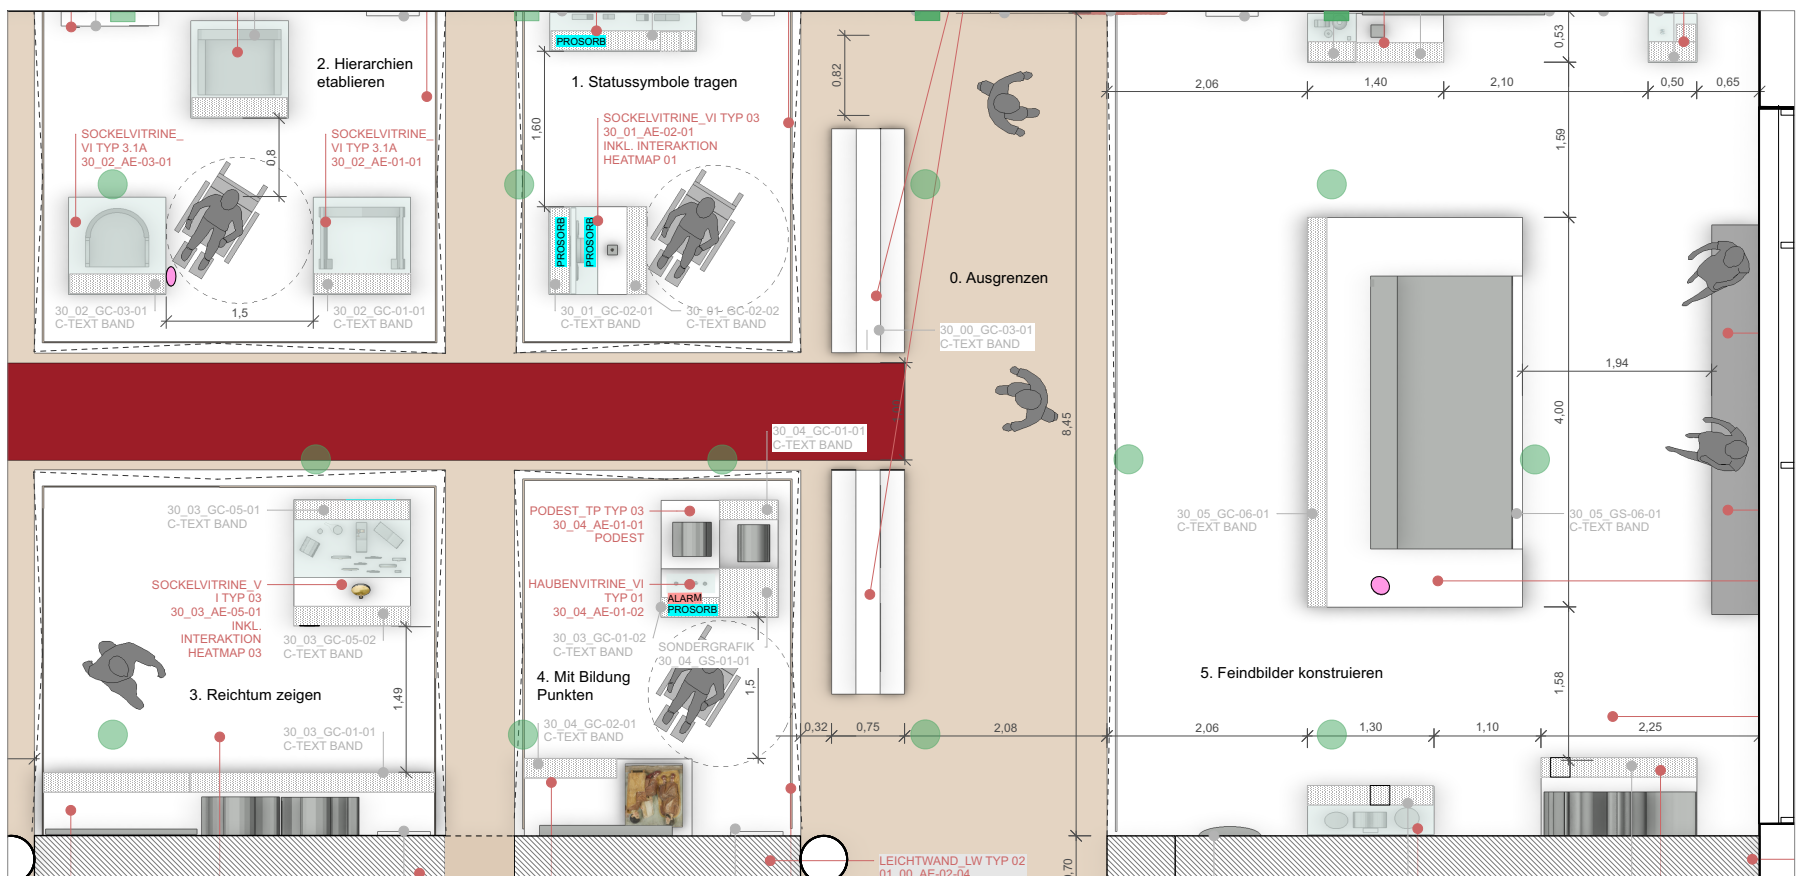

Übersicht Themenbereiche TF3 (kein Maßstab)

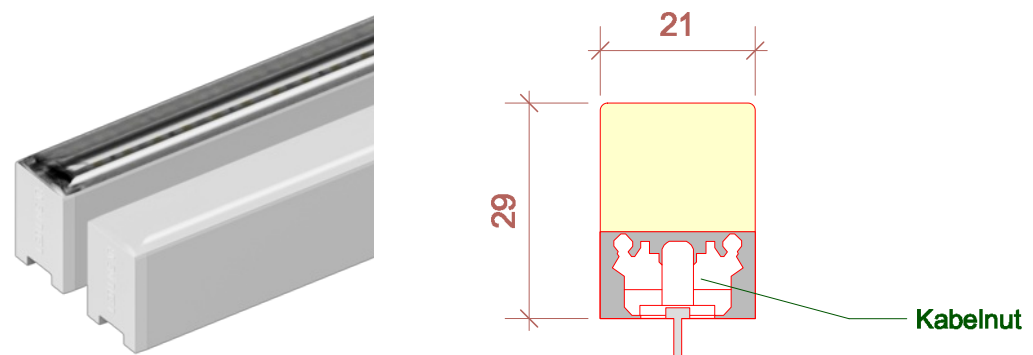

V11 lineare Profilleuchte,
Bodeneinbau, RGB, opal, DMX dim
M1:1