

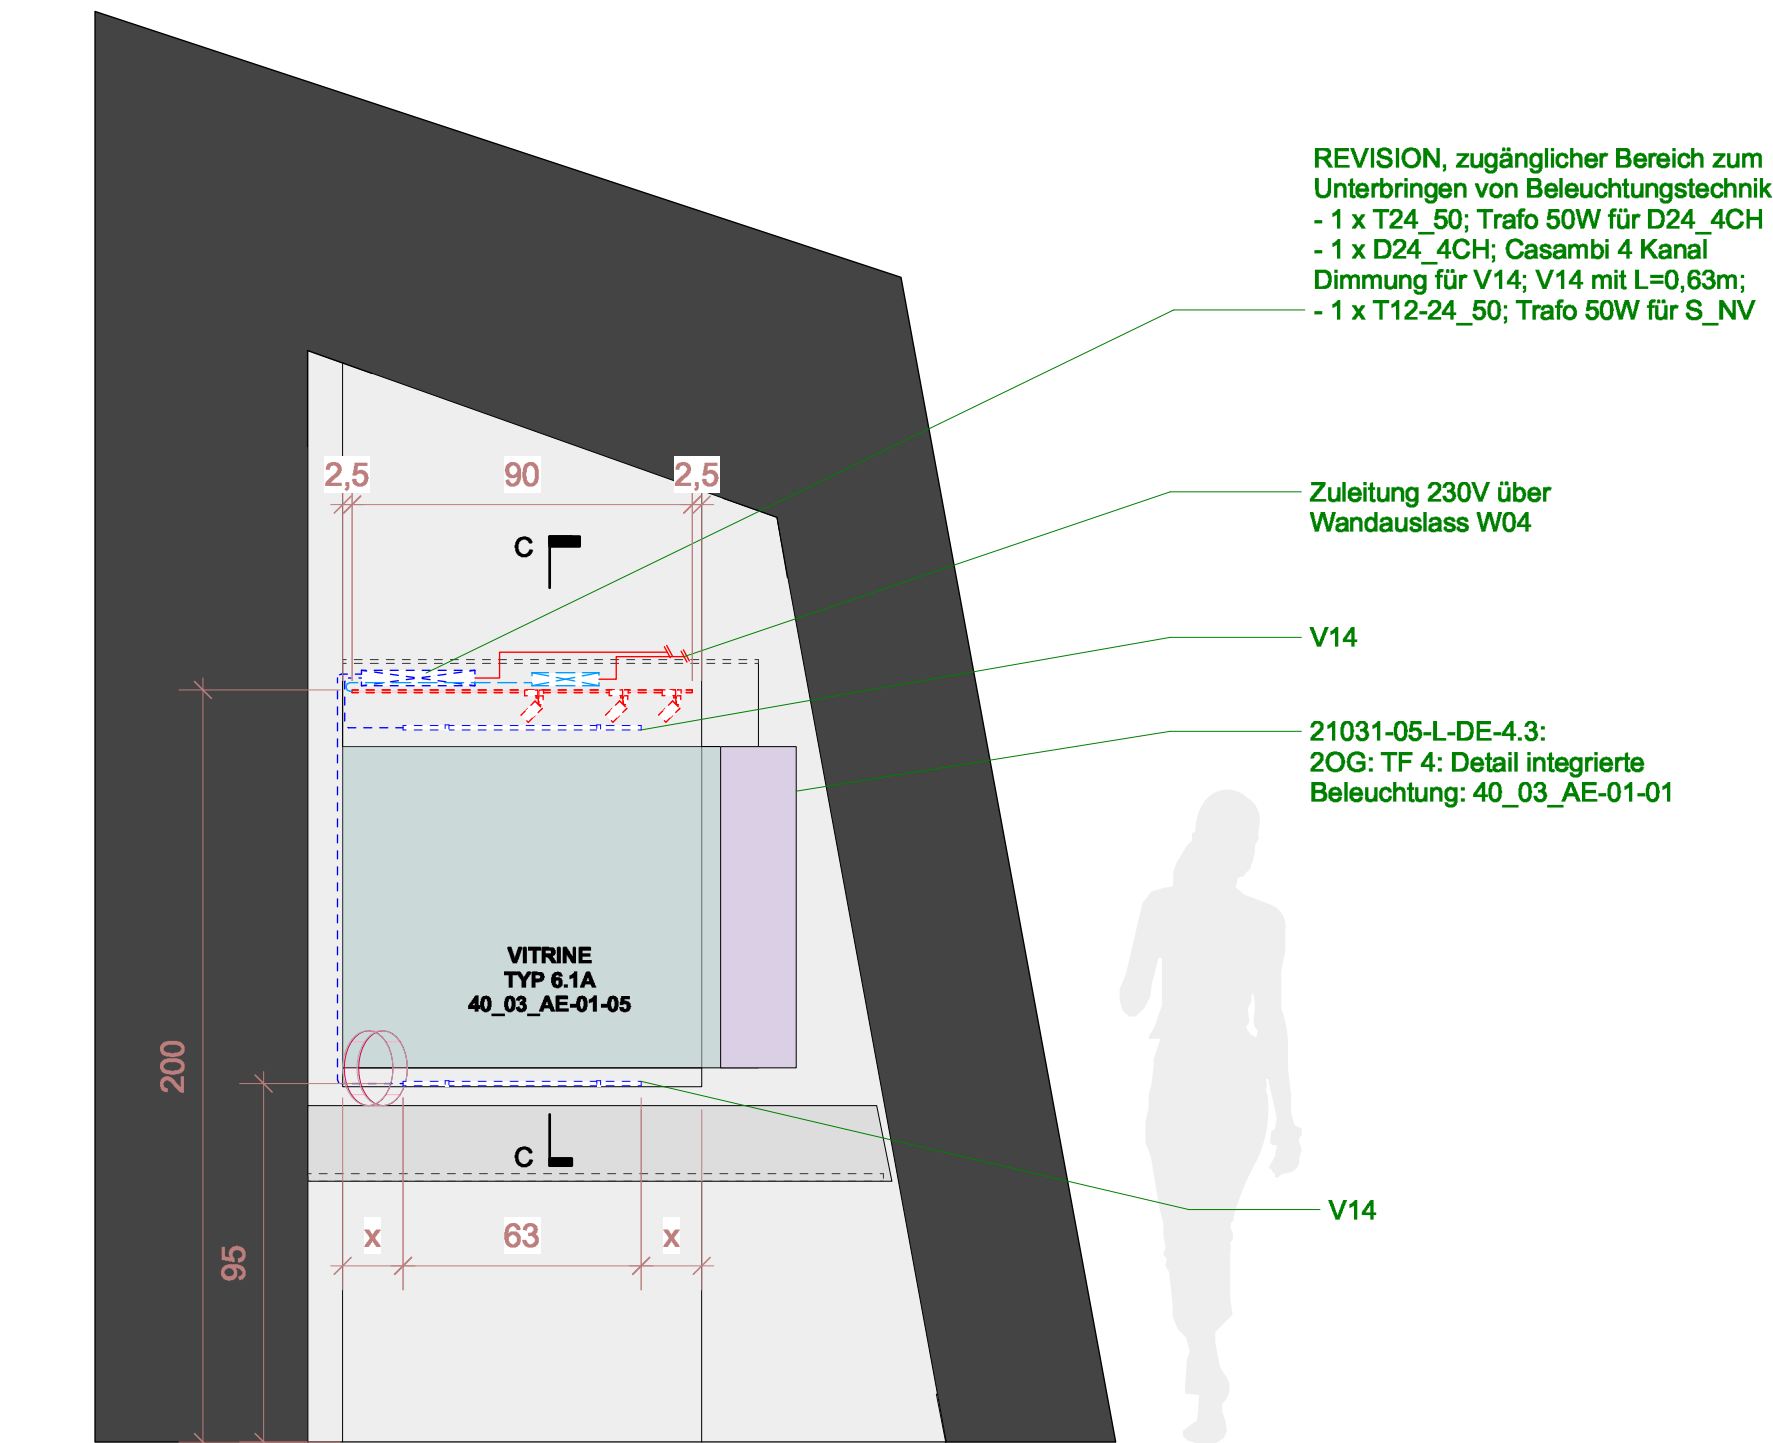




BEGEHBARES BAUELEMENT
40_30_AE-01-01 (VENTILE SCHAFFEN)
INTEGRIERTE BELEUCHTUNG

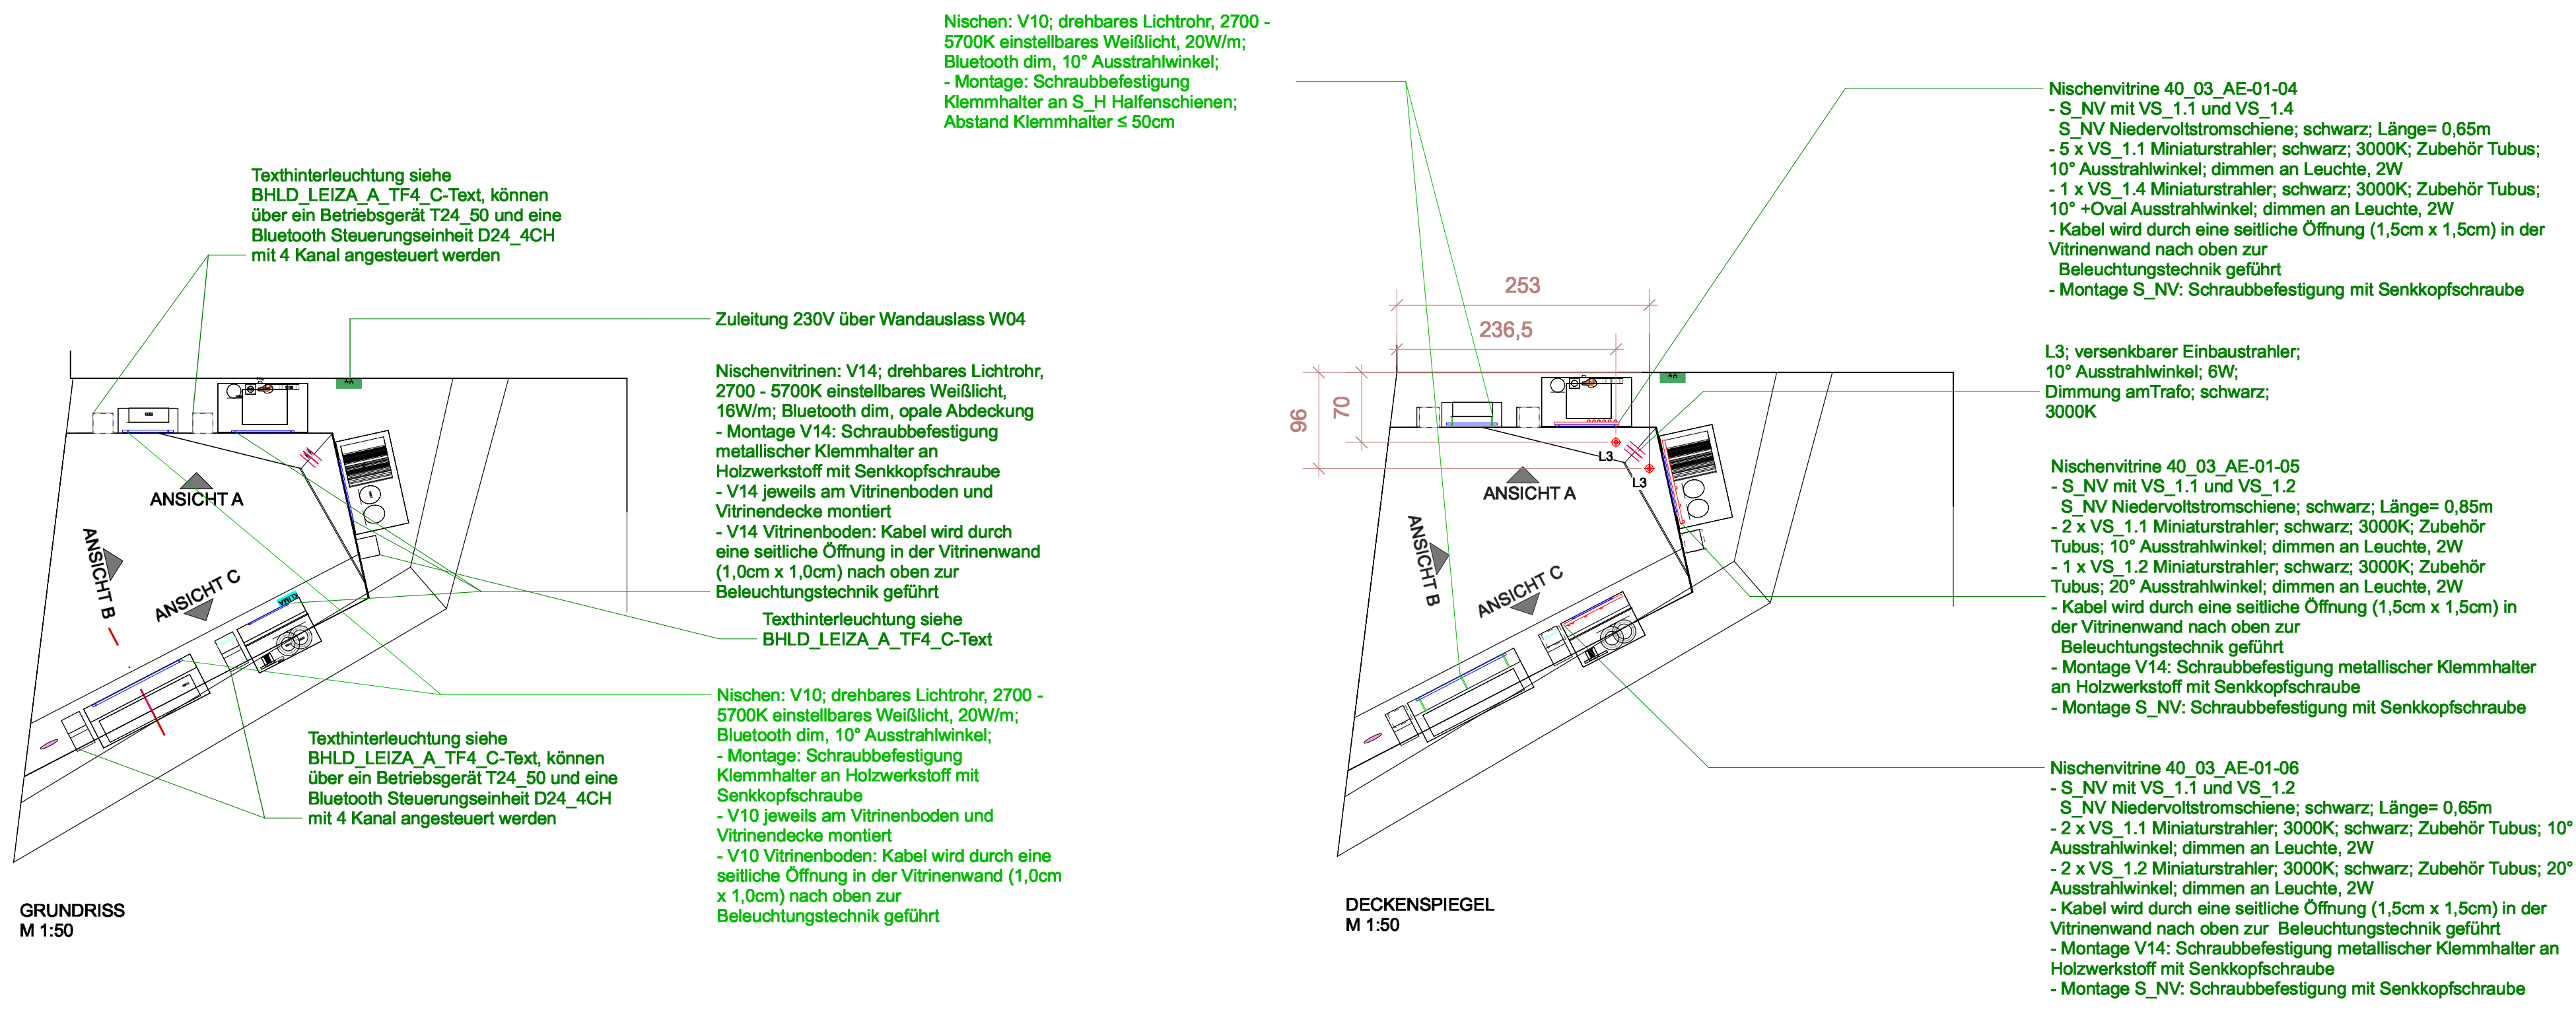


ANSICHT B Vitrine Typ 6.1A 40_03_AE-01-05
M 1:20

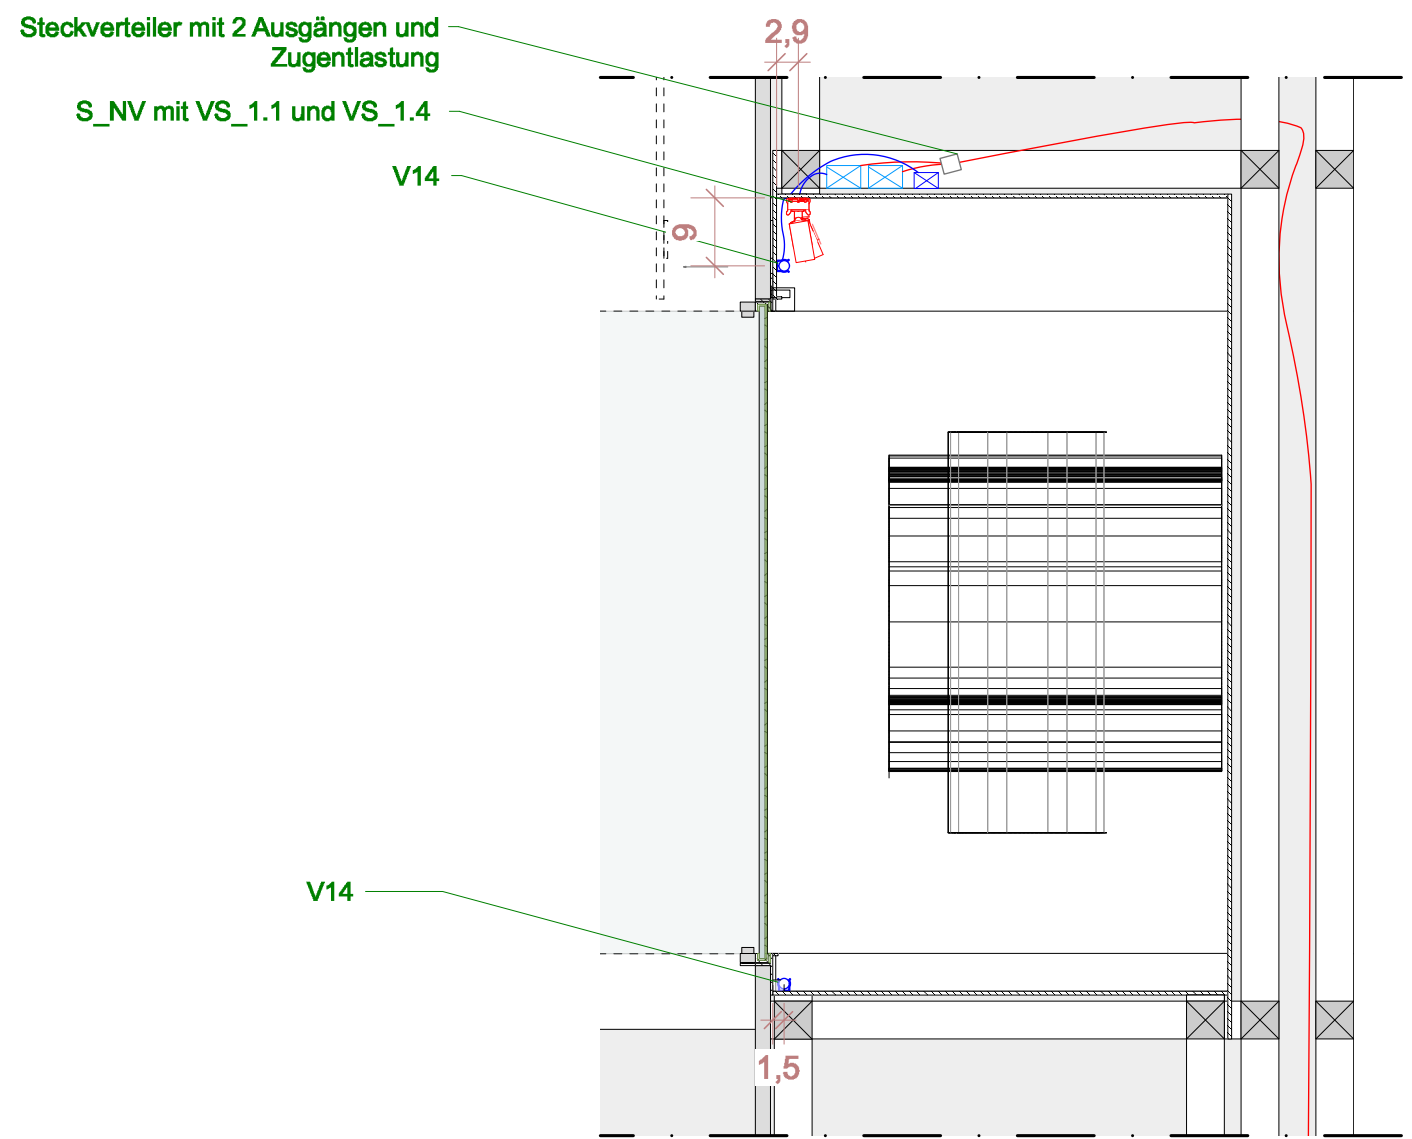



Schem SCHNITT C-C Vitrine Typ 6.1A 40_03_AE-01-05
M 1:10

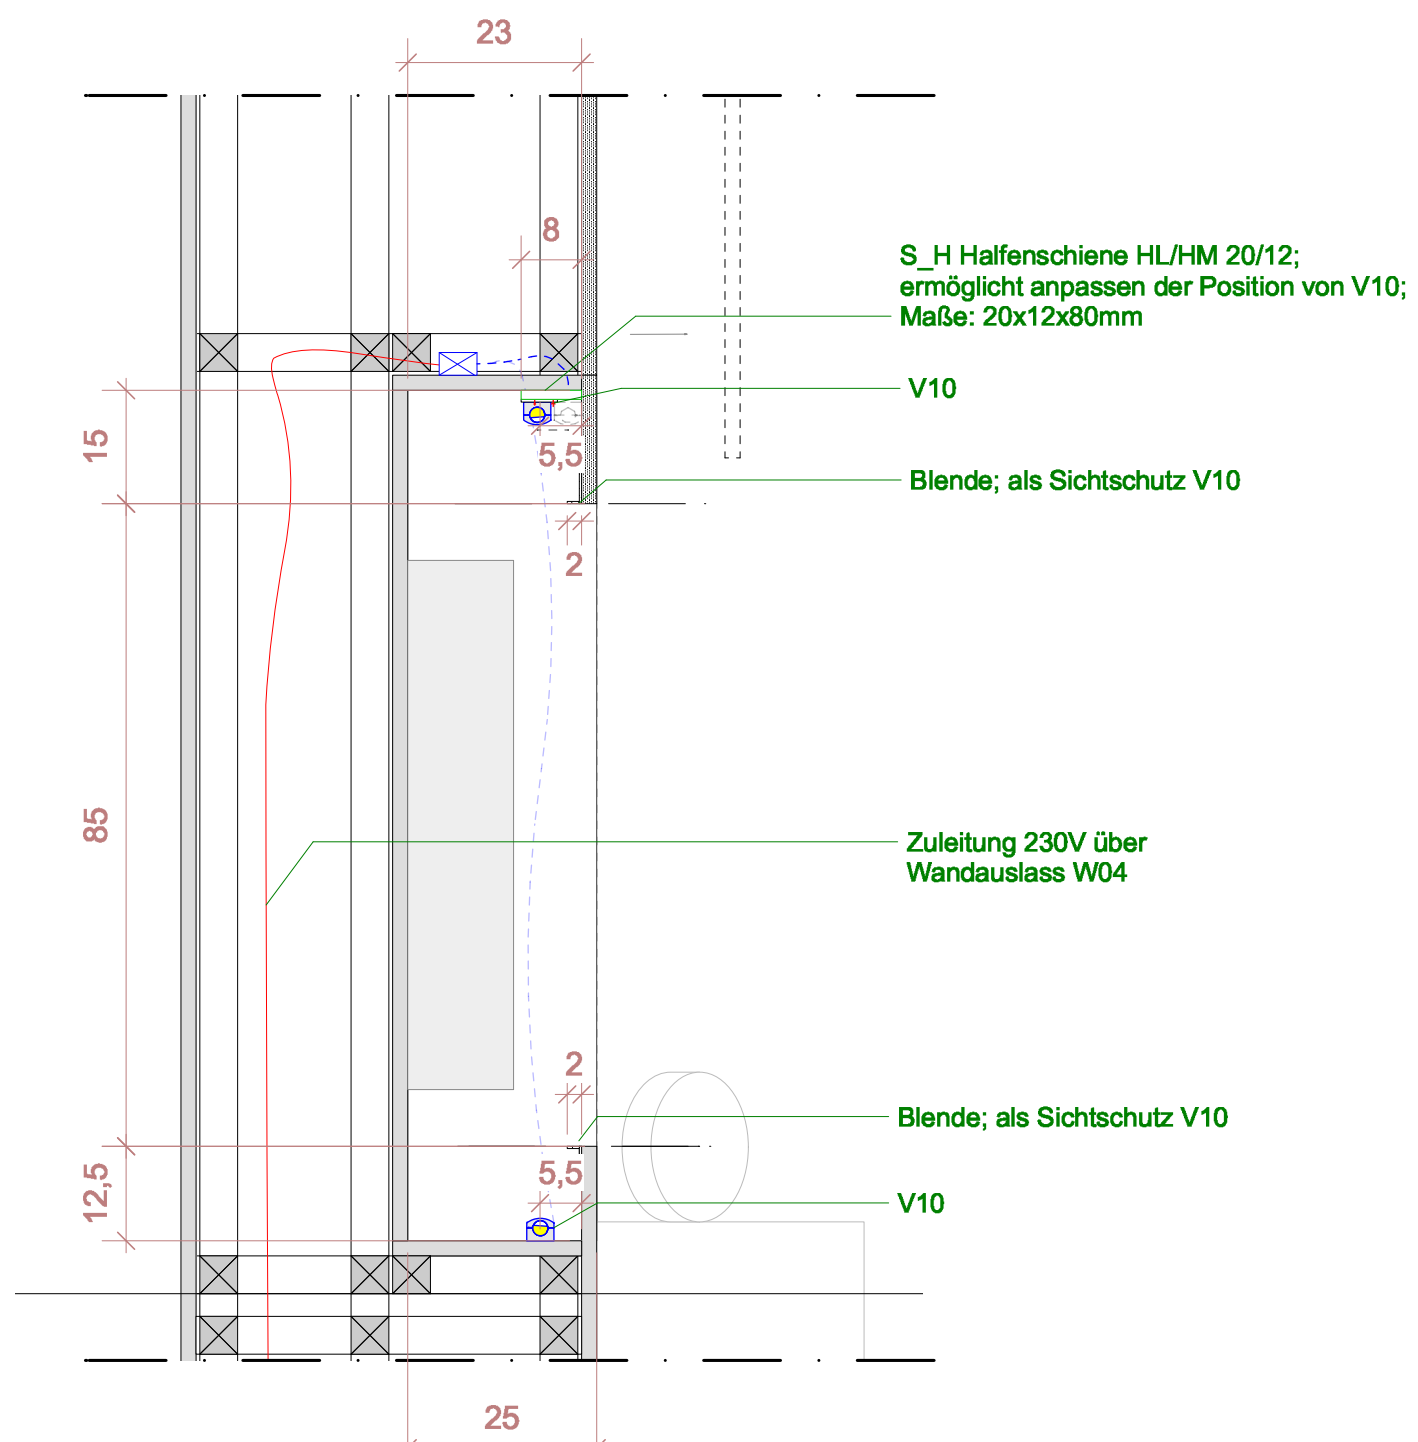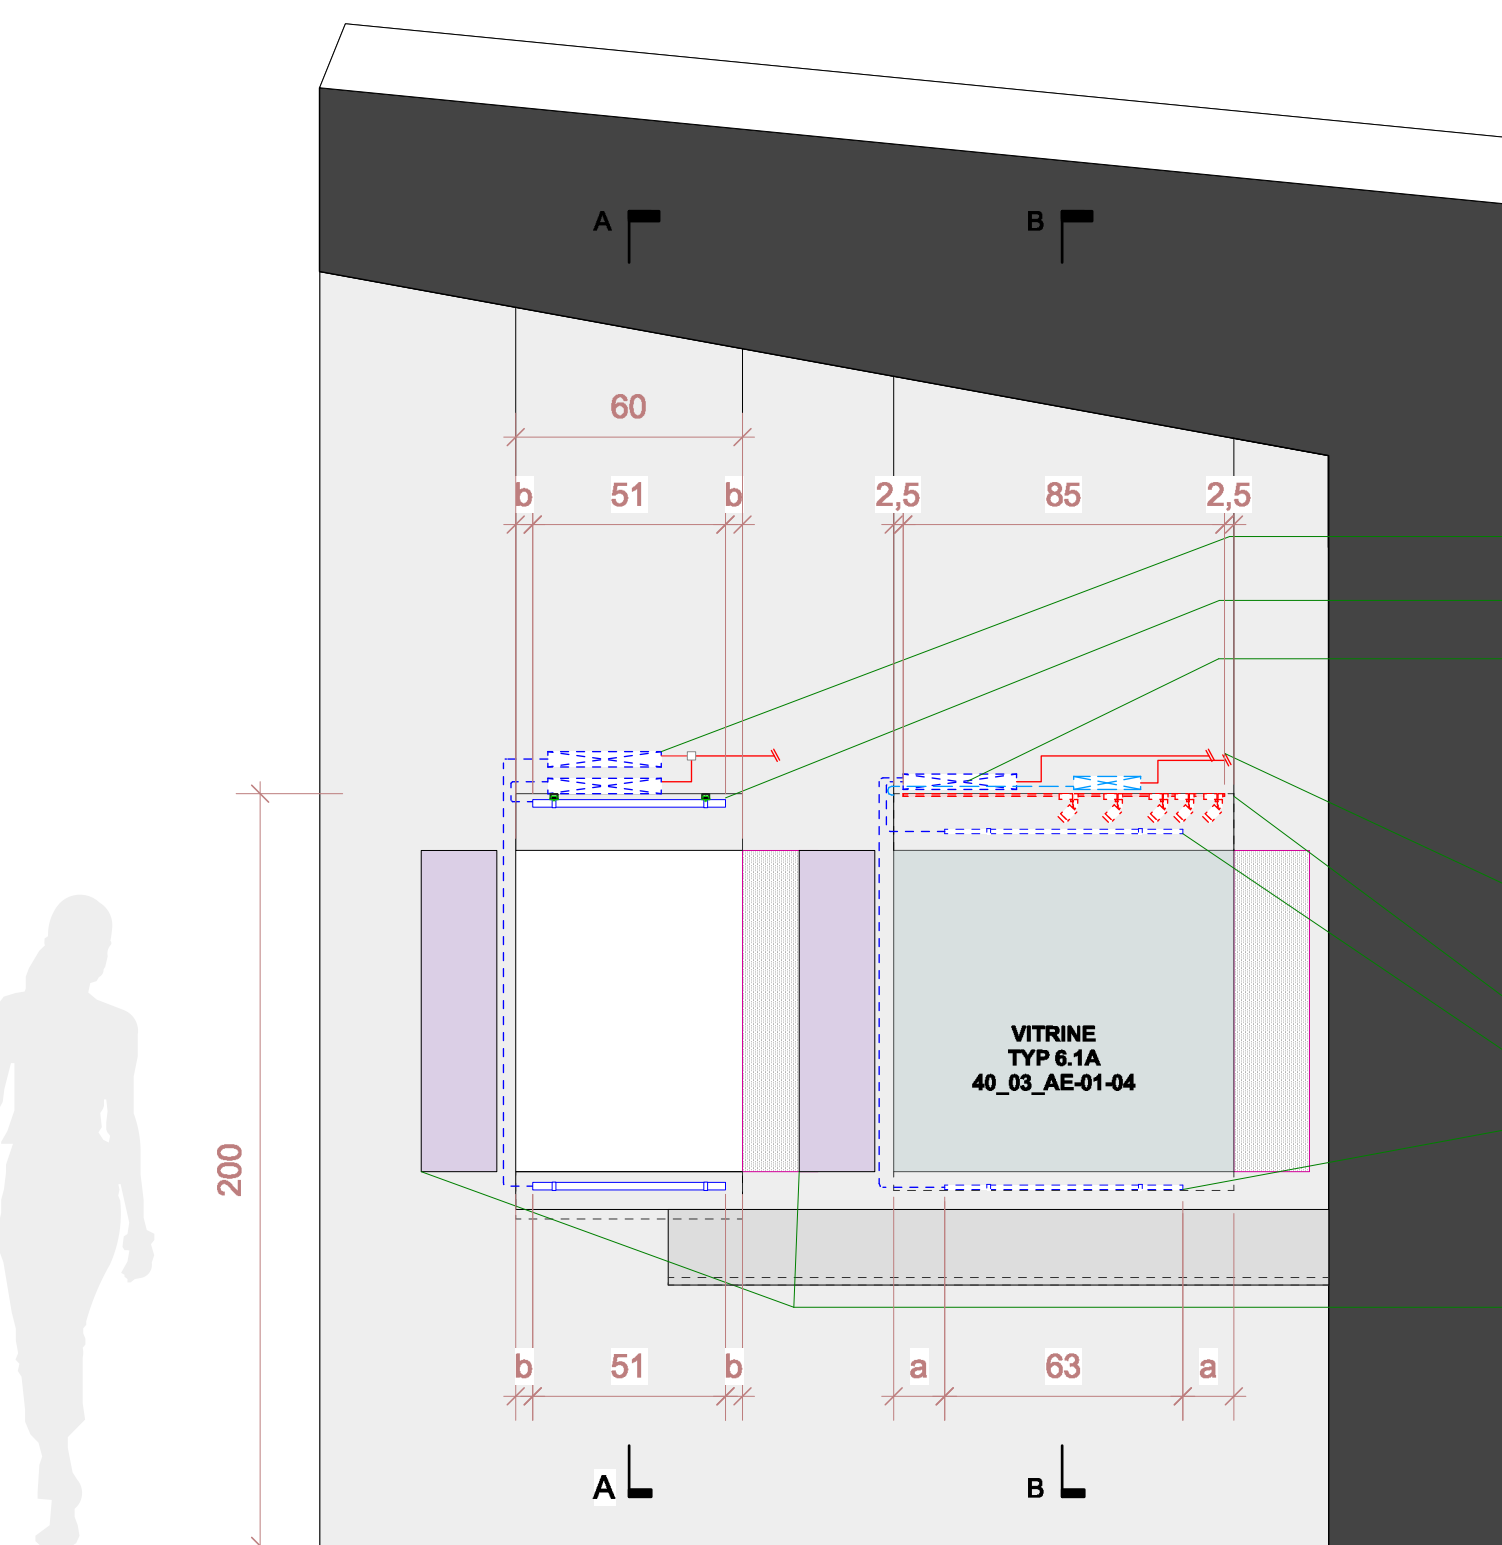

Schem SCHNITT A-A
M 1:10

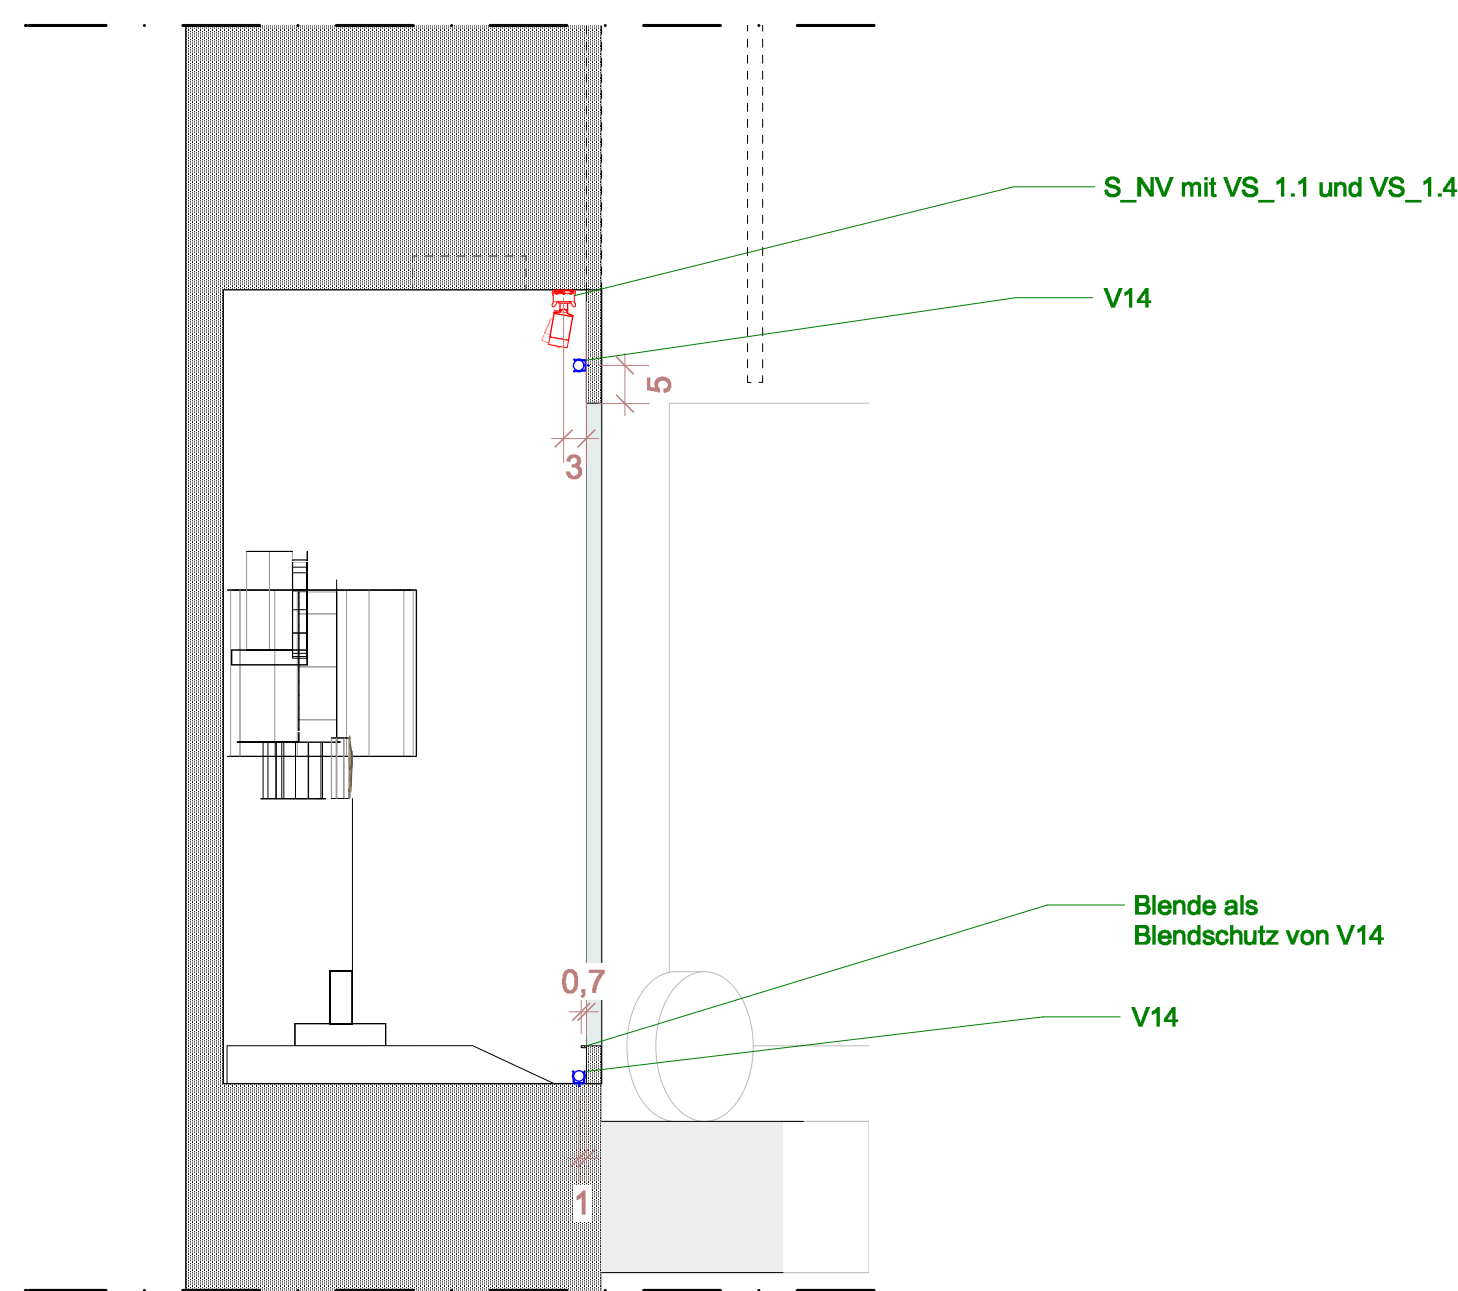


Schem SCHNITT B-B
M 1:10

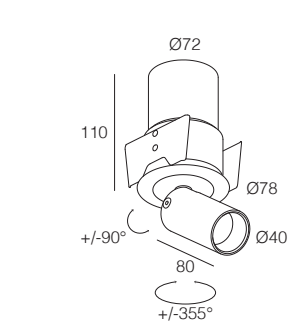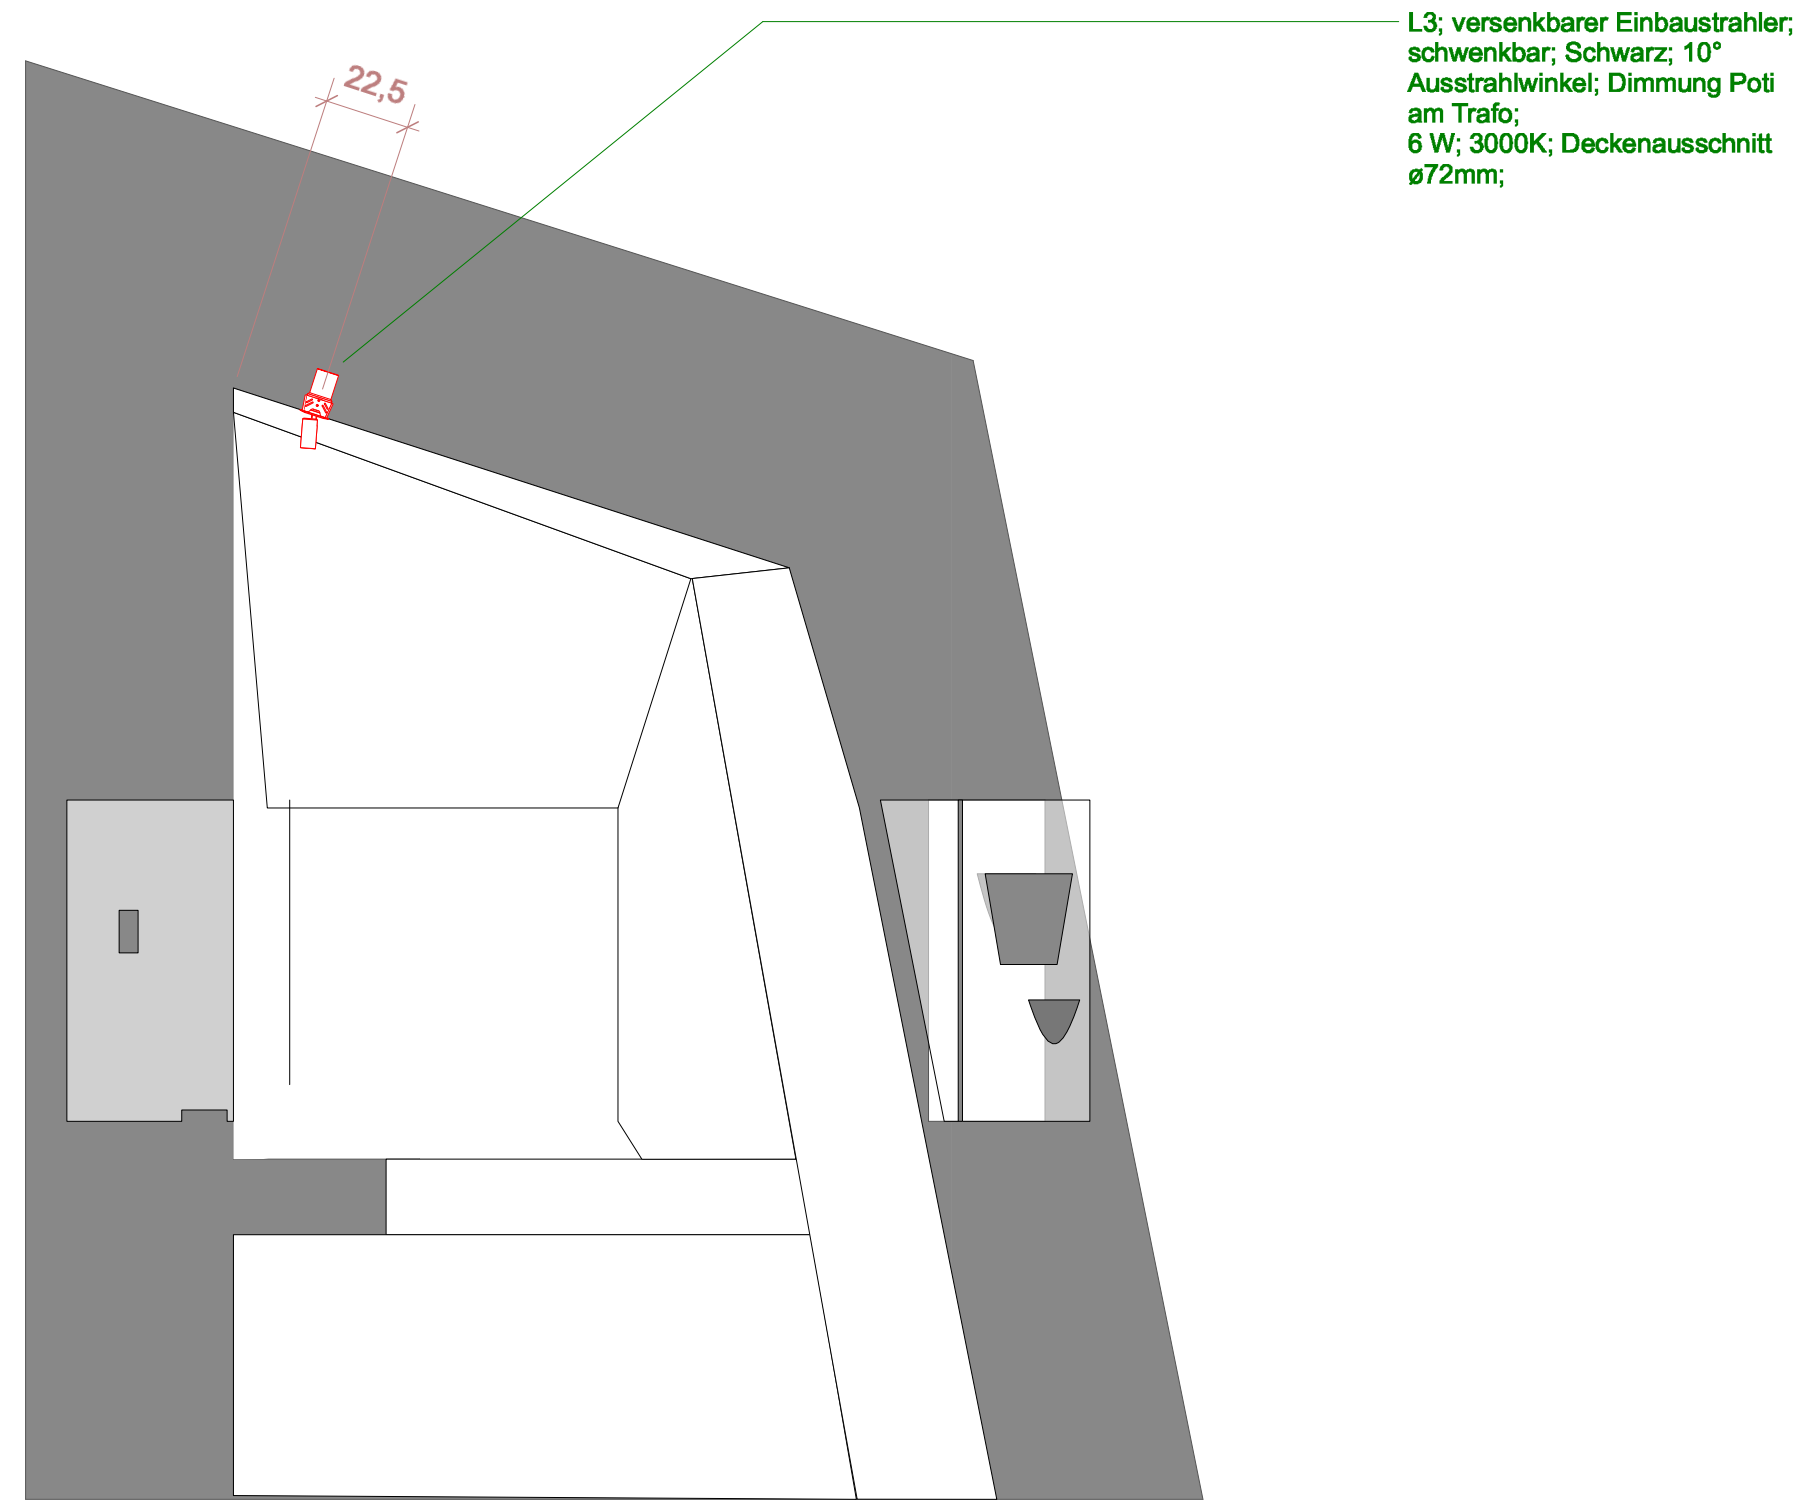


Leuchtenlegende


Pos.-Nr.	Symbol	Beschreibung
L3		versenkbarer Einbaustrahler; 10°; 6W; Dimmung am Trafo; schwarz; 3000K; Deckenausschnitt $\varnothing 72\text{mm}$
VS_3,1		Stecker für NV Stromschiene; 12,24V; schwarz; Wabenmuster; 20° Ausstrahlwinkel; dimmen an Leuchte; 6W
V14		drehbares Lichtrohr; 24V; schwarz; einstellbares Weißlicht; 16W/m; Bluetooth dim; opale Abdeckung
S_NV		Niedervolt Stromschiene 12-24V; schwarz

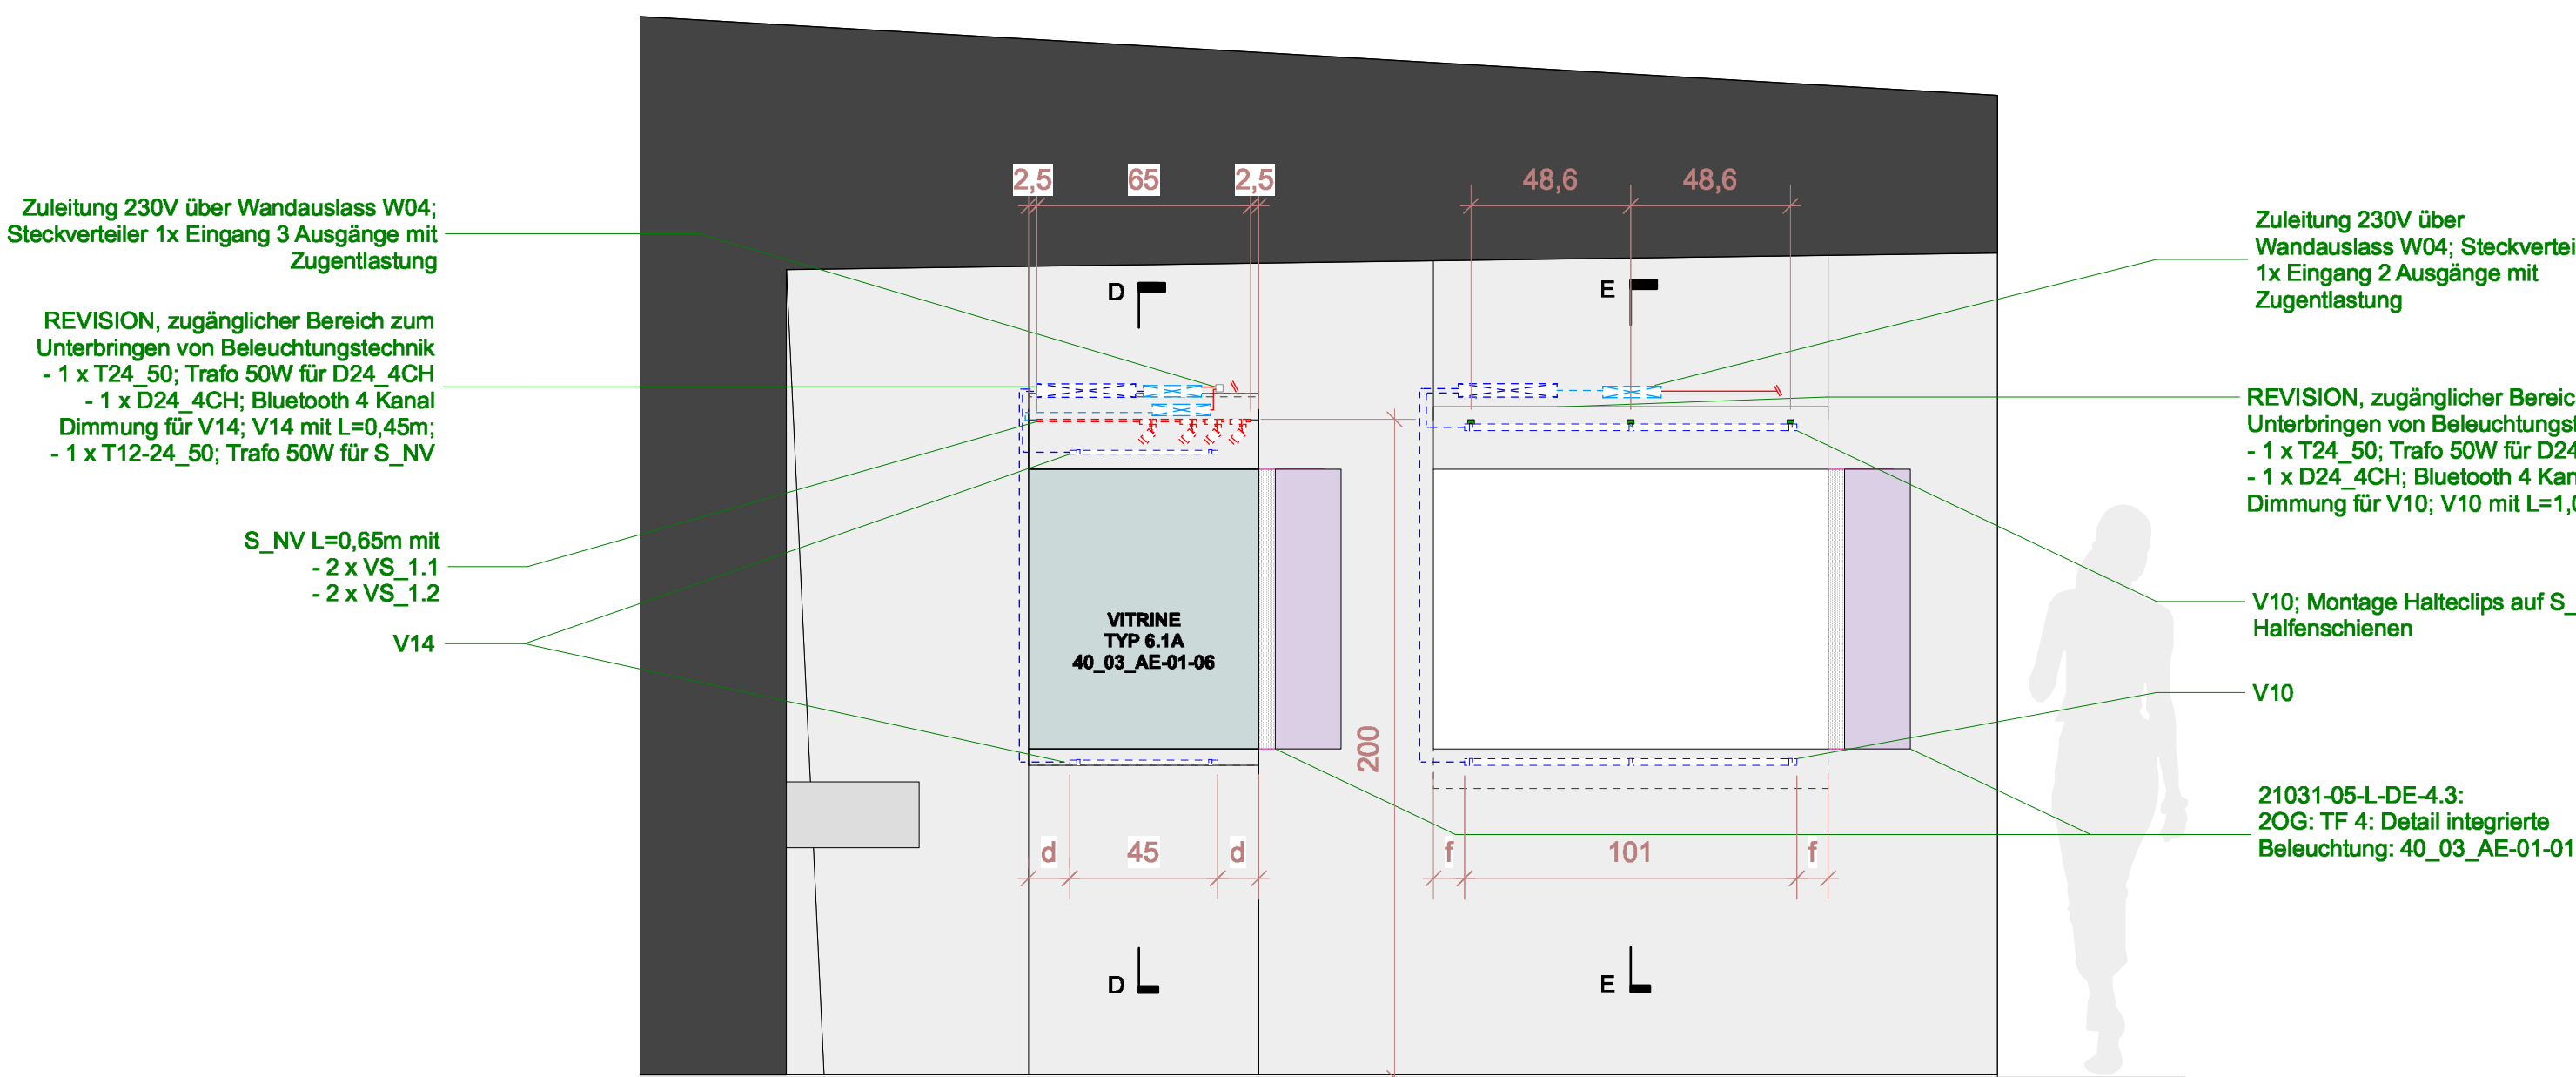

ANSICHT C Vitrine Typ 6.1A 40_03_AE-01-06
M 1:20

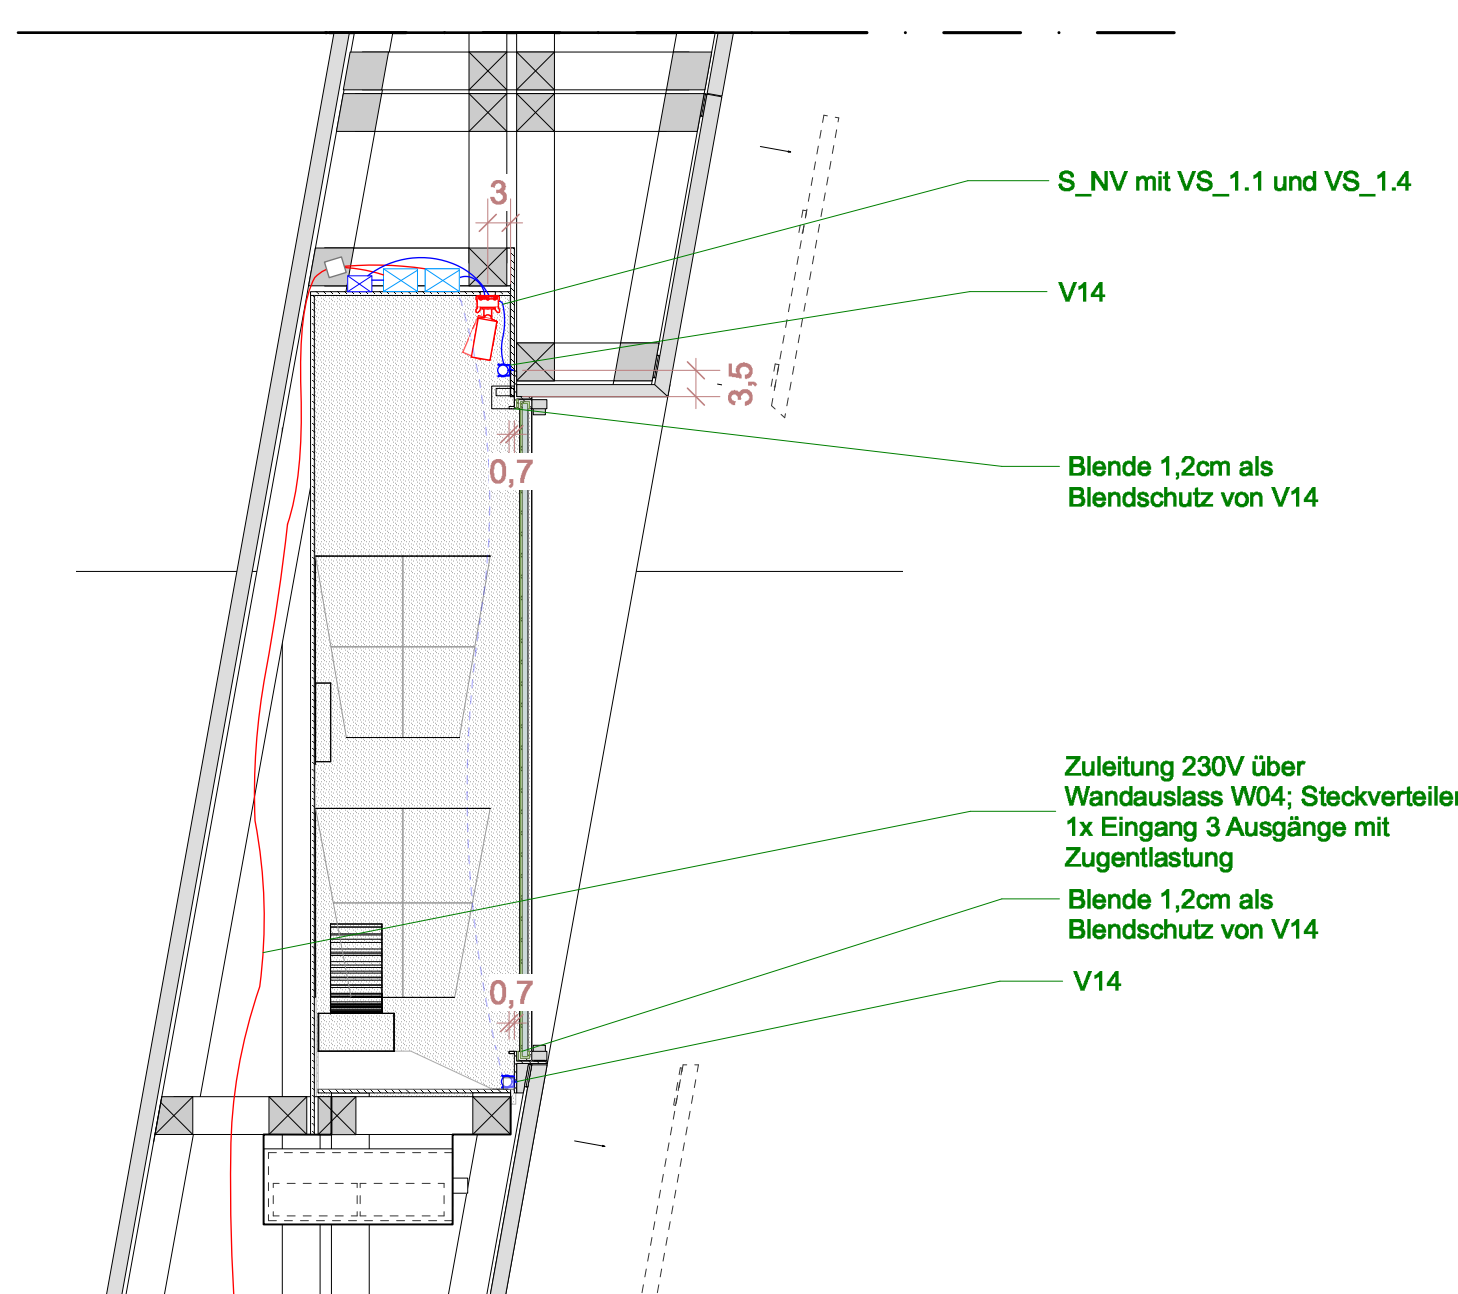

Schem SCHNITT D-D
M 1:10

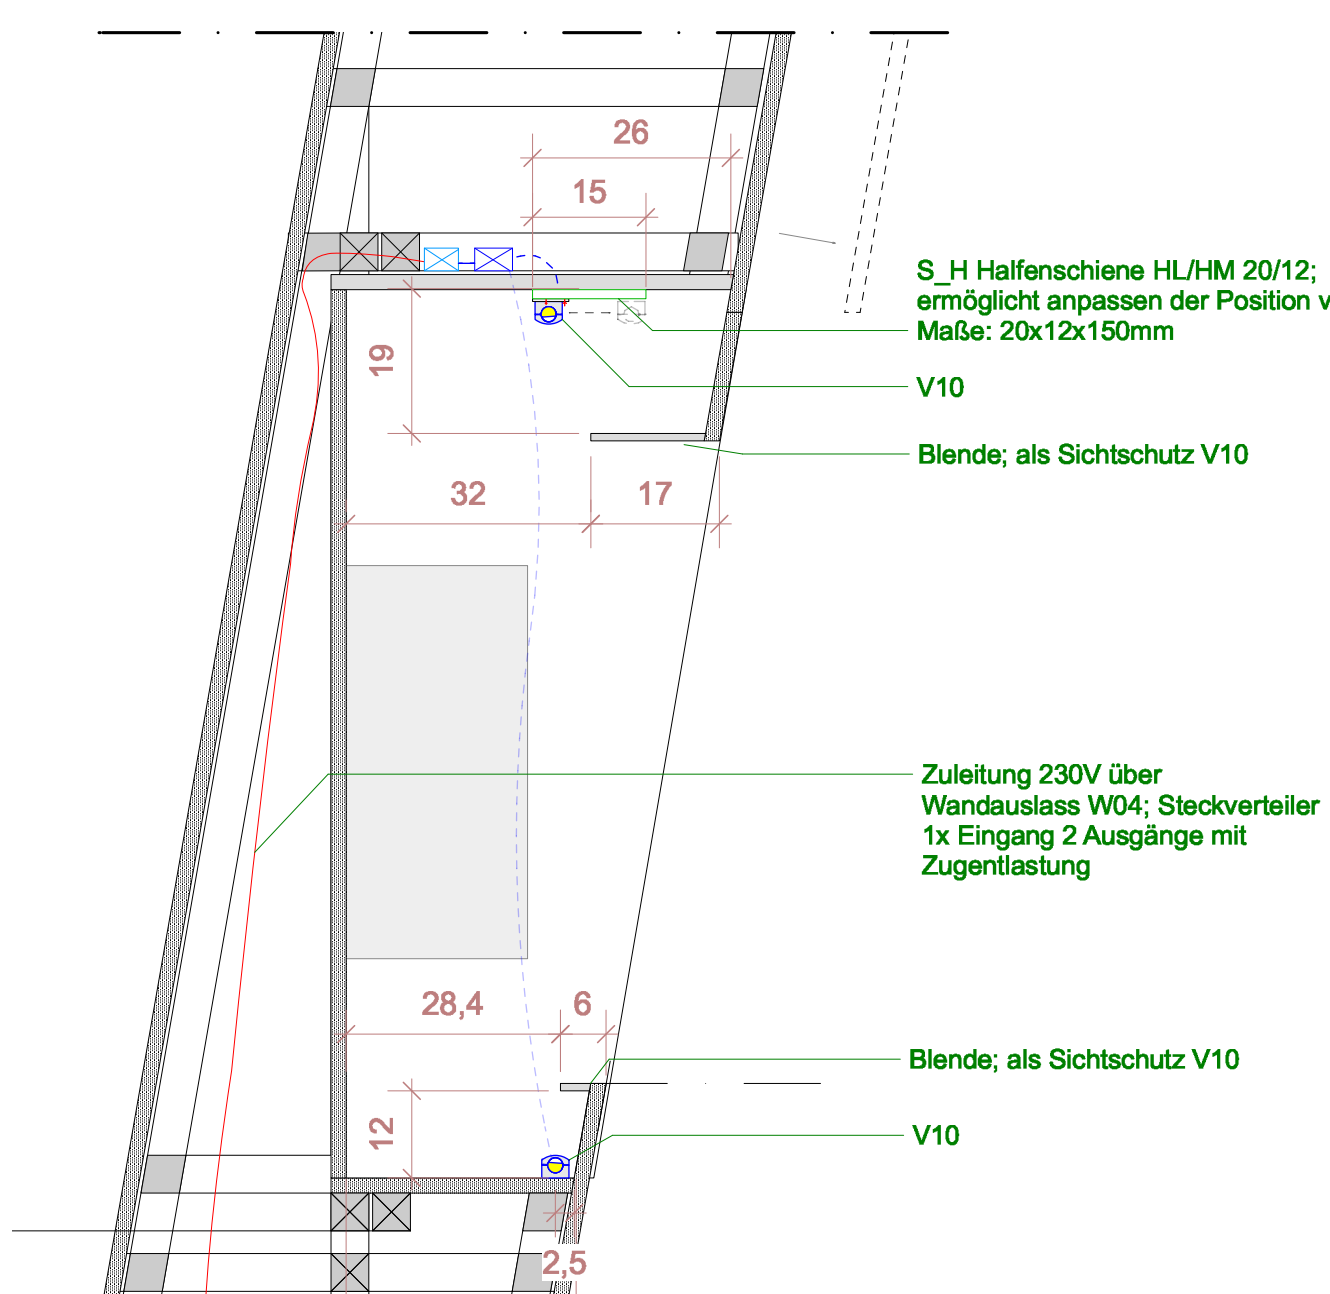

Schem SCHNITT E-E
M 1:10

Kunde	Projektnummer	Planungsphase
LEIZA	21031	05 Ausführungsplanung
Projekt		
Leibniz-Zentrum für Archäologie Mainz		
Planer		
Detail integrierte Beleuchtung TF 4_40_03_AE-01-01 Ventile schaffen		
Rechner / Auftraggeber	Architekt	
LEIBNIZ-ZENTRUM FÜR ARCHÄOLOGIE	RALPH APPELBAUM ASSOCIATES	
Ludwig-Lindenschmidt-Forum 1 65122 Mainz Deutschland	Oskarstraße 183 10969 Berlin Deutschland	
T: +49 93 885 21 999 0 E: contact@lei.de		
Belzner Holmes Light-Design	Datum	12/6 11/10 13
	29.11.2024	
Checkliste 2001 70162 Stuttgart Deutschland	Format	A0
	LEIZA_L_DE_02_40_00_00_01	
T: +49 711 34 34 48 50 F: +49 711 34 34 48 38 lgh@light-design.com	Planer	