



BEGEHBARES BAUELEMENT
40_02_AE-01-01 (GEWALT EINDÄMMEN)

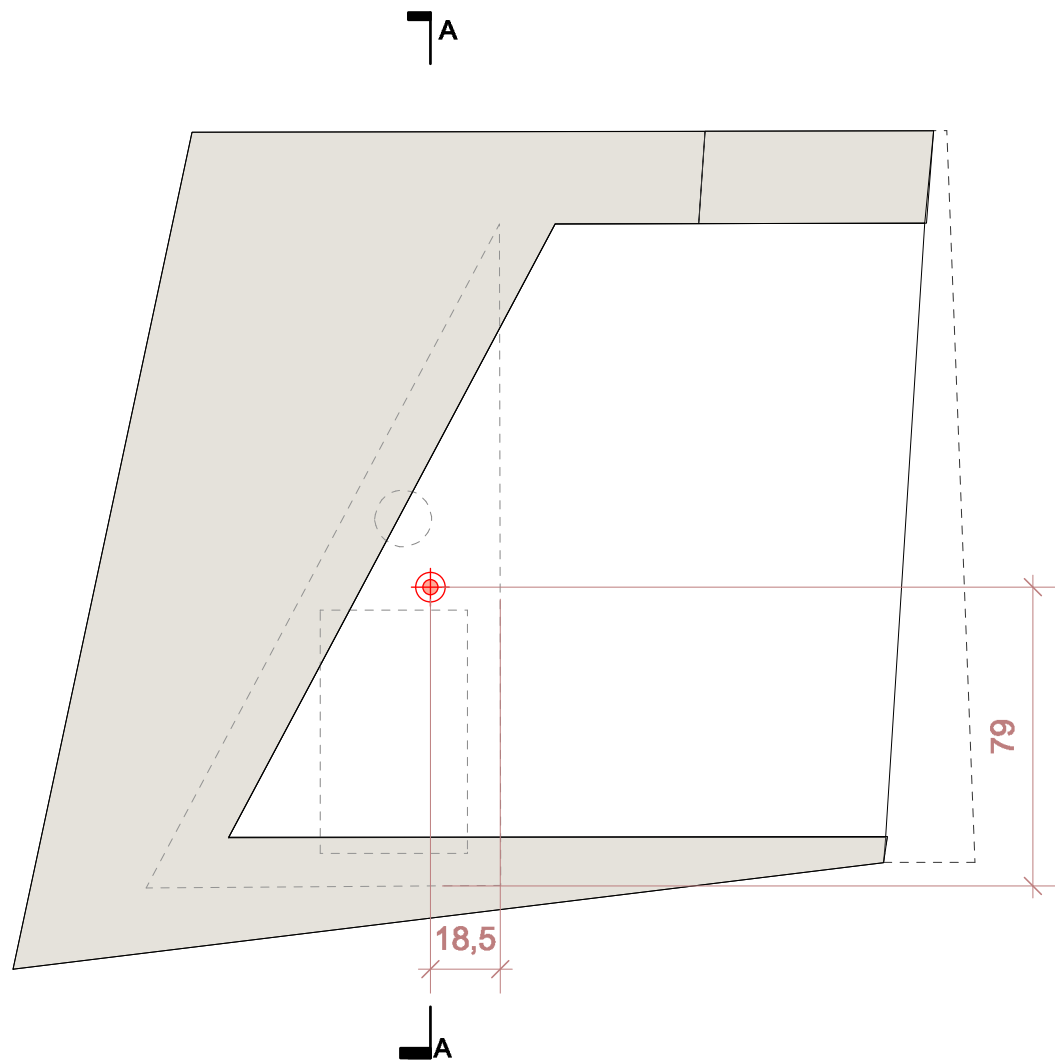


Deckenspiegel mit L3
1:20

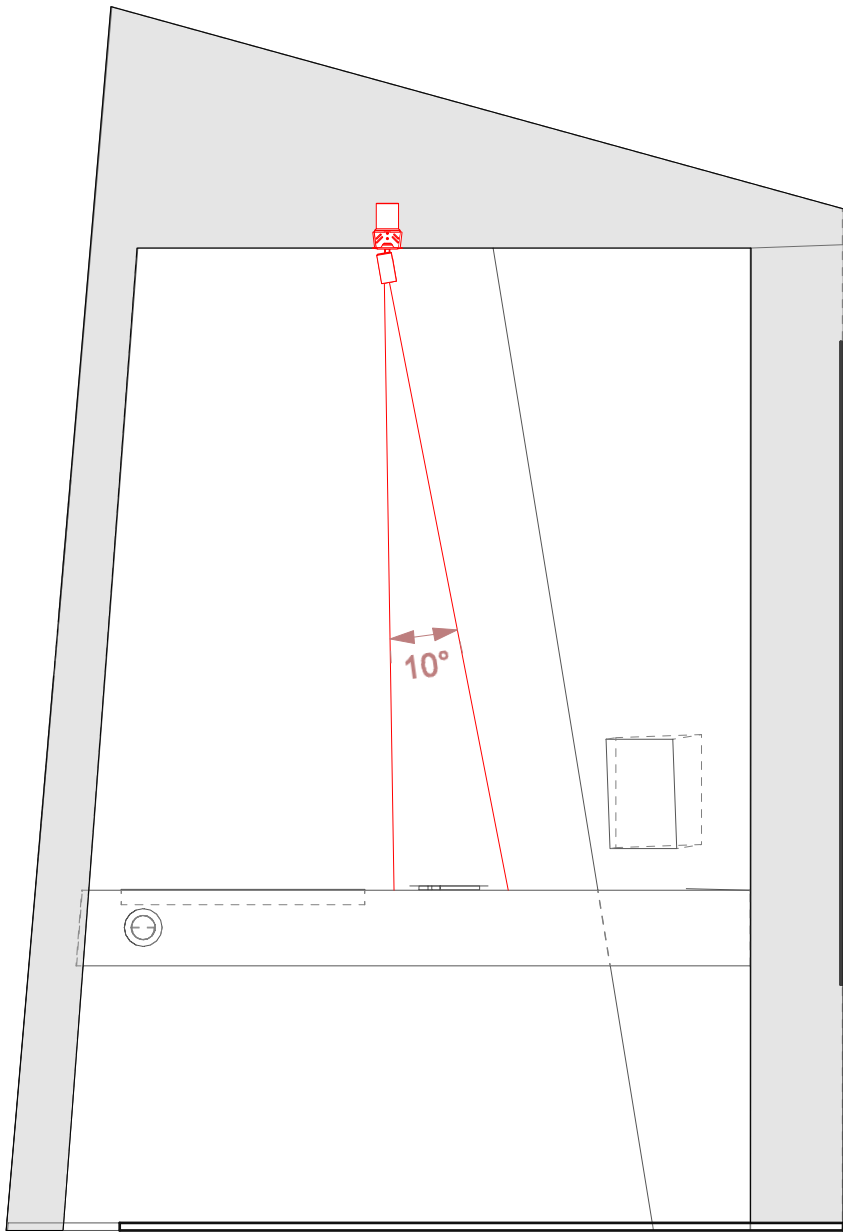

Schnitt AA mit L3
1:20



L3 Produktbild

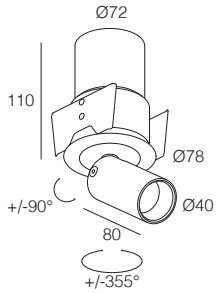

L3 Produktmaße

Leuchtenlegende

Pos.-Nr.	Symbol	Beschreibung
L3		versenkbare Einbauleuchte; 10°; 6W; Dimmung am Trafo; schwarz; 3000K, Deckenausschnitt ø72mm

Kürzel LEIZA	Projektnummer 21031	Planungsphase 05 Ausführungsplanung
Projekt Leibniz-Zentrum für Archäologie Mainz		
Planinhalt Detail integrierte Beleuchtung TF 4_40_02_AE-01-01		
Bauherr / Auftraggeber LEIBNIZ-ZENTRUM FÜR ARCHÄOLOGIE Ludwig-Lindenschmit-Forum 1 55122 Mainz Deutschland		Architekt RALPH APPELBAUM ASSOCIATES Oranienstraße 183 10999 Berlin Deutschland T: +49 30 983 21 699 0 E: contact@rail.de
BELZNER HOLMES LIGHT-DESIGN Charlottenstr 29/31 70182 Stuttgart Deutschland T: +49 711 34 24 48 10 F: +49 711 34 24 48 24 light@light-design.com		Datum 29.11.2024 Format A3 Datei LEIZA_L_DE_02_40_BB_02_01 Plannr. Projekt Phase Gewerk Bereich Nummer
		Maßstab 1:20 gezeichnet MT