

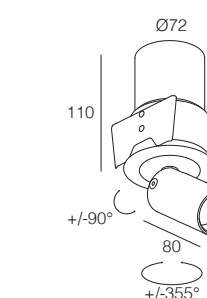
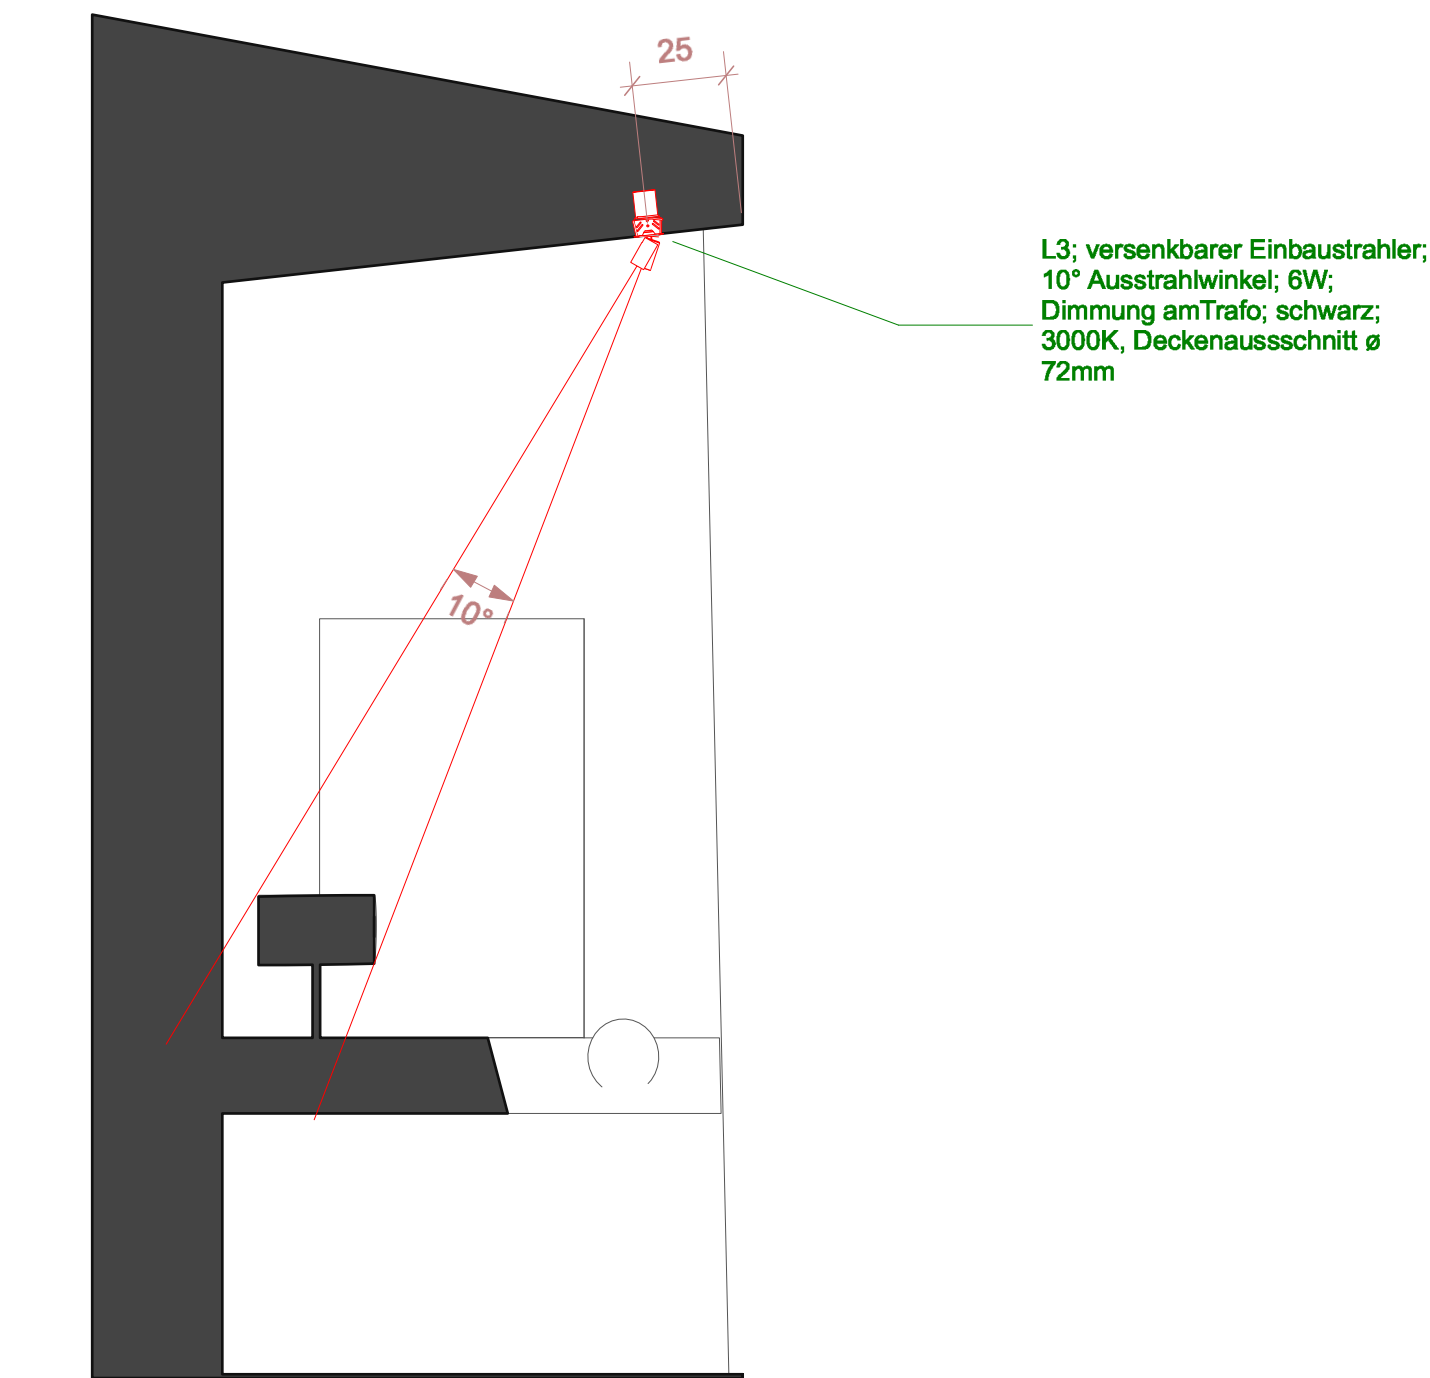
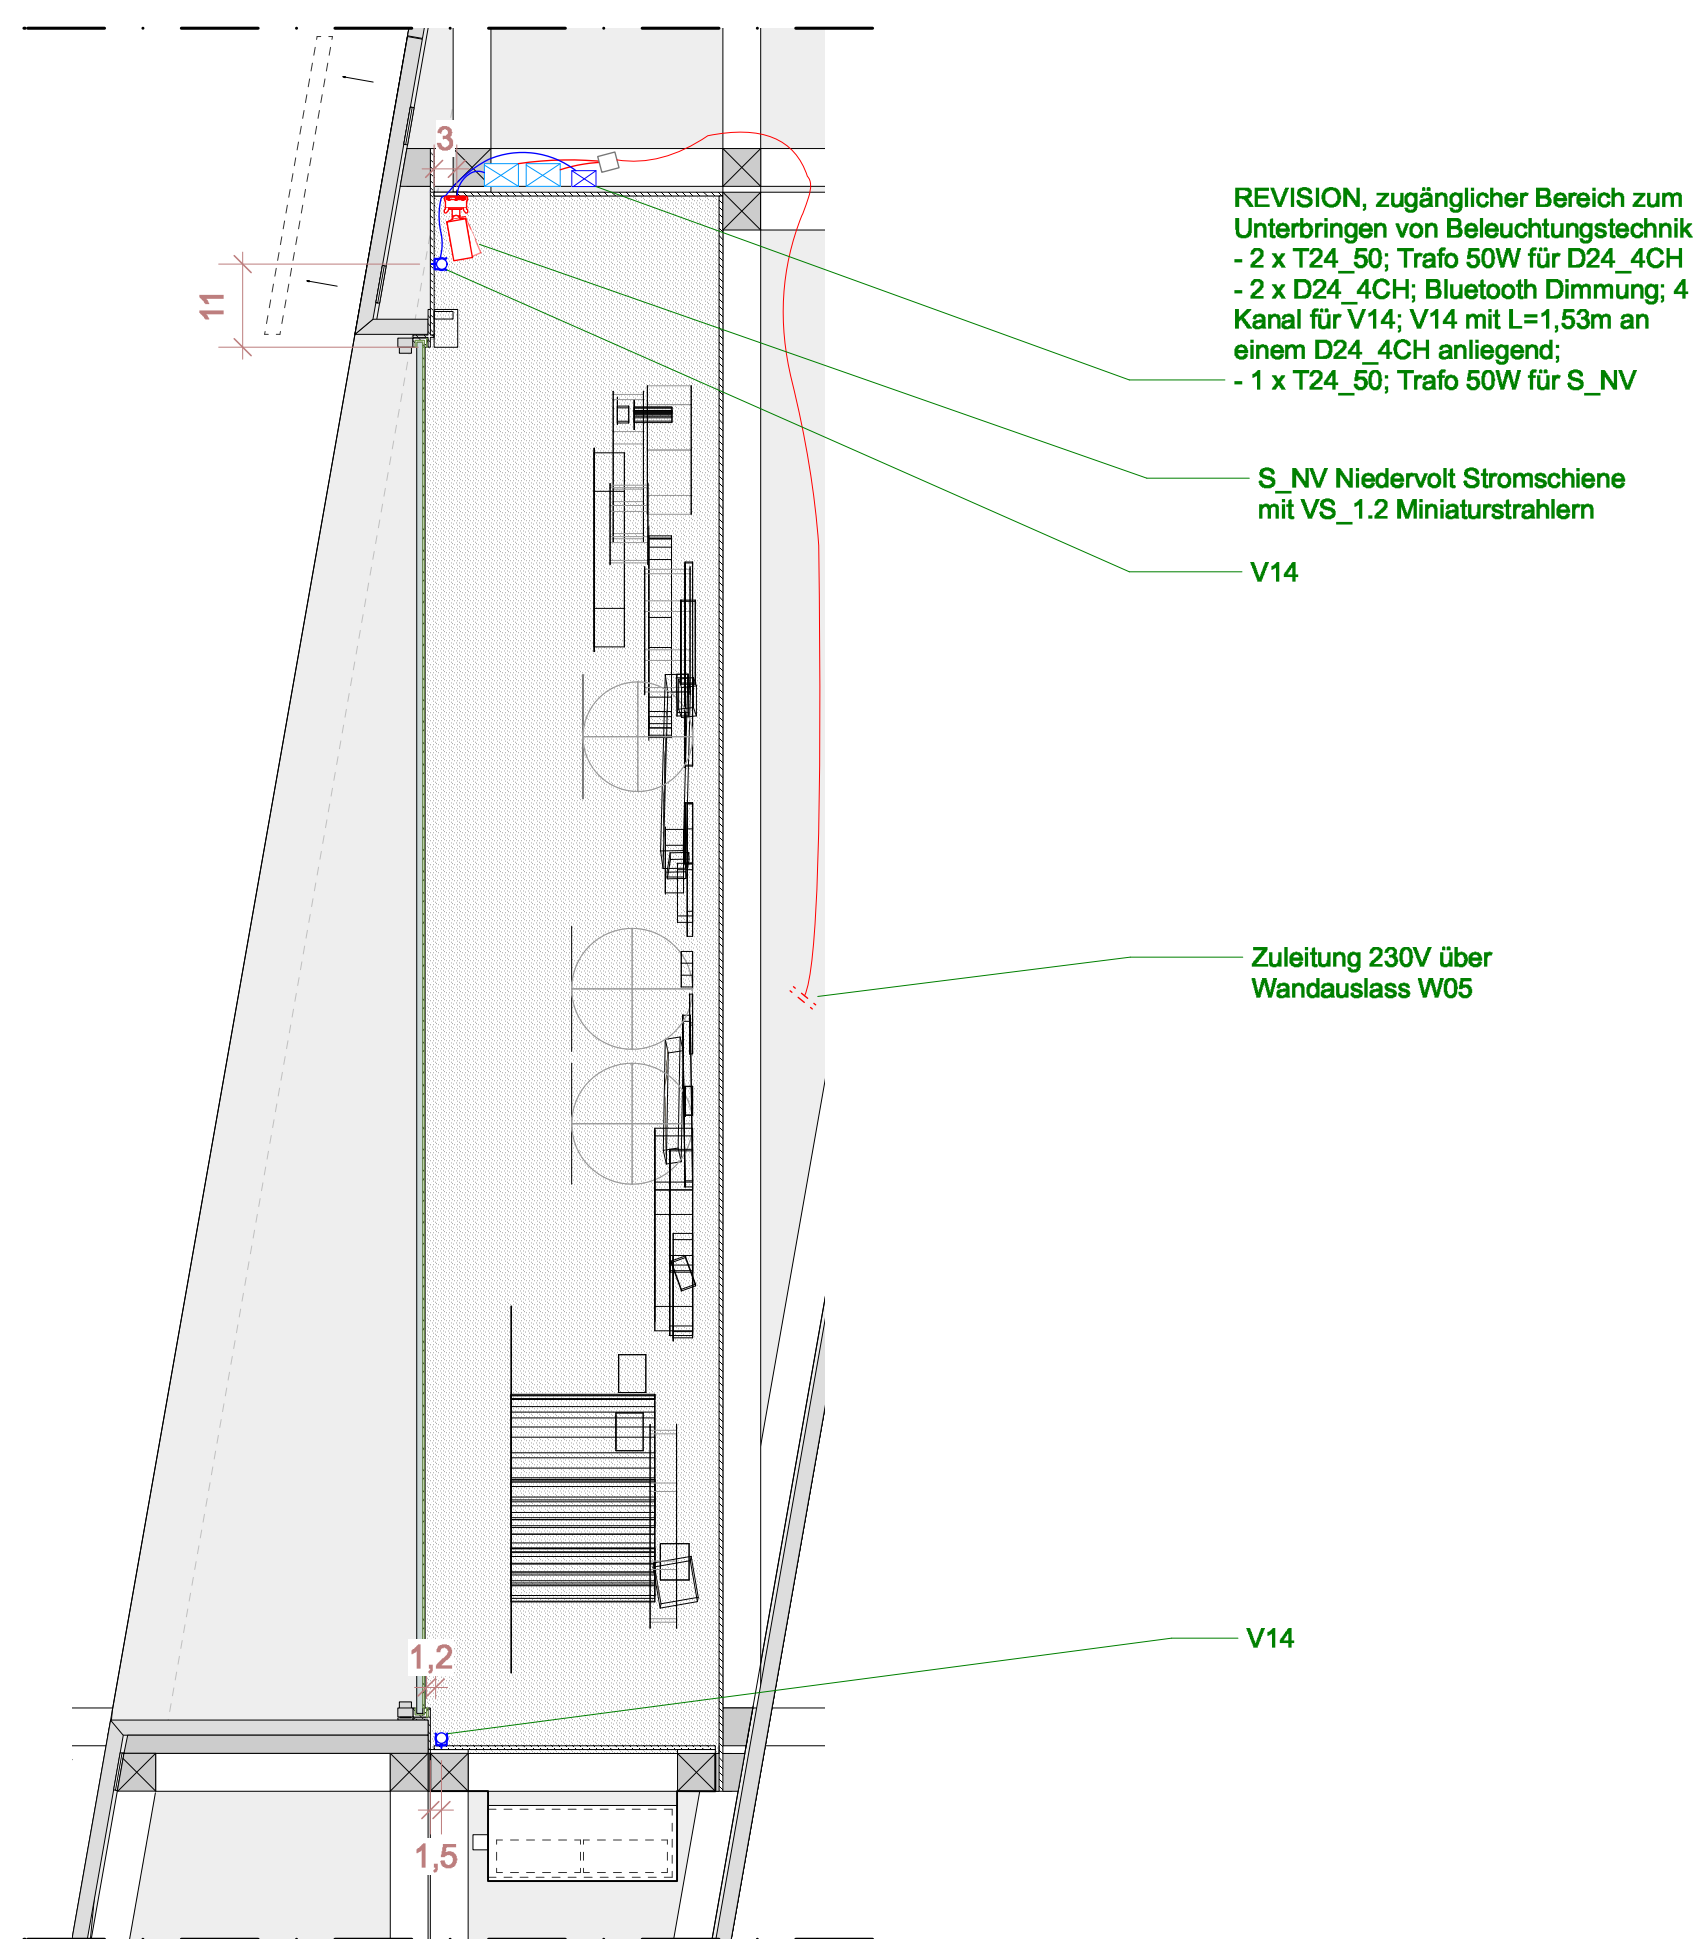
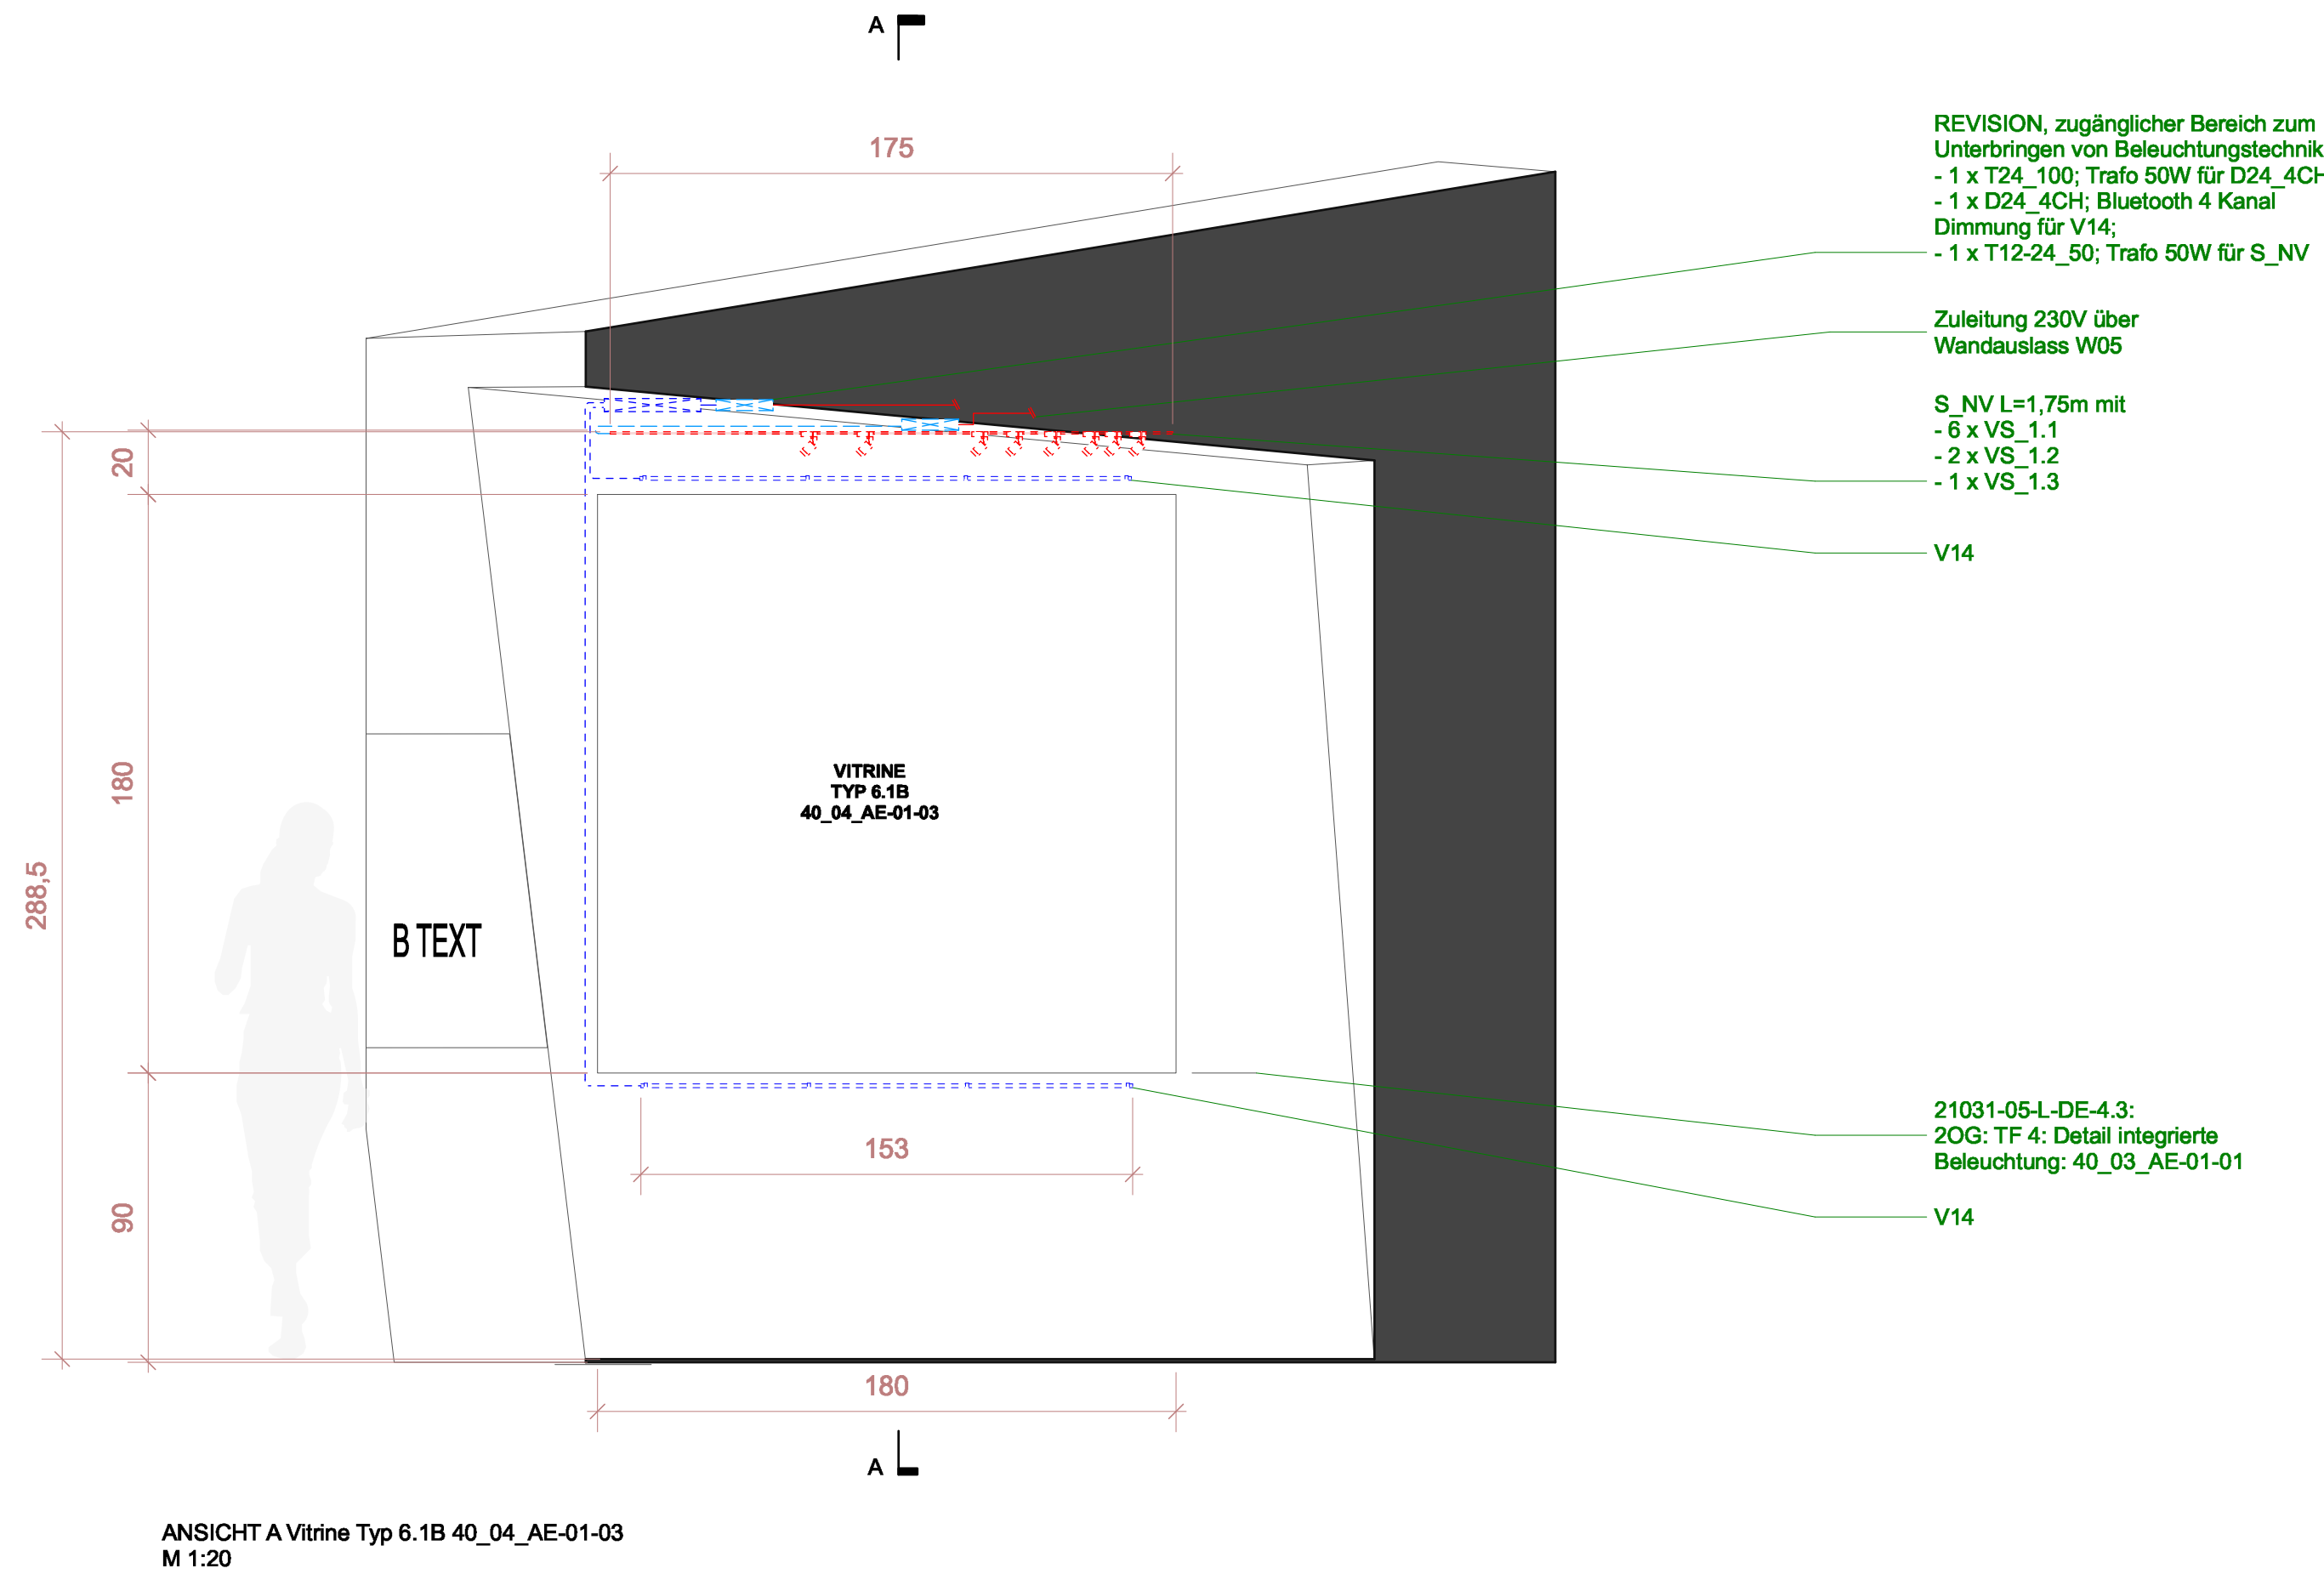
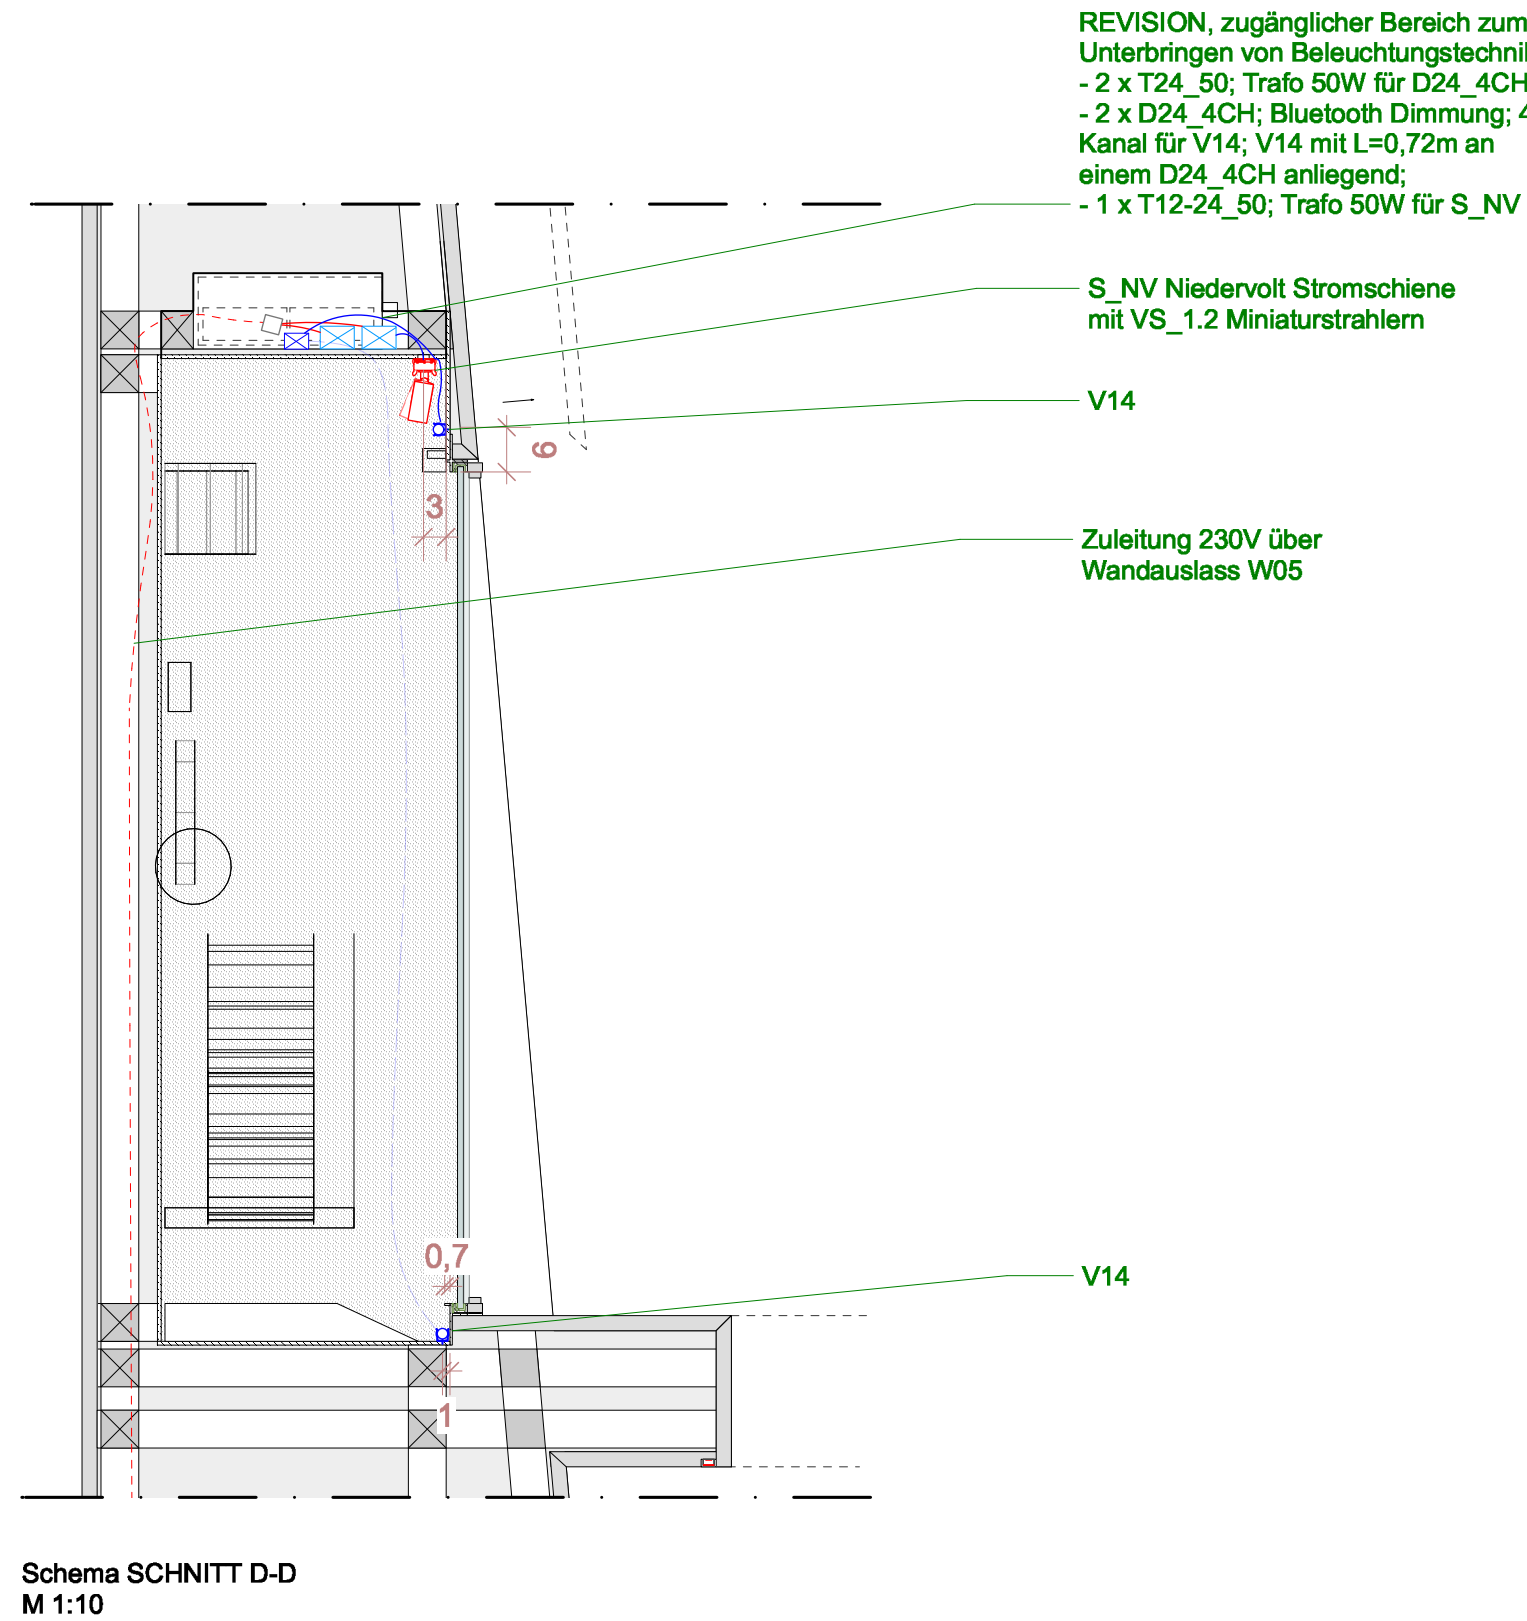
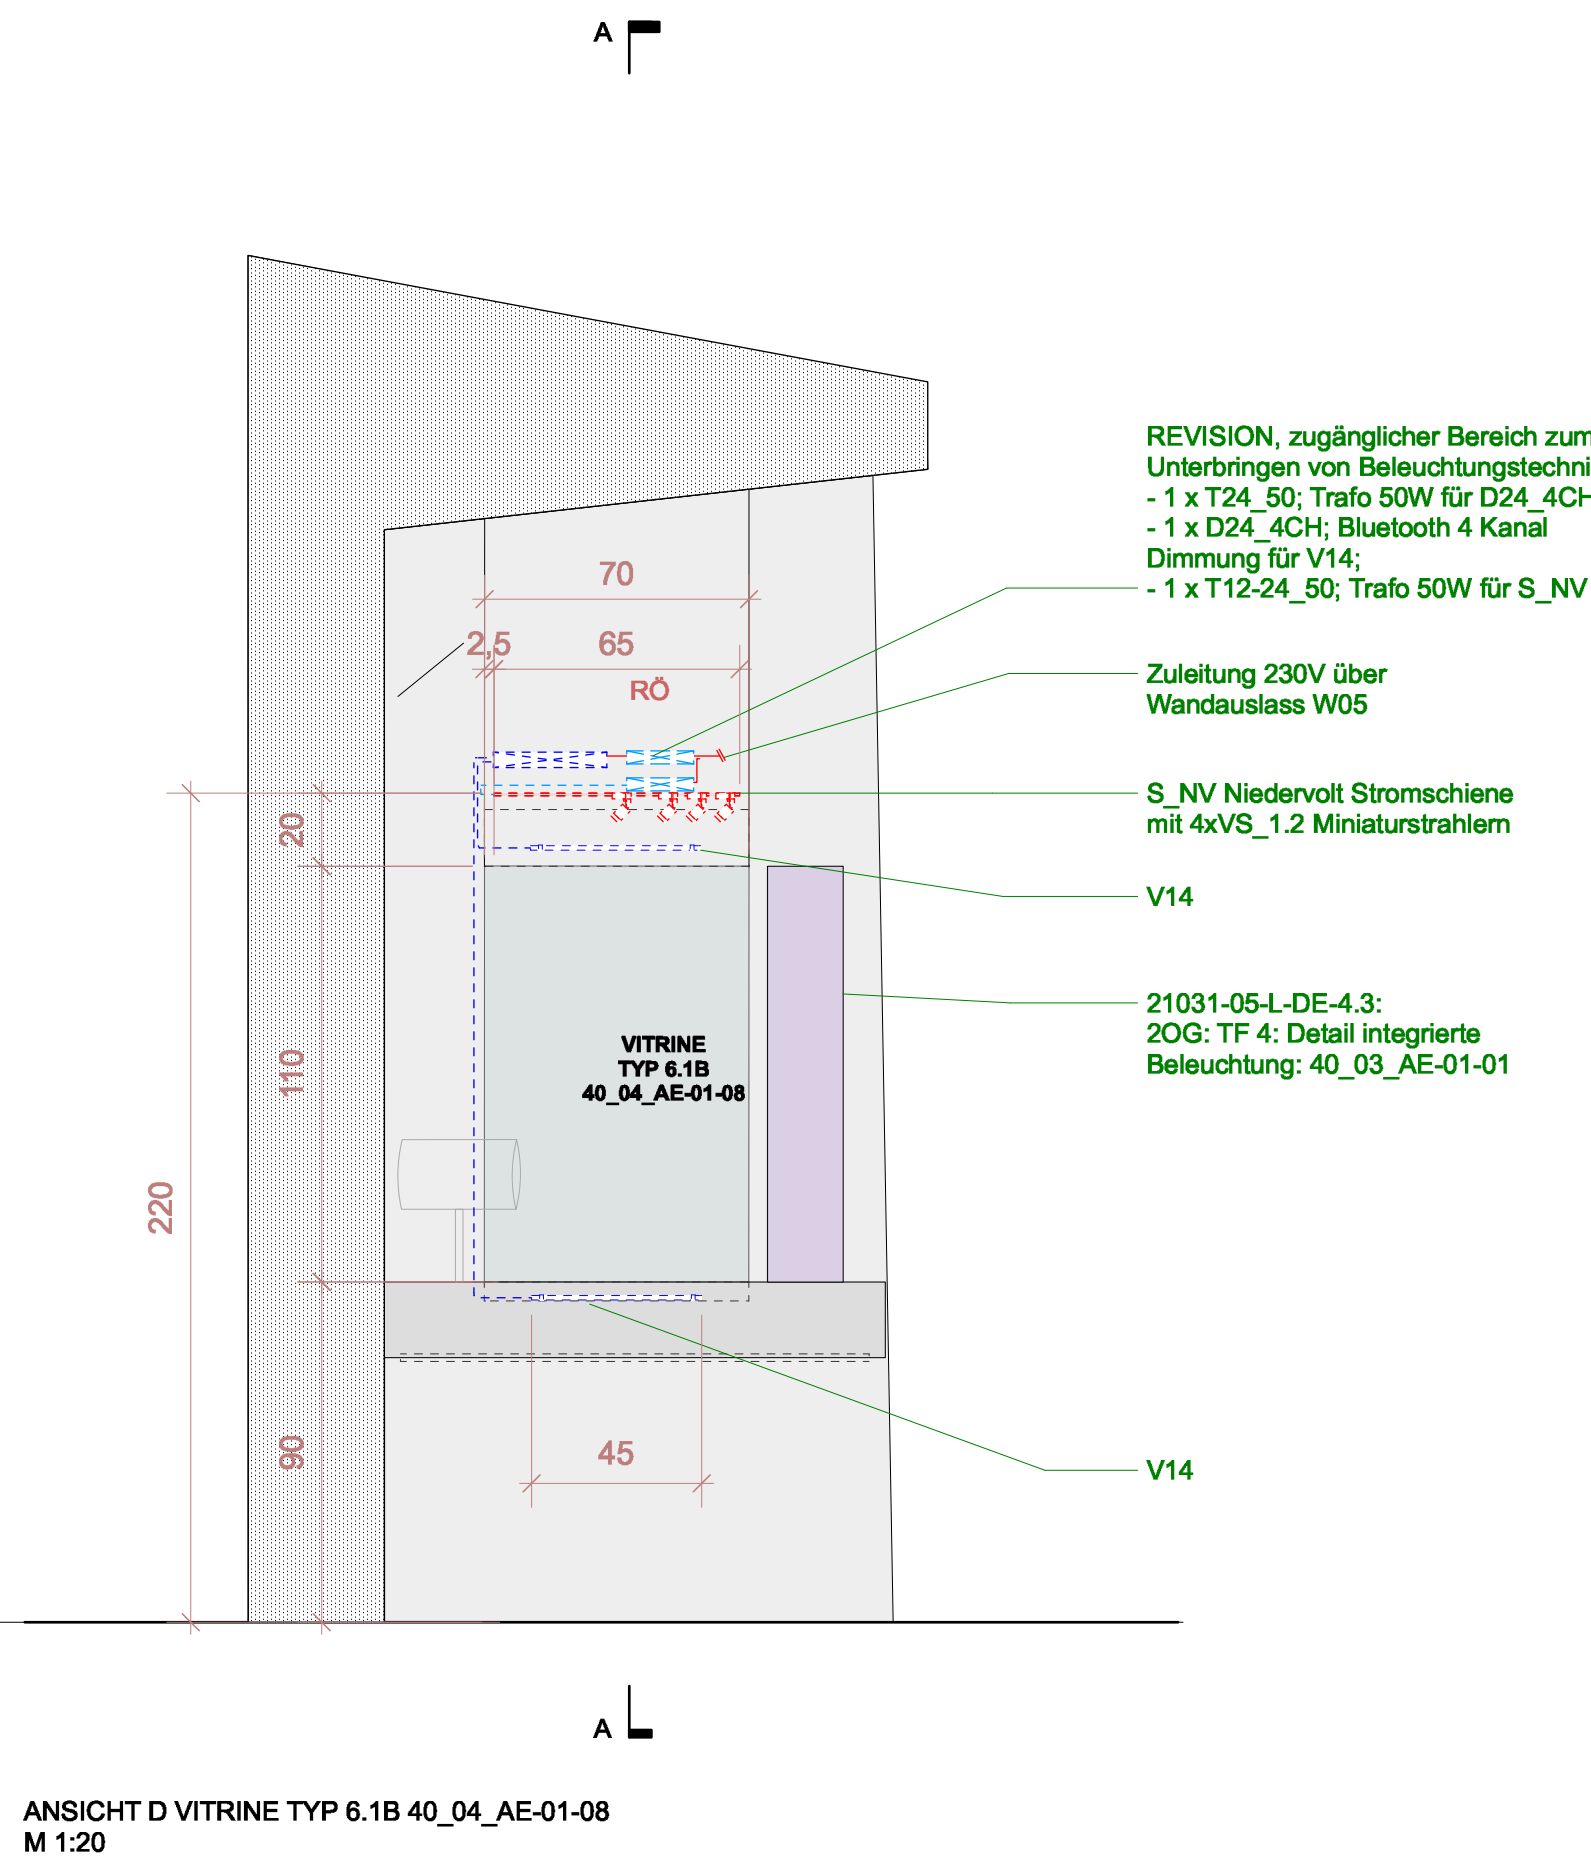
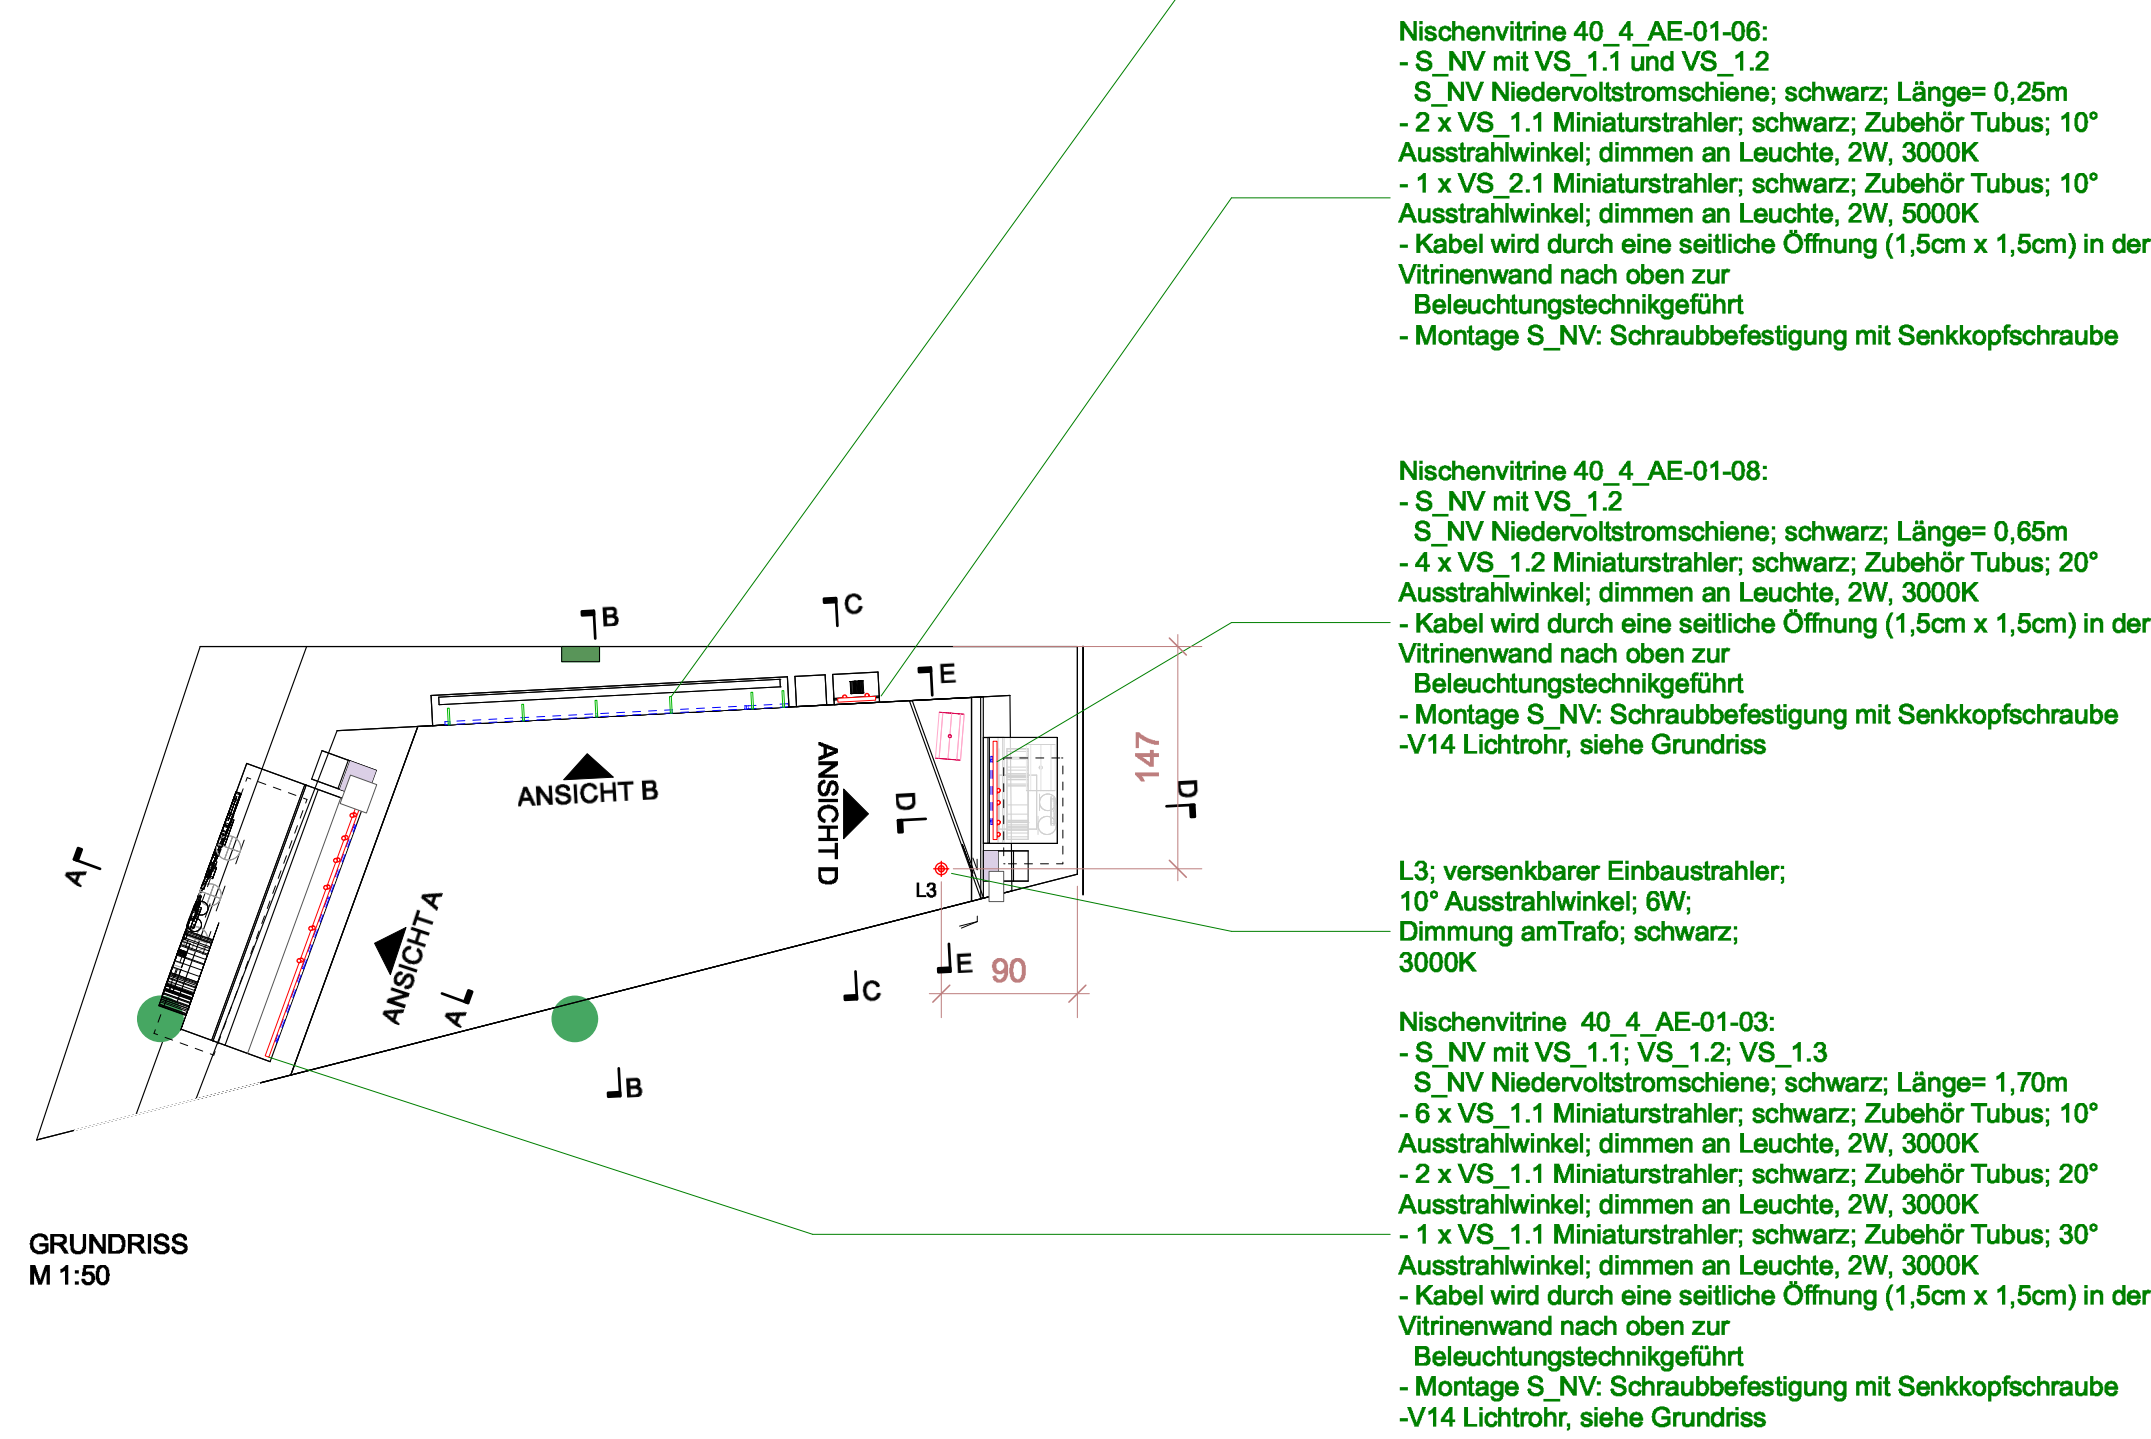
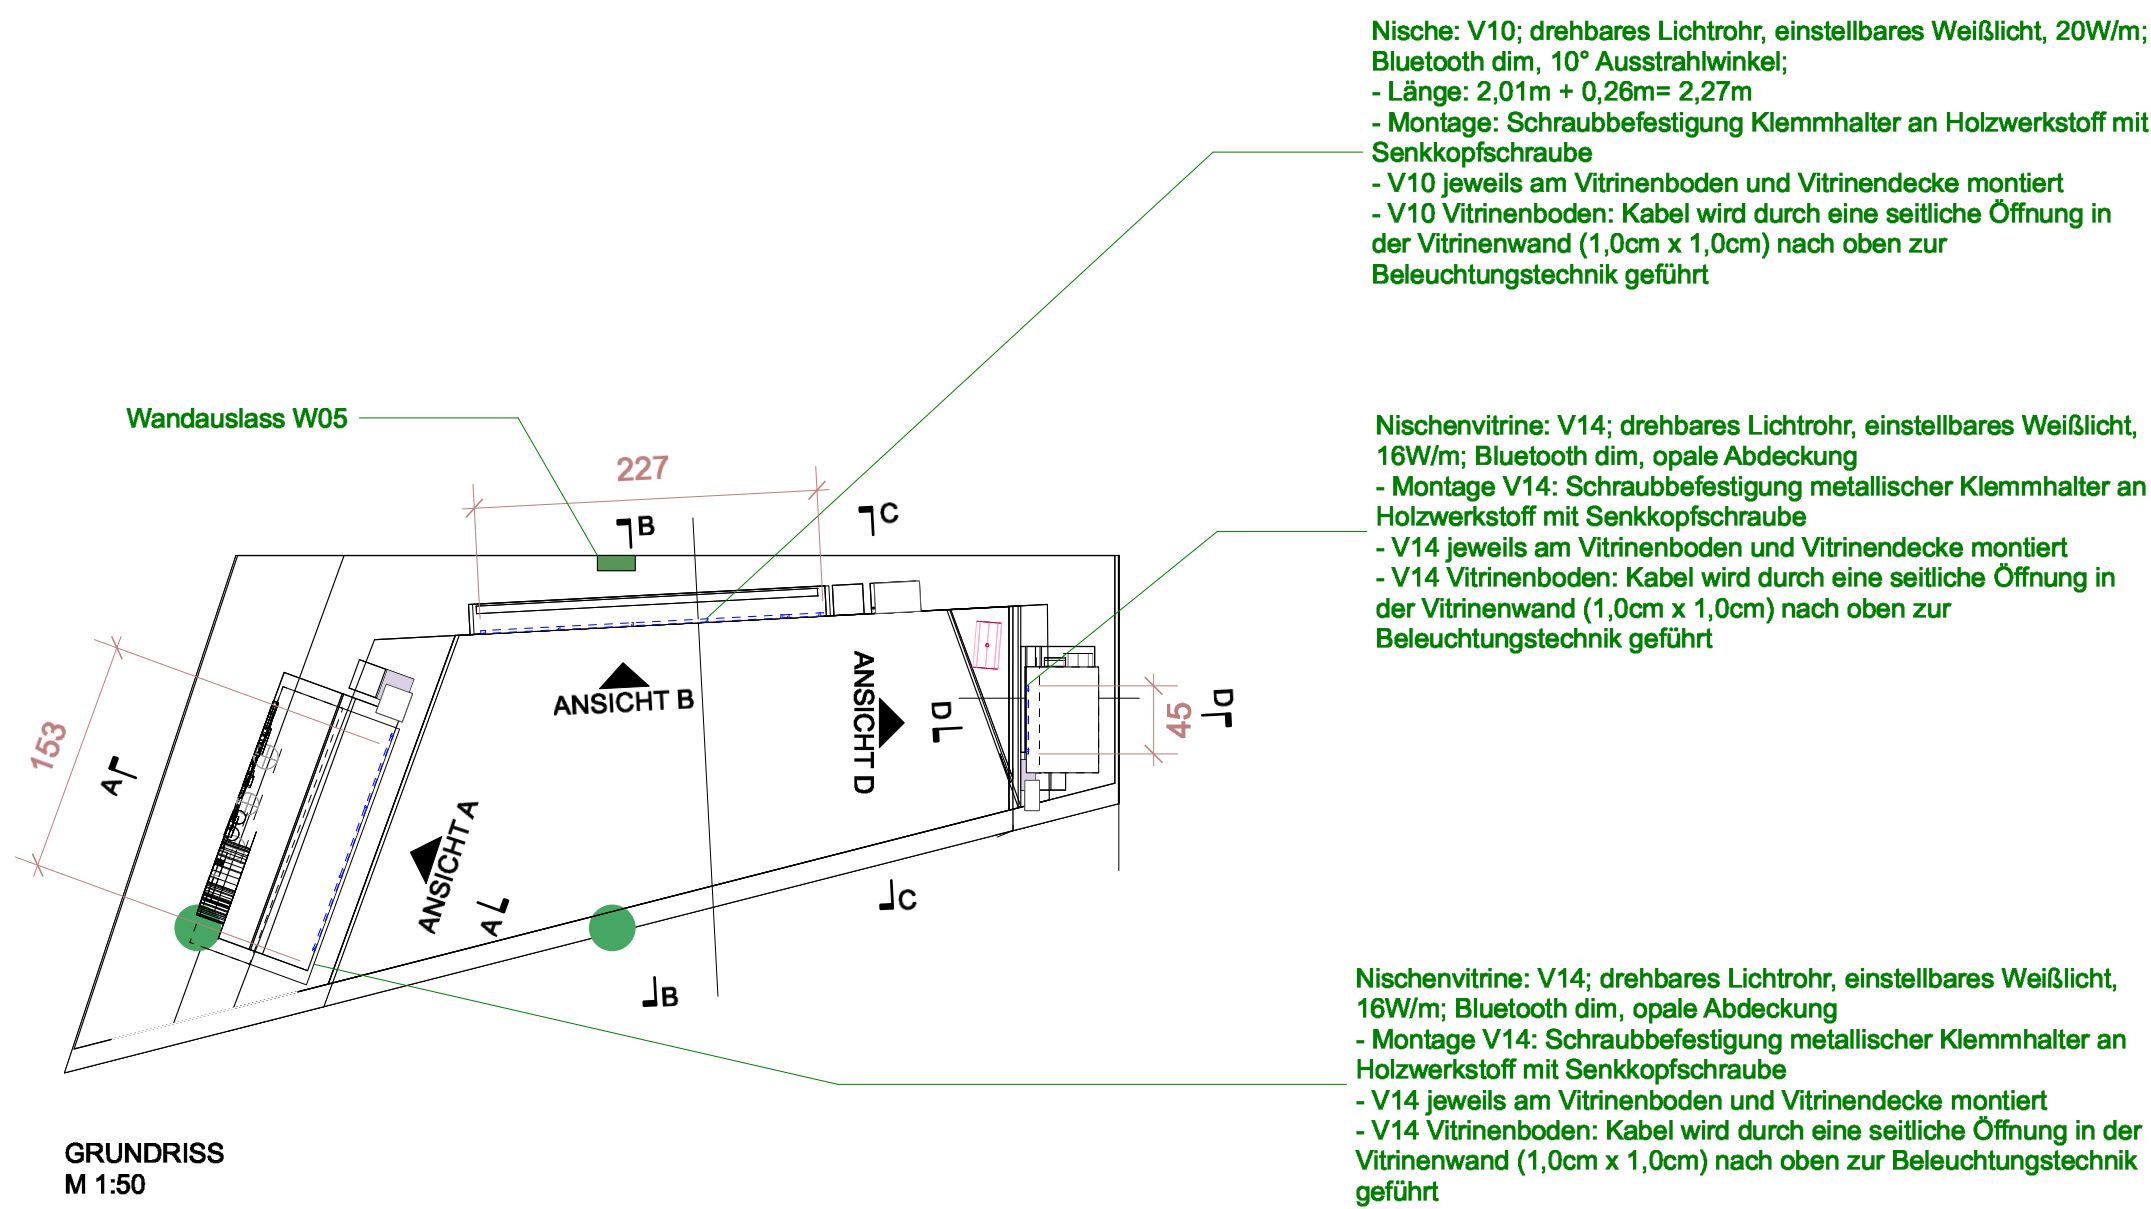
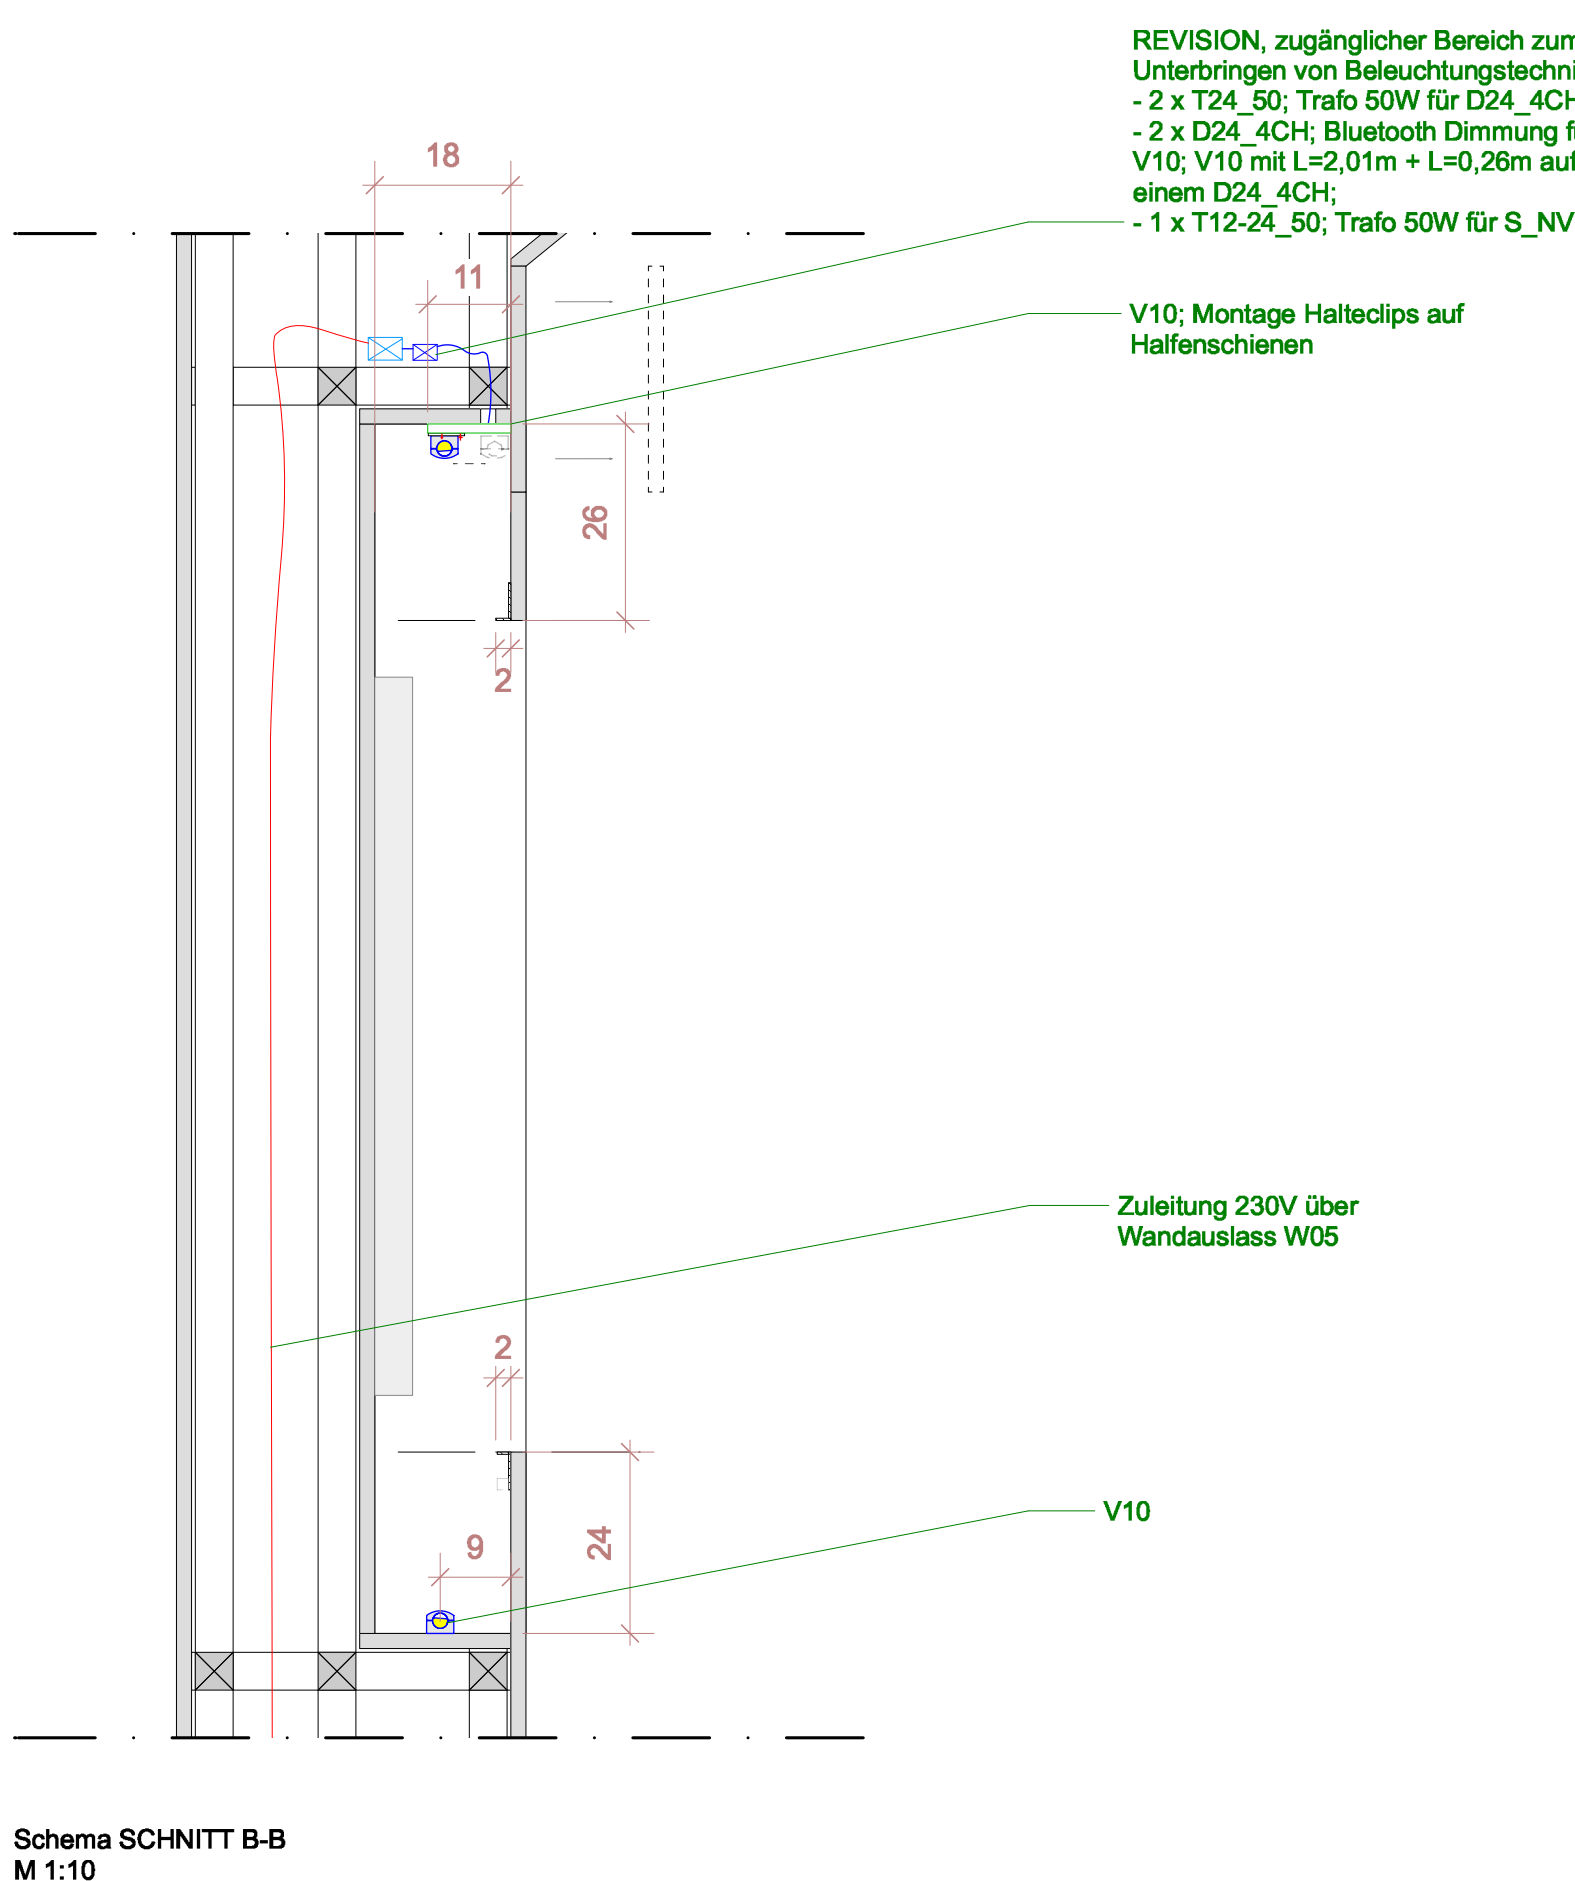


BEGEHBARES BAUELEMENT  
40\_04\_AE-01-01 (Gewalt nach außen lenken)  
INTEGRIERTE BELEUCHTUNG

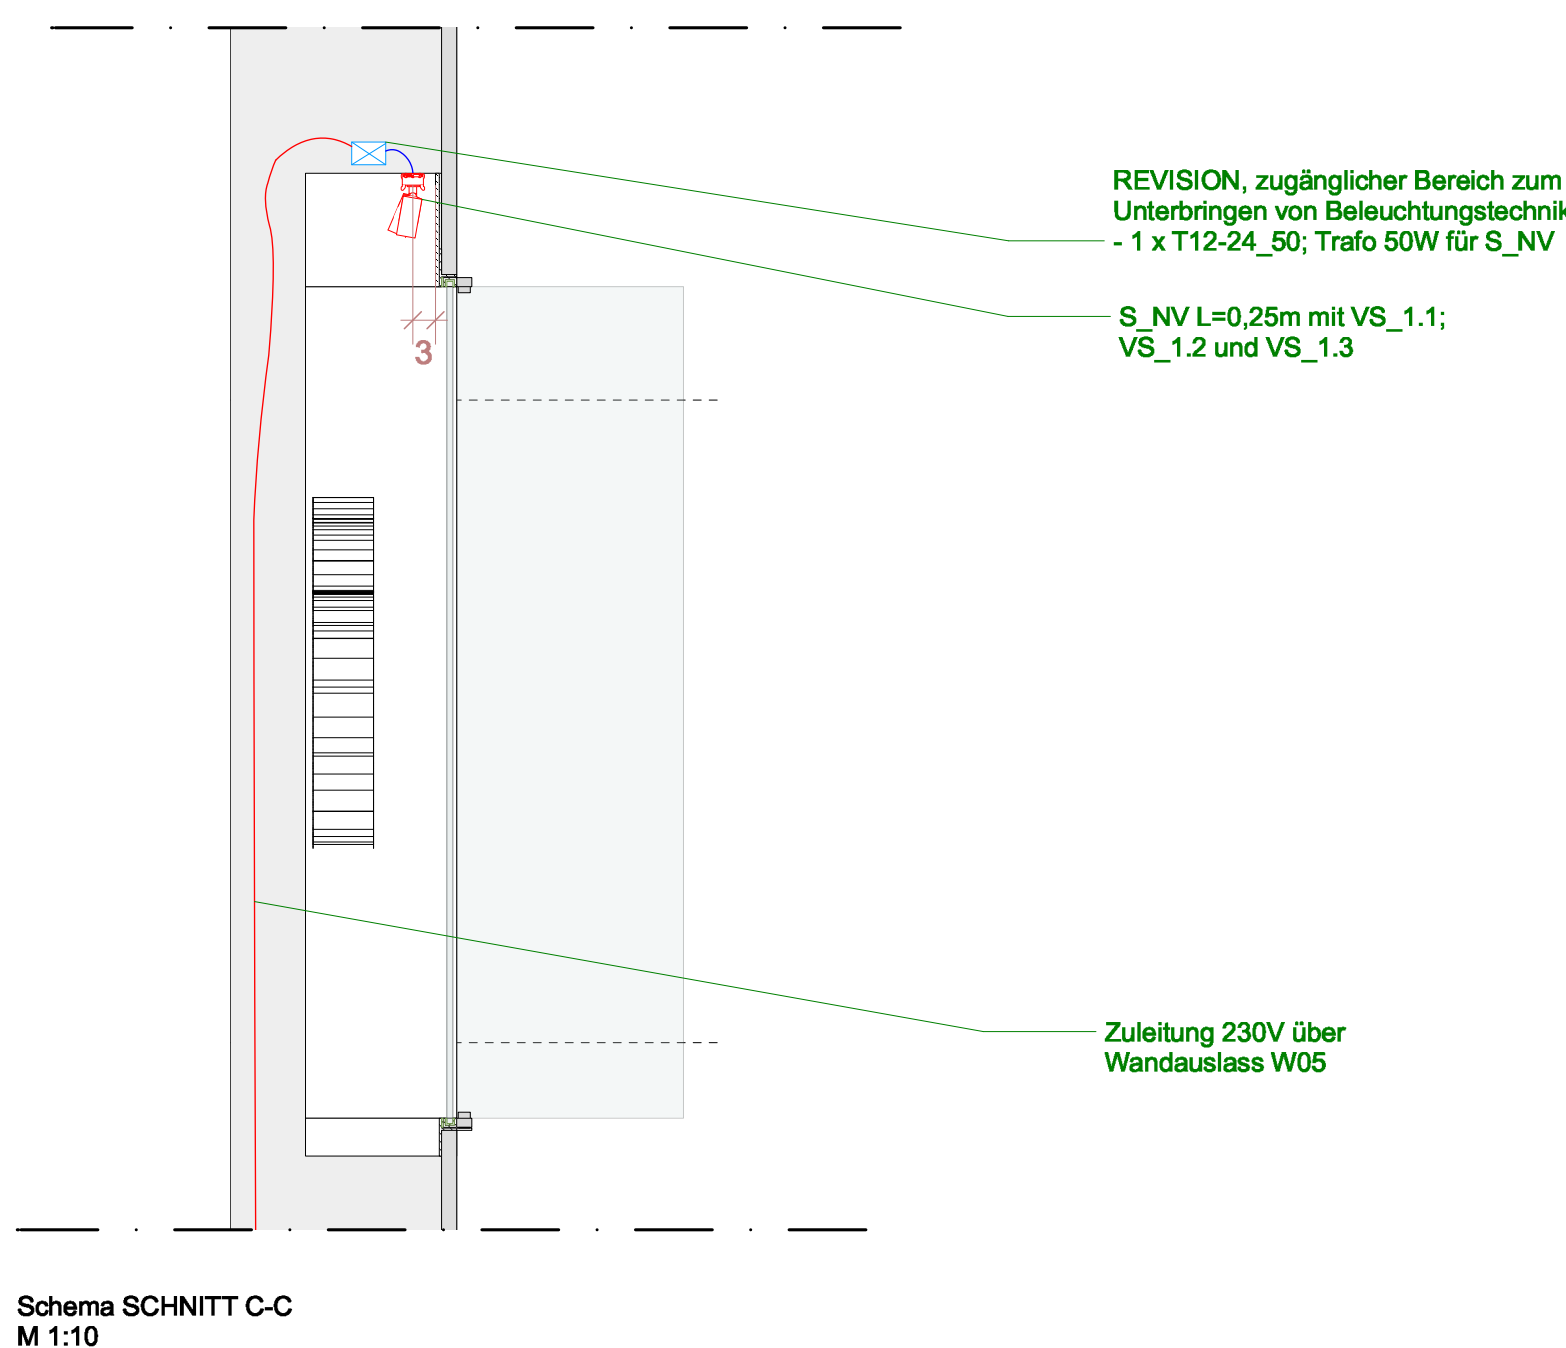

Leuchtenlegende

| Pos.-Nr. | Symbol | Beschreibung                                                                                           |
|----------|--------|---|
| L3       |        | versenkbarer Einbaustrahler; 10°; 6W; Dimmung am Trafo; schwarz; 3000K; Deckenausschnitt ø 72mm        |
| VS_3,1   |        | Strahler für NV Stromschiene; 12,24V; schwarz; Wabenraster; 20° Ausstrahlwinkel; dimmen an Leuchte; 6W |
| V14      |        | drehbares Lichtrohr; 24V; schwarz; einstellbares Weißlicht; 16W/m; Bluetooth dim; opale Abdeckung      |
| S_NV     |        | Niedervolt Stromschiene 12-24V; schwarz                                                                |

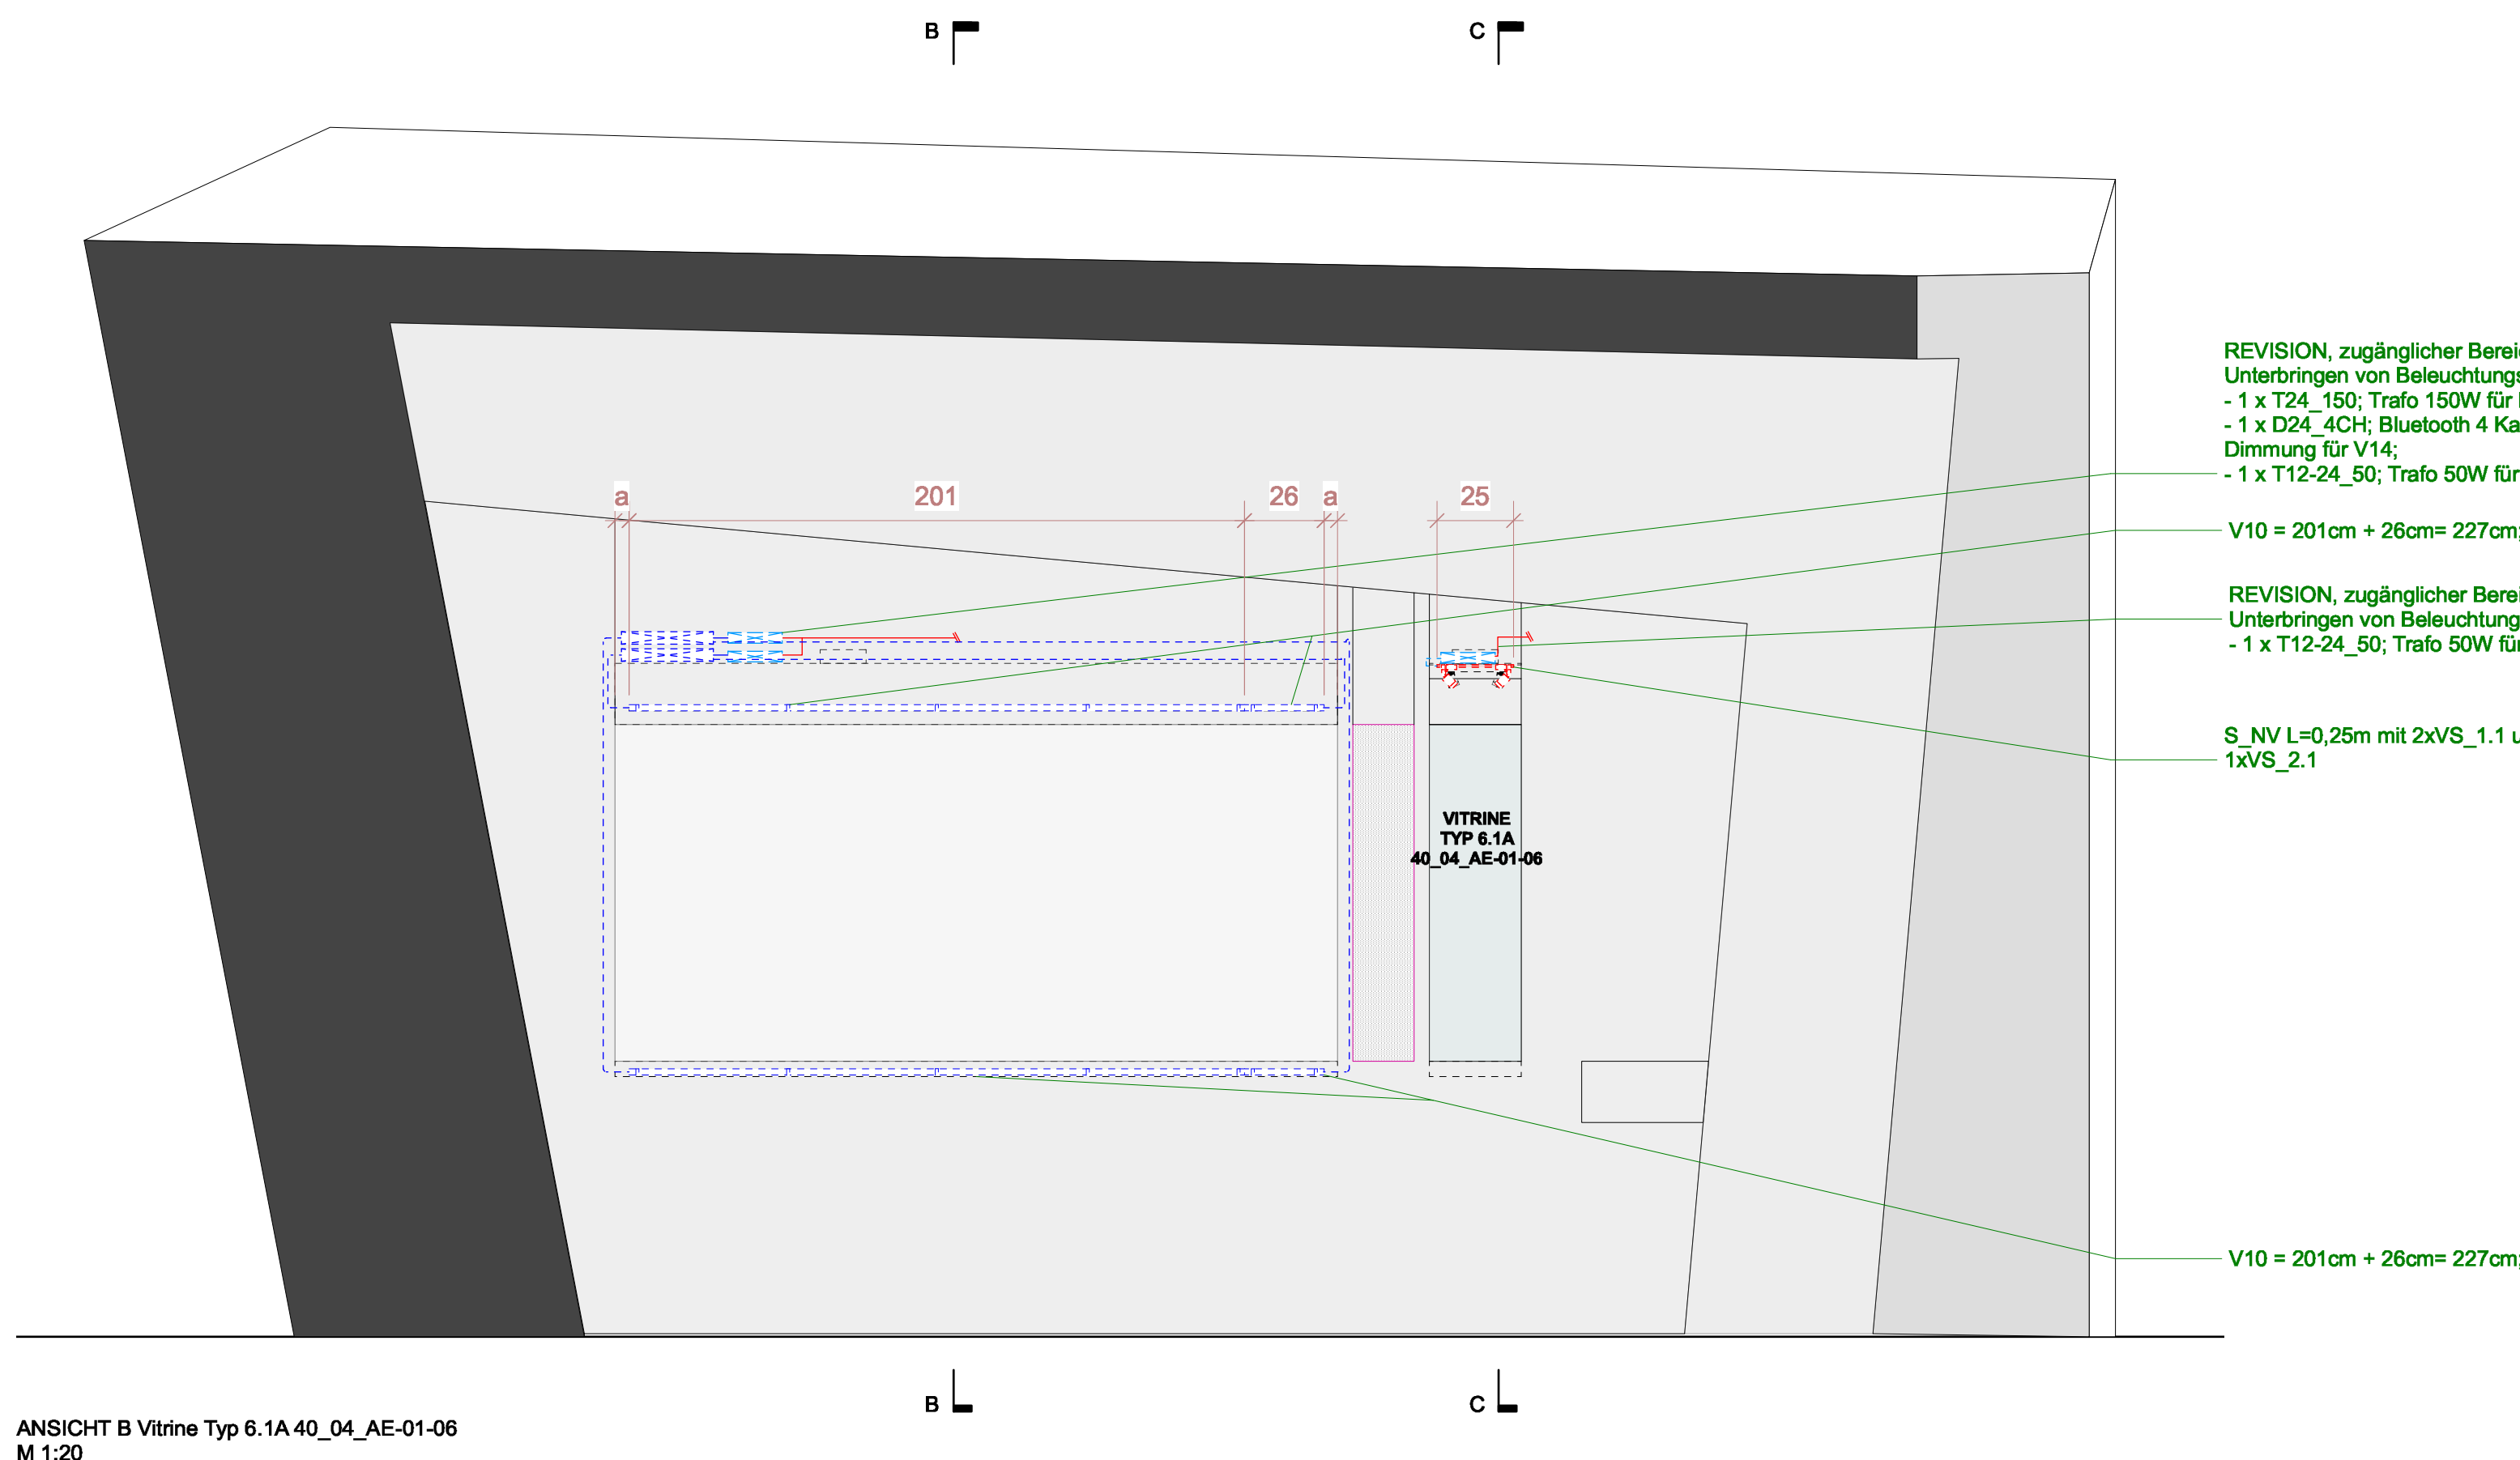

|                                                                                                  |   |                       |
|--------------------------------------------------------------------------------------------------|---|-----------------------|
| Kunde                                                                                            | Projektnummer   | Planungsphase         |
| LEIZA                                                                                            | 21031   | 05 Ausführungsplanung |
| Projekt                                                                                          |   |                       |
| Leibniz-Zentrum für Archäologie<br>Mainz                                                         |   |                       |
| Planenheit                                                                                       |   |                       |
| Detail integrierte Beleuchtung<br>TF 4_04_04_AE-01-00 Gewalt                                     |   |                       |
| Rechner / Auftraggeber                                                                           | Architekt   |                       |
| LEIBNIZ-ZENTRUM<br>FÜR ARCHÄOLOGIE<br>Ludwig-Lindenschmidt-Forum 1<br>55122 Mainz<br>Deutschland | RALPH APPELBAUM<br>ASSOCIATES<br>Oranienstraße 183<br>10969 Berlin<br>Deutschland<br>T: +49 30 883 21 890 0<br>E: contact@rai.de |                       |
| Datum                                                                                            | 29.11.2024   | Blatt Nr.             |
| Format                                                                                           | A0   | gezeichnet            |
| Gezeichnet                                                                                       | LEIZA_L_DE_02_04_04_01   | MT                    |
| Geprüft                                                                                          |   |                       |
| Planer                                                                                           |   |                       |
| Gezeichnet                                                                                       |   |                       |
| Geprüft                                                                                          |   |                       |
| Planer                                                                                           |   |                       |
| Gezeichnet                                                                                       |   |                       |
| Geprüft                                                                                          |   |                       |
| Planer                                                                                           |   |                       |