
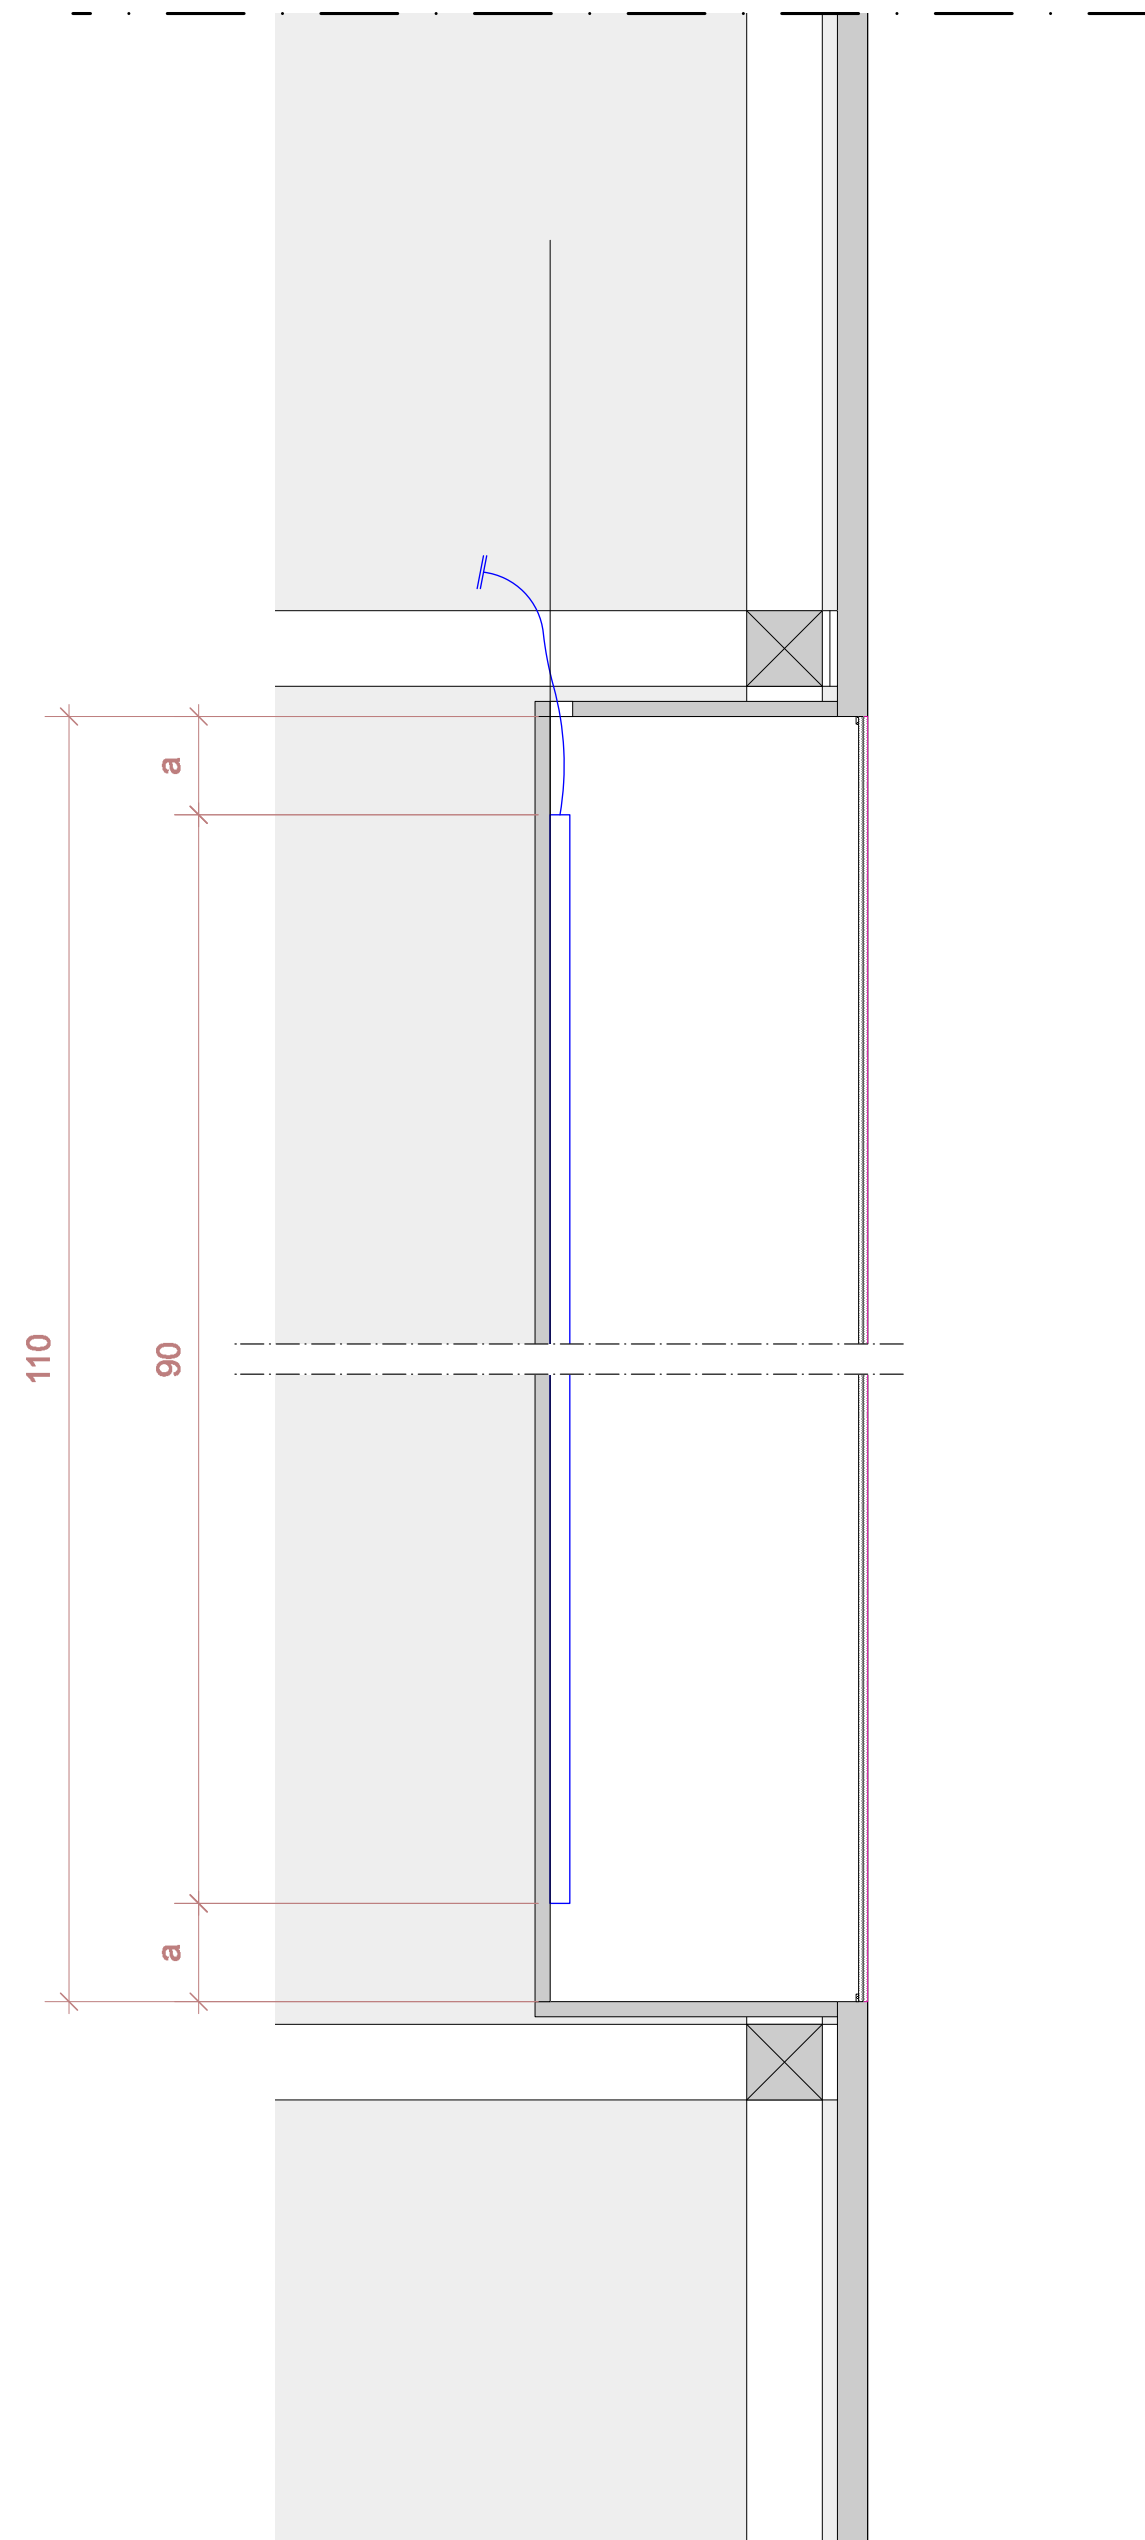
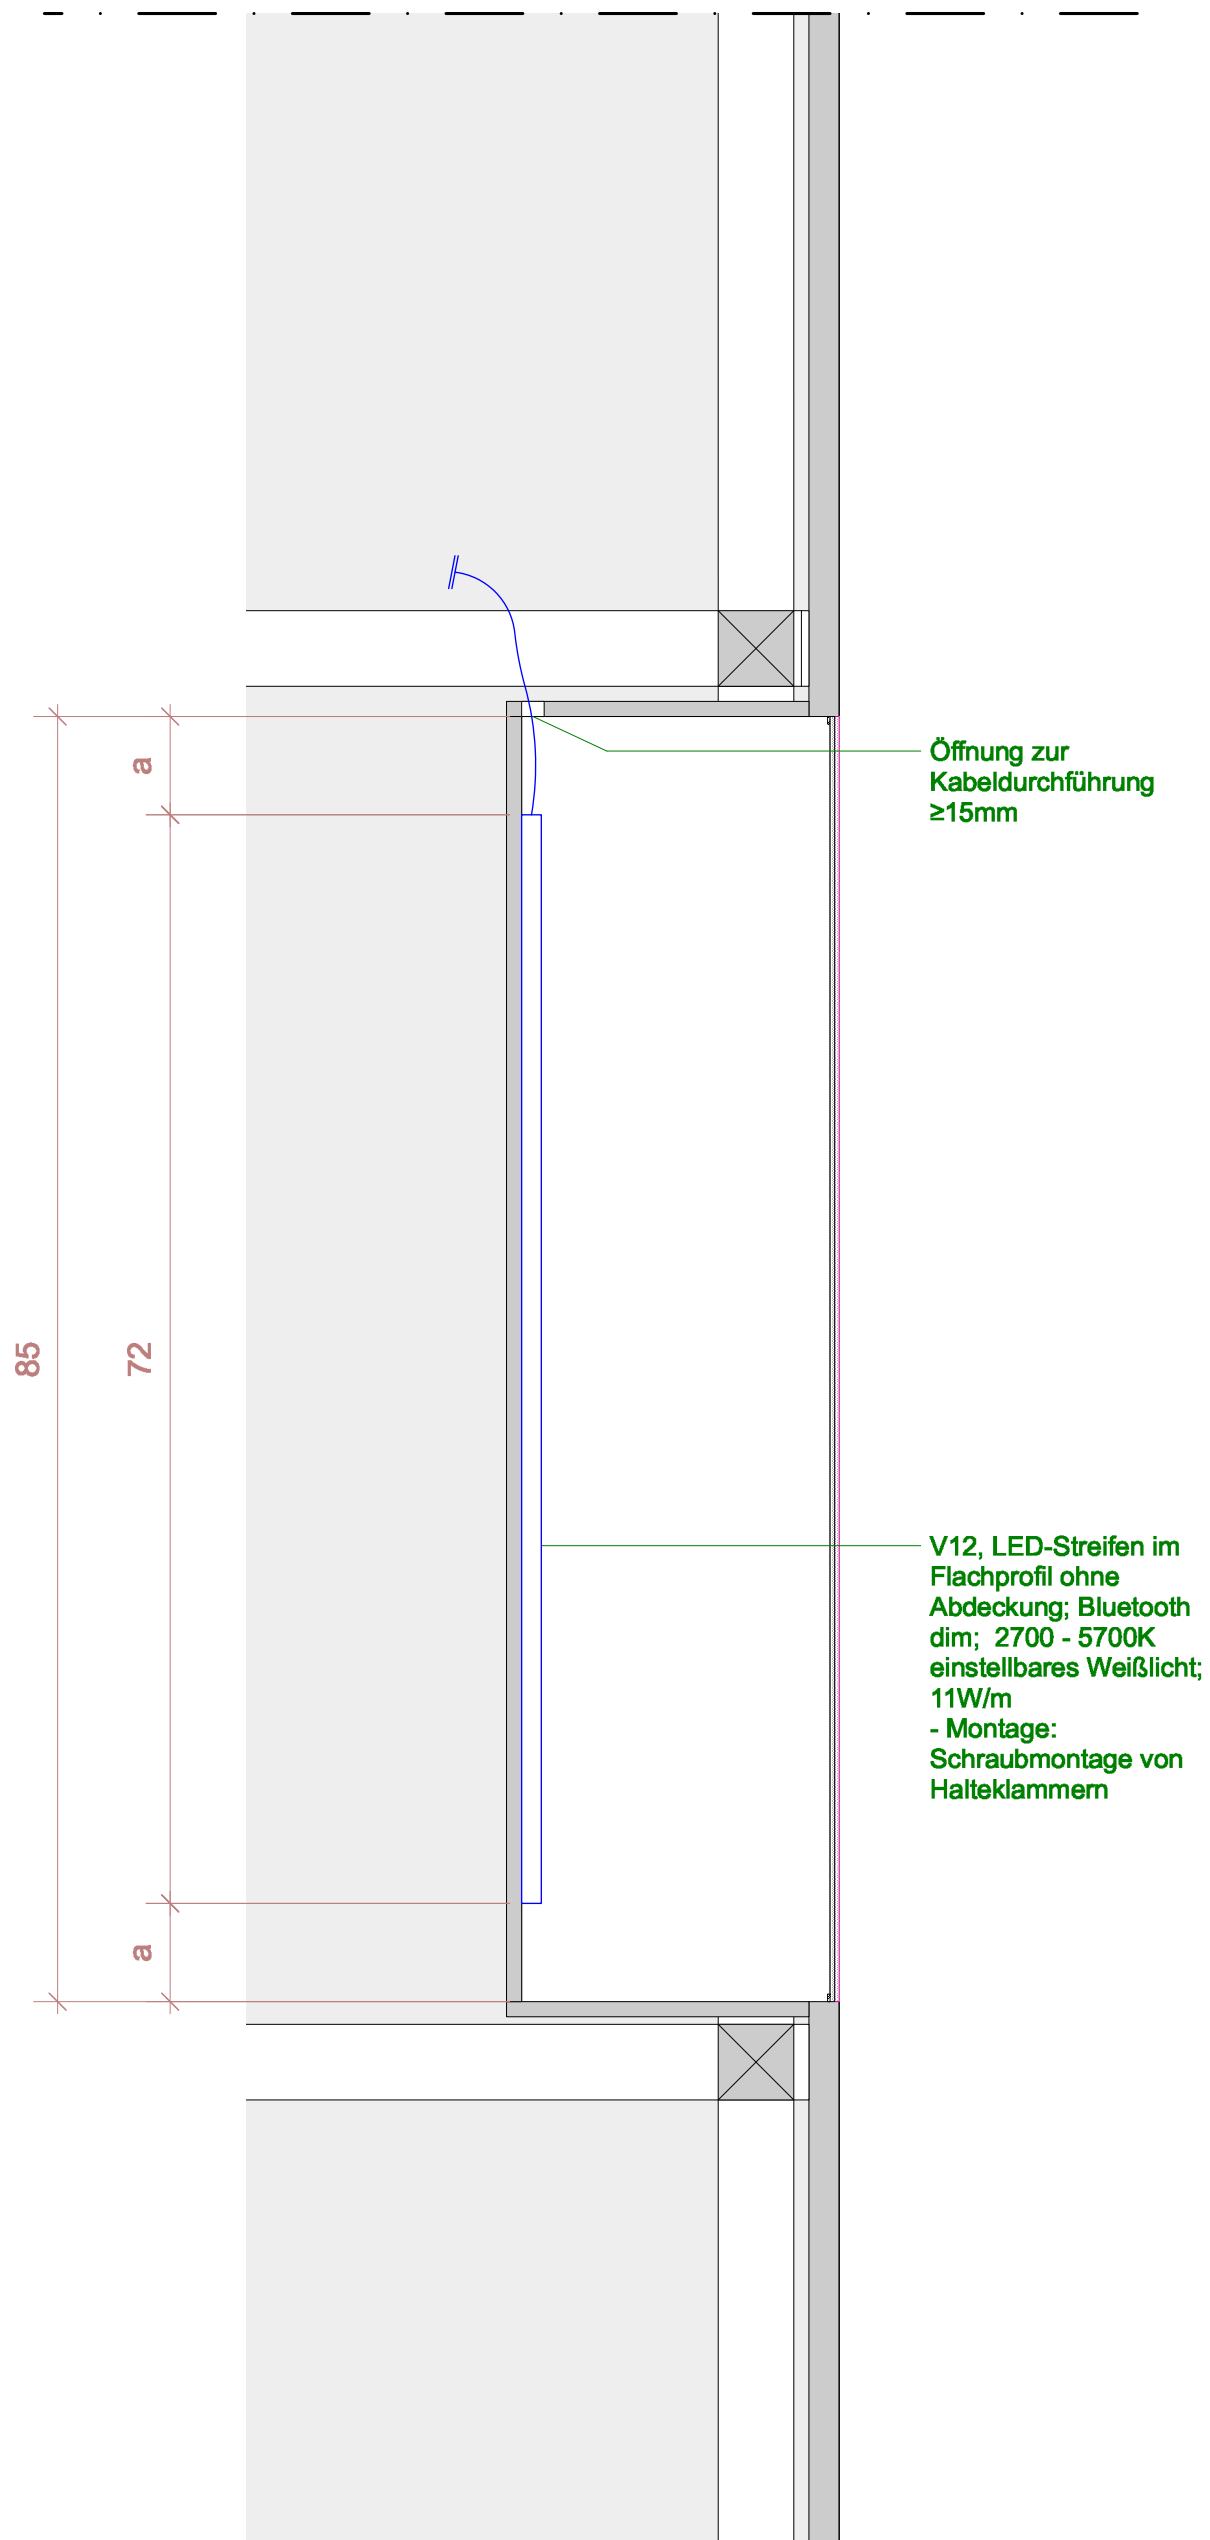


**BEGEHBARES BAUELEMENT
VERTIKALE C-TEXTE
INTEGRIERTE BELEUCHTUNG**

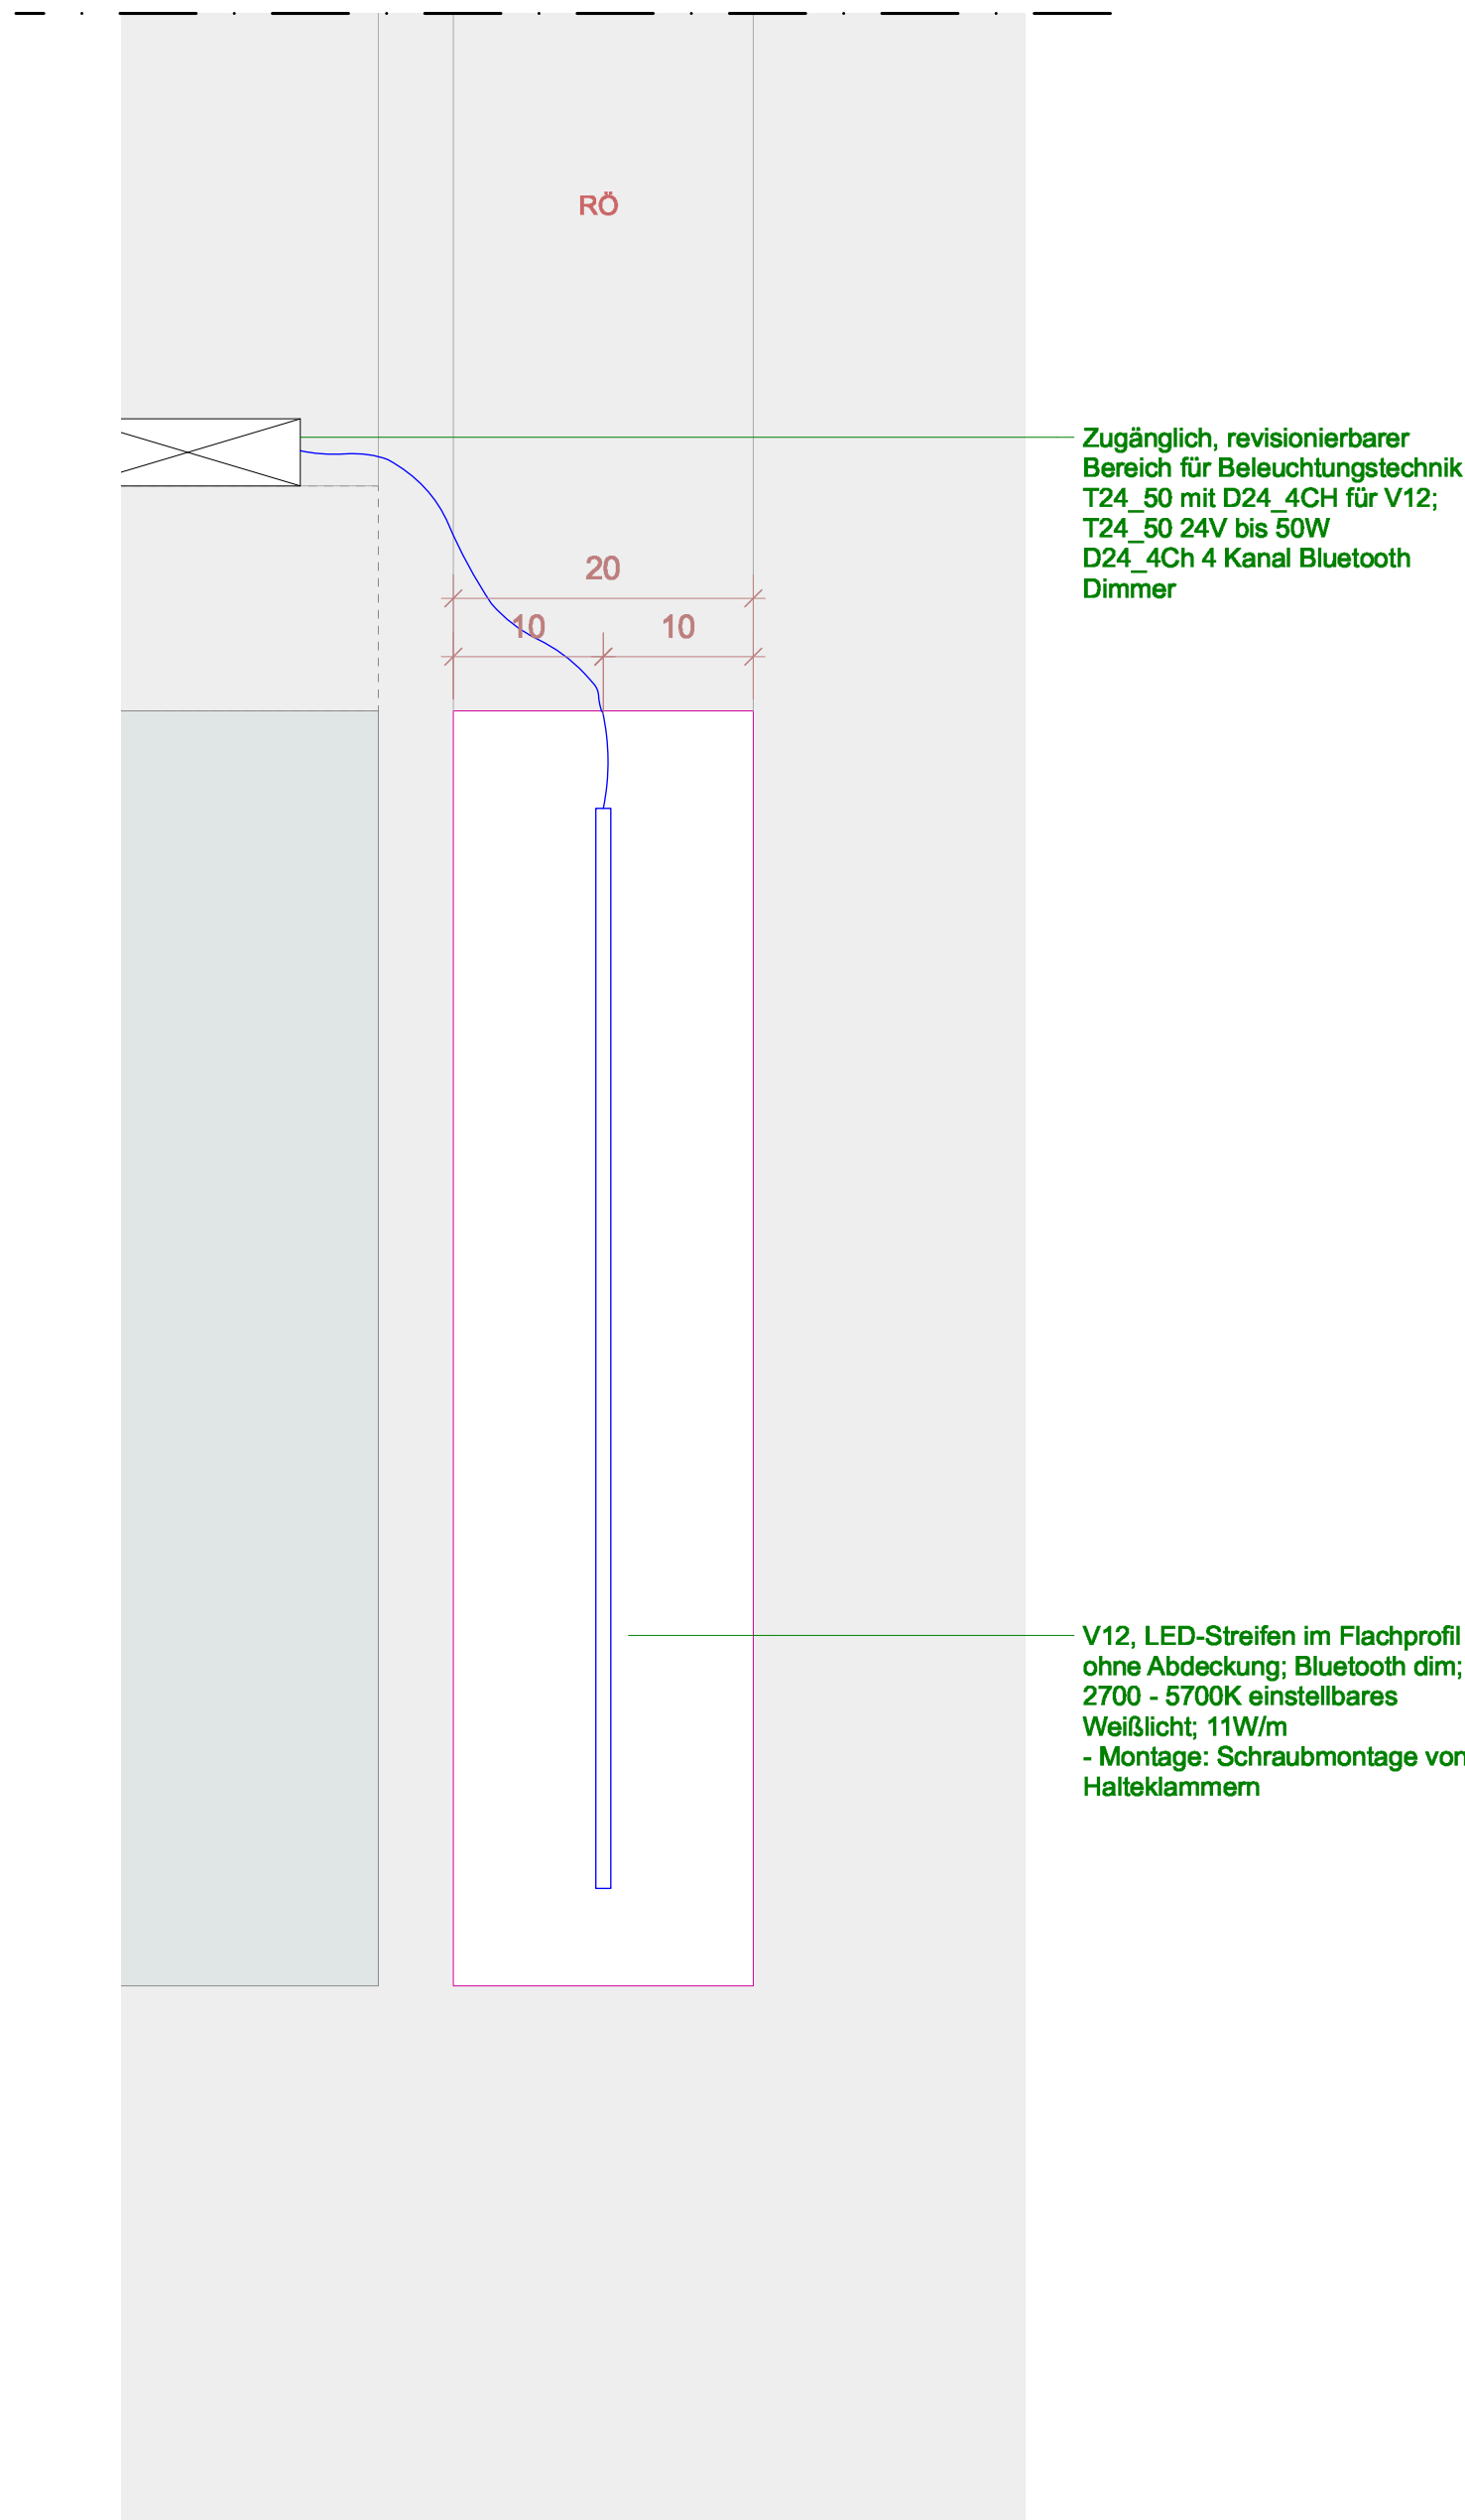

ÜBERSICHT VITRINENHÖHEN UND LÄNGEN LED-BAND V12

VITRINENHÖHE 40CM / V12= 27cm
1 STÜCK IM BAUELEMENT:

40_01_AE-01-01
1 STÜCK IM BAUELEMENT:
40_02_AE-01-01

VITRINENHÖHE 85CM / V12= 72cm
5 STÜCK IM BAUELEMENT:
40_30_AE-01-01

VITRINENHÖHE 108,CM H / V12=
99cm
1 STÜCK IM BAUELEMENT:
40_04_AE-01-01

VITRINENHÖHE 110CM H / V12= 99cm
2 STÜCK IM BAUELEMENT:
40_04_AE-01-01


Leuchtenlegende

Pos.-Nr.	Symbol	Beschreibung
V12		LED-Streifen im Flachprofil ohne Abdeckung; 24V Bluetooth dim; einstellbares Weißlicht; 11W/m

REGELDETAIL - C-TEXT GRAFIK PANEL
M 1:5

DETAIL 1 - SCHNITT - C-TEXT GRAFIK PANEL MIT HÖHE 85CM
M 1:5

DETAIL 1 - SCHNITT - C-TEXT GRAFIK PANEL MIT HÖHE 110CM
M 1:5

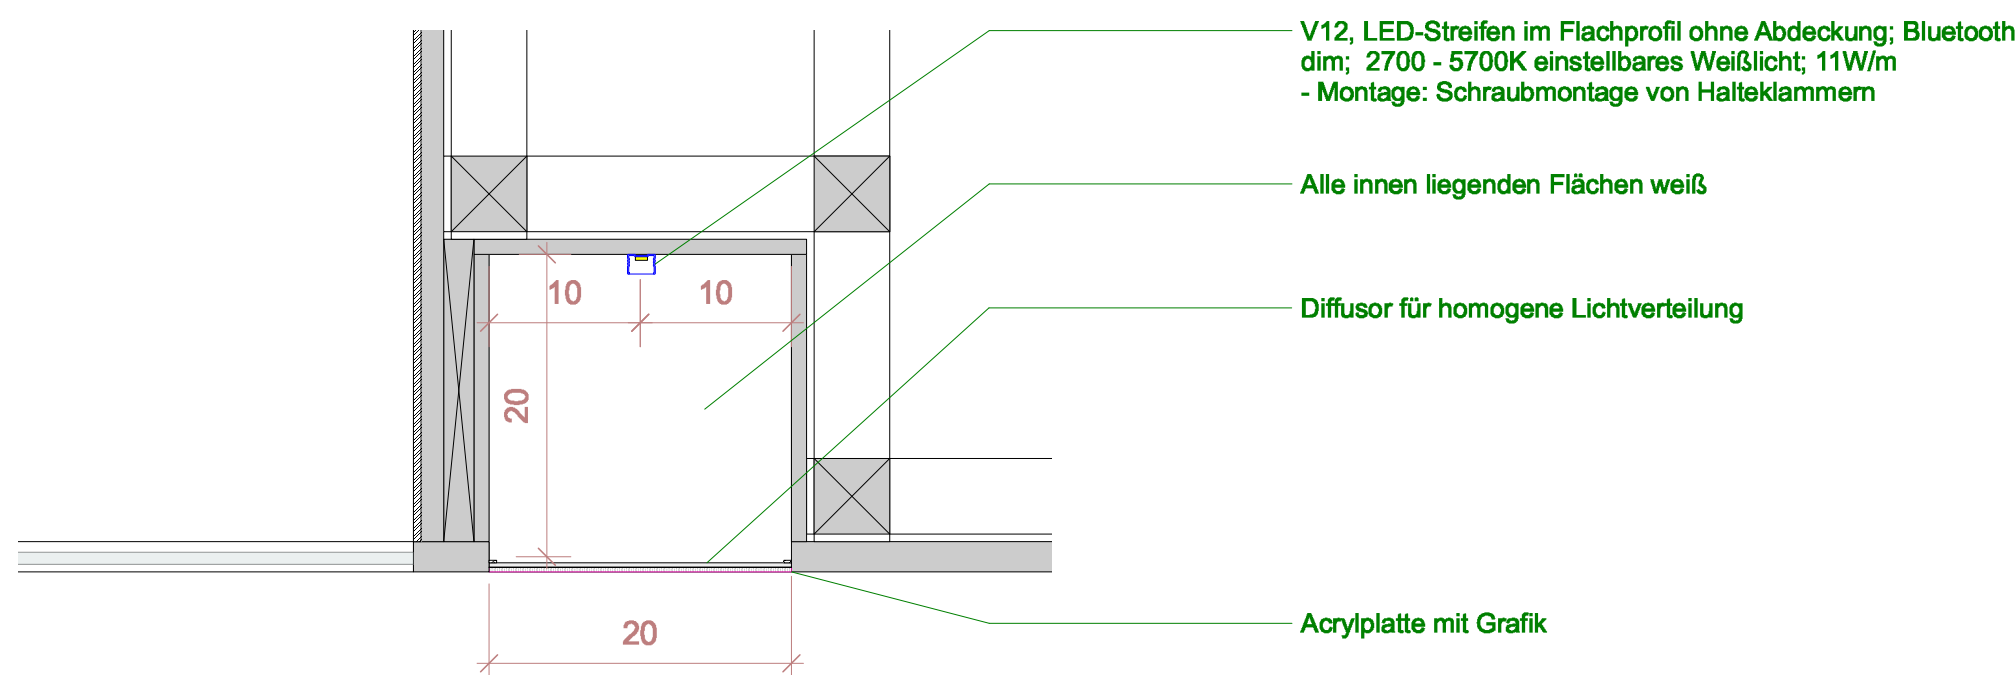

DETAIL 1 - C-TEXT GRAFIK PANEL
M 1:5

KÖRZEL 21031	Projektnummer 21031	Planungsphase 05 Ausführungsplanung
Projekt		
Leibniz-Zentrum für Archäologie Mainz		
Plannhalt		
Detail integrierte Beleuchtung C-Teile TF 4_00_00-AE-01-00		
Bauherr / Auftraggeber LEIBNIZ-ZENTRUM FÜR ARCHÄOLOGIE Ludwig-Dehsmerschmit-Forum 1 55122 Mainz Deutschland	Architekt RALPH APPELBAUM ASSOCIATES Ortenstraße 183 10569 Berlin Deutschland T: +49 30 963 21 699 0 E: contact@rhai.de	
BELZNER HOLMES LIGHT-DESIGN Charloffenstr. 29/31 70162 Stuttgart Deutschland T: +49 711 34 24 48 10 F: +49 711 34 24 48 24 light@light-design.com	Datum 07.02.2023	
	Mittwoch 1.5	
	Format A1	gezeichnet MT
	Datei	C:\A1_DE_02_40_BB_DE_01
	Plannr. - - - - -	
Projekt	Phase	Gewerk Bereich Nummer