



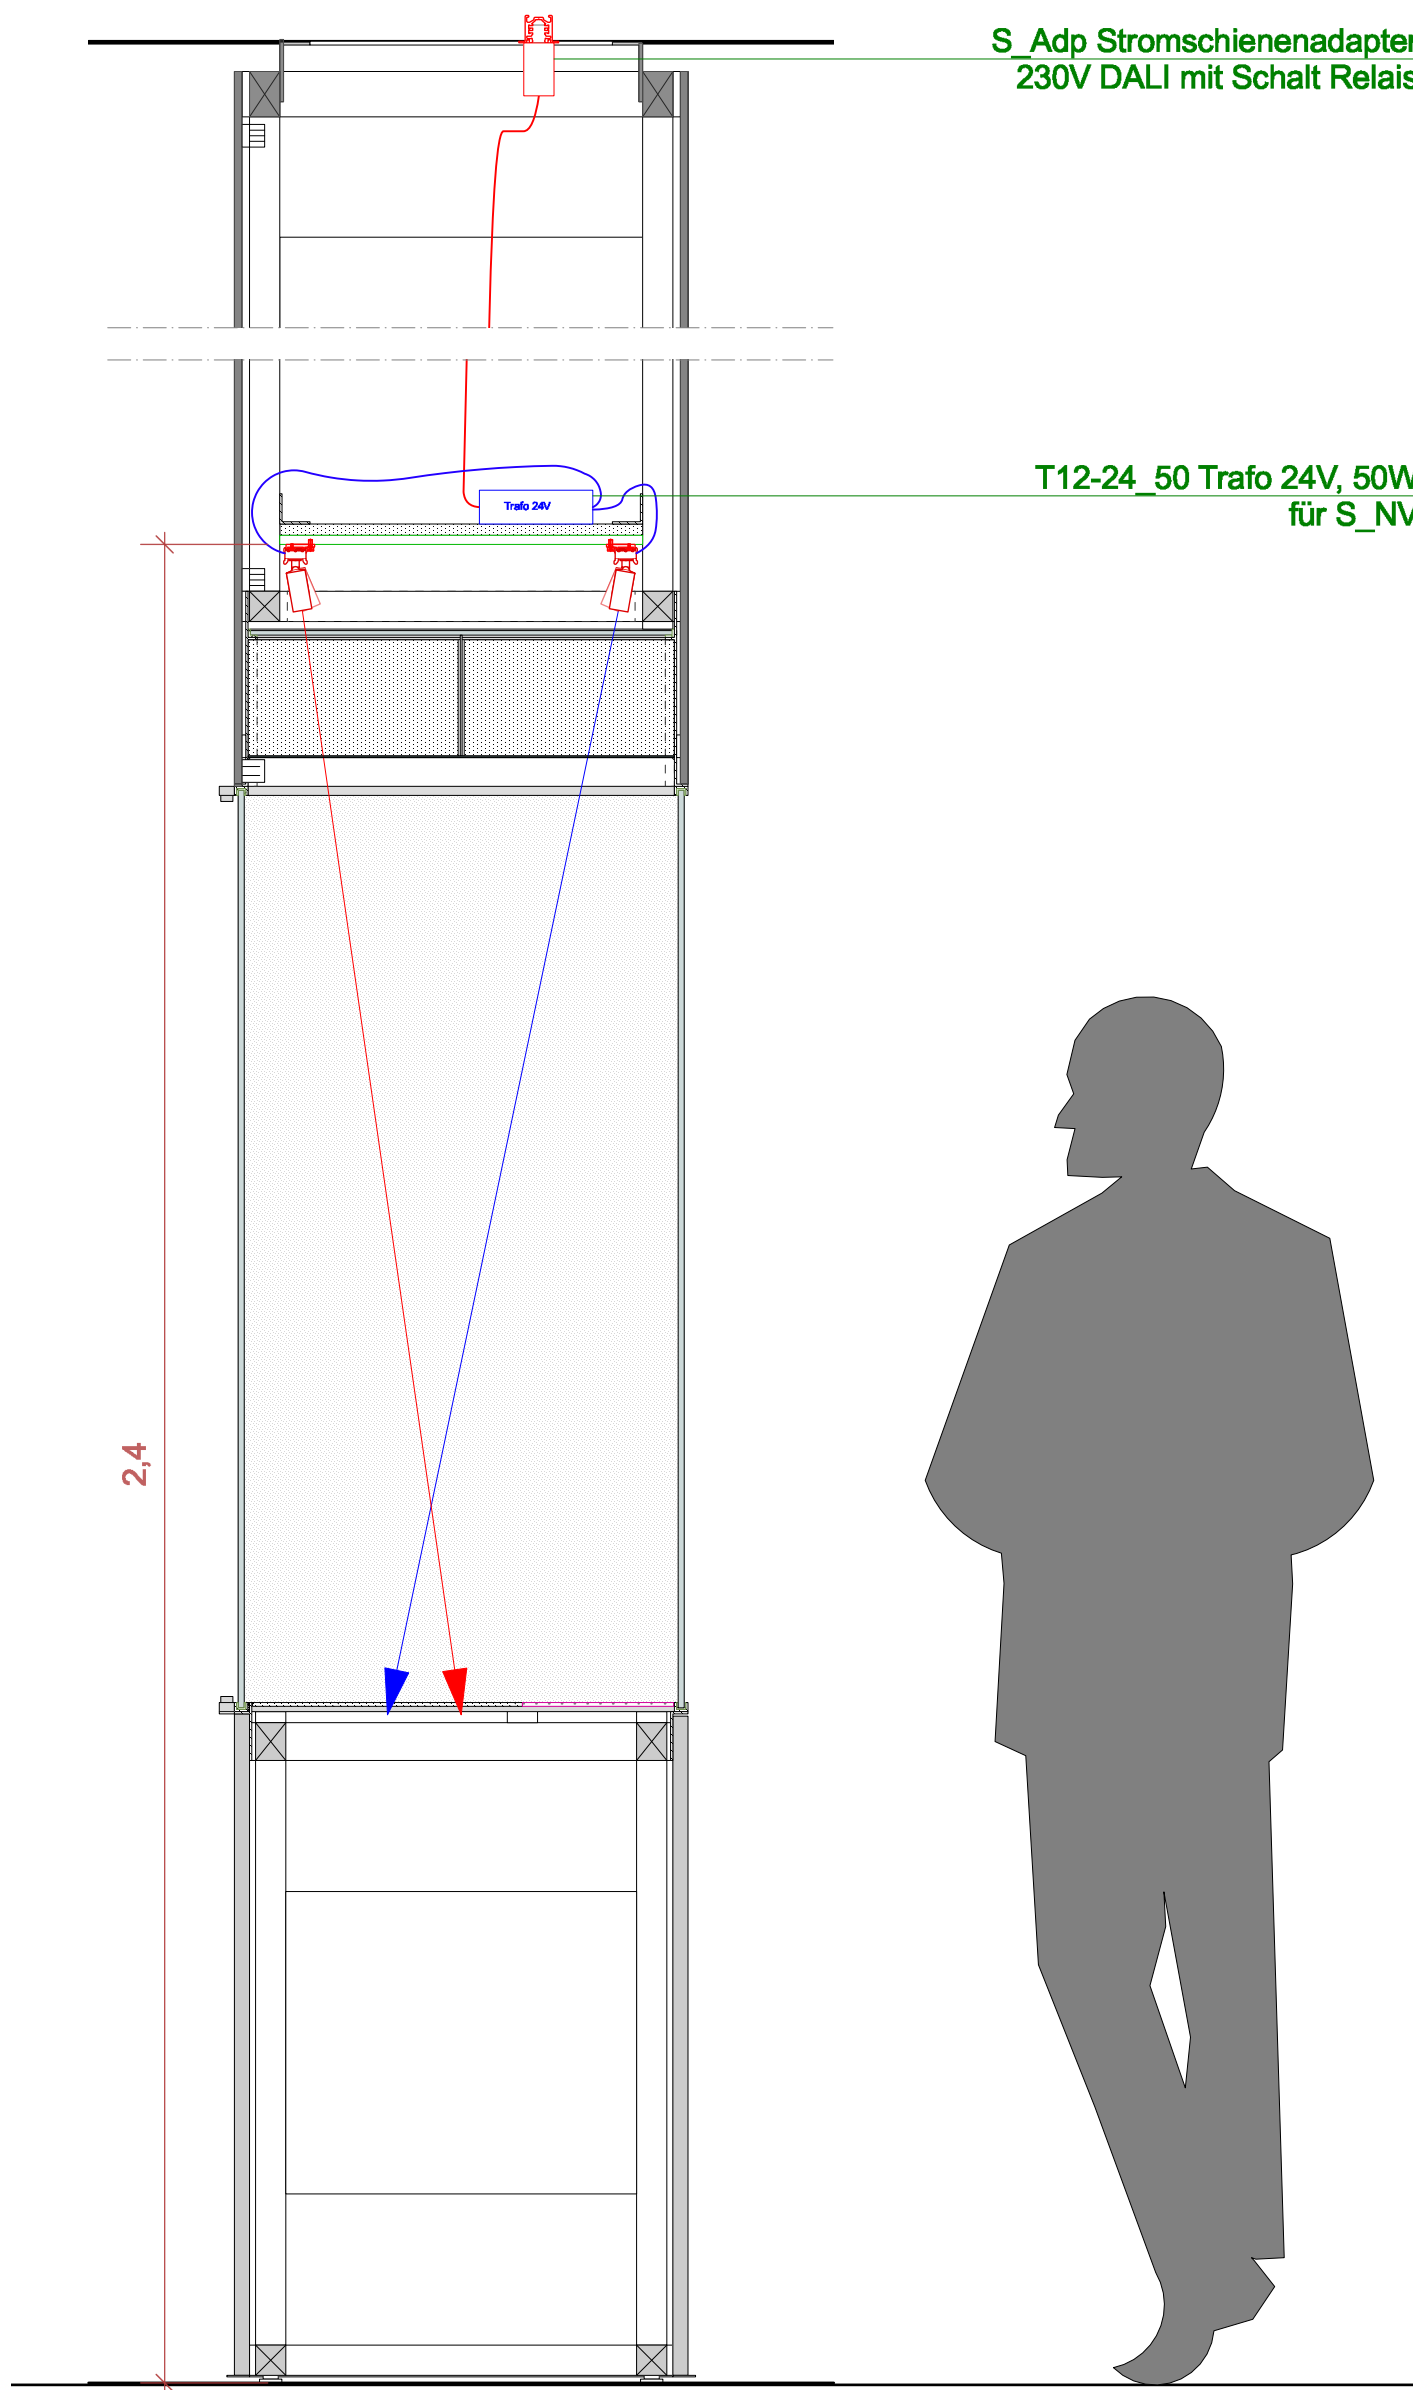


Vertikalschnitt, 1:10

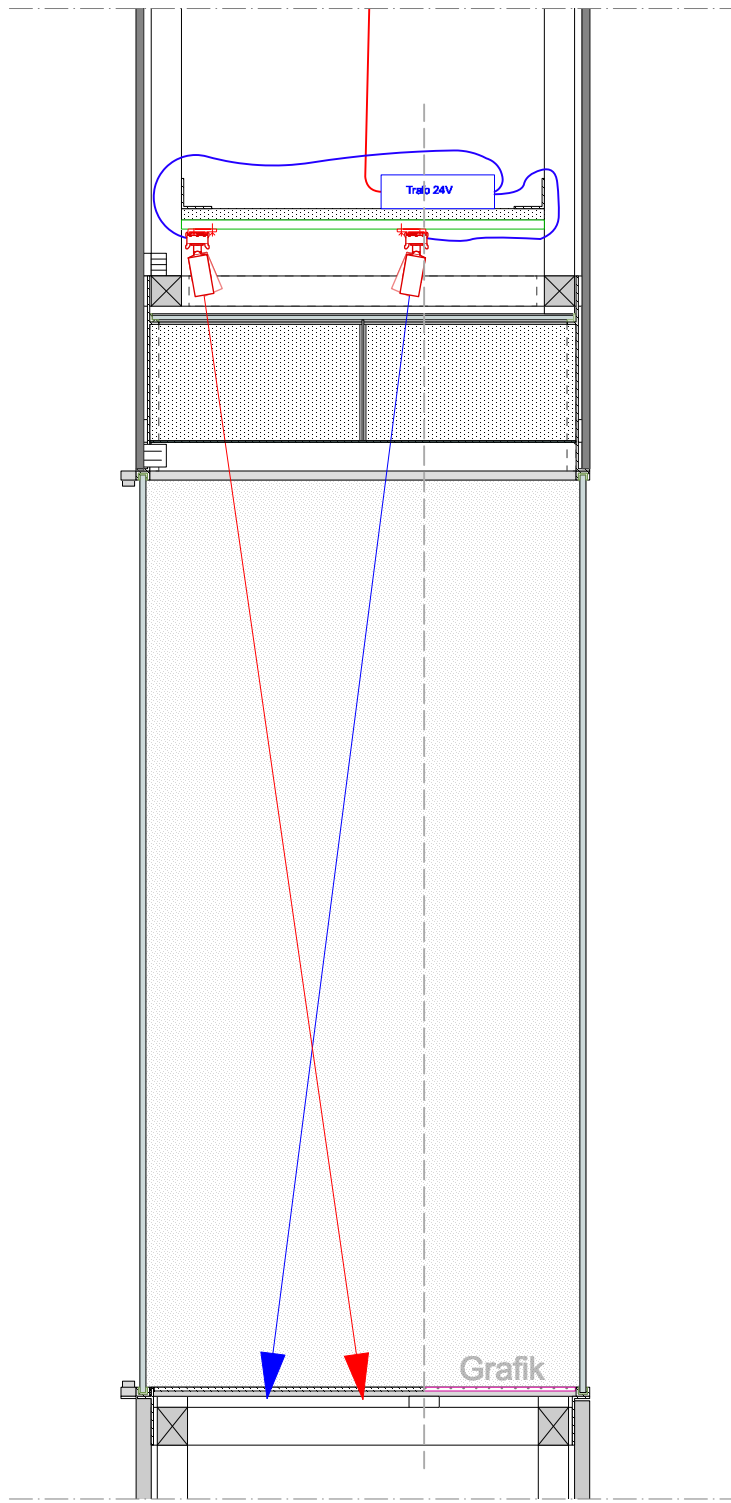

Vertikalschnitt, 1:10


In Abhängigkeit der Exponate wird die NV Stromschiene oberhalb zwischen Ausstellungs- und Grafikfläche positioniert. Die Miniaturstrahler benötigen somit geringere Neigungswinkel. Lichtaustritt aus der Vitrine kann reduziert werden.

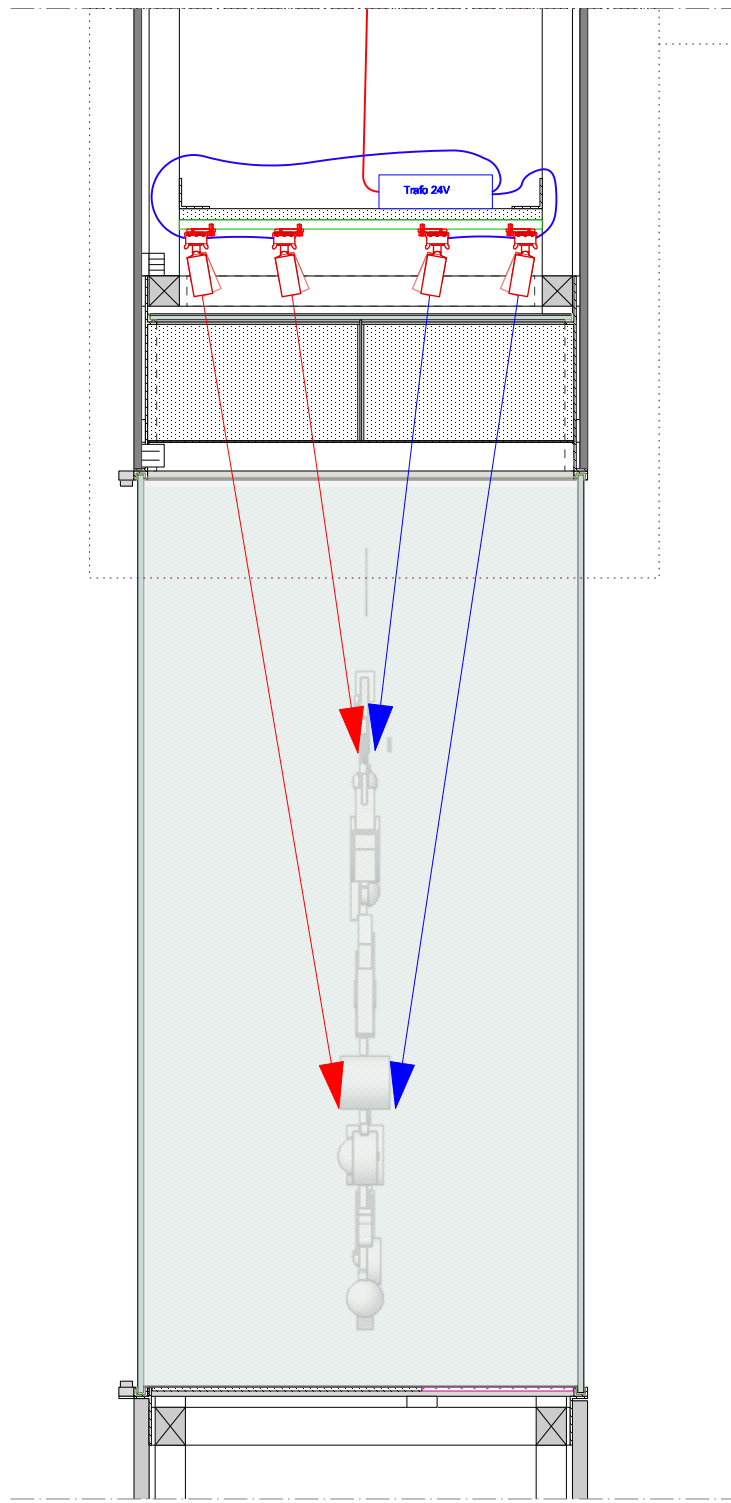


Vertikalschnitt, 1:10

SAULENVITRINE_VI TYP 05 50_05_AE-01-04

Für eine vollflächige Ausleuchtung der Exponate in dieser Vitrine sind zusätzliche Stromschienen notwendig:
- die äußeren Stromschienen für niedrigen bis mittleren Teil der Exponatanordnung
- Die mittig platzierten Stromschienen für mittleren bis hohen Teil der Exponatanordnung

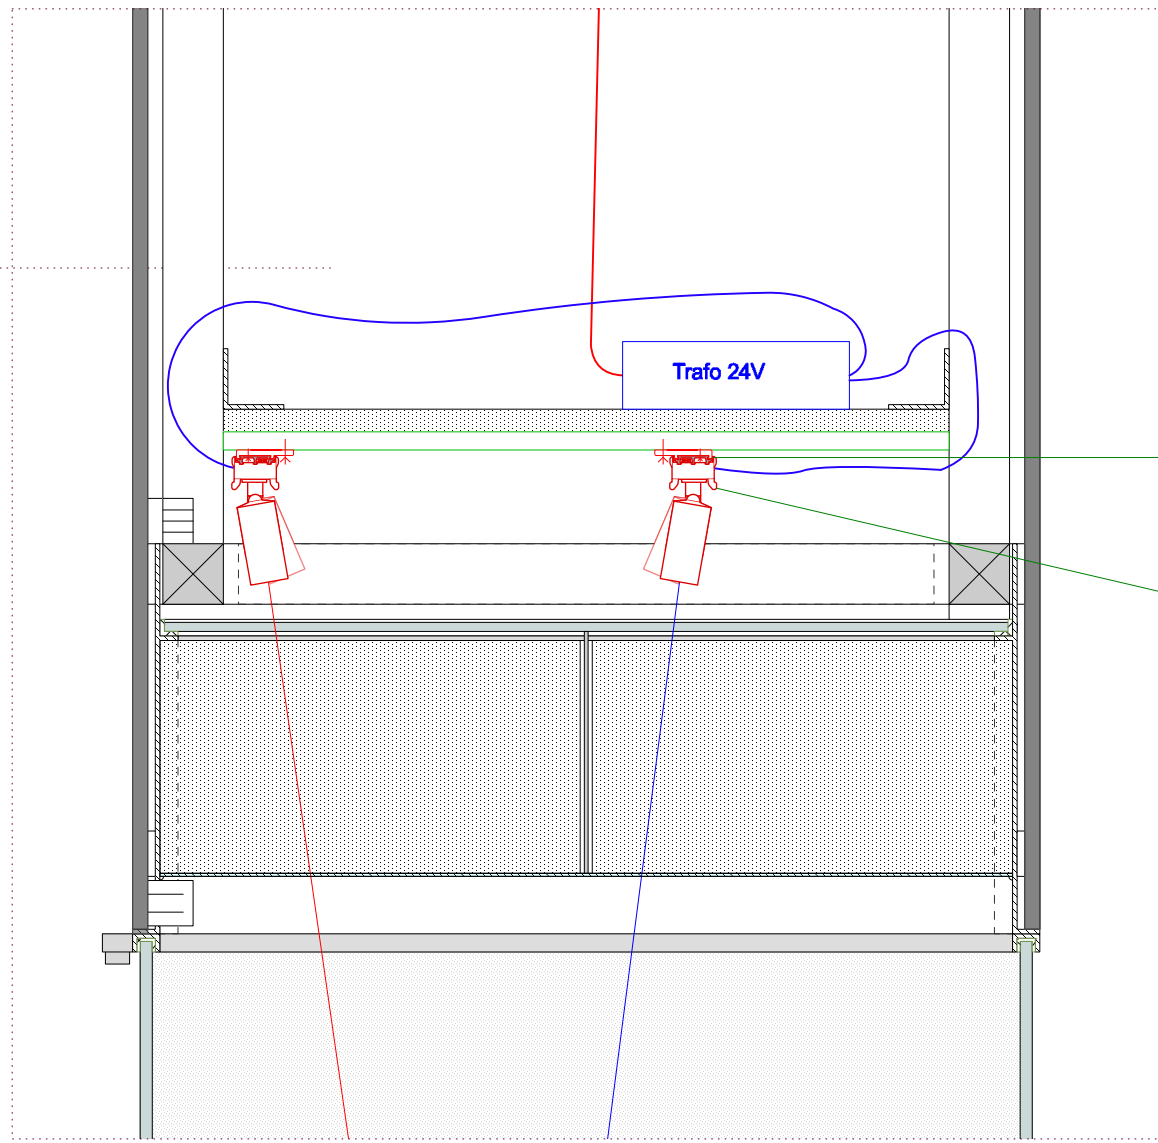

Zoom, 1:5

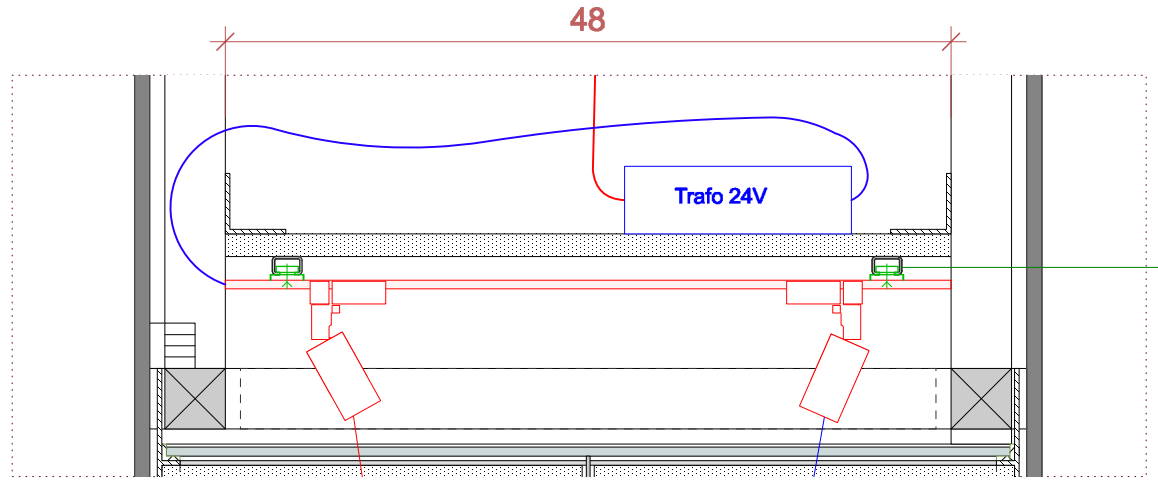

Zoom horizontale Rotation um 90°, 1:5

Sonderhalter für Halfenschiene HL/HM 20/12

S_NV Niedervoltstromschiene bestückt mit:
- VS_1.1 Miniaturstrahler 3000K 10°
- VS_1.2 Miniaturstrahler 3000K 20°
- VS_2.1 Miniaturstrahler 5000K 10°
- VS_2.2 Miniaturstrahler 5000K 20°
Miniaturstrahler sind manuell dimmbar an der Leuchte

S_H Halfenschiene HL/HM 20/12

Leuchtenlegende

Pos.-Nr.	Symbol	Beschreibung
VS_1.1		Miniaturstrahler für NV Stromschiene, 12-24V, 3000K manuelle Steuerung an Leuchte, 10°, 2 W/m, schwarz
VS_1.2		Miniaturstrahler für NV Stromschiene, 12-24V, 3000K manuelle Steuerung an Leuchte, 20°, 2 W/m, schwarz
VS_2.1		Miniaturstrahler für NV Stromschiene, 12-24V, 5000K manuelle Steuerung an Leuchte, 10°, 2 W/m, schwarz
VS_2.2		Miniaturstrahler für NV Stromschiene, 12-24V, 5000K manuelle Steuerung an Leuchte, 20°, 2 W/m, schwarz
S_NV		Niedervolt Stromschiene 12-24V, schwarz
S_H		Halfenschiene 20/12


S_H Halfenschiene HL/HM 20/12; ermöglicht anpassen der Position von S_NV Maße: 20x12x480mm

S_NV Niedervolt Stromschiene Befestigung an Halfenschiene

S_Adp Stromschienenadapter 230V DALI mit Schalt Relais



Stromzugang der jeweiligen Säulenvitrinen 1:20

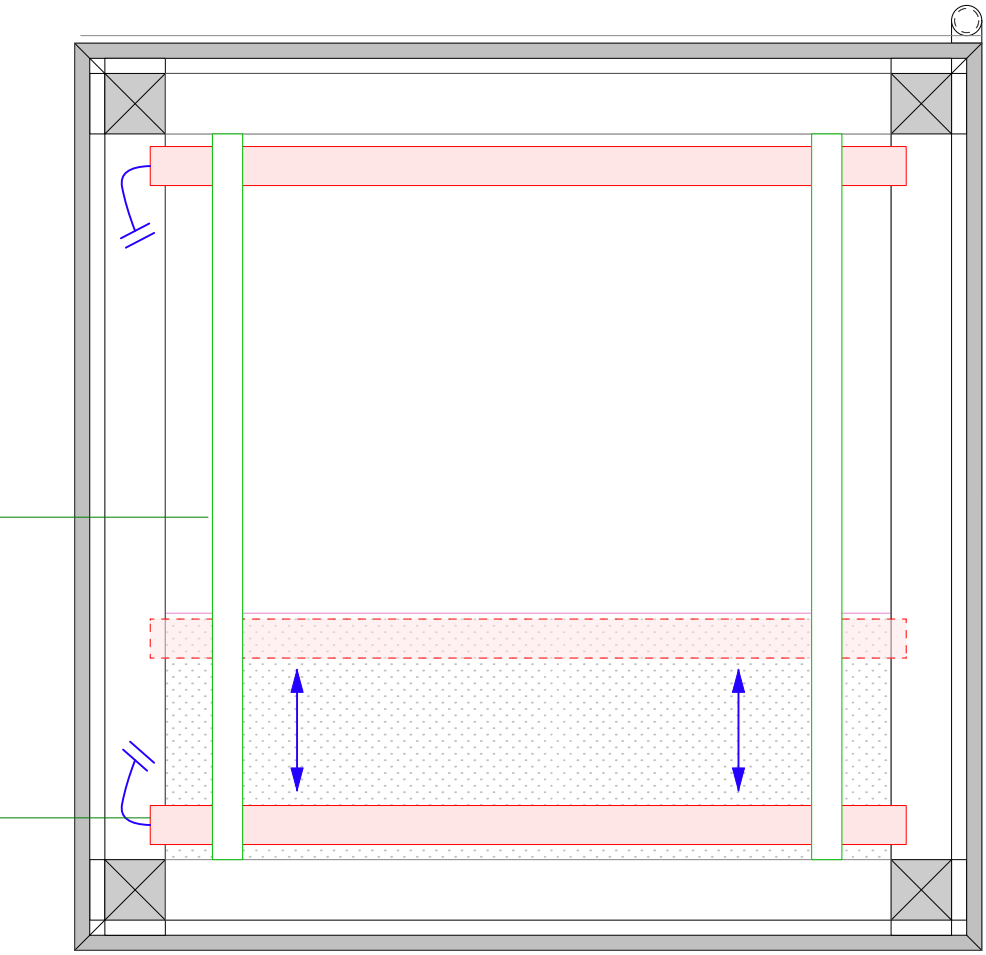

Grundriss TF5, M 1:100

Kürzel LEIZA	Projektnummer 21031	Planungsphase 05 Ausführungsplanung
Projekt Leibniz-Zentrum für Archäologie Mainz		
Planinhalt Detail integriertes Licht Säulenvitrinen Themenfeld 5		
Bauherr / Auftraggeber LEIBNIZ-ZENTRUM FÜR ARCHÄOLOGIE Ludwig-Lindenschmit-Forum 1 55122 Mainz Deutschland T: +49 93 983 21 699 0 E: contact@zai.de		Architekt RALPH APPELBAUM ASSOCIATES Oranienstraße 183 10999 Berlin Deutschland T: +49 30 983 21 699 0 E: contact@rai.de
Datum 29.11.2024		Maßstab 1:5, 10, 20, 100
Format A1 (840x594mm)		gezeichnet MT
Charakterist. 29/31 70182 Stuttgart Deutschland T: +49 711 34 24 48 10 F: +49 711 34 24 48 24 light@light-design.com		Planer. light@light-design.com
Projekt Phase Gewerk Sonstige Nummer		