


H 250 / B 250

H 240 / B 200

Lastenaufzug
H 250 / B 300


Zugangsweg:
→

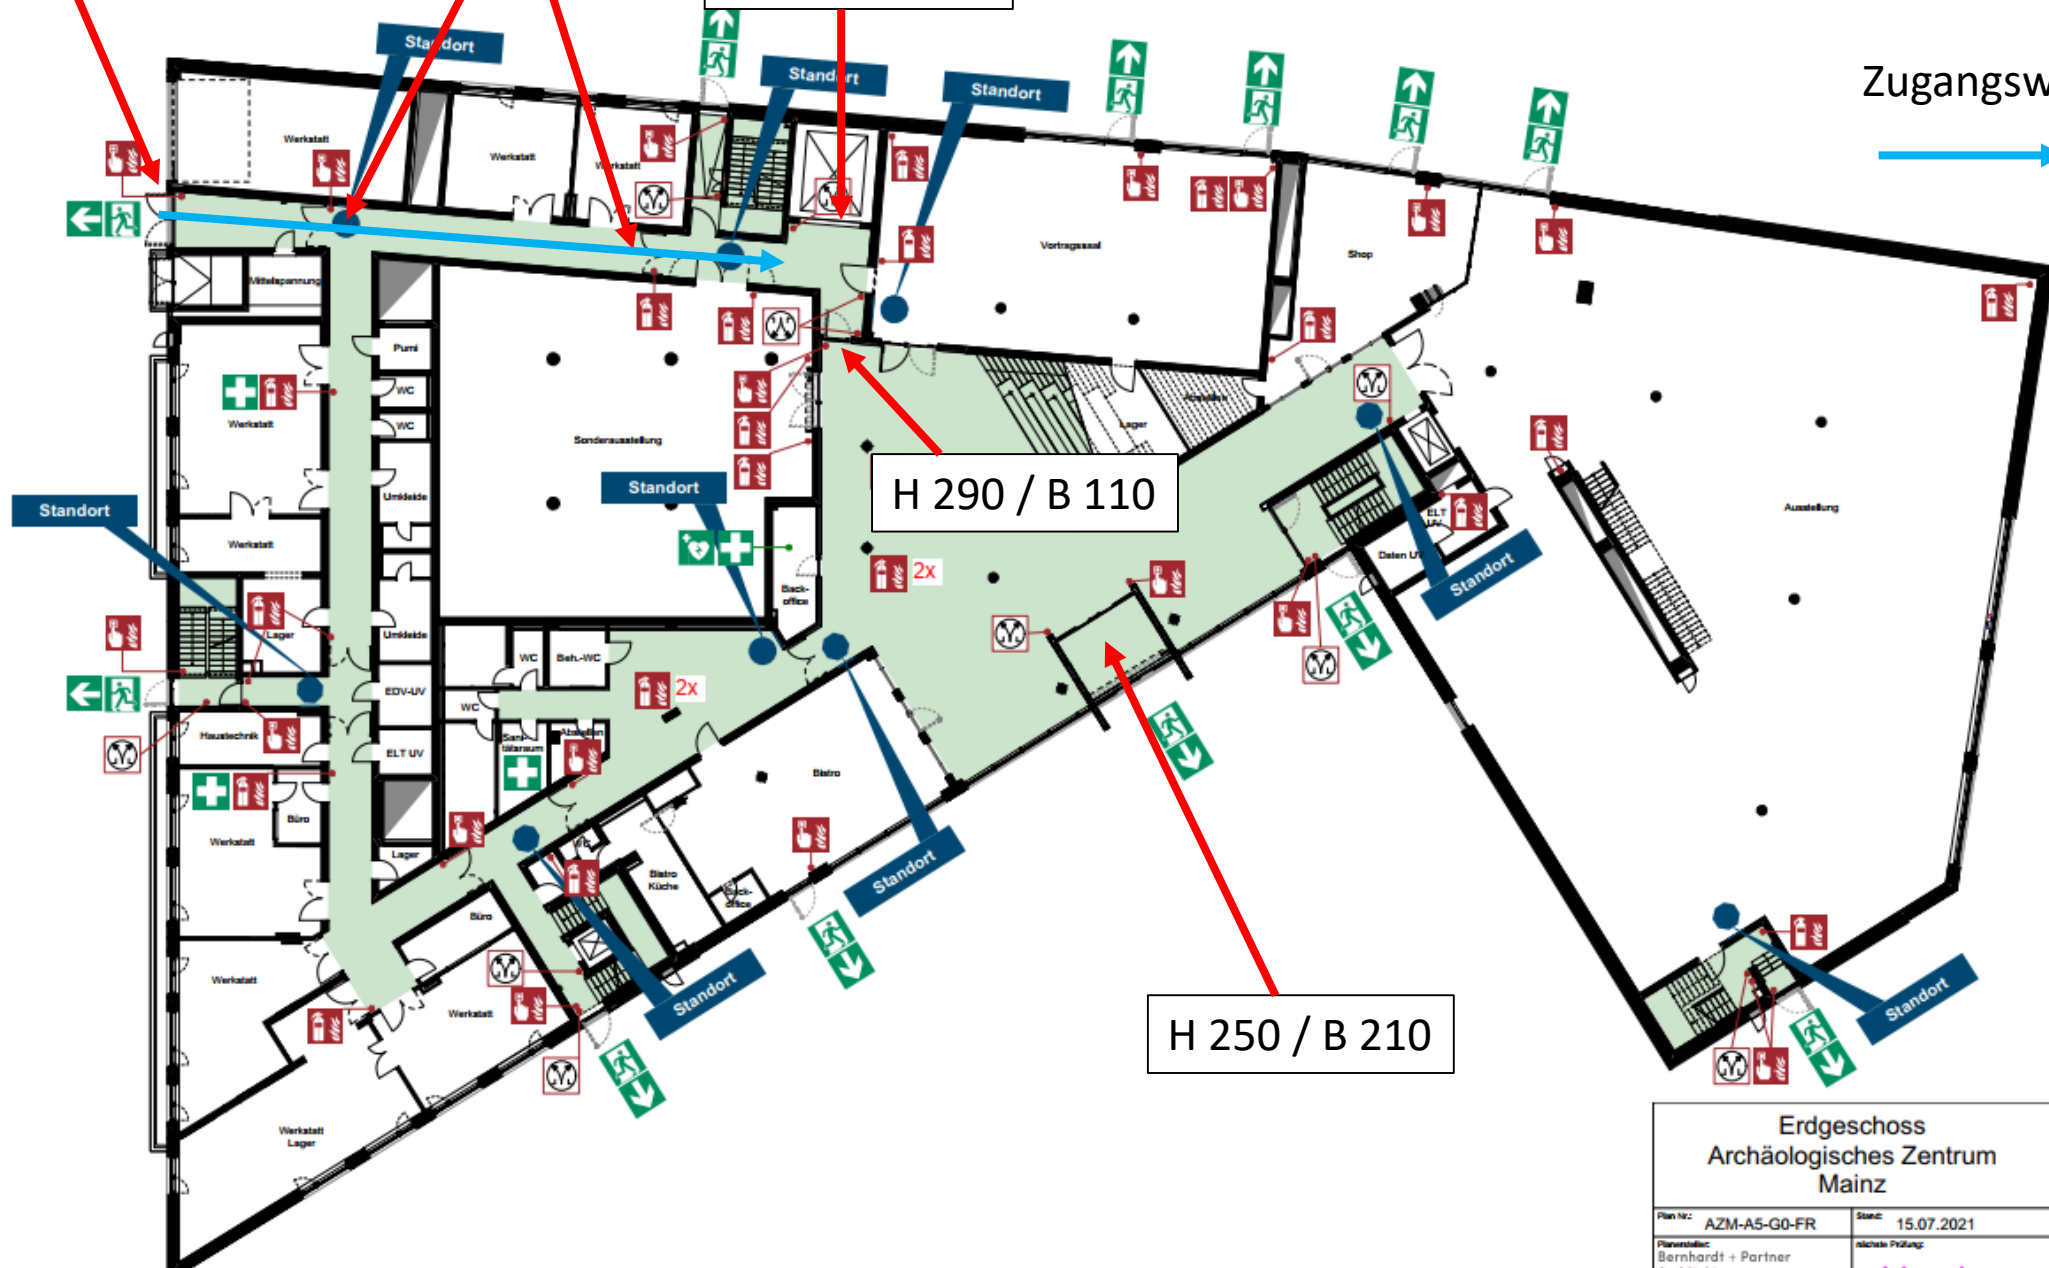

H 290 / B 110

H 250 / B 210

Erdgeschoss Archäologisches Zentrum Mainz	
Plan Nr.: AZM-A5-G0-FR	Stand: 15.07.2021
Planverfasser: Bernhardt + Partner Architekten	nächste Prüfung:

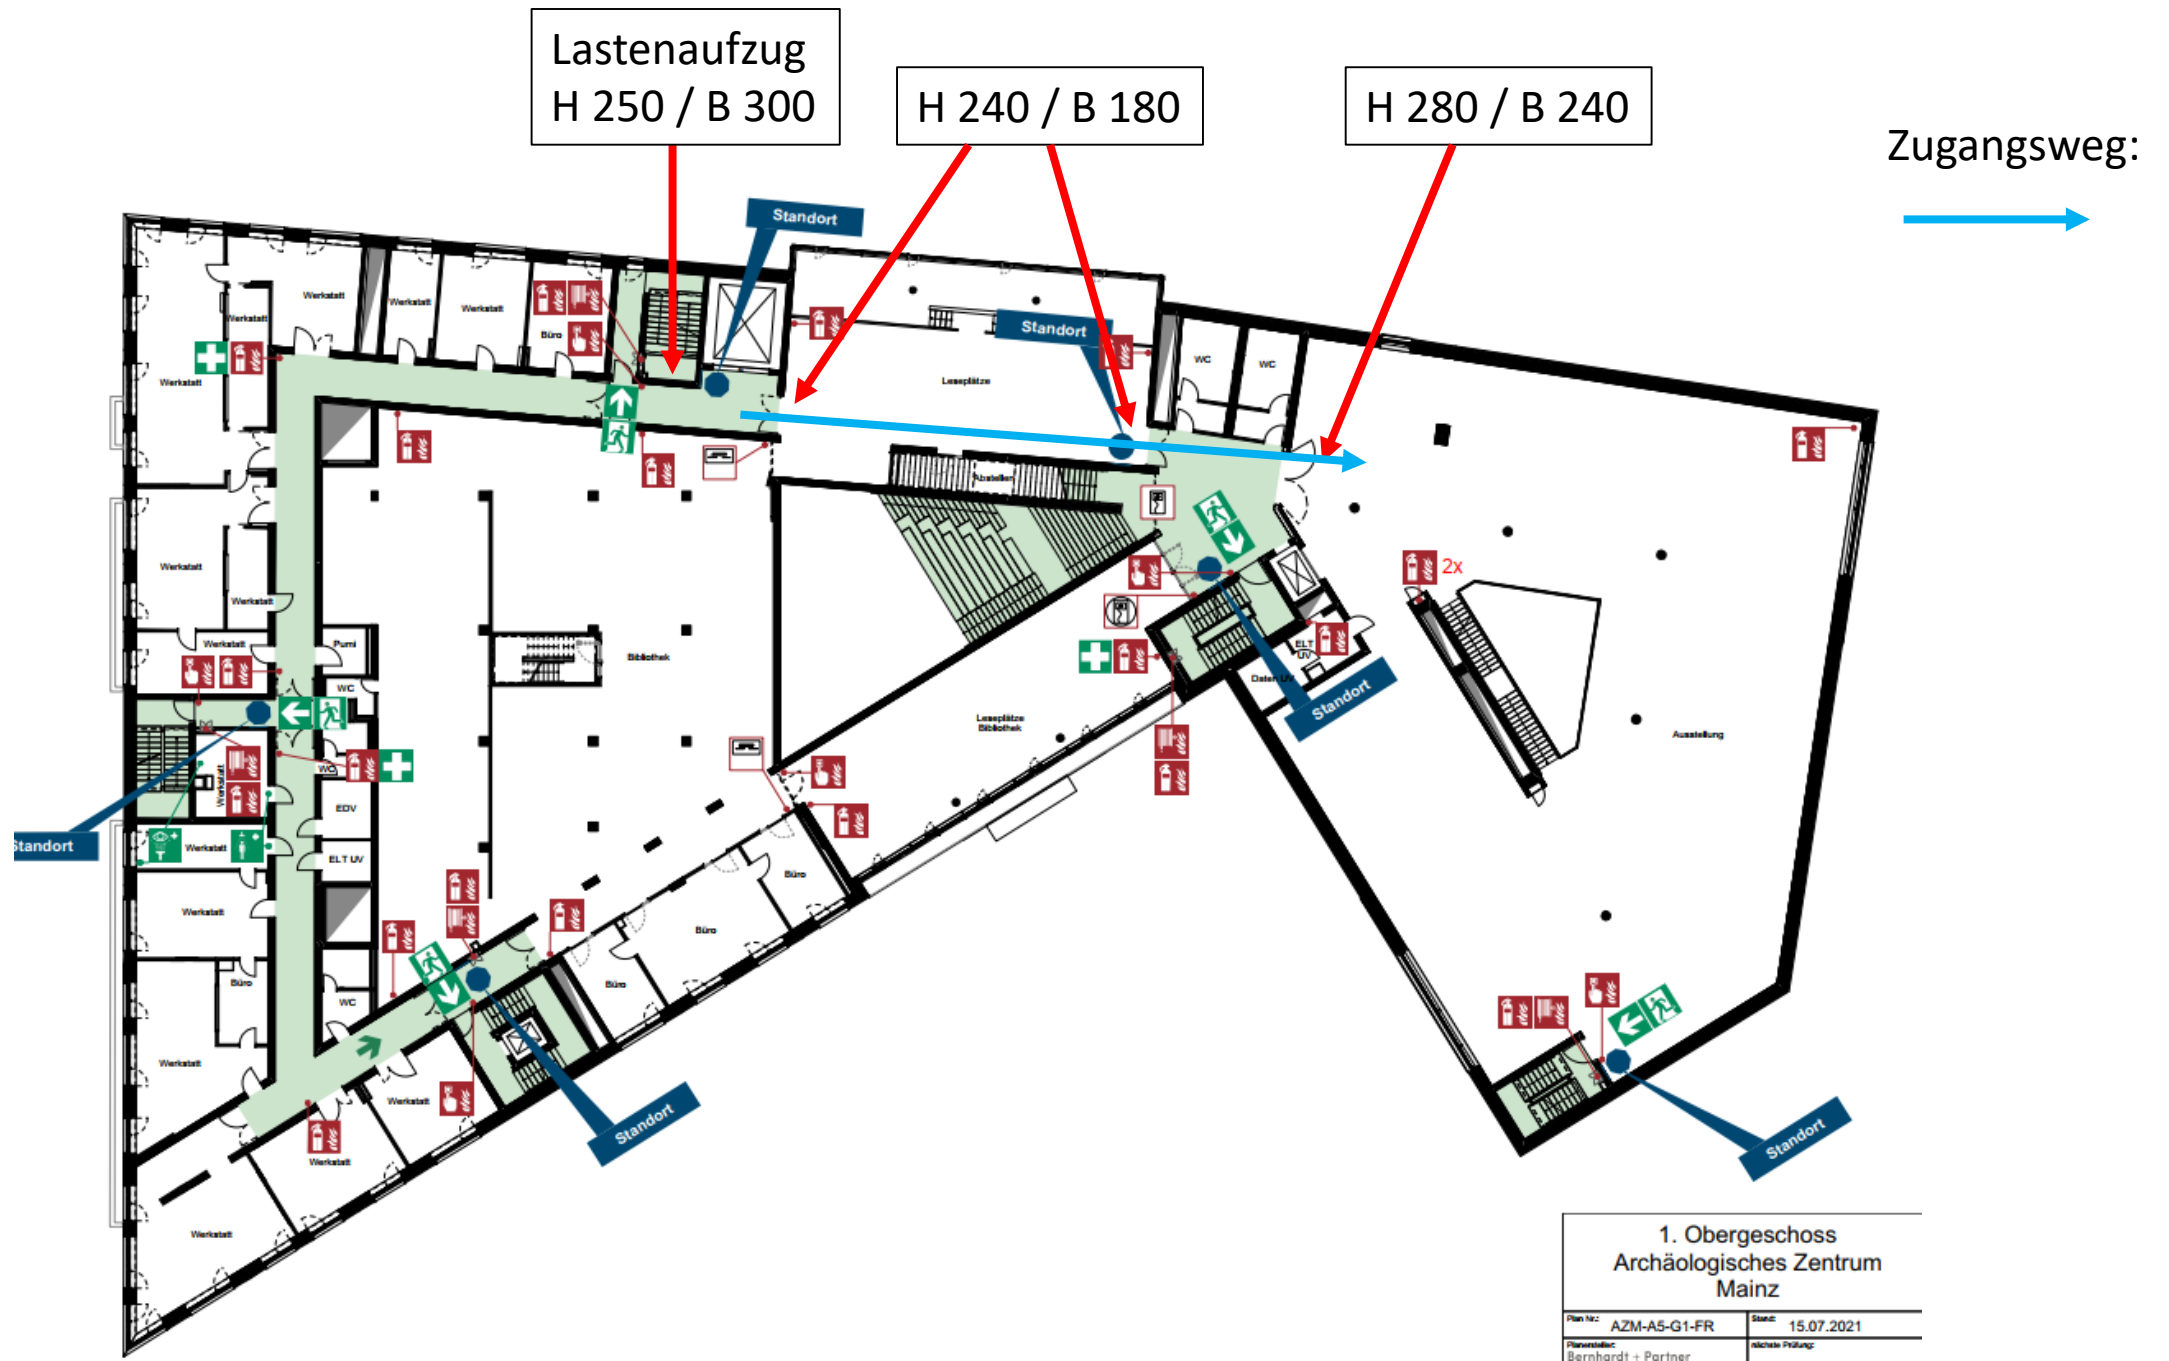


1. Obergeschoss Archäologisches Zentrum Mainz	
Plan Nr.: AZM-A5-G1-FR	Datum: 15.07.2021
Planverfasser: Bernhard + Partner	Planverfasser: Bernhard + Partner

Lastenaufzug
H 250 / B 300

H 240 / B 180

H 280 / B 240

Zugangsweg:

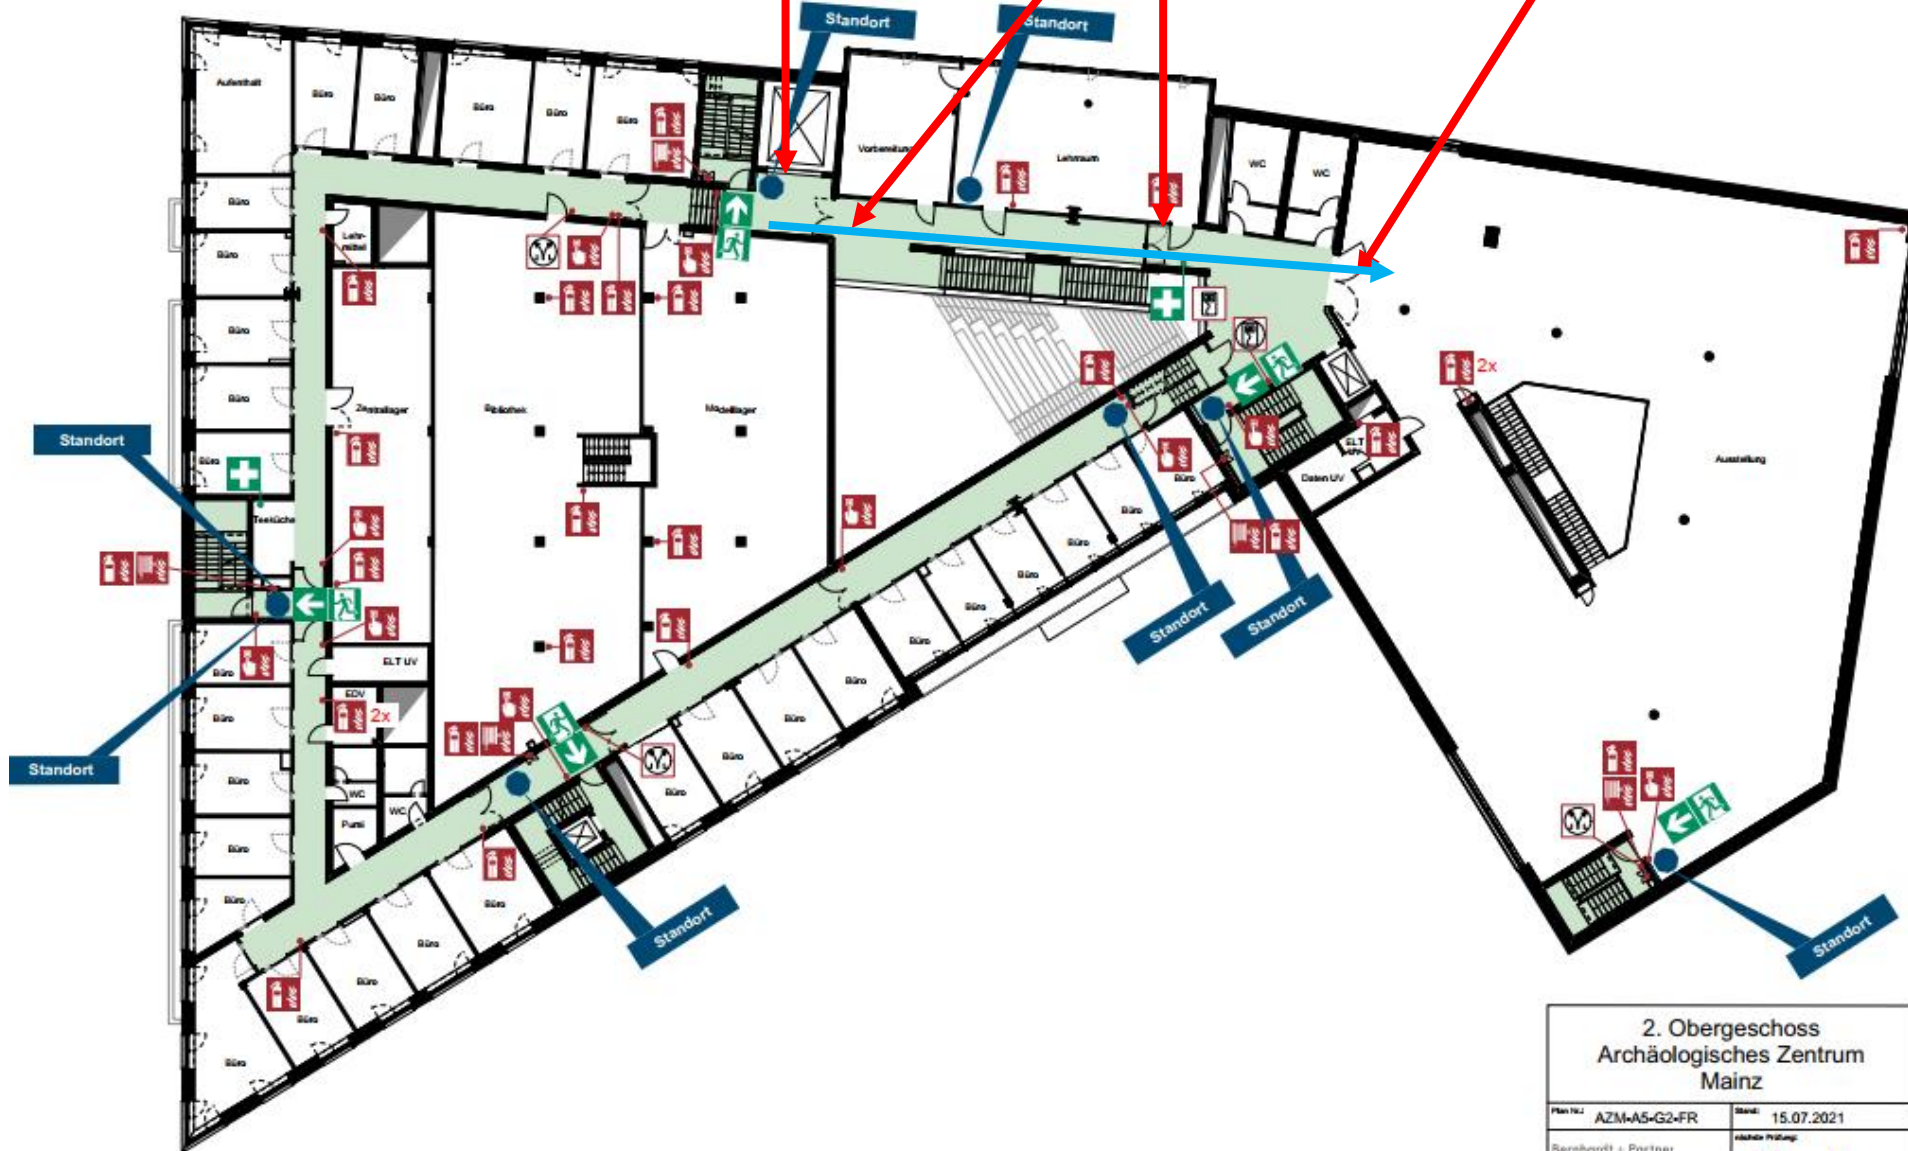

2. Obergeschoss Archäologisches Zentrum Mainz	
Plan Nr. 1 AZM-AS-G2-FR	Datum: 15.07.2021
Bernhardt + Partner	Architekt: P. P. P.