


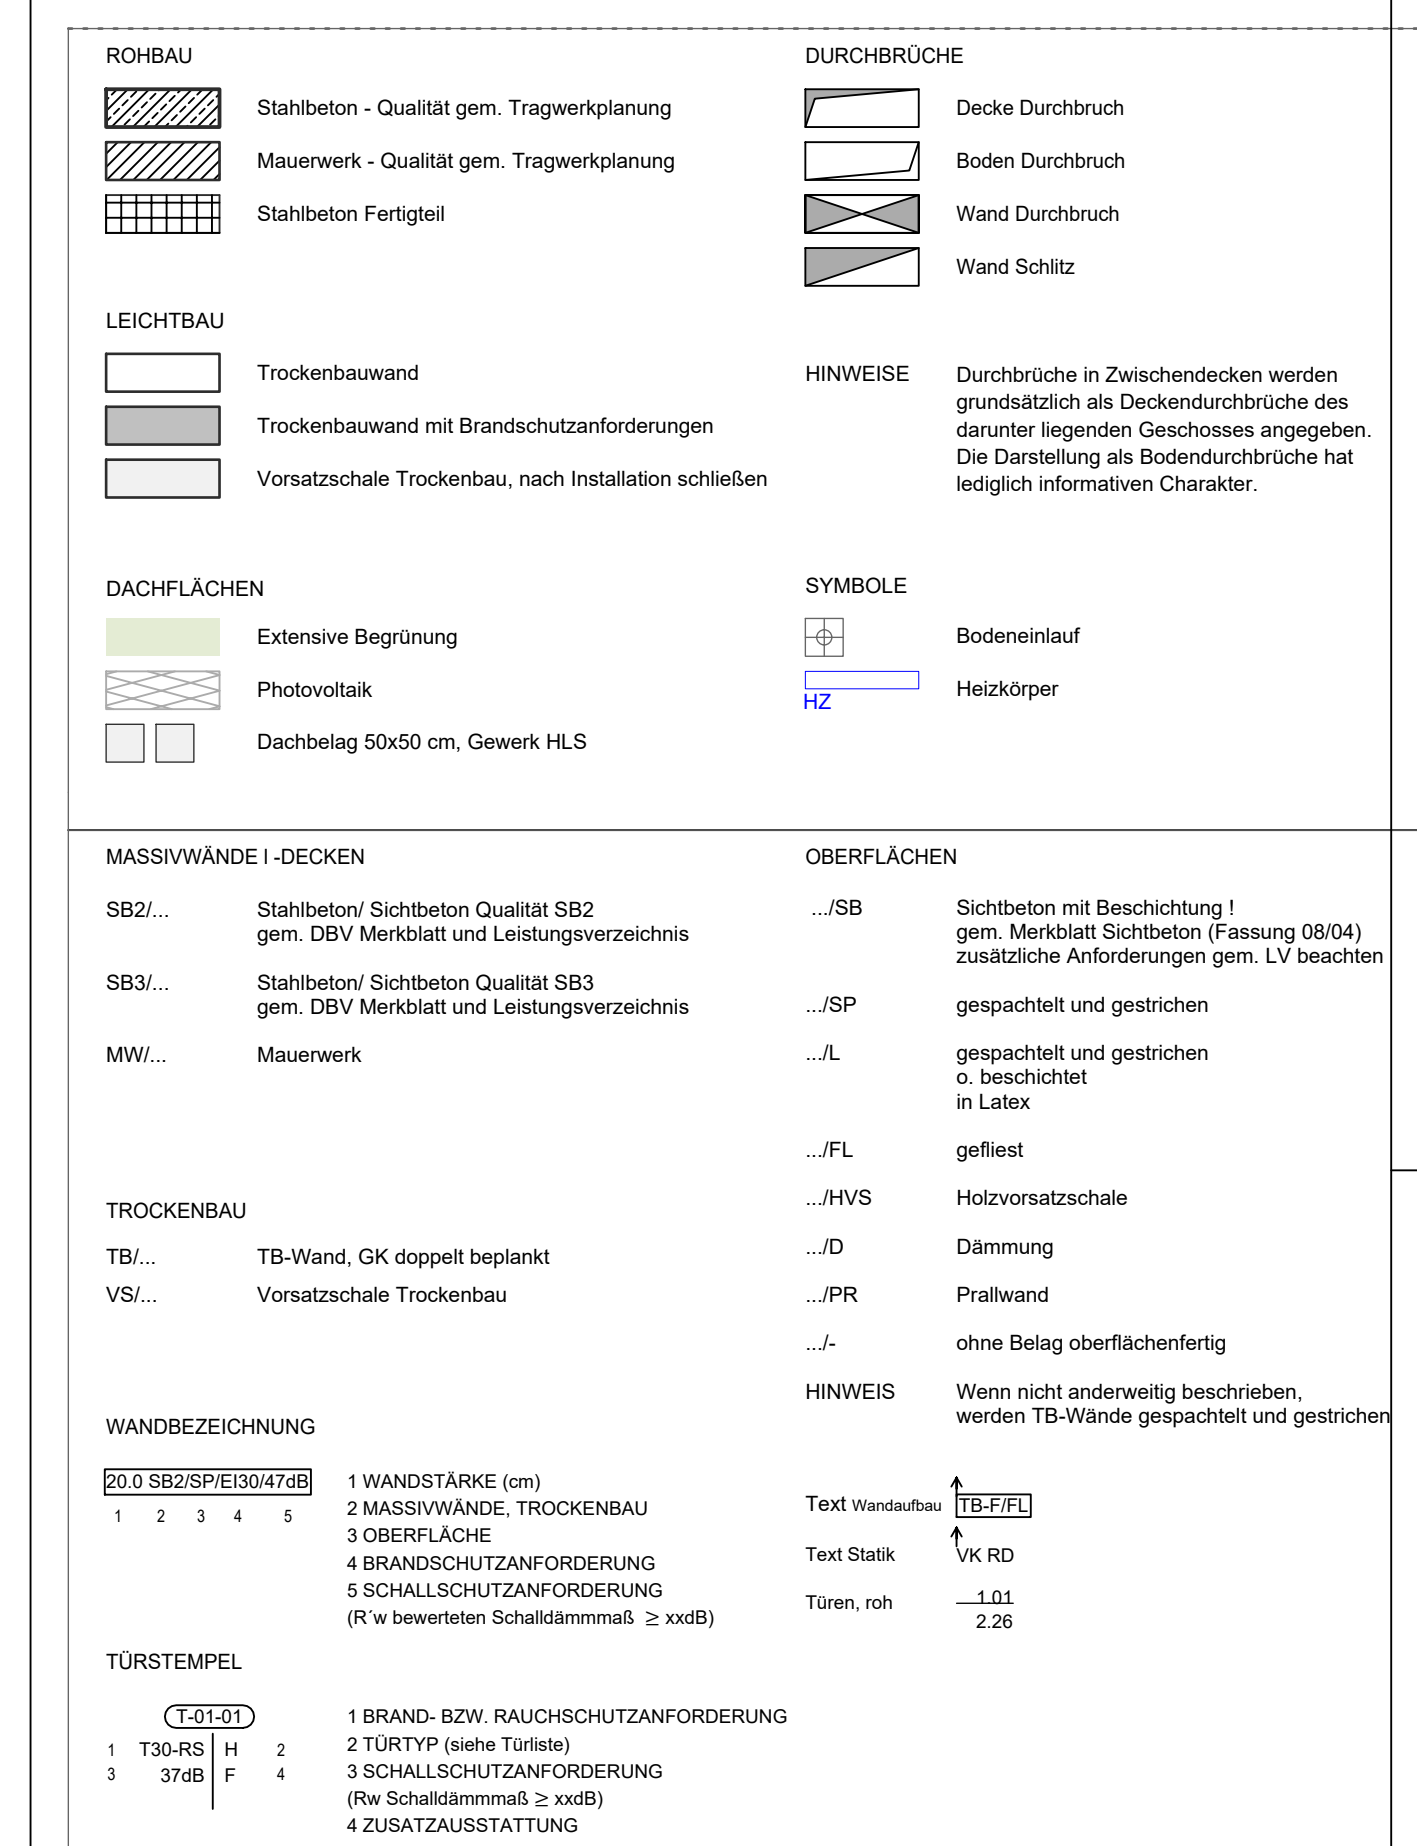

BR	Brüstung	WA	Wandaussparung	B8 BD	Bottbereich Boden/Decke
RD	Rohdecke	WD	Wanddurchbruch	E	Elektr.
OK	Oberkante	WS	Wandschütz	H	Heizung
UK	Unterkannte	BD	Bodendurchbruch	L	Löfling
UZ	Unterzug	DD	Deckenaussparung	S	Santal
ST	Stütz	DA	Deckendurchbruch	K	Kante von HLS
AD	Abhangende	DS	Deckenschütz	A	Nachtbrenner
RFH	Rohfußboden	RDF	Rohfunderdurchbruch	B1	Schwermetallfärbbar
FFB	Fertigfußboden	FD	Fundamentdurchführung	GOK	Geländedeckbarkeit

	Änderung gem. Index		+x.xx Oberkante Fertigfußboden +x.xx Oberkante Rohfußboden
	Schnittverweis		OK FFB Oberkante Fertigfußboden
	Detailverweis		OK RFB Oberkante Rohfußboden
			UK RD Unterkante Rohdecke

ALLGEMEINE ANMERKUNGEN

Bezugspunkt der Planung und Maßpunkt = Achse M12
OK FFB EG = $\pm 0.00 = +141.40$ m NN
Bemessungsgrundwasserstand = ca. 129.00 m üNN (ca. 12m u. GOK)

Die angegebenen Höhenkonten beziehen sich alle auf ± 0.00

Die Pläne gelten nur in Verbindung mit den Statikplänen des Büros Mathes Beratende Ingenieure GmbH


Die Pläne gelten nur in Verbindung mit dem Brandschutzkonzept des IBBC Ingenieurbau-Consult GmbH

IND	DATUM	GEZ	BEMERKUNG
a	24.08.25	AR/BB	Anpassung Höhe WD-HLS in WC-Beh., Anpassungen gem. W+M-Planung AN Aufzug Abgelehnt Hinweis: TB-Anpassungen HLS+ELT wurden ergänzungsgepasst
b	30.10.25	AR/BB	Verschiebung der Wand und Stütze in Achse 5
c	12.11.25	AR/BB	Verschiebung der Wand und Durchbruch Lüftung Öffnen der Td und Anpassung an Wand
d	20.02.26	AR/BB	Anpassung HLS-Durchbrüche aufgrund der Umplanung der Verwaltung

TITEL	PLANNR. / INDEX
MAI_ABS_5.136_GR_Obergeschoss Teil 1	5.136_d
Datum Freigabe 02.07.2025	

LEISTUNG AUSFÜHRUNGSPLANUNG	PLANSTAND 03.07.2026	GEZ BB / AR / BB	PLANFORMAT 1350,0 x 841,0	MASSSTAB M 1:50
--------------------------------	-------------------------	---------------------	------------------------------	--------------------

PROJEKT	NEUBAU HWK ZENTRUM BAU Neubau des Berufsbildungszentrums II (BBZ II)
---------	---

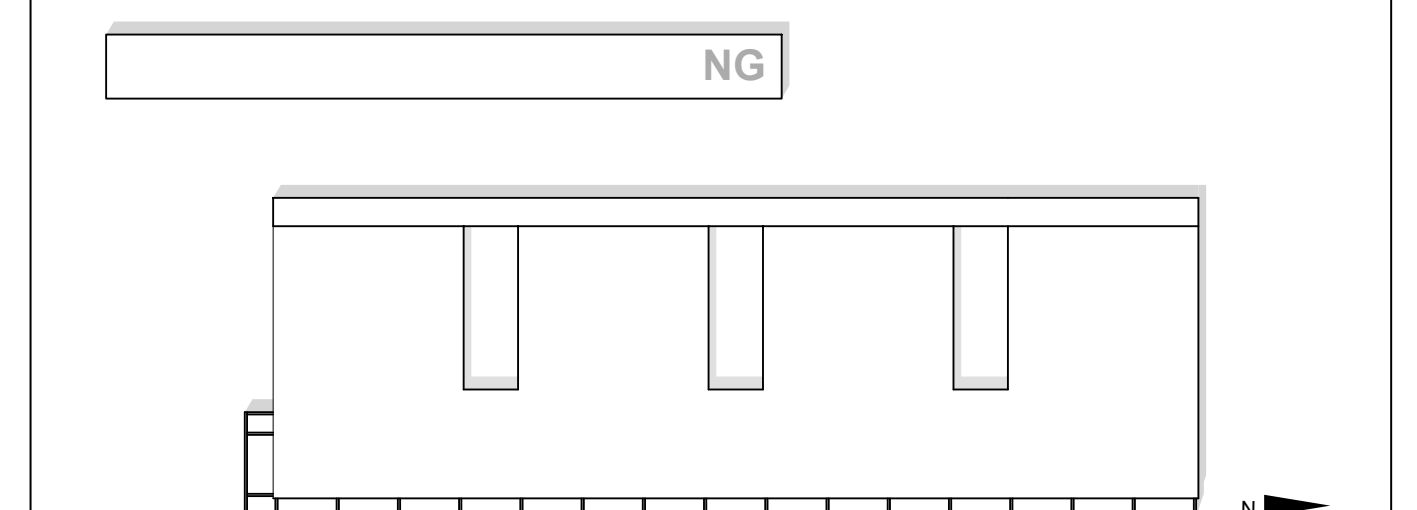

BAUHERR Handwerkskammer Rheinhessen Körperschaft des öffentlichen Rechts Dagobertstraße 2, 55116 Mainz Projektleitung Handwerkskammer Rheinhessen Dagobertstraße 2, 55116 Mainz	Ort, Datum	Unterschrift
---	------------	--------------

ARCHITEKT

	CH-00201	CH-00201
FACHPLANER		

	Ort, Datum	Unterschrift
--	------------	--------------