




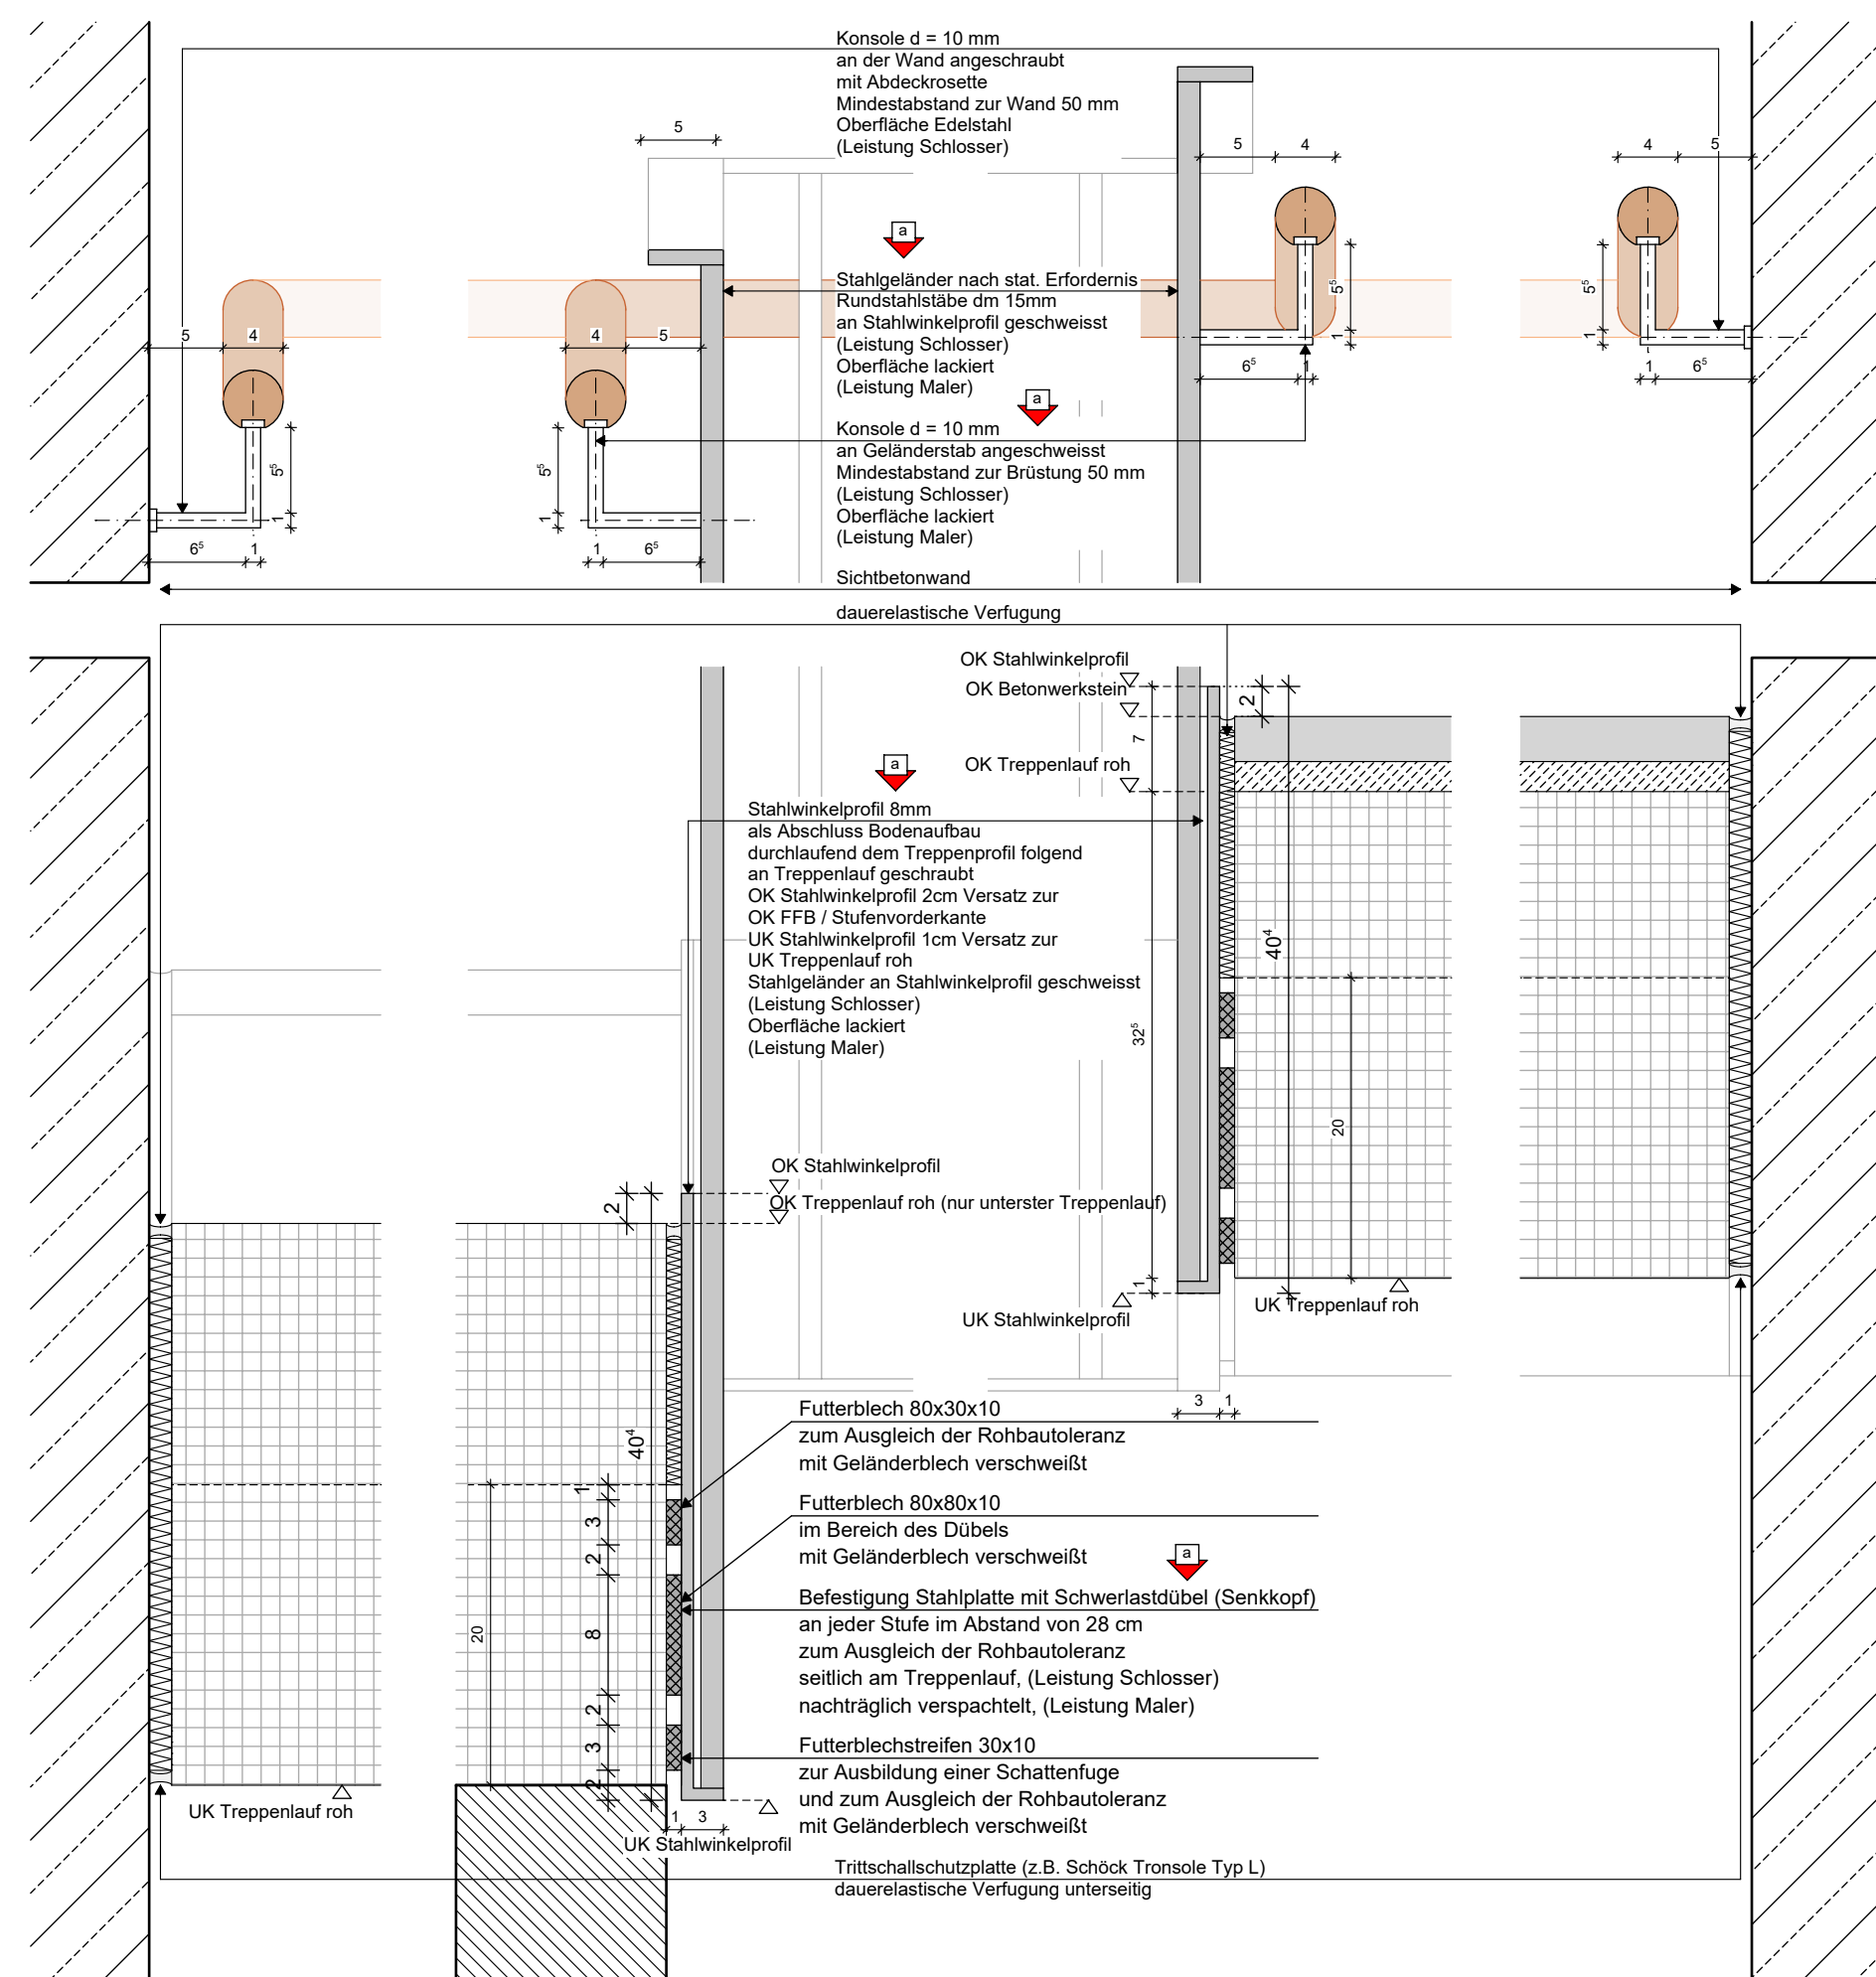


Schnitt Detail Geländer M 1:5

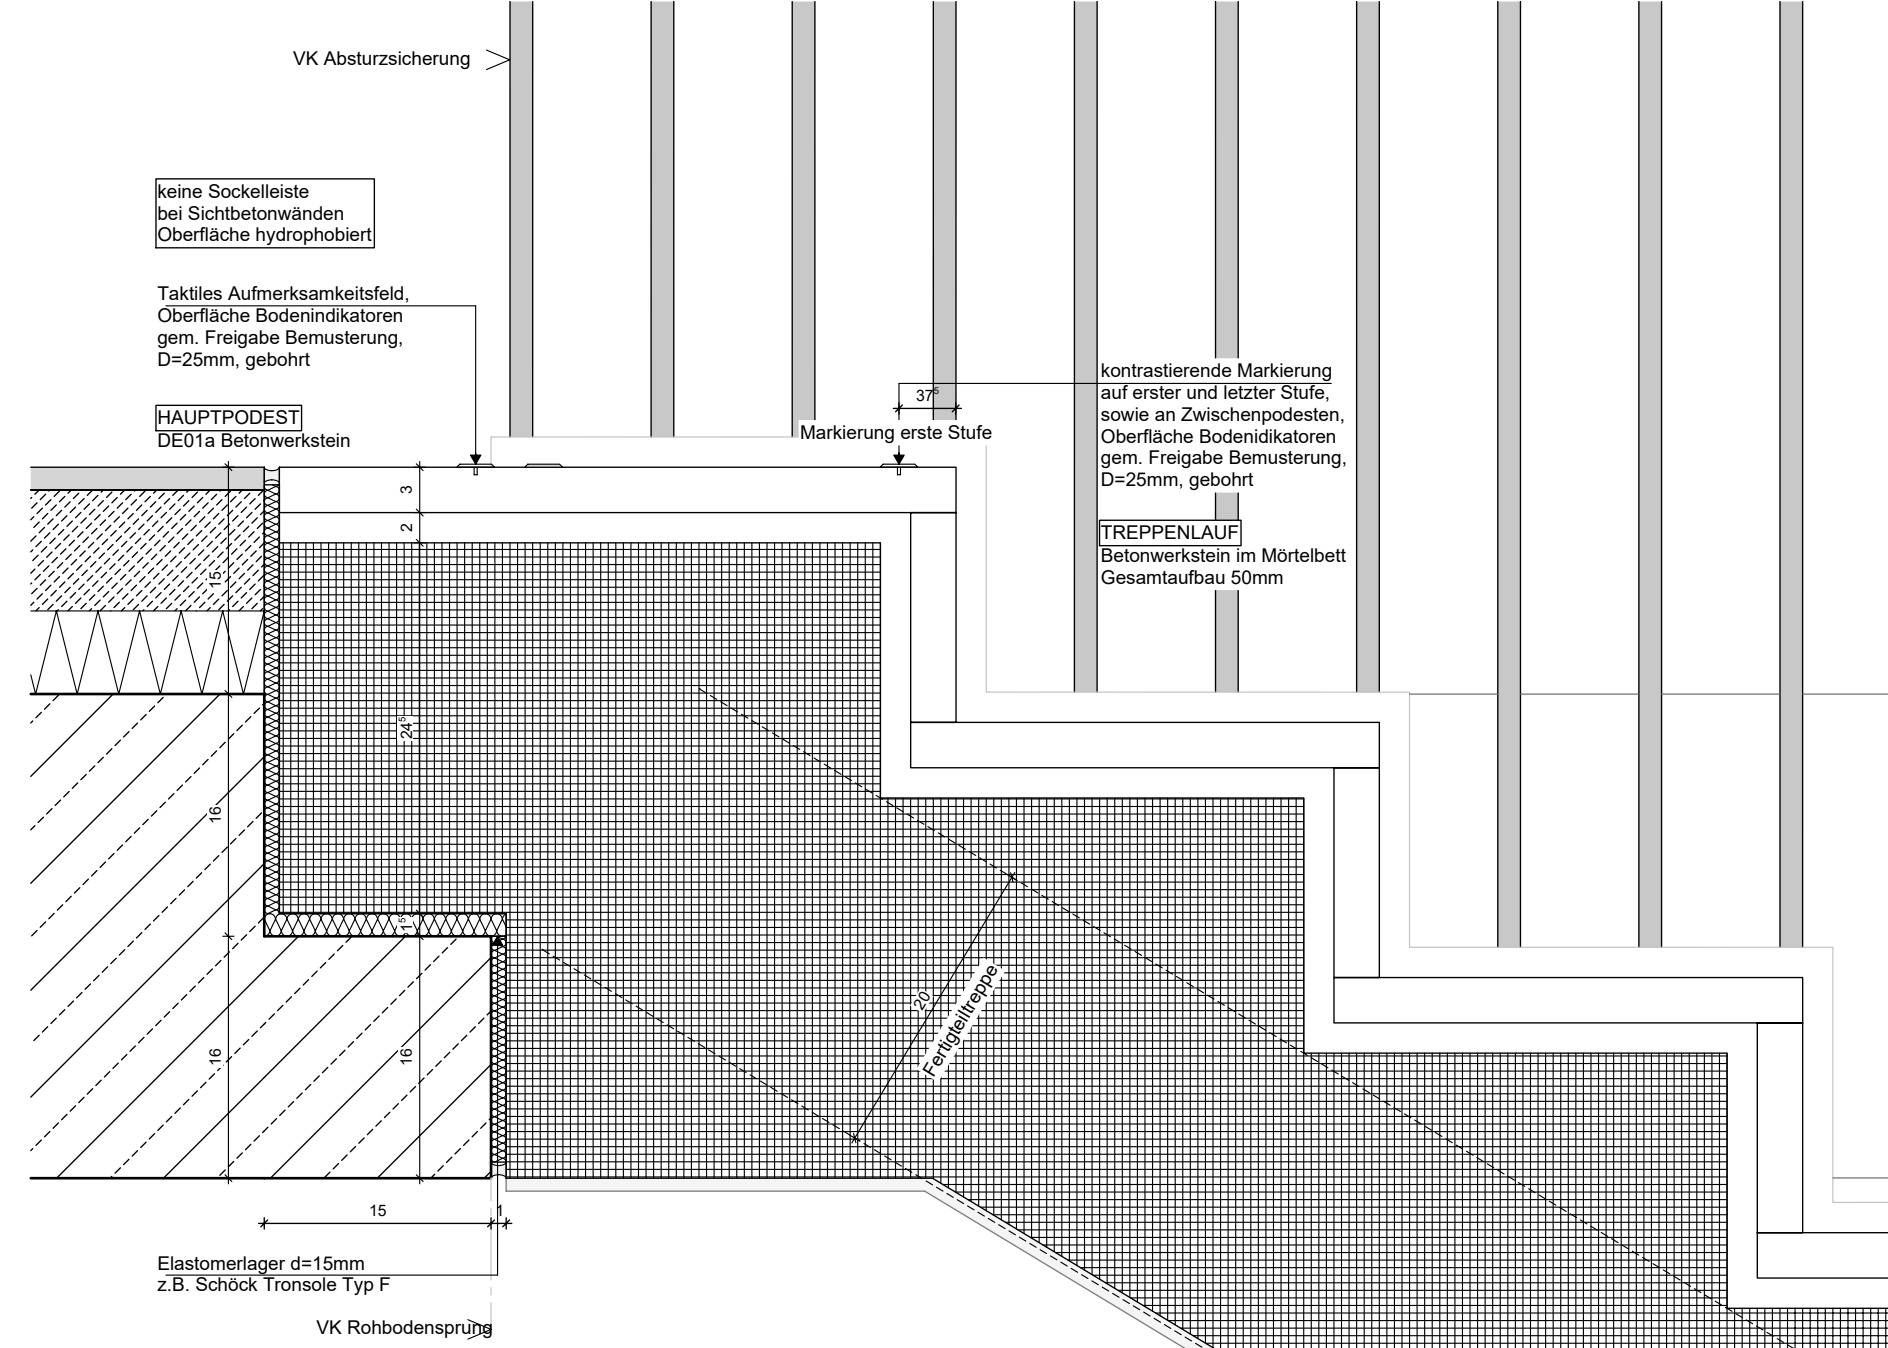


Detail Auflager Hauptpodest M 1:5

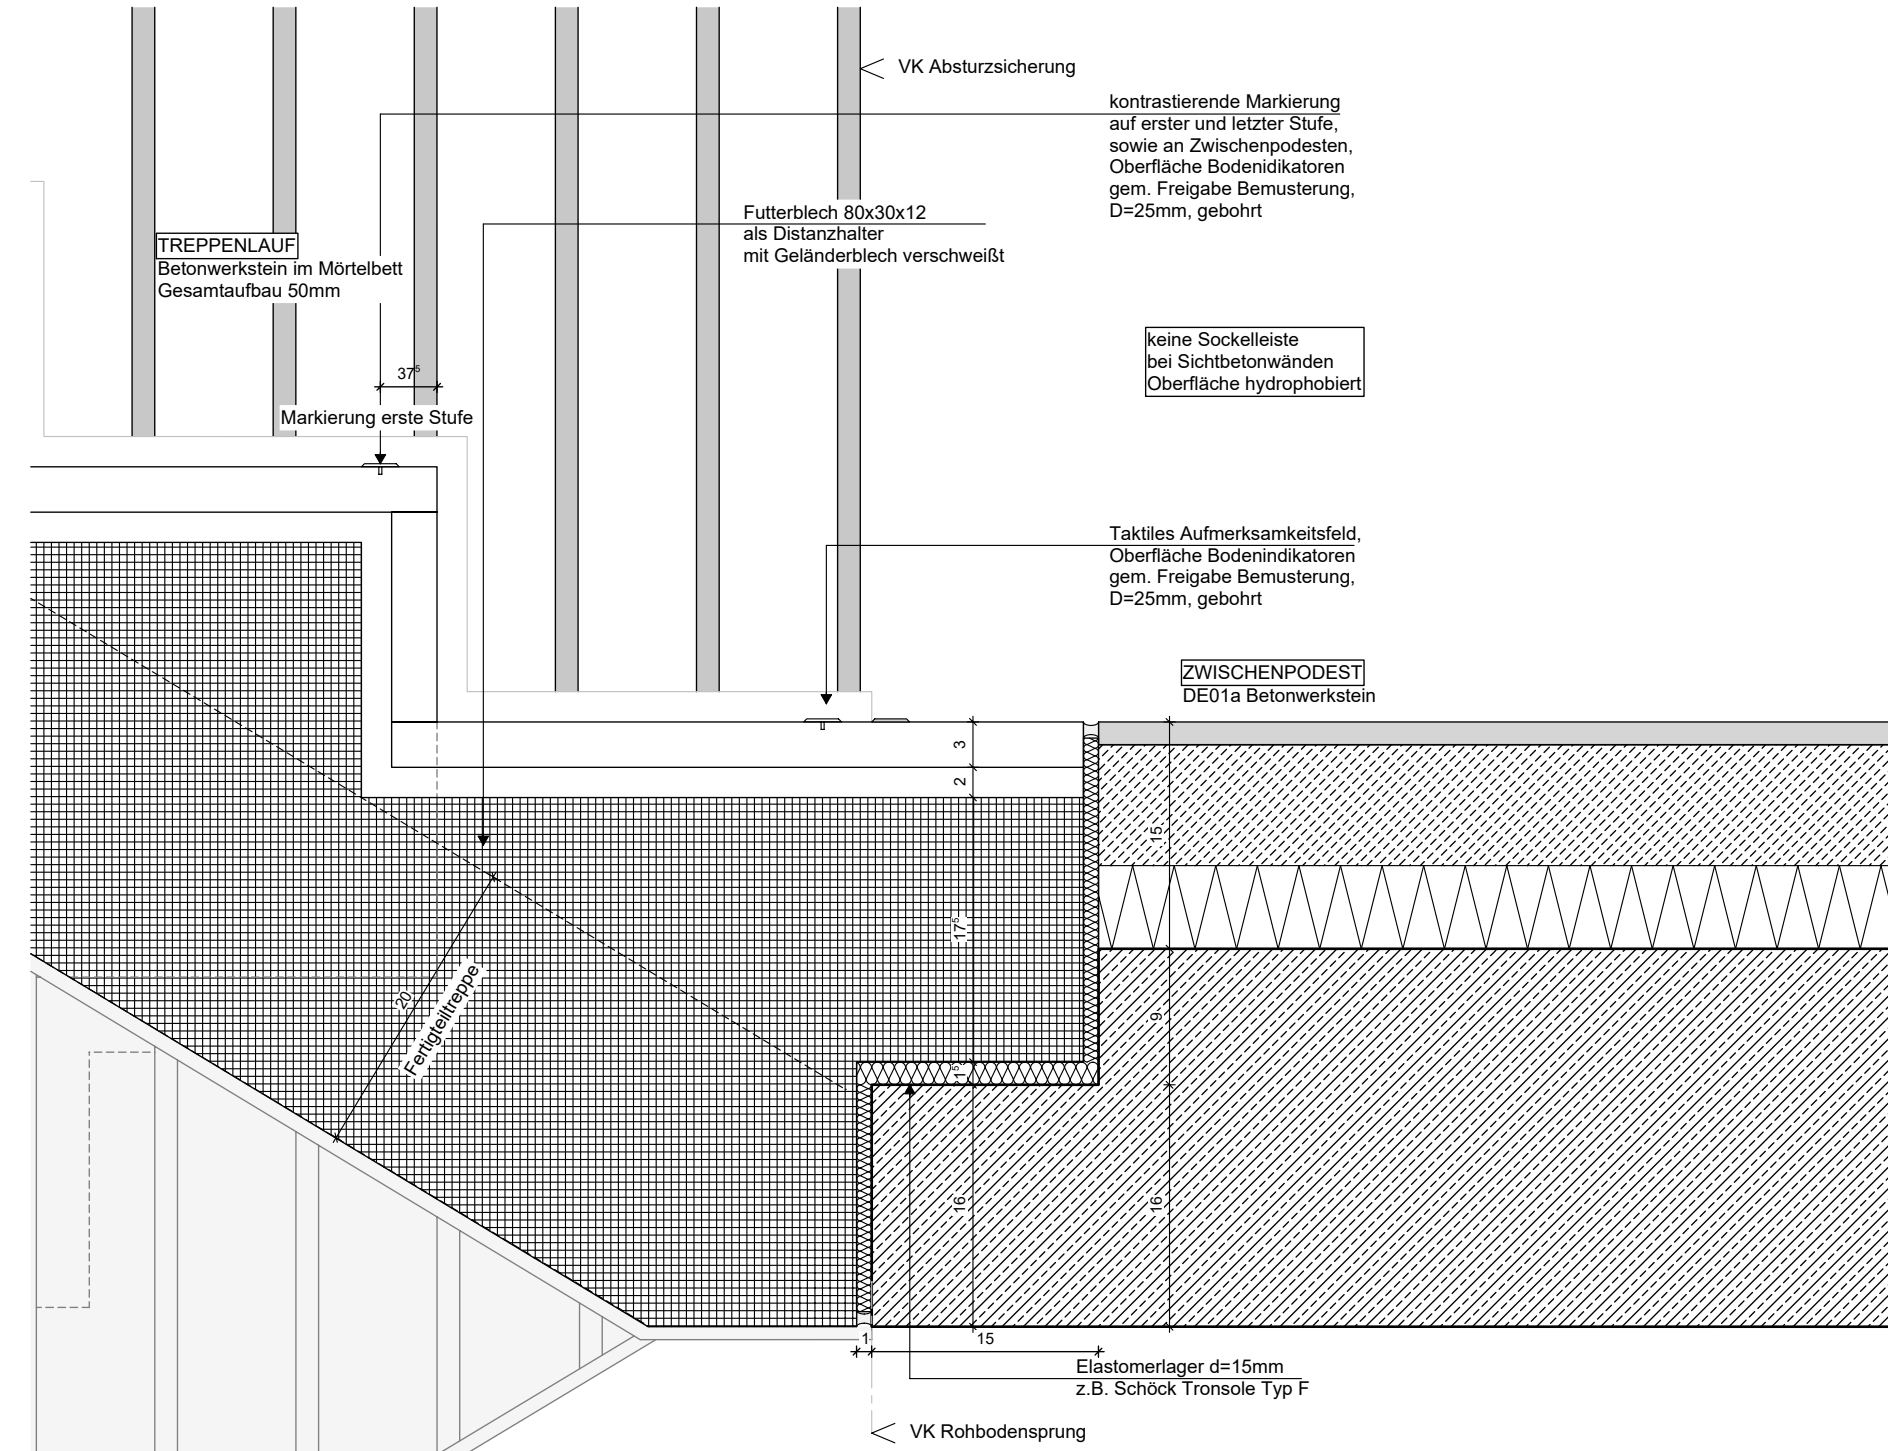


Detail Auflager Zwischenpodest M 1:5

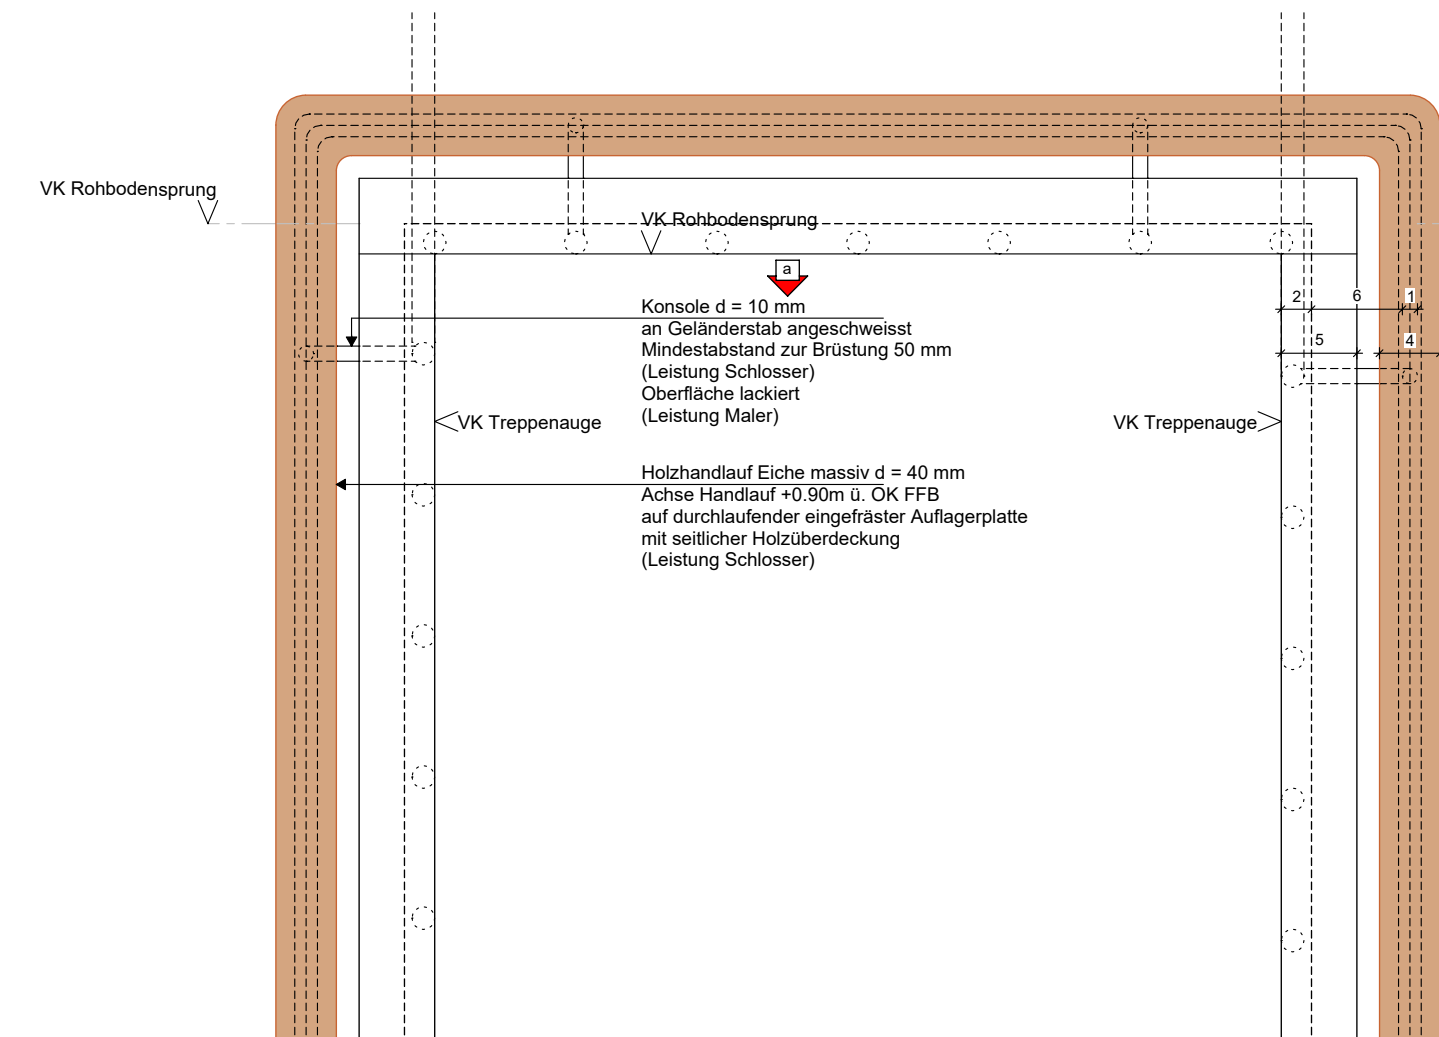


Grundriss Detail Geländer M 1:5

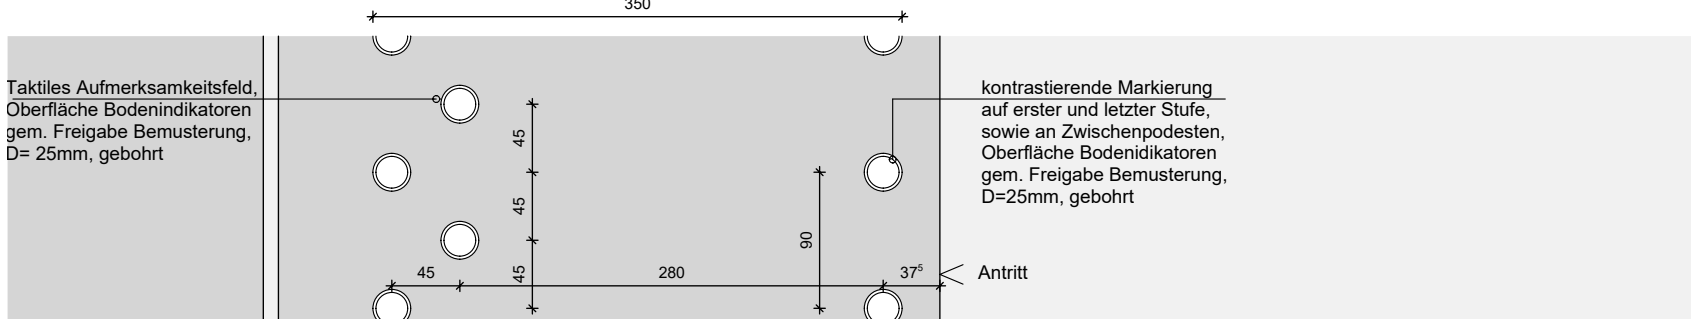

Detail Aufsicht Hauptpodest M 1:5

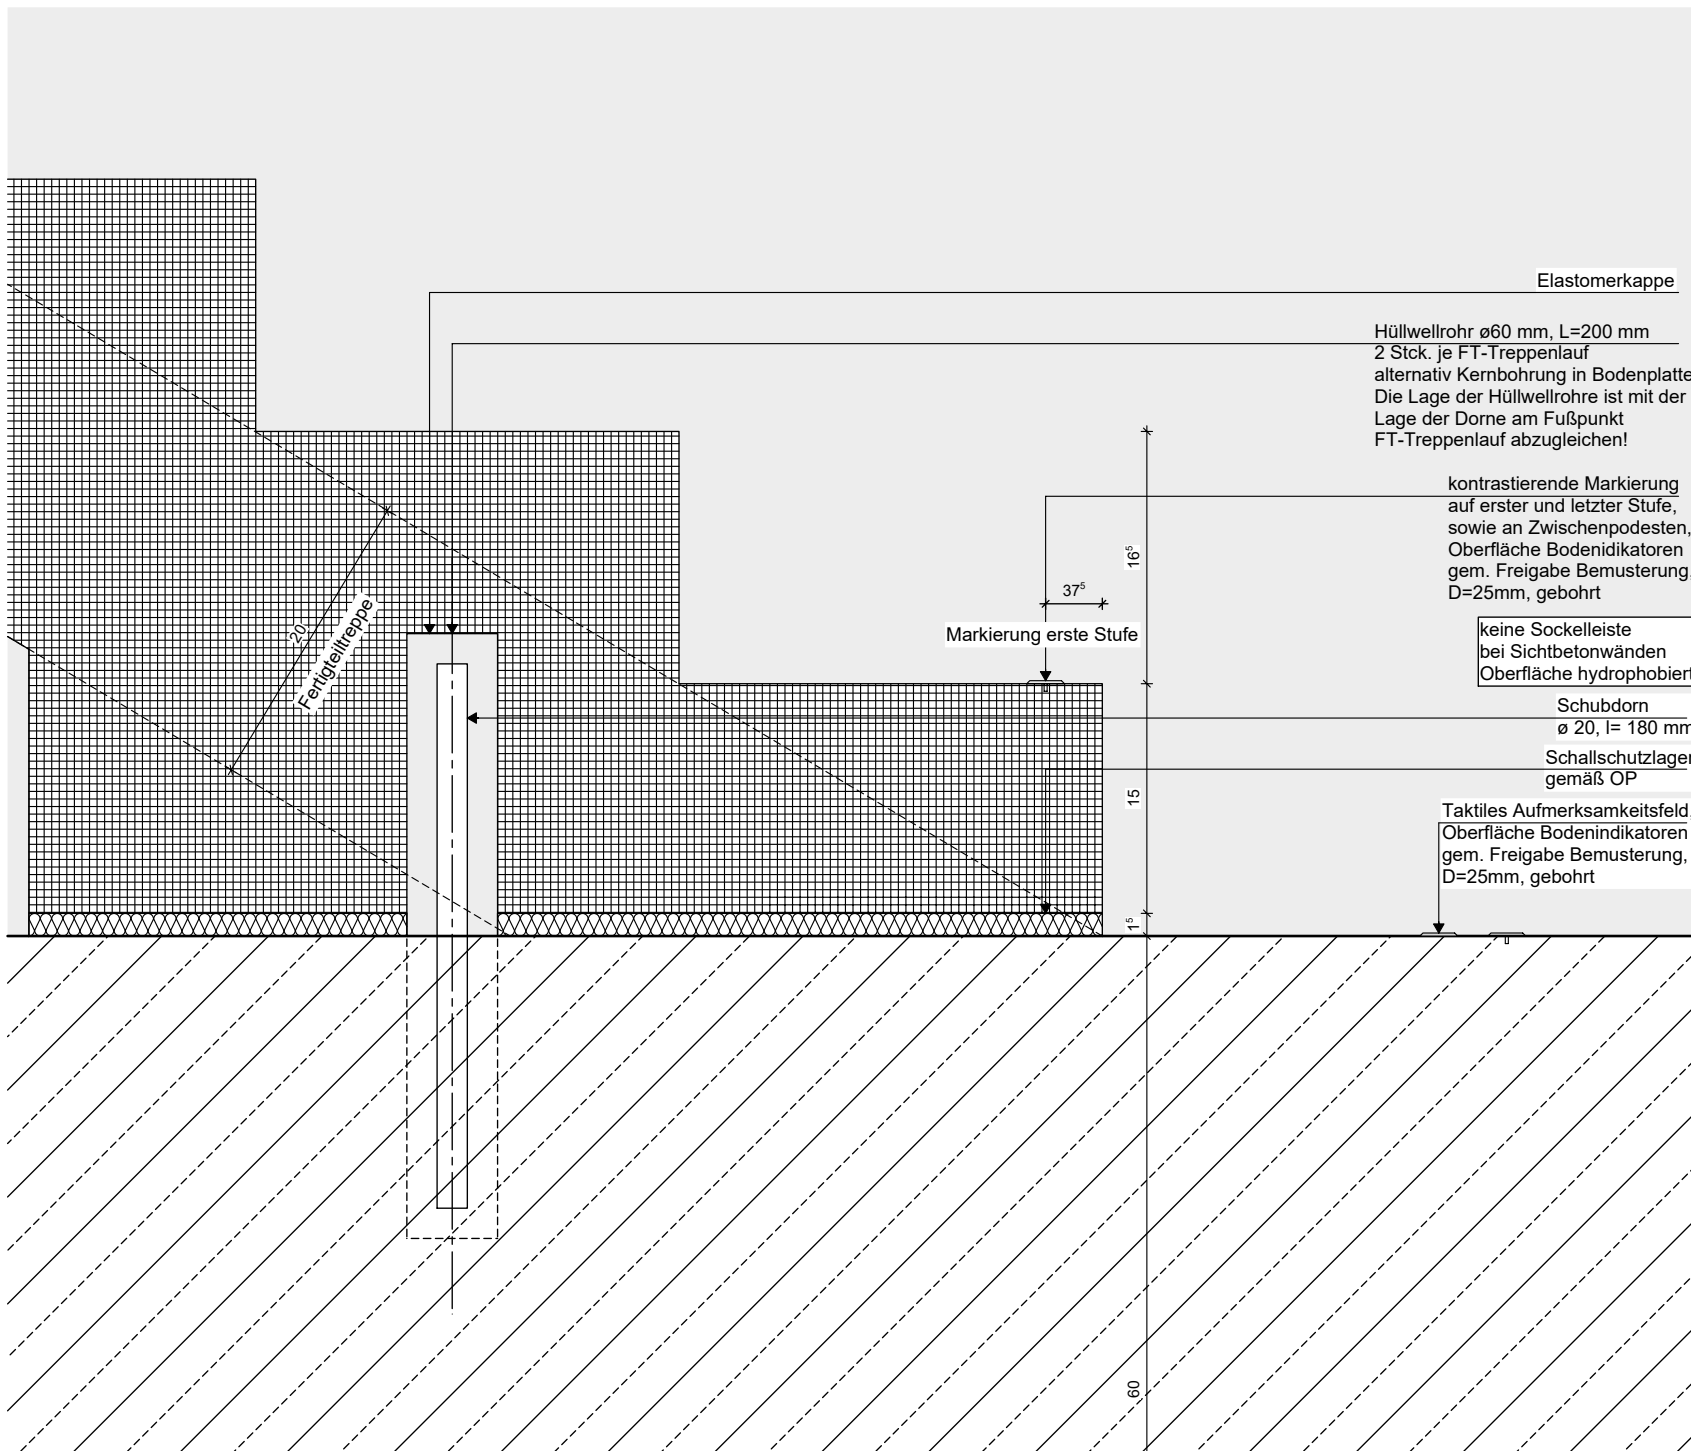

Detail Schnitt UG Fußpunkt M 1:5

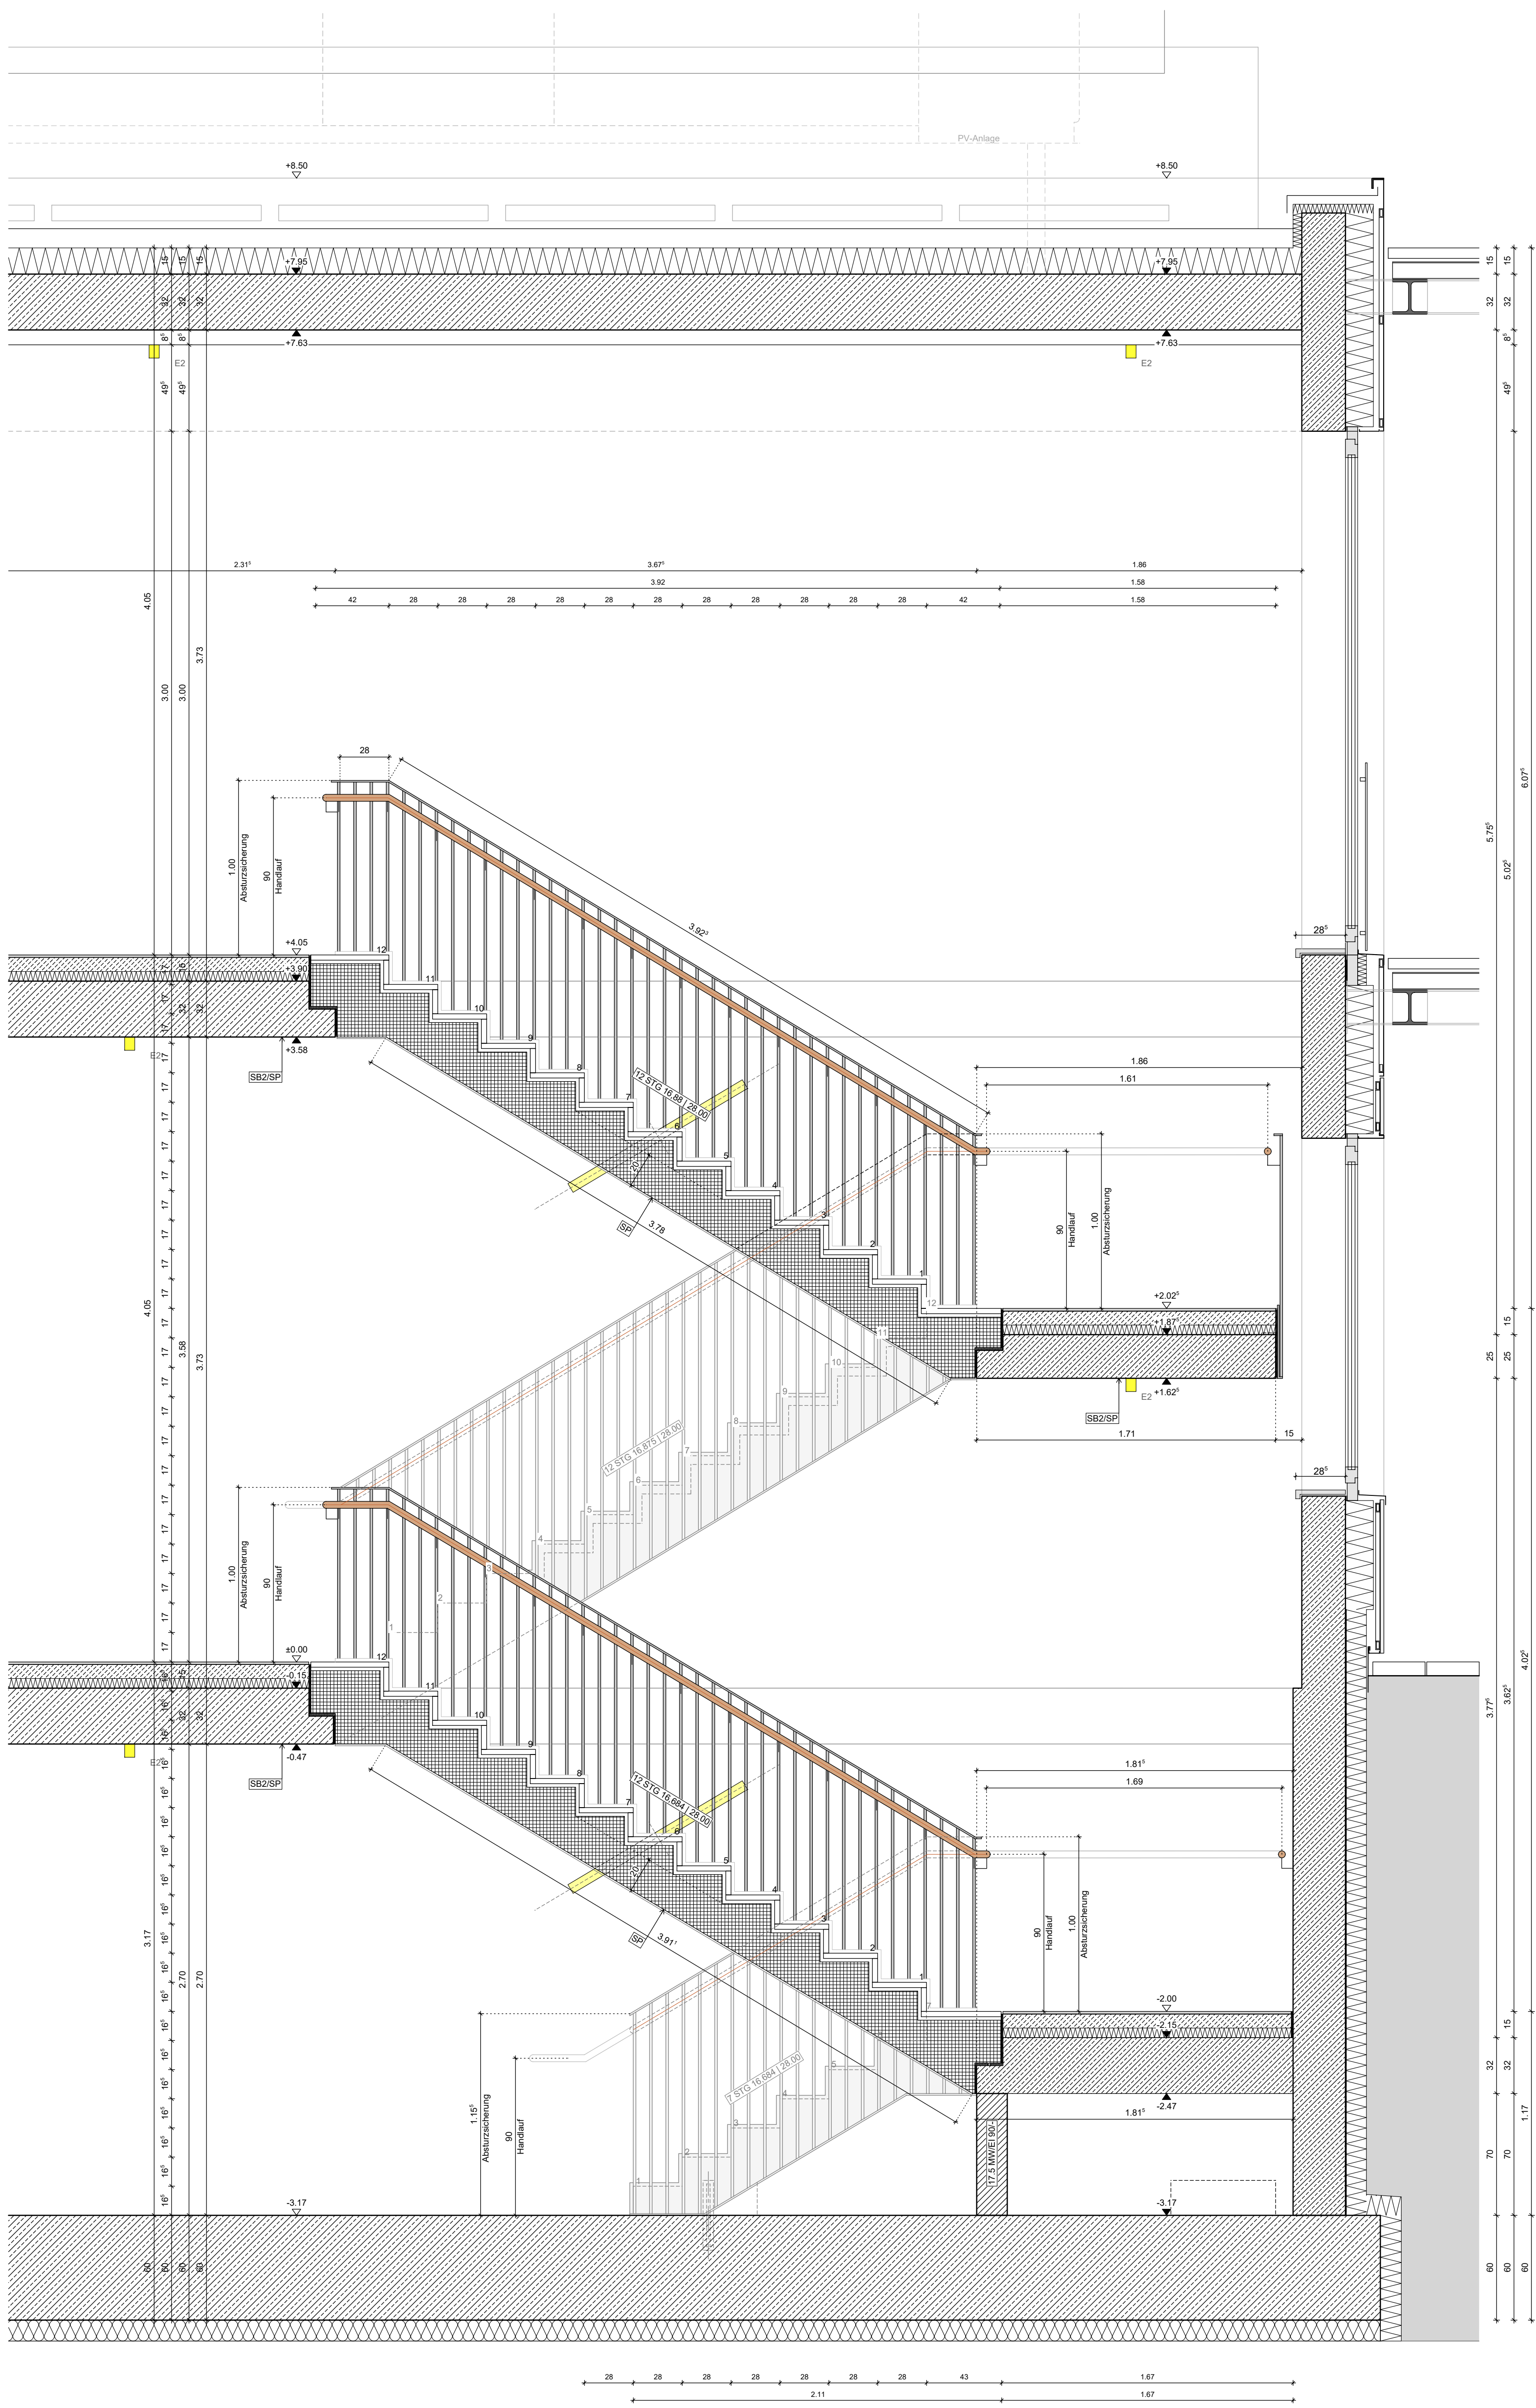

Schnitt M 1:20

[illegible]