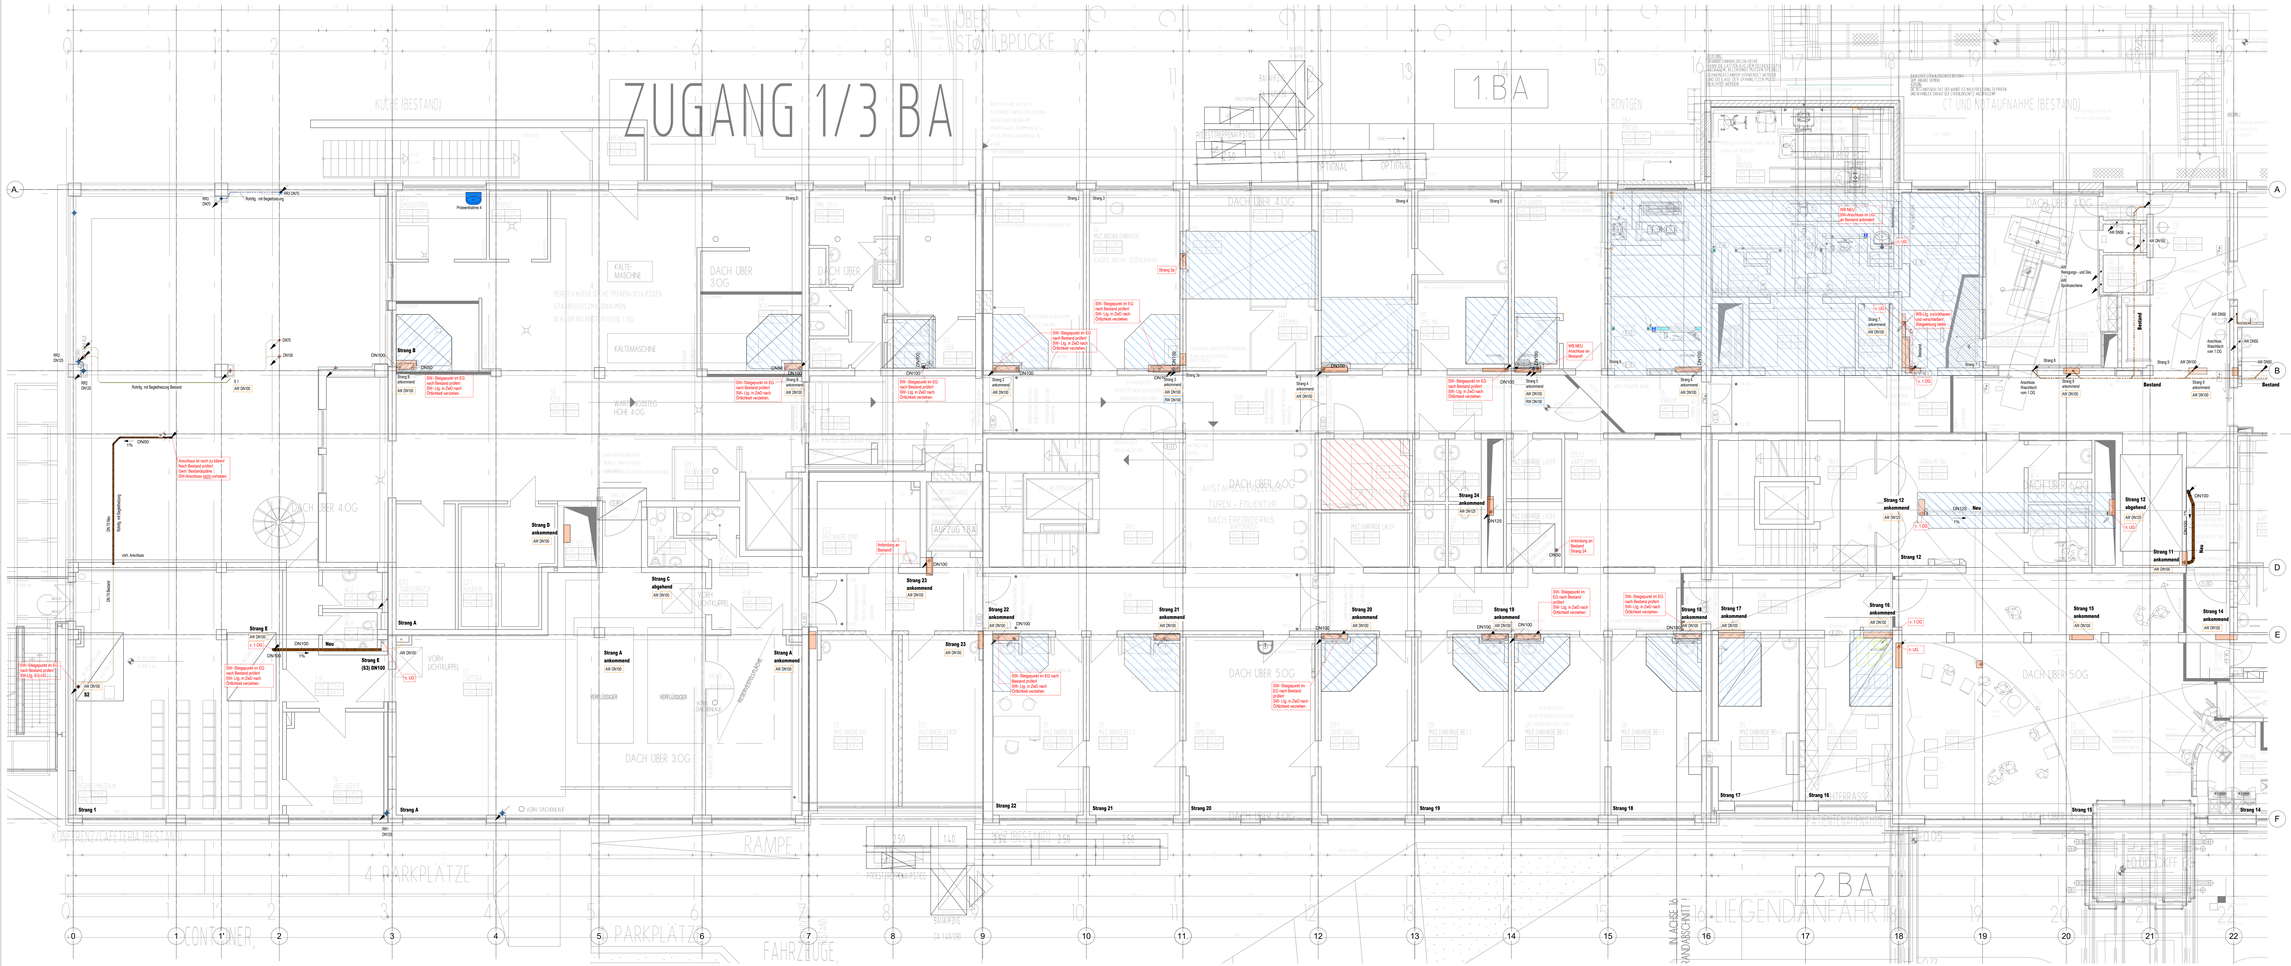

LEGENDE

Rohre Sanitär

Schmutzwasser Neu	Schmutzwasser Bestand
Regenwasser Neu	Regenwasser Bestand
Entlüftung Neu	Entlüftung Bestand

	Spüle		WC
	Duschwanne		Ablauf Dusche
	Waschbecken		Probeentnahmestelle
	Spüle inkl. Spülmaschine		

Anschlüsse Sanitär wenn nicht anders angegeben:

	Entwässerung:
WC	DN 100
Bodenablauf	DN 100
Urinal	DN 50
Waschbecken	DN 50
Waschtrocken	DN 50
Spüle	DN 50
Geschirrspülmaschine	DN 50

Dimension Objektanschluß siehe jeweiliges Schema.

Ständige Schmutz- und Regenwasserleitungen sind in abgehängter Decke und Schächten mit Schallschutz zu versehen. Regenwasserlg sind zu dämmen.

Alle Leitungen sind nach MLAR zu verlegen. Brandschutzdurchführungen müssen zwingendbeachtet und entsprechend verschlossen werden.

Bauvorhaben:	Bauherr:
Sanierung St. Vincenz Krankenhaus Diez Adelheidstraße 2 65582 Diez	Krankenhausges. St. Vincenz MBH Auf dem Schafsberg 65549 Limburg

Index	Änderung	Datum	Gezeichnet
D	neuen Architektenstand v. 20.08.2025 eingearbeitet	09.10.2025	ik
C	neuen Architektenstand v. 17.03.2025 eingearbeitet	28.03.2025	ik
B	BIM-Leitungsführung eingepasst	11.07.2024	ik
A	neuen Architektenplan eingearbeitet	01.02.2024	ik

Urheber-Rechte an diesem Plan und allen in Anlagen und Berichten. Tatsächlich Verfügung und Rechtsnachfolge sind ohne unser Einverwilligung nicht zulässig. Verletzungen werden gerichtlich verfolgt.

Ausführungsplanung

Entwässerung

Planungsphase:

Projekt-Nr.	1908	Projekt-Bearbeiter:	
Datum/Erstellt	14.07.2023		
Plotdatum			
Planart	Grundriss		
Gezeichnet	ES	Projekt-Architekt:	
Bauteil	-		
Format	841x1189		
Maßstab	1:50		

Planungsnummer: 1906_410_5_GR_00_ENT_D

Dateiverwaltung: 1906_410_5_GR_00_ENT_D