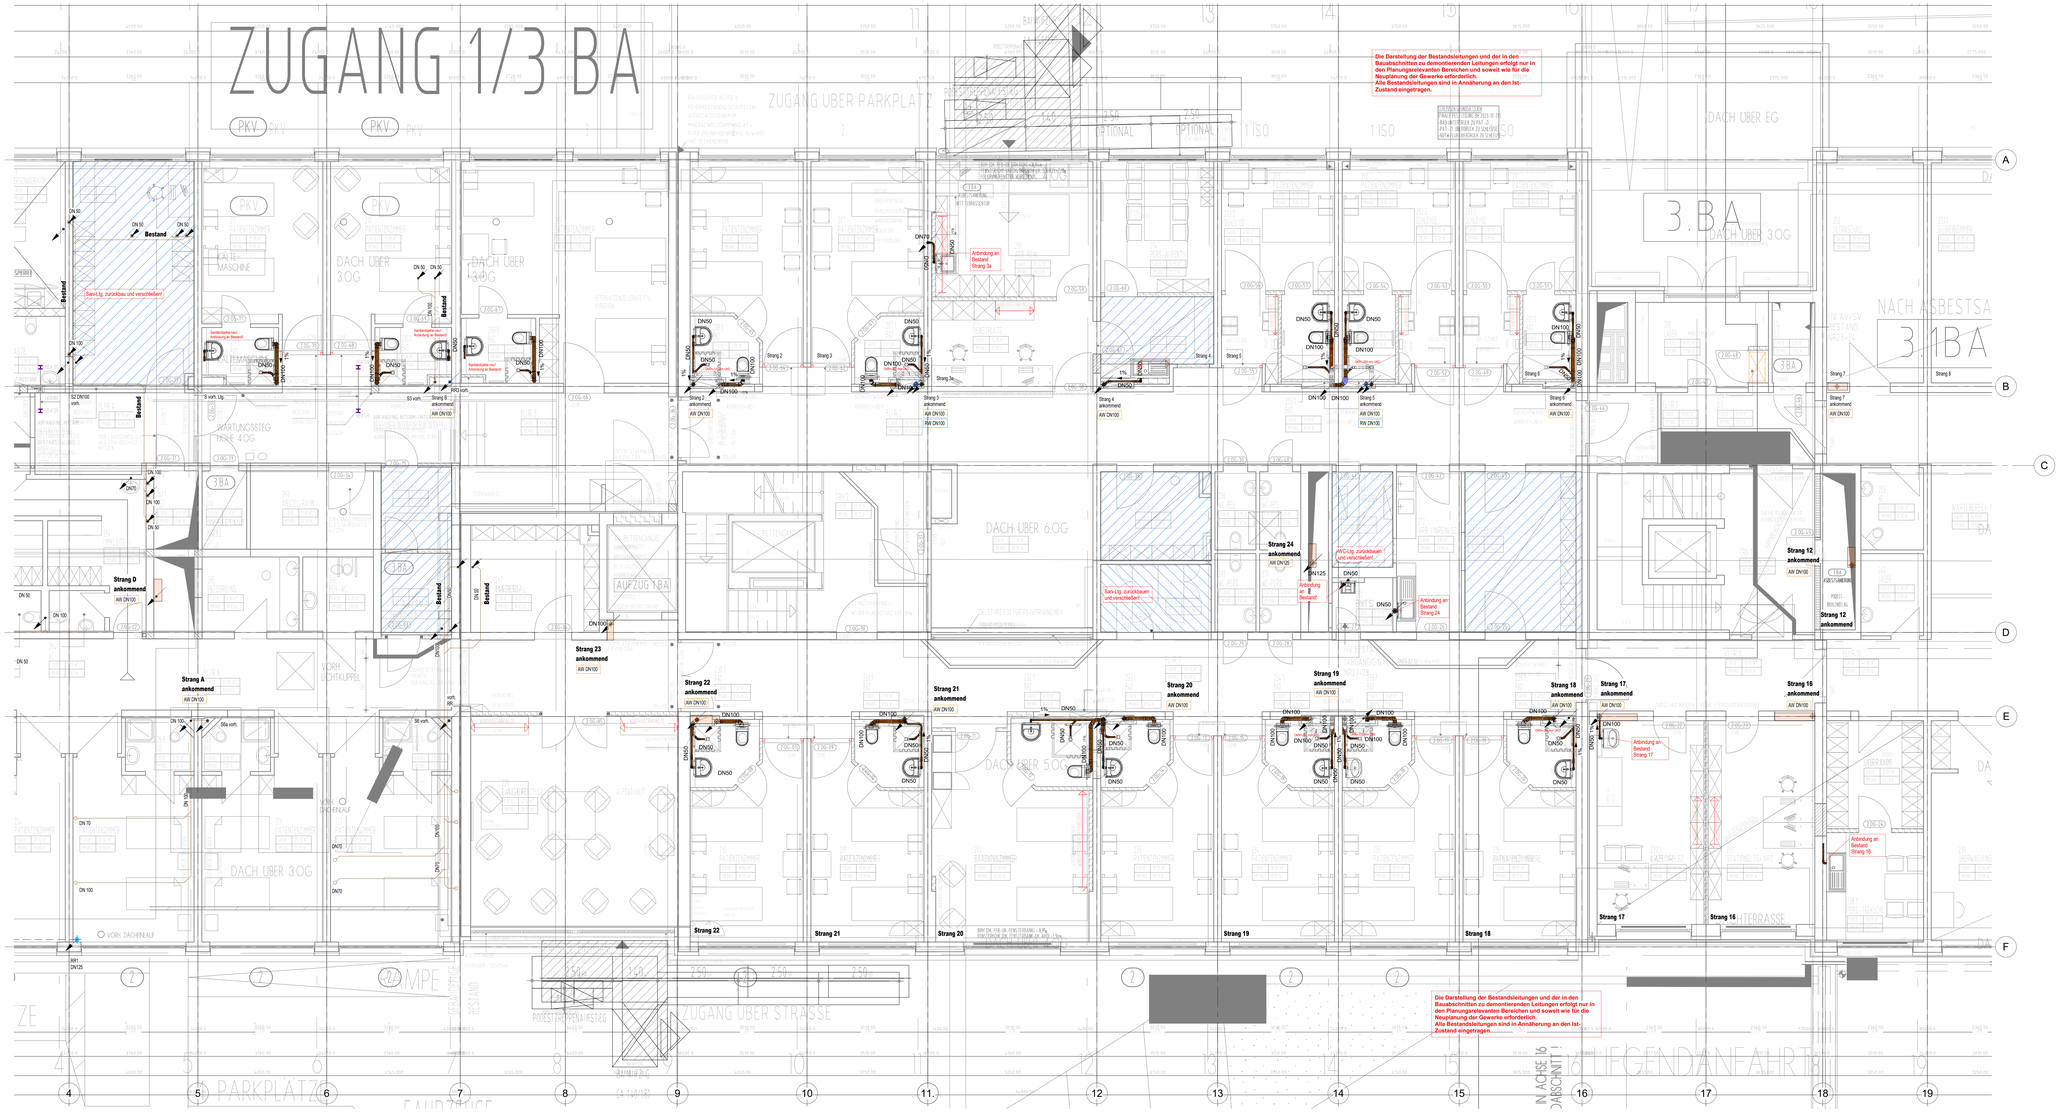

LEGENDE

Rohre Sanitär

- Schmutzwasser Neu
- Regenwasser Neu
- Entlüftung Neu
- Schmutzwasser Bestand
- Regenwasser Bestand
- Entlüftung Bestand

- Spüle
- WC
- Duschwanne
- Ablauf Dusche
- Waschbecken
- Probeentnahmestelle
- Spüle inkl. Spülmaschine

Anschlüsse Sanitär wenn nicht anders angegeben:

	Entwässerung:
WC	DN 100
Bodenablauf	DN 100
Urinal	DN 50
Ausgußbecken	DN 50
Waschbecken	DN 50
Spüle	DN 50
Geschirrspülmaschine	DN 50

Dimension Objektanschluß siehe jeweiliges Schema.

Sämtliche Schmutz- und Regenwasserleitungen sind in abgehängter Decke und Schächten mit Schallschutz zu versehen. Regenwasserfrtg sind zu dämmen.

Alle Leitungen sind nach MLAR zu verlegen.
Brandschutzdurchführungen müssen zwingendbeachtet und entsprechend verschlossen werden.

Index	Änderung	Datum	Gezeichnet
D	neuen Architektenstand v. 20.08.2025 eingearbeitet	08.10.2025	ik
C	neuen Architektenstand v. 17.03.2025 eingearbeitet	28.03.2025	ik
B	Leitungsführung angepasst	11.07.2024	ik
A	neuen Architektenplan eingearbeitet	01.02.2024	ik

Bauvorhaben:
Sanierung
St. Vincenz Krankenhaus Diez
Adelheidstraße 2
65582 Diez

Bauherr:
Krankenhausges. St. Vincenz MBH
Auf dem Schafsberg
65549 Limburg

Planungsphase:
Ausführungsplanung

Gewerk:
Entwässerung

Projekt-Nr.	1906
Datum/Erstellt	14.07.2023
Plotdatum	
Planart	Grundrisse
Geschoss	2.OG
Blattteil	–
Format	841x1189
Maßstab	1:50

Freigabe Bauherr:

Freigabe Architekt:

1906_410_5_GR_02_ENT_D

Planbezeichnung

1906_410_5_GR_02_ENT_D

Dateibezeichnung