


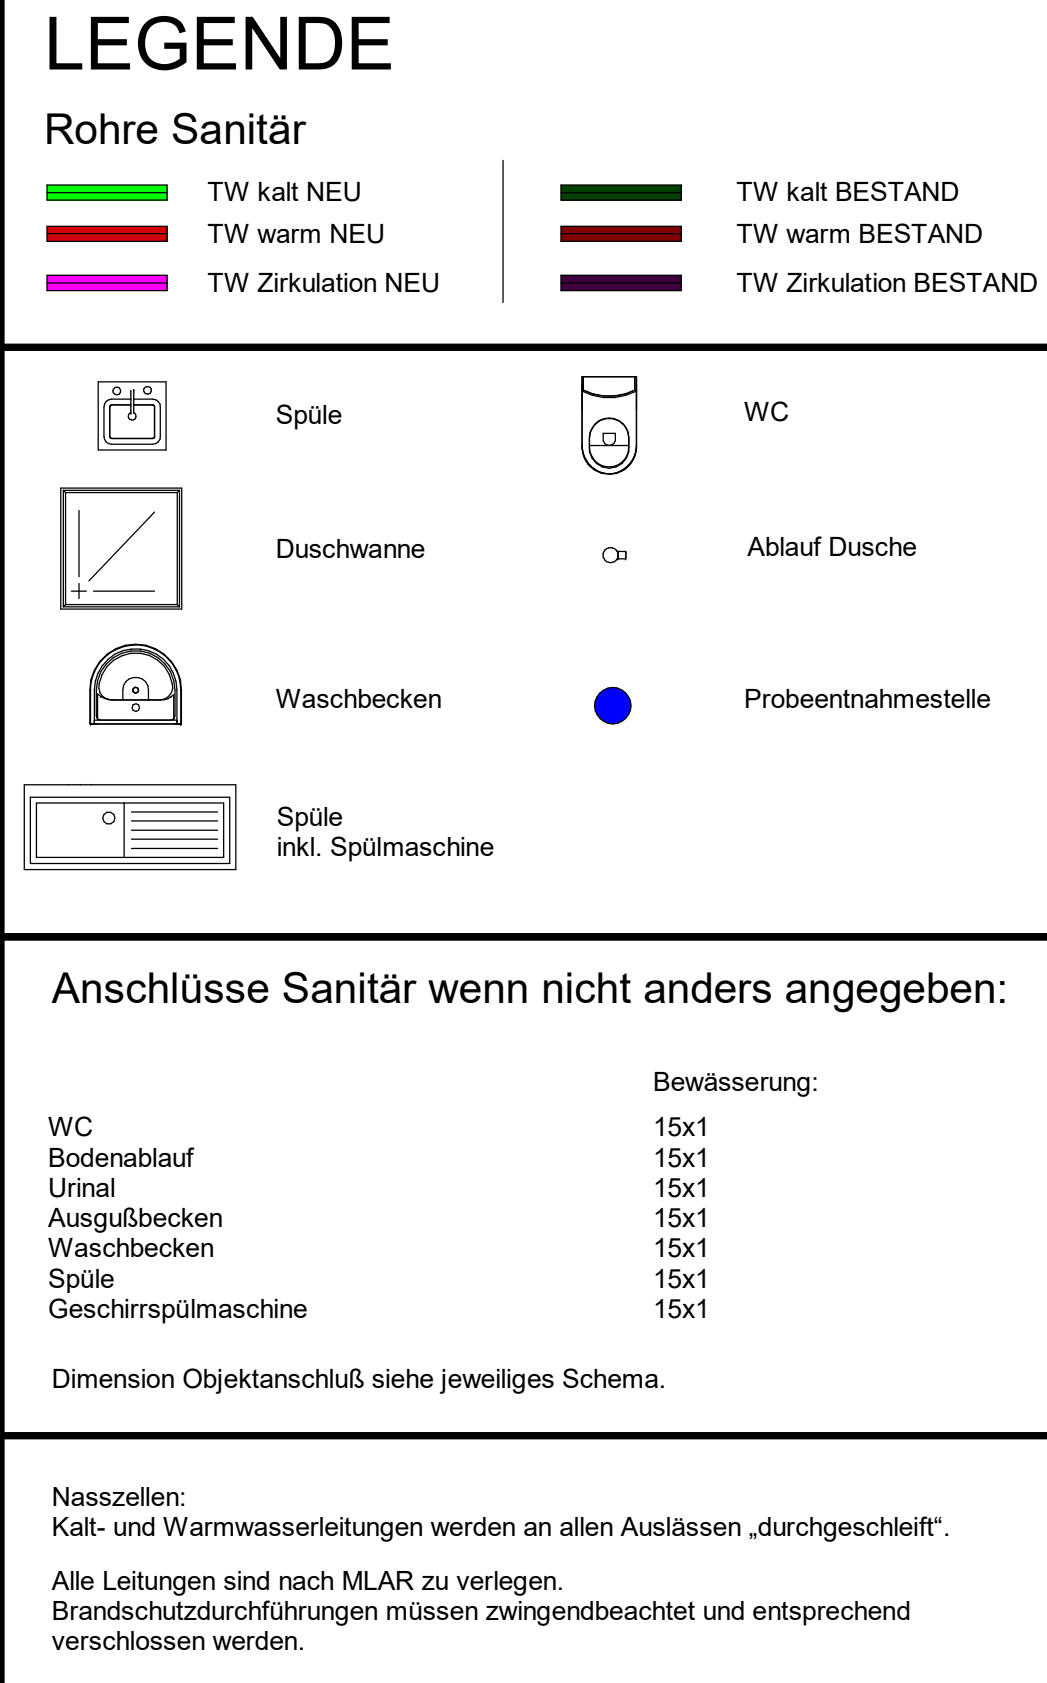

|   |                                              |                                                                                   |               |
|---|----------------------------------------------|-----------------------------------------------------------------------------------|---------------|
| Sanierung<br>St. Vincenz Krankenhaus Diez<br>Adelheidsteil 2<br>65582 Diez   |                                              | Bauart:<br><br>Krankenhaus St. Vincenz MBH<br>Auf dem Schalsberg<br>65549 Limburg |               |
|   |                                              |                                                                                   |               |
| D   | reuen Architektat v. 20.08.2025 eingetreltet |                                                                                   | 09.10.2025 is |
| D   | reuen Architektat v. 17.10.2025 eingetreltet |                                                                                   | 26.03.2025 is |
| B   | Lehrungföhrung eingestrelt                   |                                                                                   | 11.07.2024 is |
| B   | reuen Architektat eingetreltet               |                                                                                   | 01.02.2024 is |
|   | Änderung                                     | Datum                                                                             | Gezeichnet    |
| Diese Tabelle dient der Angabe von Änderungen an Vertragsunterlagen. Sonstige Änderungen und Änderungen an den Vertragsunterlagen sind in der Tabelle "Änderungen" zu verzeichnen. Die Änderungen sind in der Tabelle "Änderungen" zu verzeichnen. |                                              |                                                                                   |               |
| Ausführungsausplanung   |                                              | Bewässerung                                                                       |               |
| Phytosystem   | Dauer                                        | Freges Bauart                                                                     |               |
| Projektsite   | 1000                                         |                                                                                   |               |
| Datum Eintrilt   | 14.07.2023                                   |                                                                                   |               |
| Planungsart   |                                              |                                                                                   |               |
| Planungsart   | Grundriss                                    |                                                                                   |               |
| Gezeichnet:   | EG                                           | Freges Architekt                                                                  |               |
| Bearbeitet:   | —                                            |                                                                                   |               |
| Format:   | B1x1000                                      |                                                                                   |               |
| Multiscale   | 1:50                                         |                                                                                   |               |
| 1906_410_5_GR_00_BEW_D   |                                              | 1906_410_5_GR_00_BEW_D                                                            |               |
| Planungsart   |                                              | Ausführungsausplanung                                                             |               |