




4. Gangsanlage




3. Gangsanlage




2. Gangsanlage




1. Gangsanlage



Erdgeschoss



Kellergeschoß



Tafelplan

1906_410_5_SC_SA_001_-

LEGENDE SANITÄR

- Kaltwasser
- Warmwasser
- Zirkulation
- Ablauf
- Badewanne
- Toilette
- Neubau

Sanierung
St. Vinzenz Krankenhaus Diez
Adelheidsstraße 2
65592 Diez

Krankenhausg. St. Vinzenz MBH
Auf dem Schatzberg
65549 Limburg

Ausführungsplanung		Strangschema Sanitär	
Physikalisch	100	Technische Zeichnung	
Datum/Zeichner	14.07.2023		
Prüfer	Strangplanung		
Gezeichnet	Strang 1 Teil 1		
Freigegeben	17.09.2024		