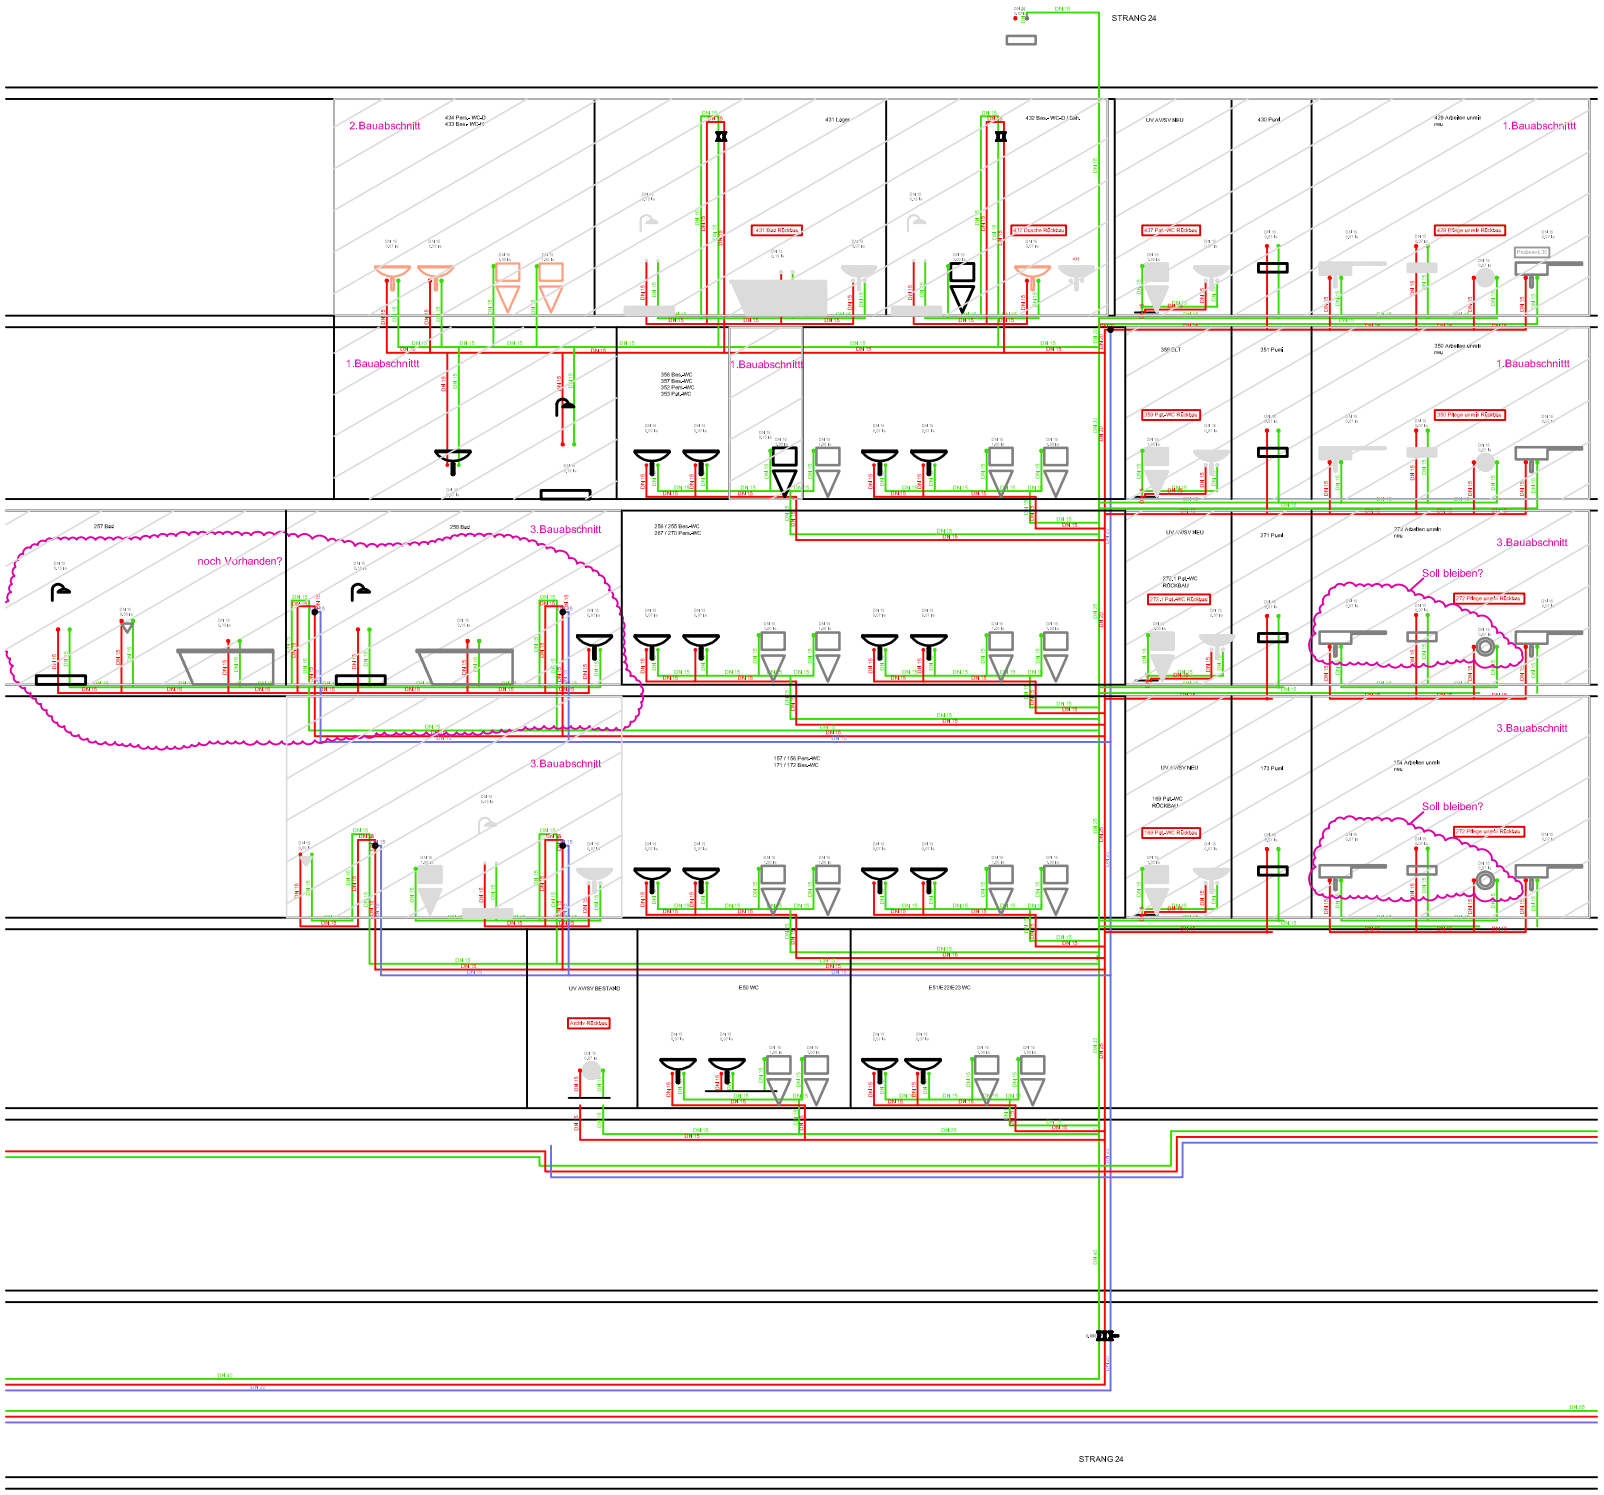

LEGENDE SANITÄR

- Kaltwasser
- Warmwasser
- Zirkulation
- Abbruch
- Bestand
- Austausch
- Neubau

Bauvorhaben:

Sanierung
St. Vincenz Krankenhaus Diez
Adelheidstraße 2
65582 Diez

Bauherr:

Krankenhausges. St. Vincenz MBH
Auf dem Schafsberg
65549 Limburg

Index	Änderung	Datum	Gezeichnet

Hinweise: Alle Maße sind vor Baubeginn Brttlich zu prüfen. Vor Montagebeginn sind Einbauten, Trassenverlauf, Befestigung und Wanddurchführungen mit den anderen Gewerken abzustimmen. Die zu Montagebeginn gültigen Grundrisse, Detailpläne und Deckenspiegel der Architekten sind zu berücksichtigen.

Ausführungsplanung

Planungsphase

Strangschema Sanitär

Gewerk:

Projekt-Nr:	1906
Datum/Erstellt:	14.07.2023
Plotdatum:	
Planart:	Strangschema
Geschoss:	-
Bauteil:	Strang 24
Format:	841x594
Maßstab:	-

Firma/ausführende Bauleitung:

Firma/ausführende Architekt:

1906_410_5_SC_SA_008_-

Planbezeichnung

1906_410_5_SC_SA_008_.dwg

Dateibezeichnung