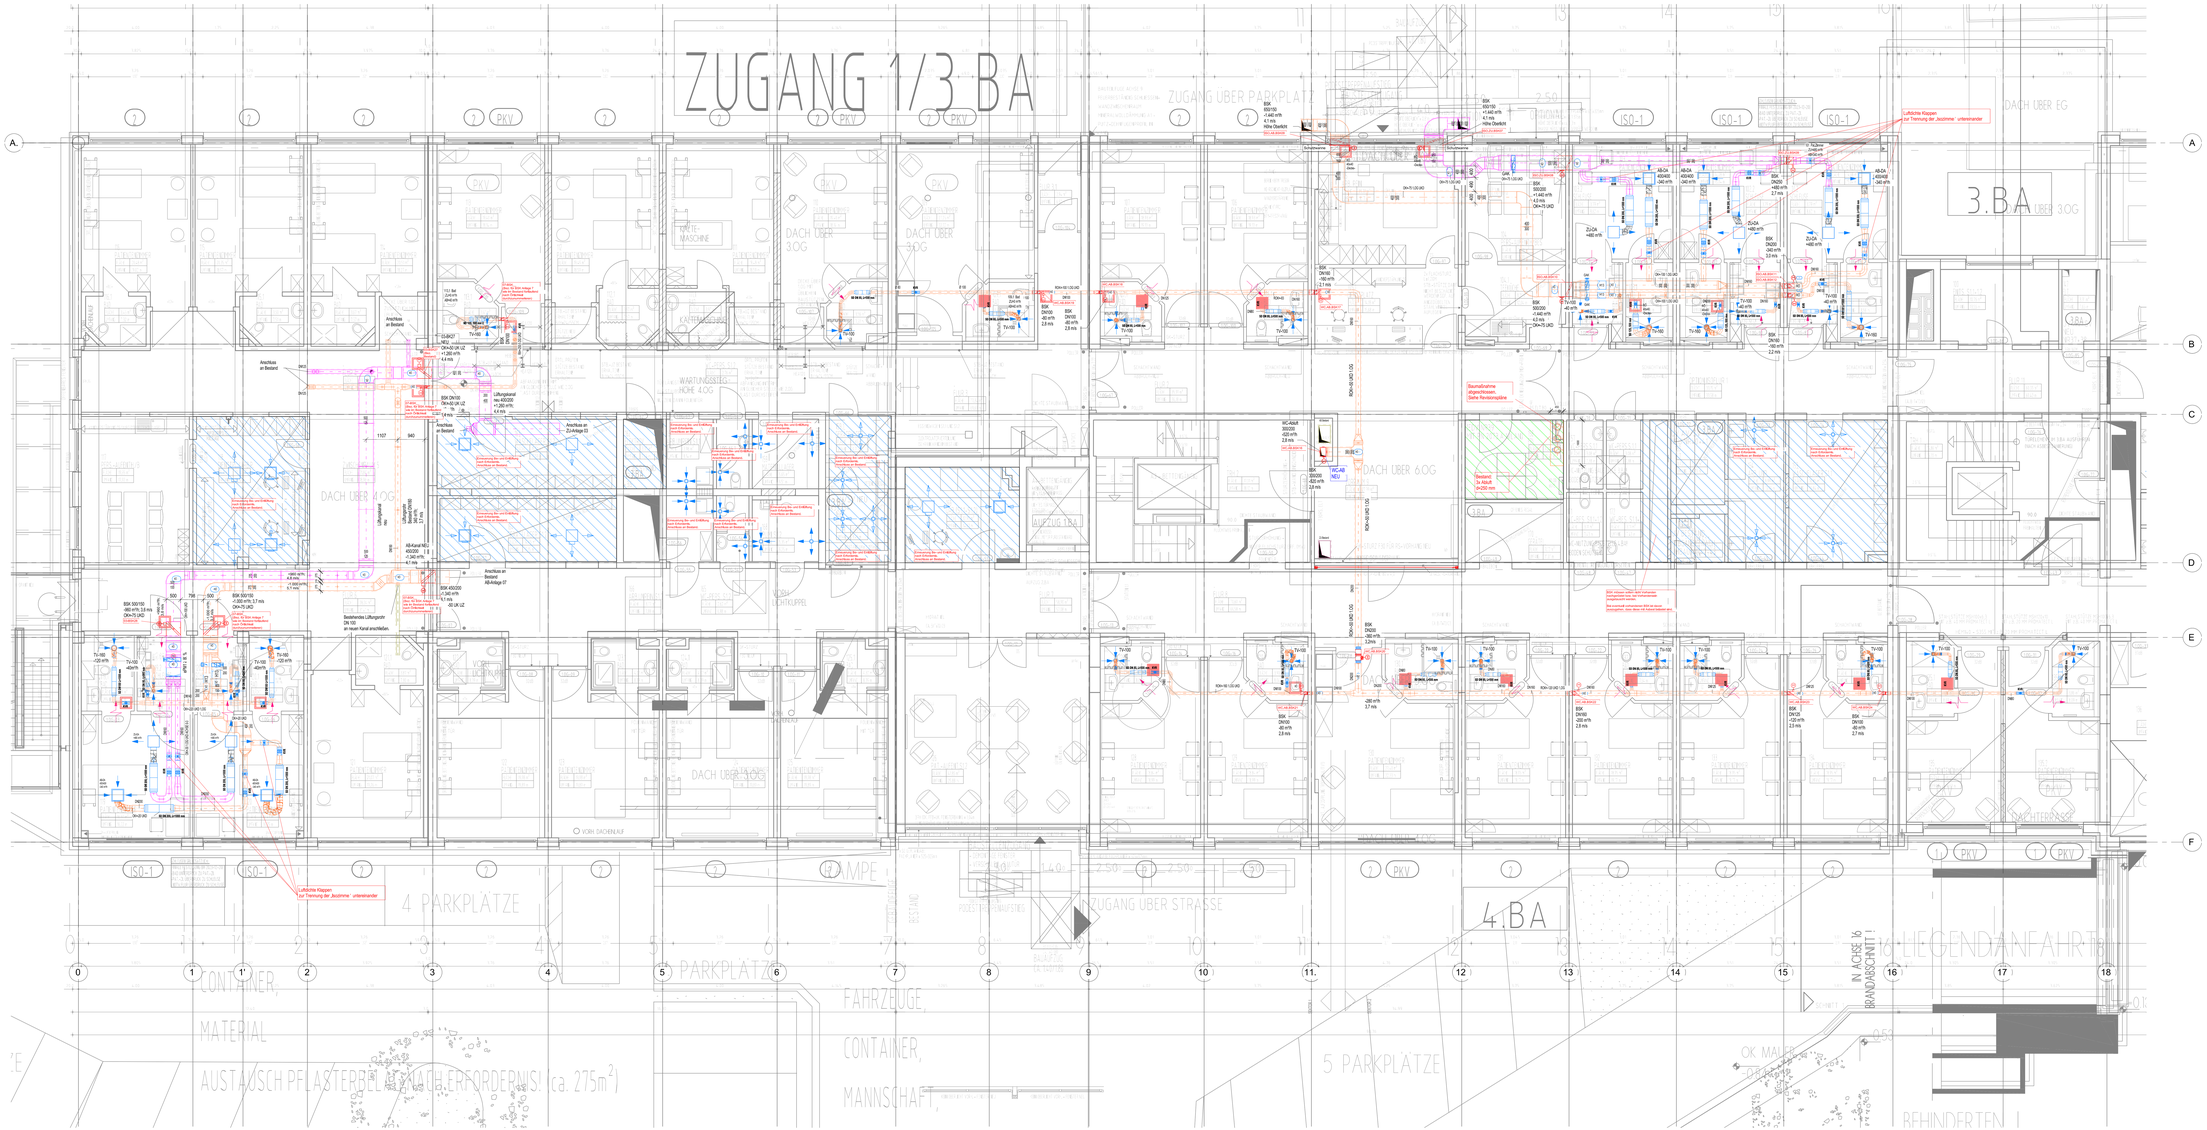
ZUGANG 1/3 BA
3.BA
4.BA
4 PARKPLÄTZE
5 PARKPLÄTZE
ZUGANG UBER STRASSE
LIEGENDANFAHRT
DACH UBER 6OG
DACH UBER 3OG
DACH UBER EG
WARTUNGSEBENE HÖHE 4.OG
AUFZUG 1/2 BA
Luftdichte Klappen zur Trennung der Jacoimmer untereinander
Raumaufnahme abgeschlossen. Siehe Revisionspläne
Bestand: 1x Abluft 2x250 mm
Anschluss an Bestand
Anschluss an – Zuluftdrossel 27
Anschluss an Bestand – Abluftdrossel 27
Bestehendes Lüftungsrohr DN 150 an neuen Kanal anschließen.
Lüftungsgerät neu 400/200 +1.260 m²h; 4.4 m/s
Lüftungsgerät neu 400/200 +1.260 m²h; 6.1 m/s
Lüftungsgerät neu 400/200 +1.340 m²h; 6.1 m/s
Lüftungsgerät neu 400/200 +1.340 m²h; 6.1 m/s
BSK 500/100 -800 m³/h; 2.8 m/s DN+75 LKO
BSK 500/100 +1.300 m³/h; 1.7 m/s DN+75 LKO
BSK 400/200 +1.340 m³/h; 6.1 m/s -50 LK UZ
BSK 500/100 +1.440 m³/h; 4.7 m/s Höhe Überlauf
BSK 500/200 +1.440 m³/h; 1.8 m/s DN+75 LKO
BSK DN100 -100 m³/h; 2.1 m/s
BSK DN100 -40 m³/h; 2.0 m/s
BSK DN100 -40 m³/h; 2.0 m/s
BSK DN100 -100 m³/h; 2.1 m/s
BSK DN100 -100 m³/h; 2.1 m/s
BSK DN100 -100 m³/h; 2.1