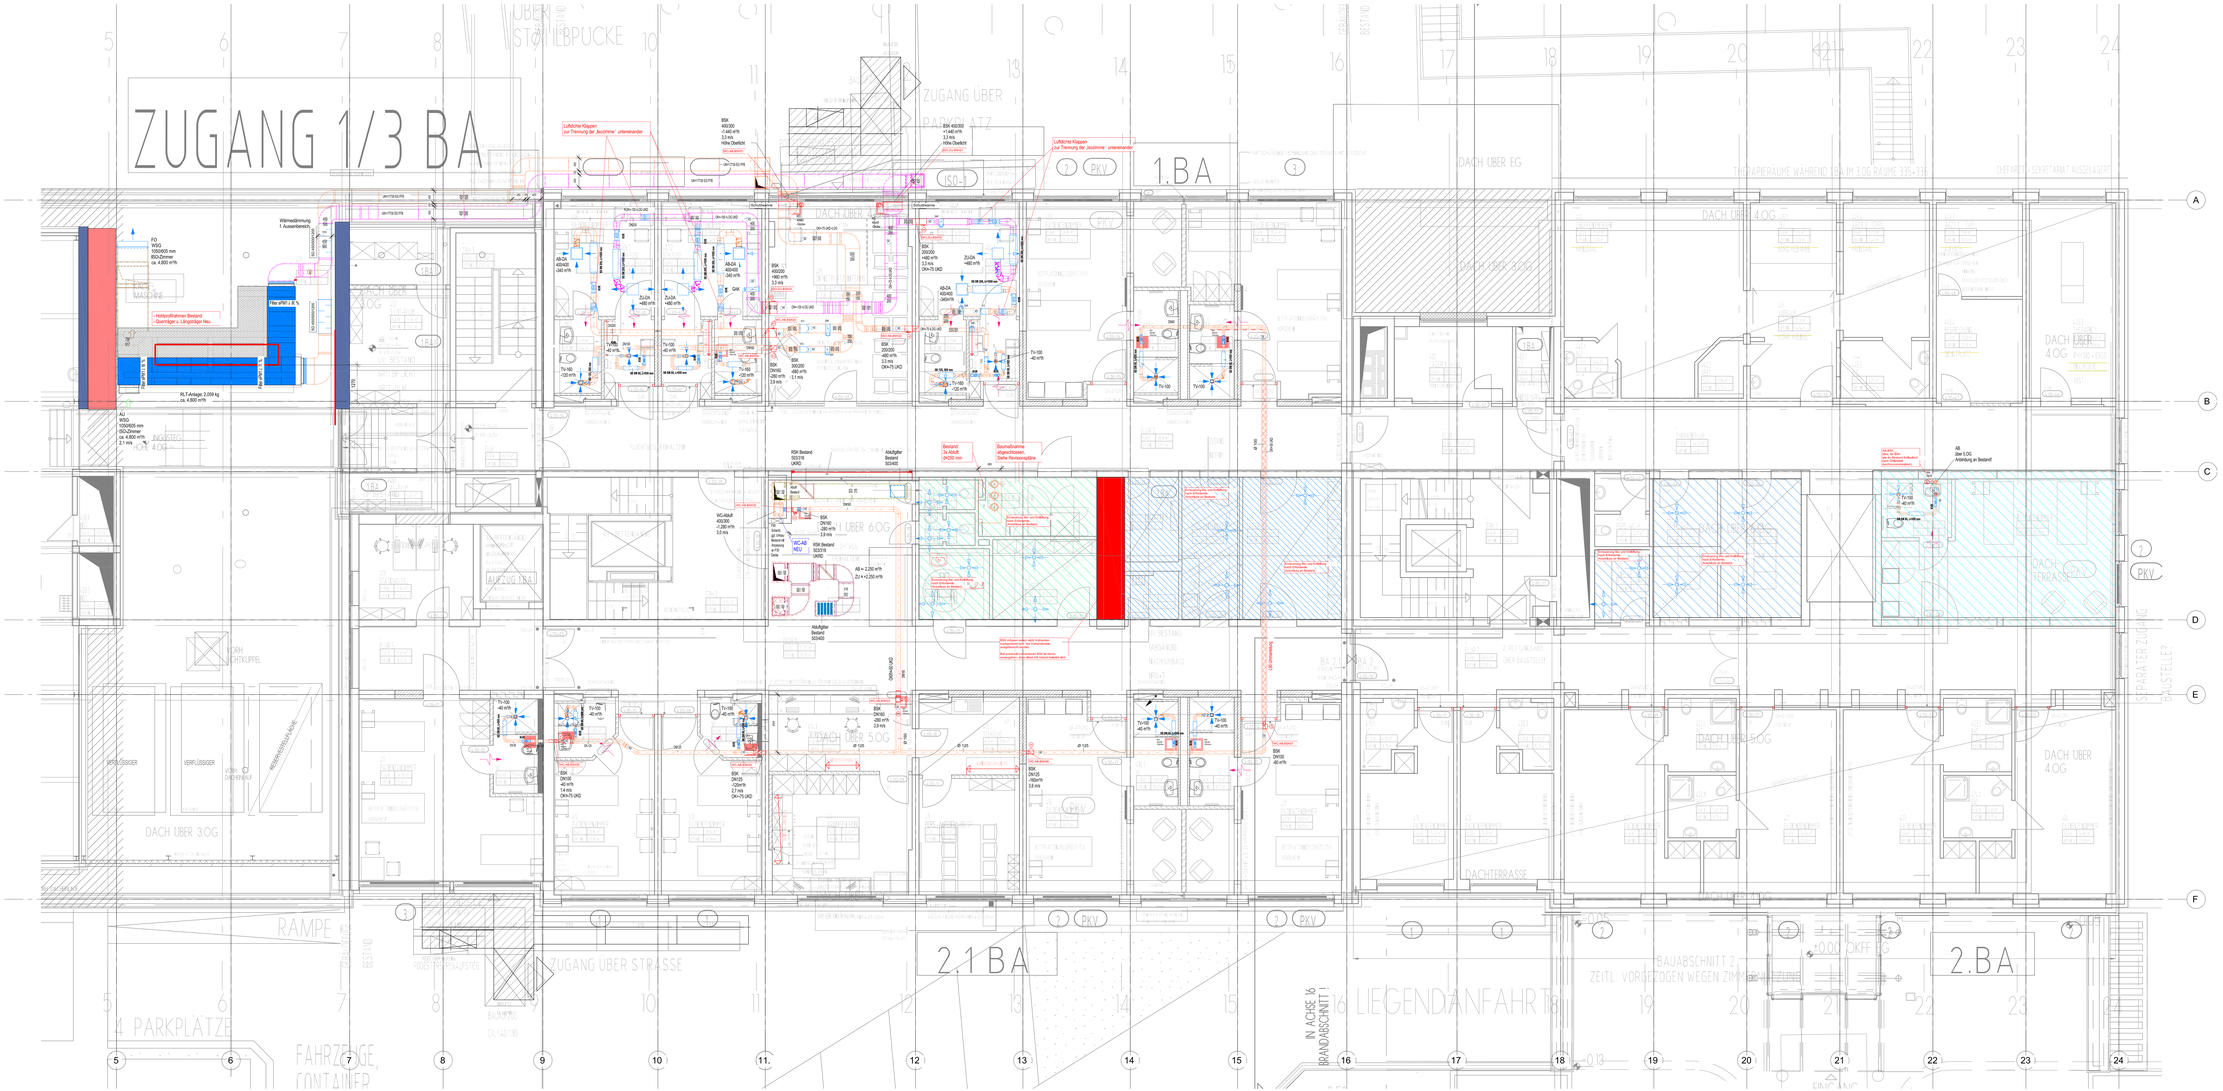

LEGENDE

Abluft	Zuluft	Fortluft	Außenluft
Abluft Bestand	Zuluft Bestand	L90	

Einbauteile / Auslässe

	Volumenstromregler, rund VVR = Variabler Volumenstromregler KVR = Konstanter Volumenstromregler		AB-Drallauslass
	Schalldämpfer, rechteckig		ZU-Drallauslass
	Schalldämpfer, rund		
	BSK - Brandschutzklappe mit Motor, rechteckig		AB -Tellerventil
	BSK - Brandschutzklappe mit Motor, rund		ZU -Tellerventil
	ePM1 ≥ 80 % - Zuluftfilter		Außenluftgitter
	H13 - Abluftfilter		ZU - Gitter
	Absperrklappe		JK - Jalousieklappe Motor beliebig! Außen- und Fortluftklappen
	Luftdichte Klappe zur Trennung der Jacobimmer untereinander		INO - Reinigungsöffnung Kanal / Rohr
RM	RM - Kanalrauchmelder (mit DIBT-Zulassung) gemäß LUAR		STS - Siegelfuchstutzen
	Ventilator		

Alle Leitungen sind nach MLAR zu verlegen.
Brandschutzdurchführungen müssen zwingendbeachtet und entsprechend verschlossen werden.

Montage nur nach freigegebenen Montageplänen.

Bauvorhaben:	Bauherr:
Sanierung St. Vincenz Krankenhaus Diez Adolfsdistraße 2 65582 Diez	Krankenhausges. St. Vincenz MBH Auf dem Schafsberg 65549 Limburg

J	neuen Architektenstand v. 20.06.2025 eingearbeitet	08.10.2025	R.
I	Änderung RLT Anlage	04.07.2025	R.
H	BSK Achse 15/A/B und BSK< Bez. ergänzt	14.04.2025	R.
G	Anmerkungen vom TÜV eingearbeitet / Koordination mit ELT	18.03.2025	R.
F	Vertraf RLT-Kanäle an der Fassade gelöscht / Unterkonstruktion eingearbeitet	20.01.2025	R.
E	Änderung RLT-Gerät Dach u. Vertraf RLT-Kanäle an der Fassade	09.12.2024	R.
D	Abstimmung mit Brandschutz - / WC Lüftenerge eingegeben	03.09.2024	R.
C	Änderung WC-Abluft	12.08.2024	R.
B	RLT-Gerät im Paazenraum verschoben / Anmerkungen TÜV eingearbeitet	14.08.2024	R.
A	neuen Architektenplan eingearbeitet	01.02.2024	R.
Index	Änderung	Datum	Gezeichnet

Urheber-Rechte an diesem Entwurf bleiben bei uns. Kein Vervielfältigungsrecht Dritten. Transmittal, Weitergabe an Dritte erfolgen nur bei ausdrücklicher Zustimmung durch uns. Verstoßen Sie hiergegen haften wir nicht. Gültigkeit ist Ausdruck des Original-Dokuments mit Unterschrift.

Ausführungsplanung

Lüftung

Planungsphase

Projekt-Nr.	1906	Freigabe Bauherr:	
Datum/Erstellt	14.07.2023		
Plotdatum			
Planart	Grundriss		
Gezeichnet	KOD	Freigabe Architekt:	
Bearbeitet	-/-		
Format	B/H/1000		
Maßstab	1:50		

1906_430_5_GR_04_000_J

Planablaufnummer

1906_430_5_GR_04_000_J

Dateibezeichnung