



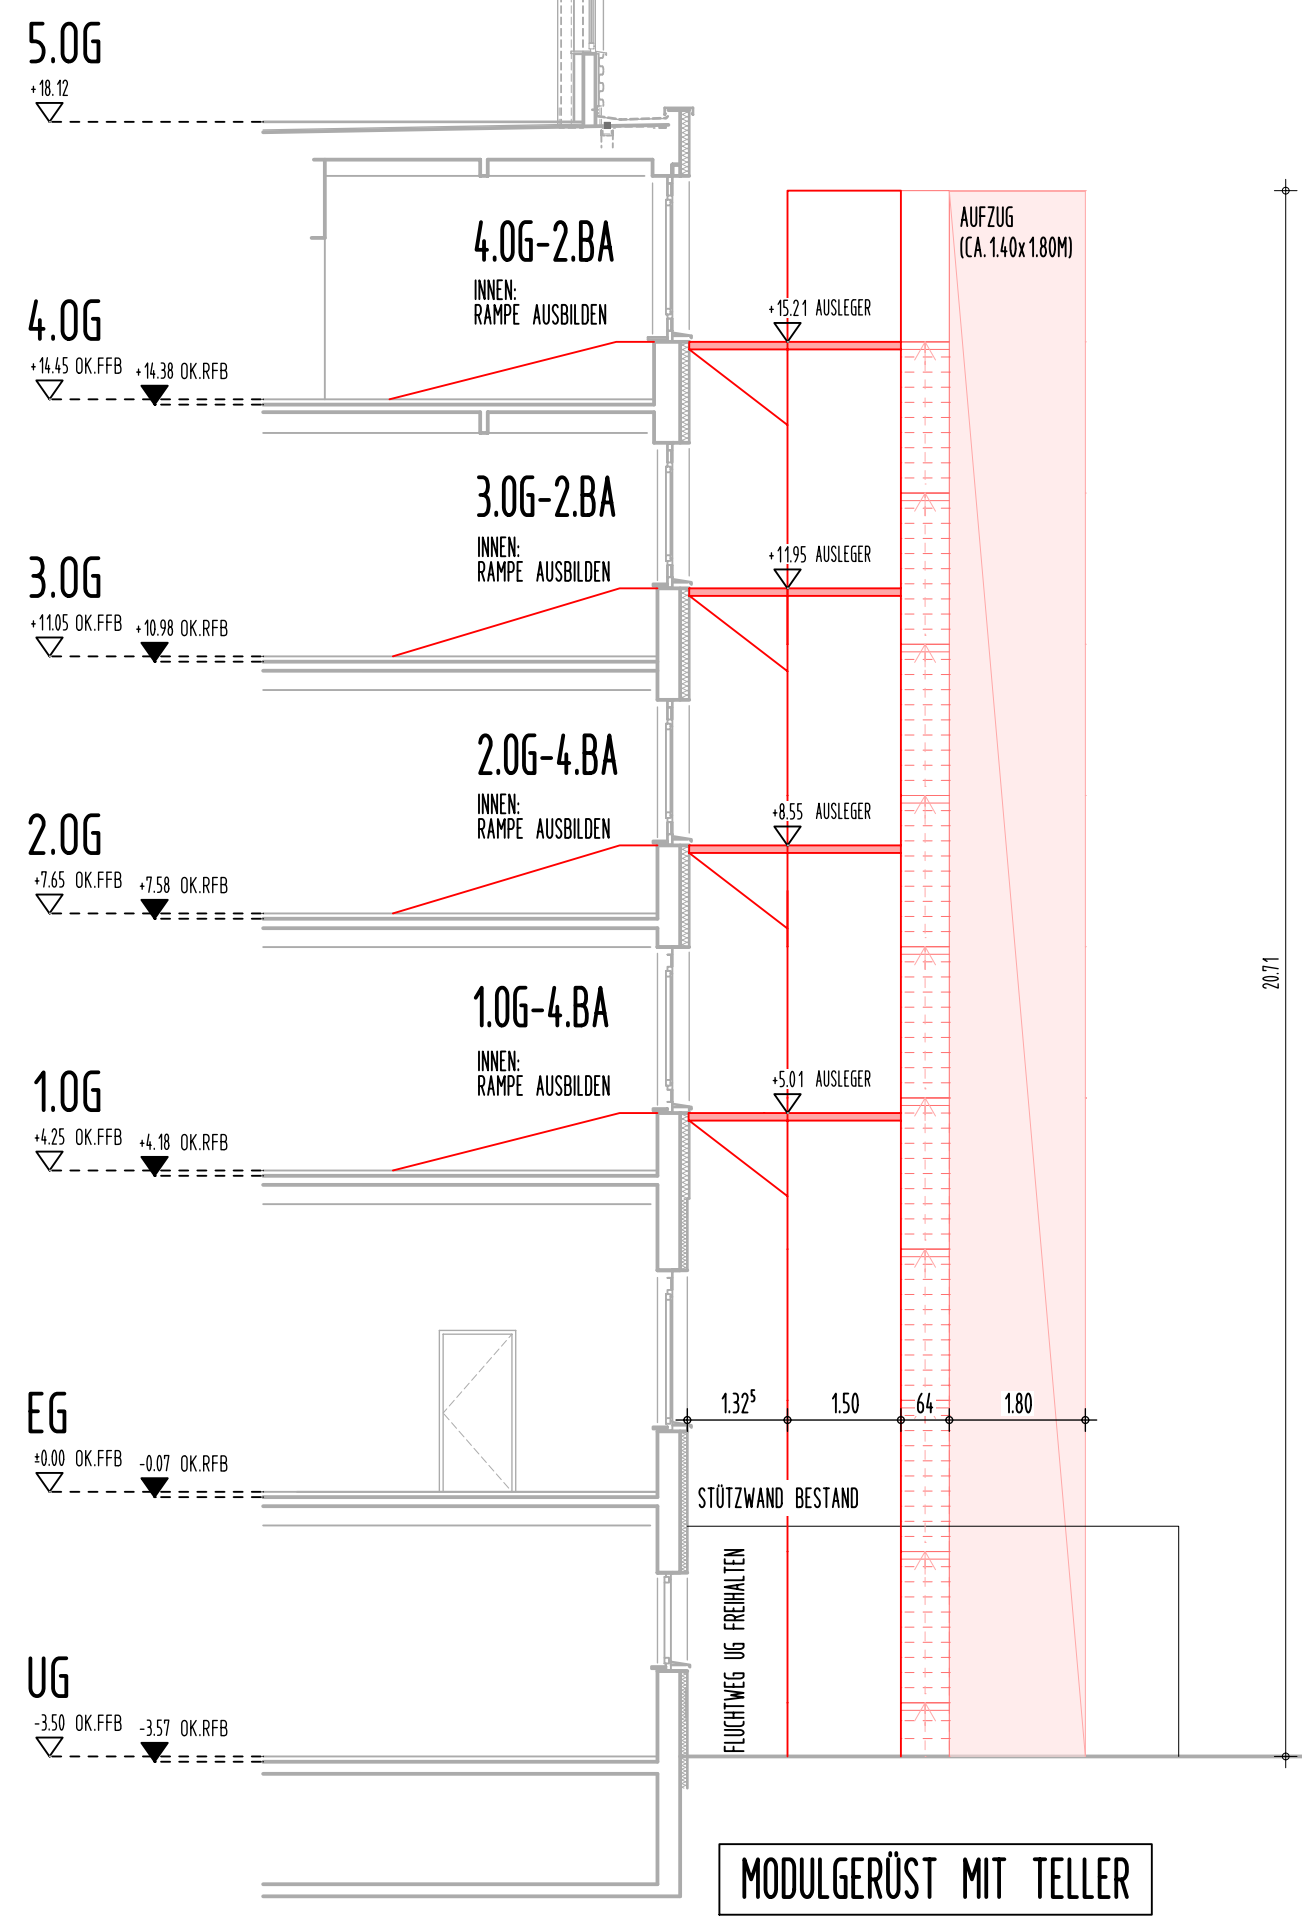


SCHNITT -
BST.-AUFZUG STRASSESEITE



ANSICHT STRASSESEITE

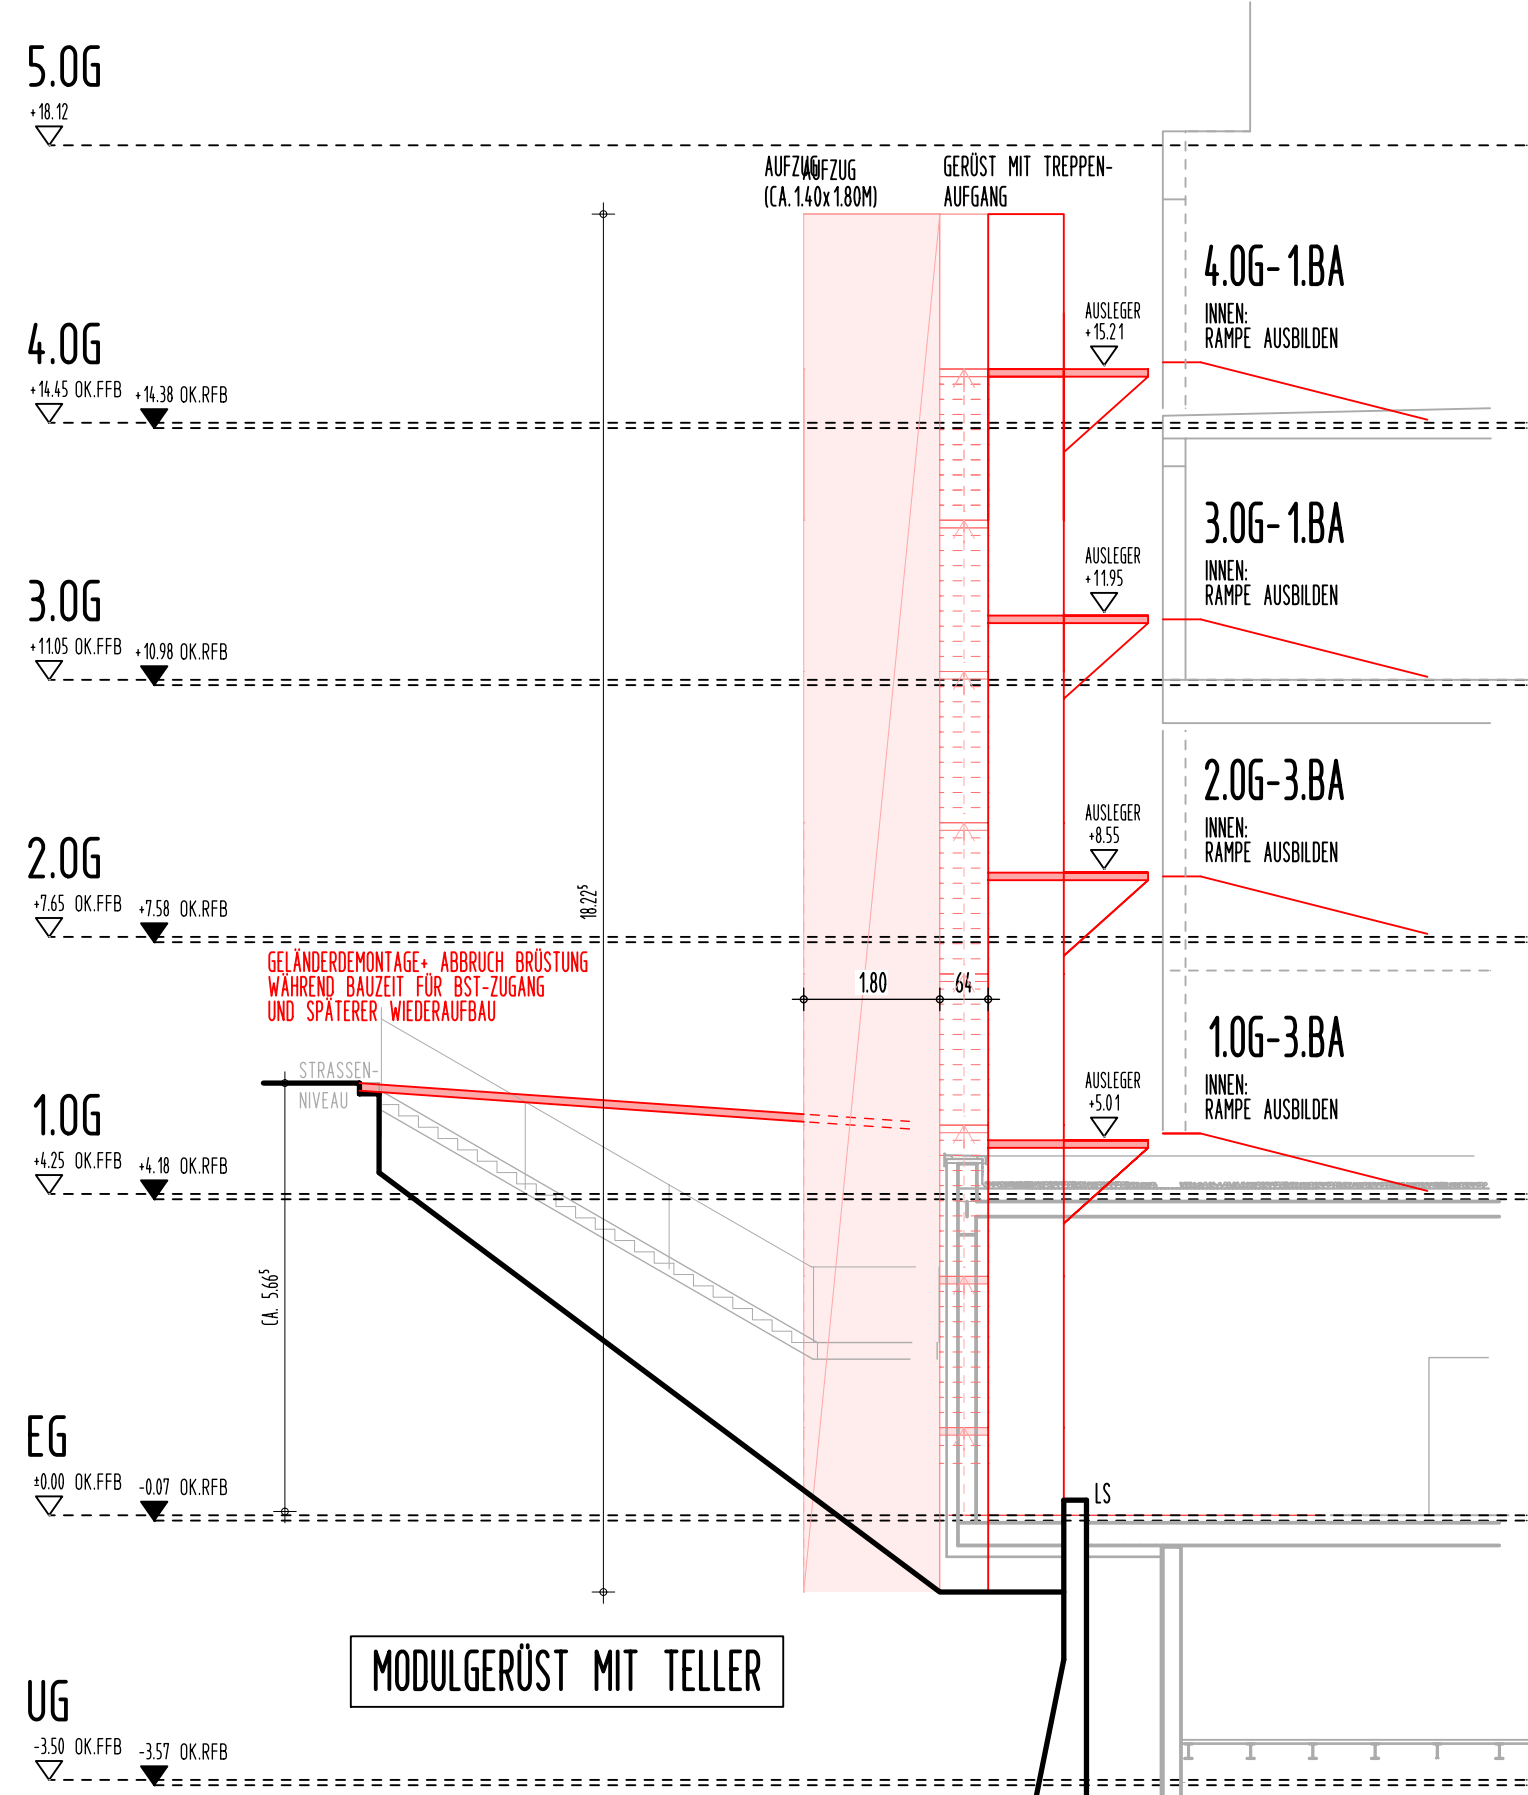

SCHNITT -
BST.-AUFZUG PARKPLATZSEITE

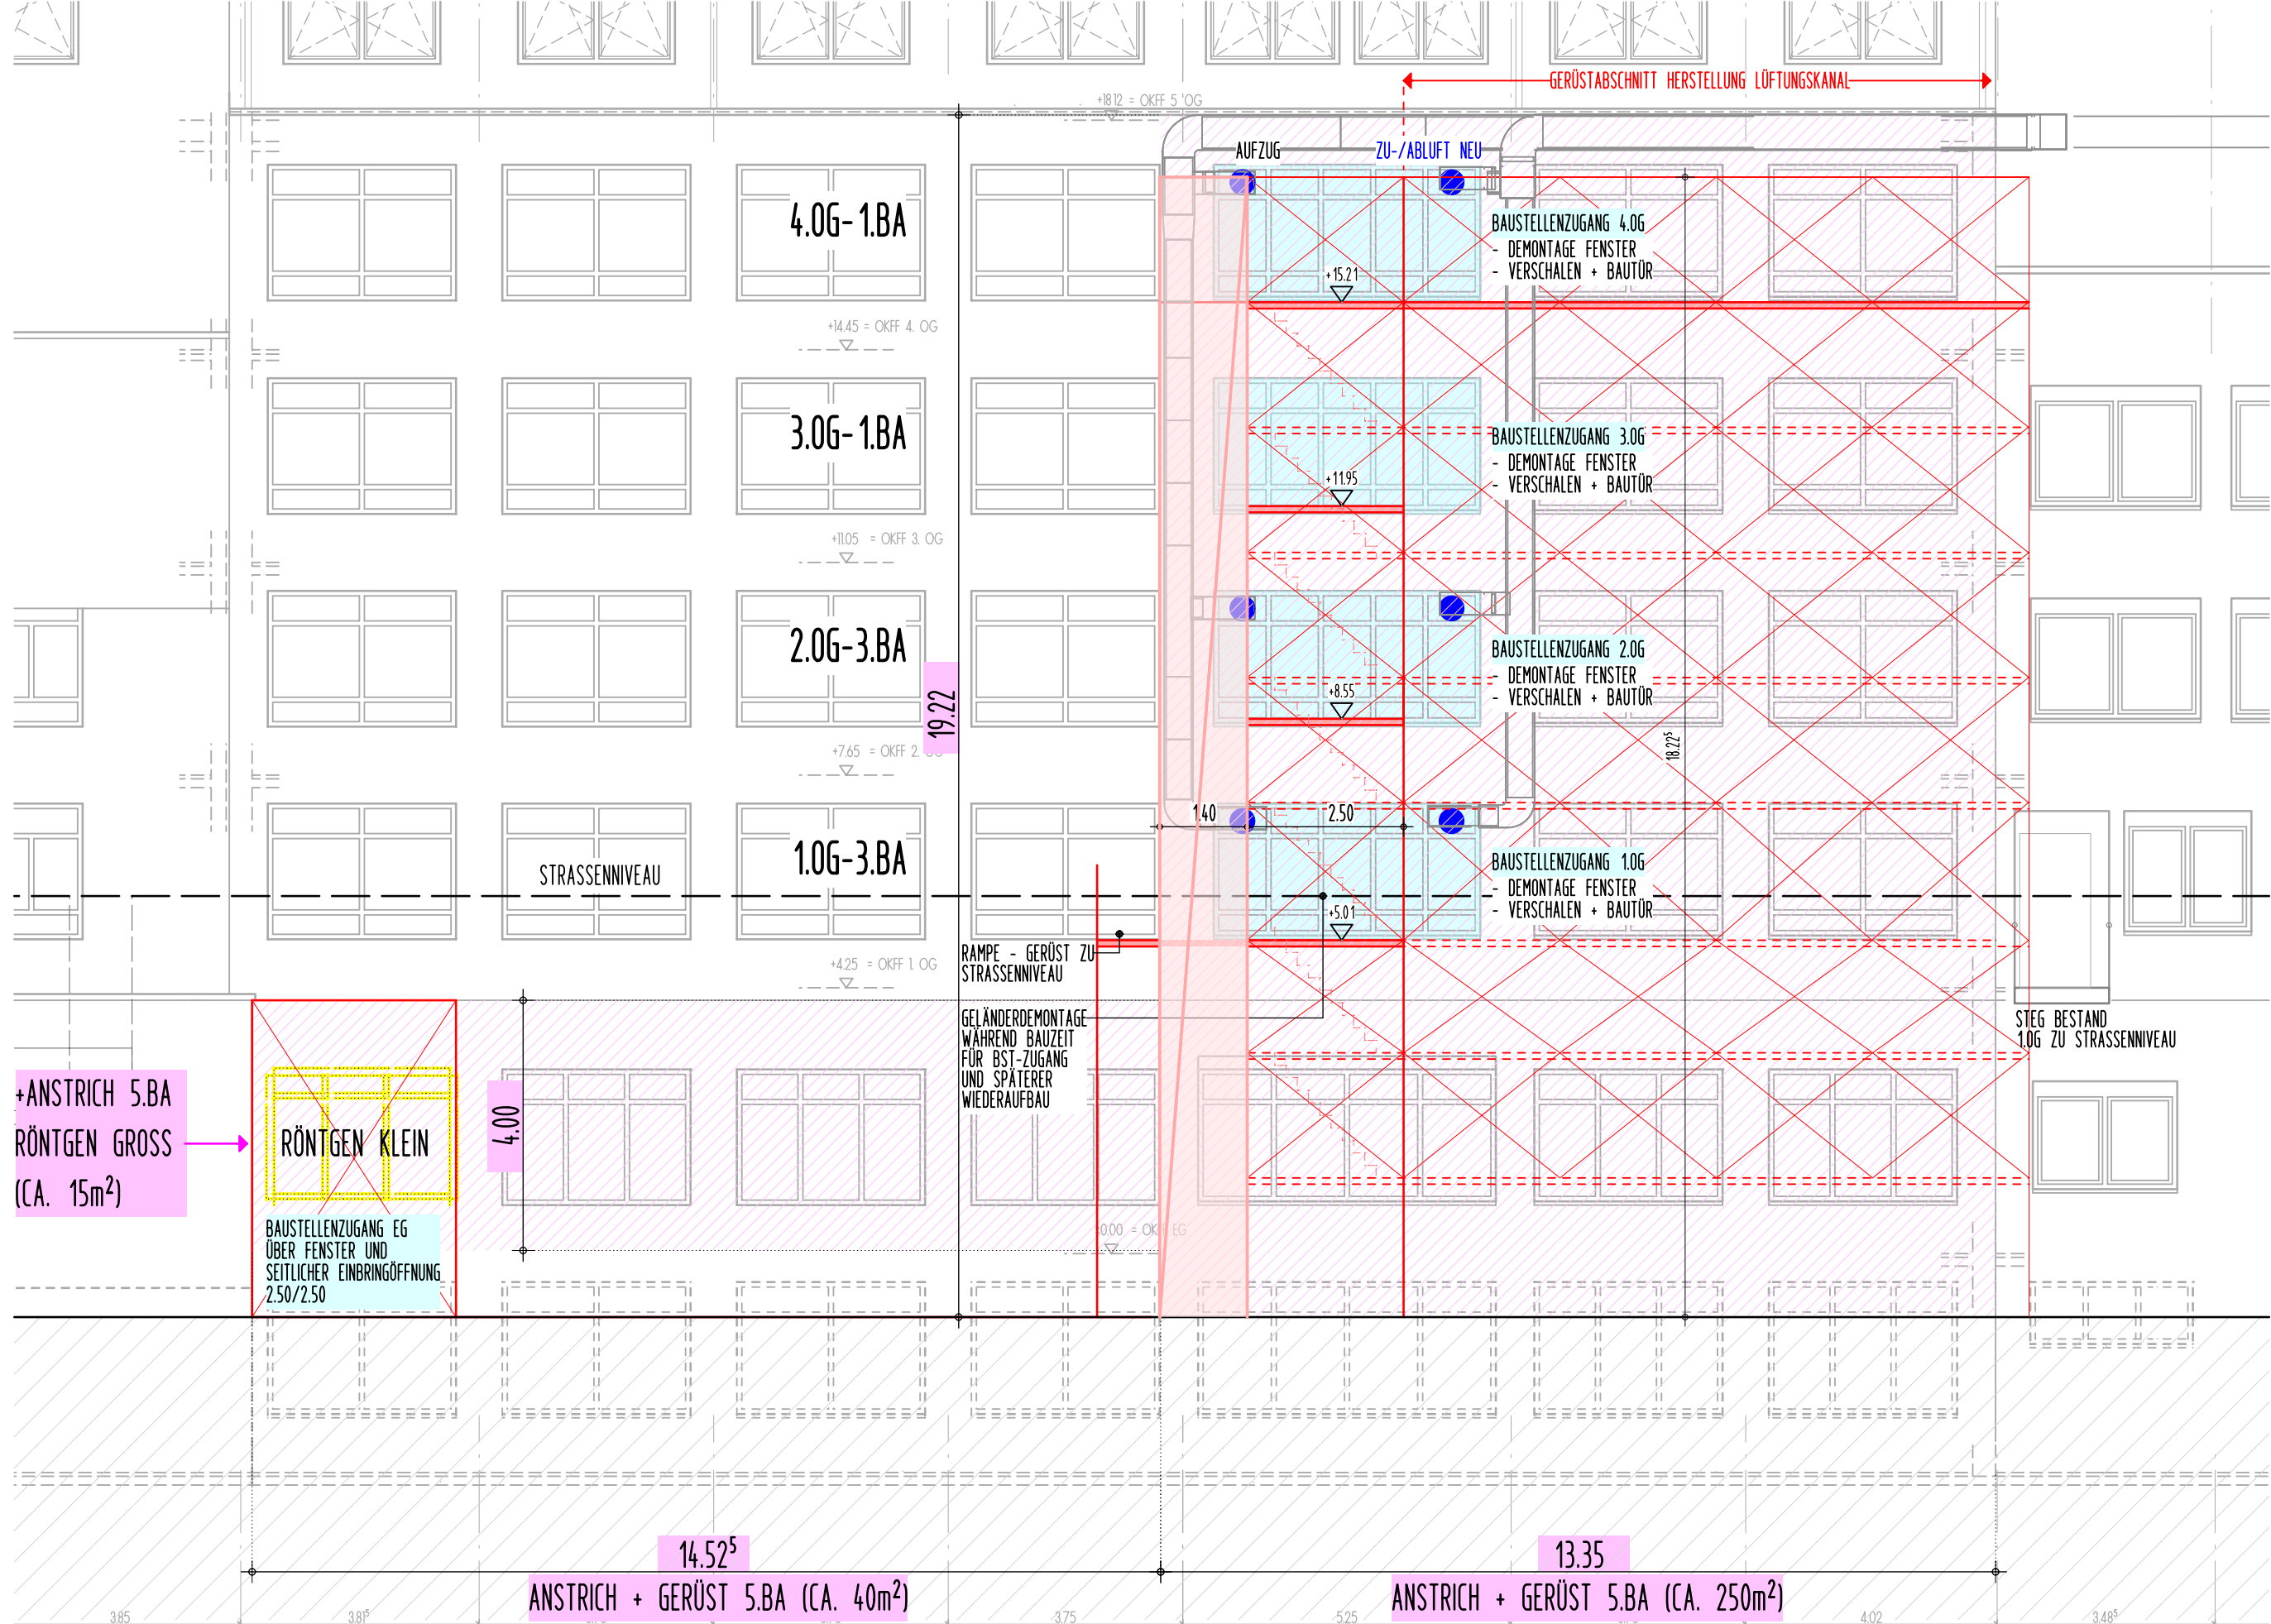

ANSICHT PARKPLATZSEITE



LEGENDE

	STAHLBETON, GÜTE NACH STATIK		OK.FFB: OBERKANTE FERTIGFUSSBODEN
	MAUERWERK		M: MOTOR FÜR SONNENSCHUTZ
	TROCKENBAU		RL: ROLLÄDEN
	BRANDWAND		LRH: LEICHTE ROHBAUHÖHE
	F 90 AB		F90: BRANDSCHUTZTAPEL NACH DIN 4102
	F 30 B		F30: BRANDSCHUTZTAPEL NACH DIN 18095
	NEU		F60: BRANDSCHUTZTAPEL NACH DIN 4102
	ABBRUCH		HK: HEIZKÖRPER
	BESTAND		

- ANGABE ALLER BRÜSTUNGS- U. TÜRHÖHEN VON OK. FERTIGFUSSBODEN !
- PLAN GILT NUR IN VERBINDUNG MIT:
 - DER GEPRÜFTE STATIK, DEN POSITIONS- UND KONSTRUKTIONSPÄNEN
 - DEM LÜFTUNGS- UND ENTWÄSSERUNGSGESUCH
 - DEM BRANDSCHUTZKONZEPT
 - DEM WÄRMESCHUTZ UND SCHALLSCHUTZNACHWEIS
- ALLE MASSE SIND ROHBAUMASSE UND AM BAU ZU PRÜFEN
- UNSTIMMIGKEITEN SIND MIT DER BAULEITUNG ABZUSPRECHEN !
- NACHTRÄGLICH ZU ERSTELLENDE ÖFFNUNGEN, DURCHBRÜCHE UND SCHLITZE SIND MIT DEM STATIKER ABZUSTIMMEN !

FÜR DIE FESTLEGUNG DER BRANDSCHUTZQUALITÄTEN IST AUSSCHLIESSLICH
DAS BRANDSCHUTZKONZEPT MASSGEBEND

AUFLAGEN DER BAUGENEHMIGUNG IN DIE PLÄNE EINGEARBEITET
BAUSCH. NR. : BA-029-070/23 VOM : 2023-11-14

BAUVORHABEN:	SANIERUNG ST. VINZENZ KRAKENHAUS DIEZ ADELHEIDSTRASSE 2, 65582 DIEZ	2073
BAUHERR:	KRAKENHAUSGES. ST. VINZENZ MBH AUF DEM SCHAFFSBERG, 65549 LIMBURG	DATUM GEZ./GEPR. INDEX
M. 1 : 100	STAND AUSSCHREIBUNG: 2026-05-11 BESTANDSPÄNE AUF GRUNDLAGE DER PLÄNE VON NAUJACK-RUPPENHÖRST ARCHITEXTENGROUPE	AA 1
	BAUSTELLENZUGANG	