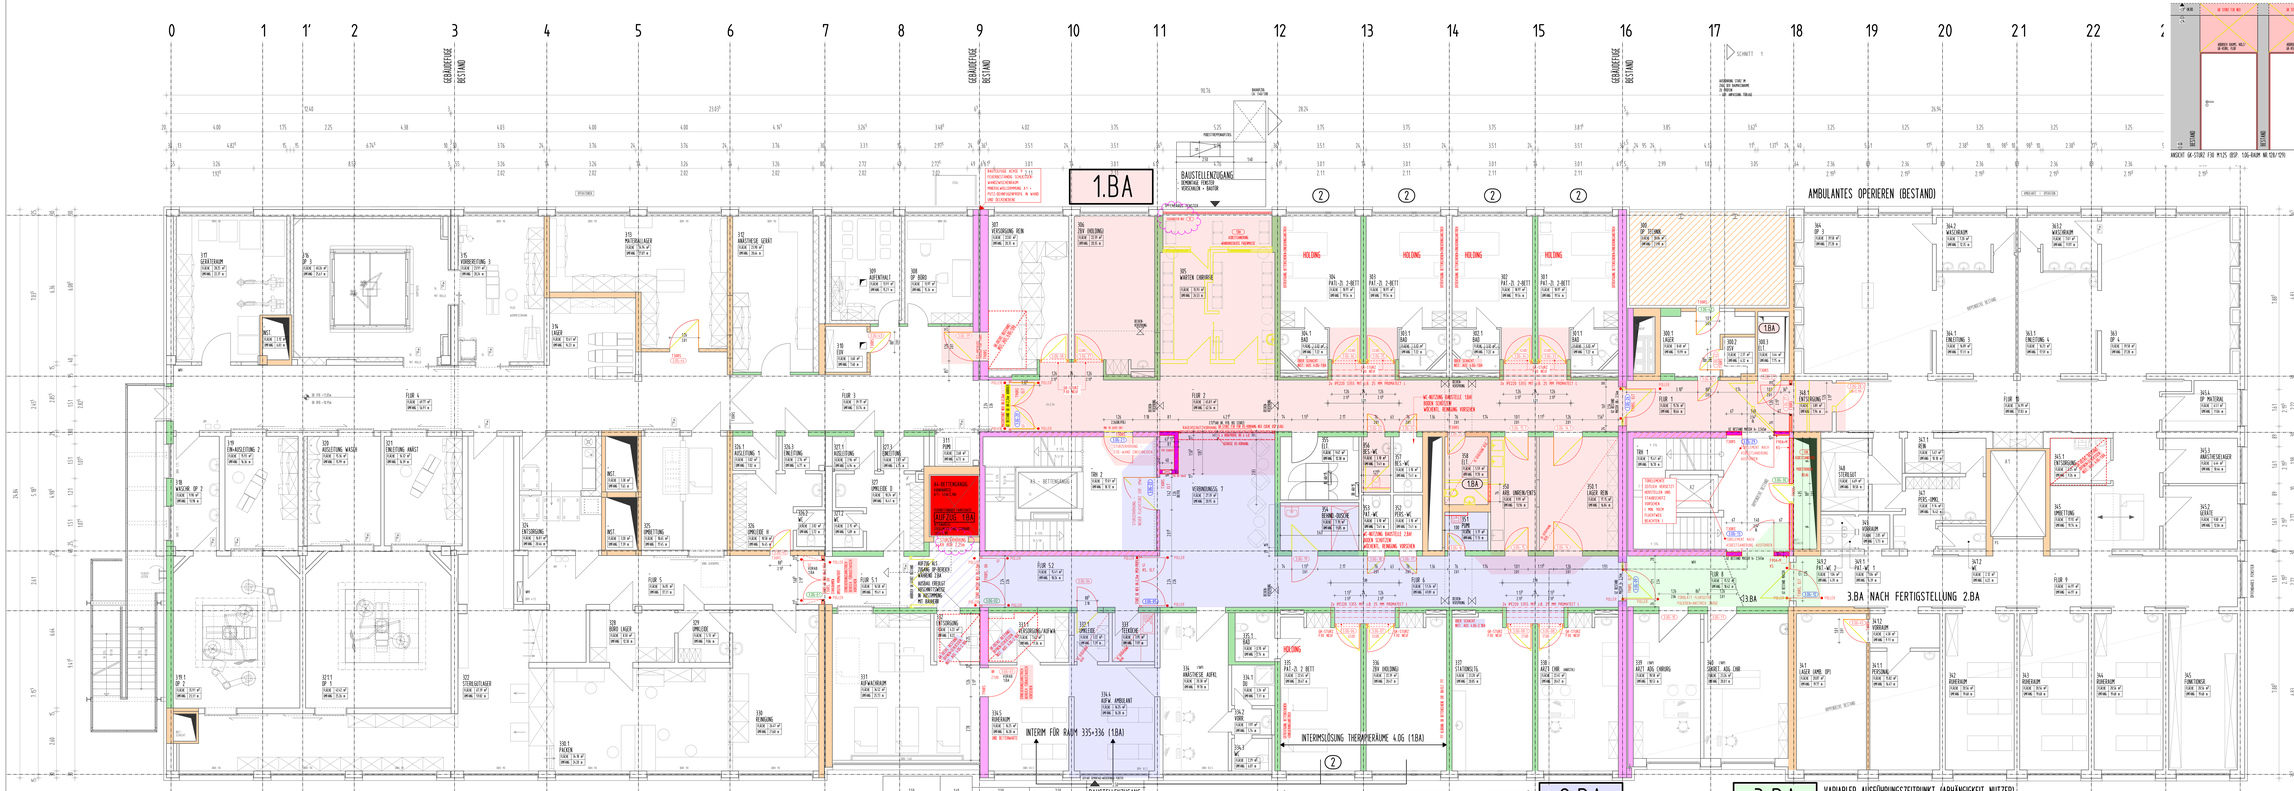

SIEHE PLAN NR. 14.3 - 2.OBERGESCHOSS BESTAND
INST. DECKE ÖFFNEN/SCHLIESSEN

3.OBERGESCHOSS - 1./2./3.BAUABSCHNITT ÜBERSICHT M 1:50

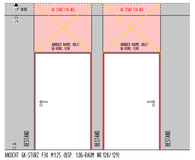

RAUMBUCH 3.OBERGESCHOSS

RAUM NR.	RAUMBEZEICHNUNG	FLÄCHE	ALT: FUSSBODENBELAG	ALT: WANDBELAG	ALT: DECKENBELAG	ALT: FENSTERBANK	NEU: FUSSBODENBELAG	NEU: WANDBELAG	NEU: DECKENBELAG	NEU: FENSTERBANK	BEMERKUNGEN
1.06.1	FLUR 1										
1.06.2	FLUR 2										
1.06.3	FLUR 3										