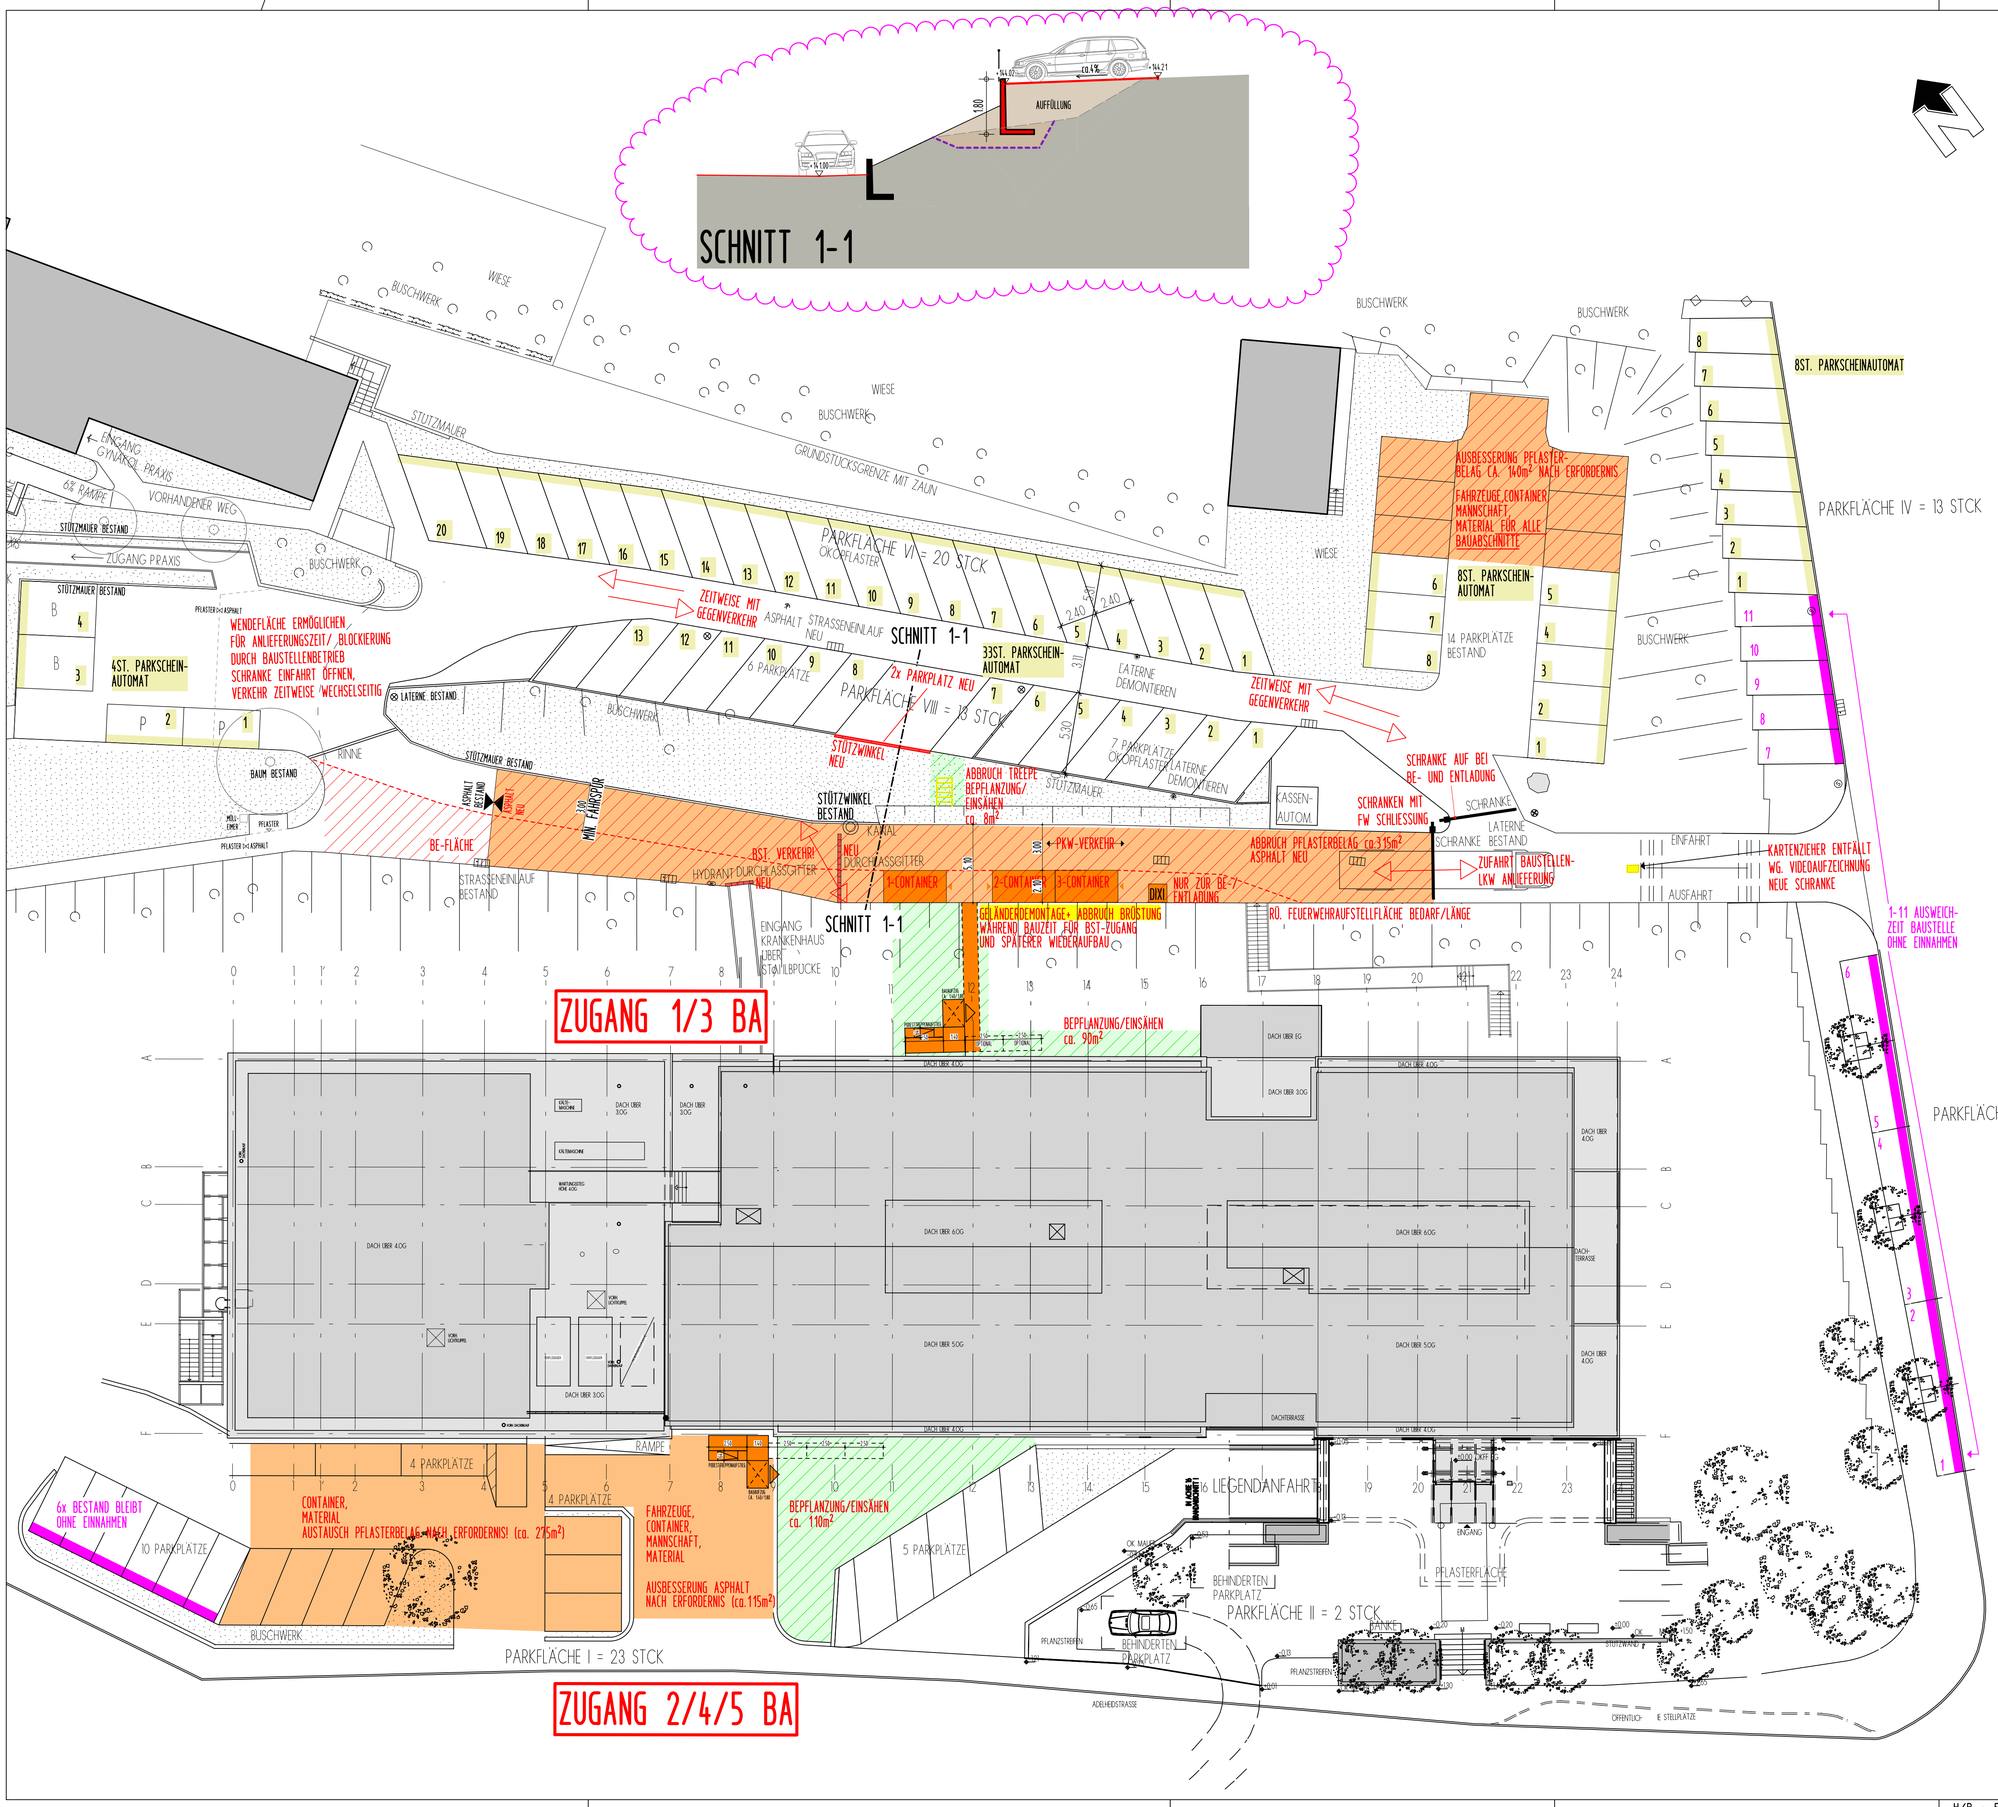

LEGENDE

	STAHLBETON, GÜTE NACH STATIK	OK.FFB.	OBERKANTE FERTIGFUSSBODEN
	MAUERWERK	OK.RFB.	OBERKANTE ROHFUSSBODEN
	TROCKENBAU	M	MOTOR FÜR SONNENSCHUTZ
	BRANDWAND	RA	RAFFSTORE
	F 90 AB	RO	ROLLADEN
	F 30 B	LLRH.	LICHTE ROHBAUHÖHE
	NEU	F90	BRANDSCHUTZELEMENT NACH DIN 4102
	ABBRUCH	T30 / T90	BRANDSCHUTZTÜR NACH DIN 4102
	BESTAND	RS	RAUCHSCHUTZTÜR NACH DIN 18095
		F60	BRANDSCHUTZELEMENT NACH DIN 4102
		HK	HEIZKÖRPER

- ANGABE ALLER BRÜSTUNGS- U. TÜRHÖHEN VON OK. FERTIGFUSSBODEN !
- PLAN GILT NUR IN VERBINDUNG MIT:
  - DER GEPRÜFTEN STATIK, DEN POSITIONS- UND KONSTRUKTIONSPLÄNEN
  - DEM LÜFTUNGS- UND ENTWÄSSERUNGSGESUCH
  - DEM BRANDSCHUTZKONZEPT
  - DEM WÄRMESCHUTZ UND SCHALLSCHUTZNACHWEIS
- ALLE MASSE SIND ROHBAUMASSE UND AM BAU ZU PRÜFEN
- UNSTIMMIGKEITEN SIND MIT DER BAULEITUNG ABZUSPRECHEN !
- NACHTRÄGLICH ZU ERSTELLENDE ÖFFNUNGEN, DURCHBRÜCHE UND SCHLITZE SIND MIT DEM STATIKER ABZUSTIMMEN !

FÜR DIE FESTLEGUNG DER BRANDSCHUTZQUALITÄTEN IST AUSSCHLIESSLICH DAS BRANDSCHUTZKONZEPT MASSGEBEND

AUFLAGEN DER BAUGENEHMIGUNG IN DIE PLÄNE EINGEARBEITET
BAUSCHEIN NR. : BA-029-070/23 VOM : 2023-11-14

GESEHEN UND ZUR AUSFÜHRUNG FREIGEGEBEN
BAD CAMBERG, DEN - DER BAUHERR _____

BAUVORHABEN:	SANIERUNG ST. VINCENZ KRANKENHAUS DIEZ ADELHEIDSTRAAE 2, 65582 DIEZ	2073
BAUHERR:	KRANKENHAUSGES. ST. VINCENZ MBH AUF DEM SCHAFSBERG, 65549 LIMBURG	DATUM GEZ./GEPR.
	STAND AUSSCHREIBUNG: 2026-05-11	
M. 1 :200	BESTANDSPLÄNE AUF GRUNDLAGE DER PLÄNE VON NAUJACK+RÜMPENHORST ARCHITEKTENGRUPPE FREIFLÄCHENPLAN - BAUSTELLENEINRICHTUNG	FFP

H/B = 594 / 841 (0.50m²)

Allplan 2021