


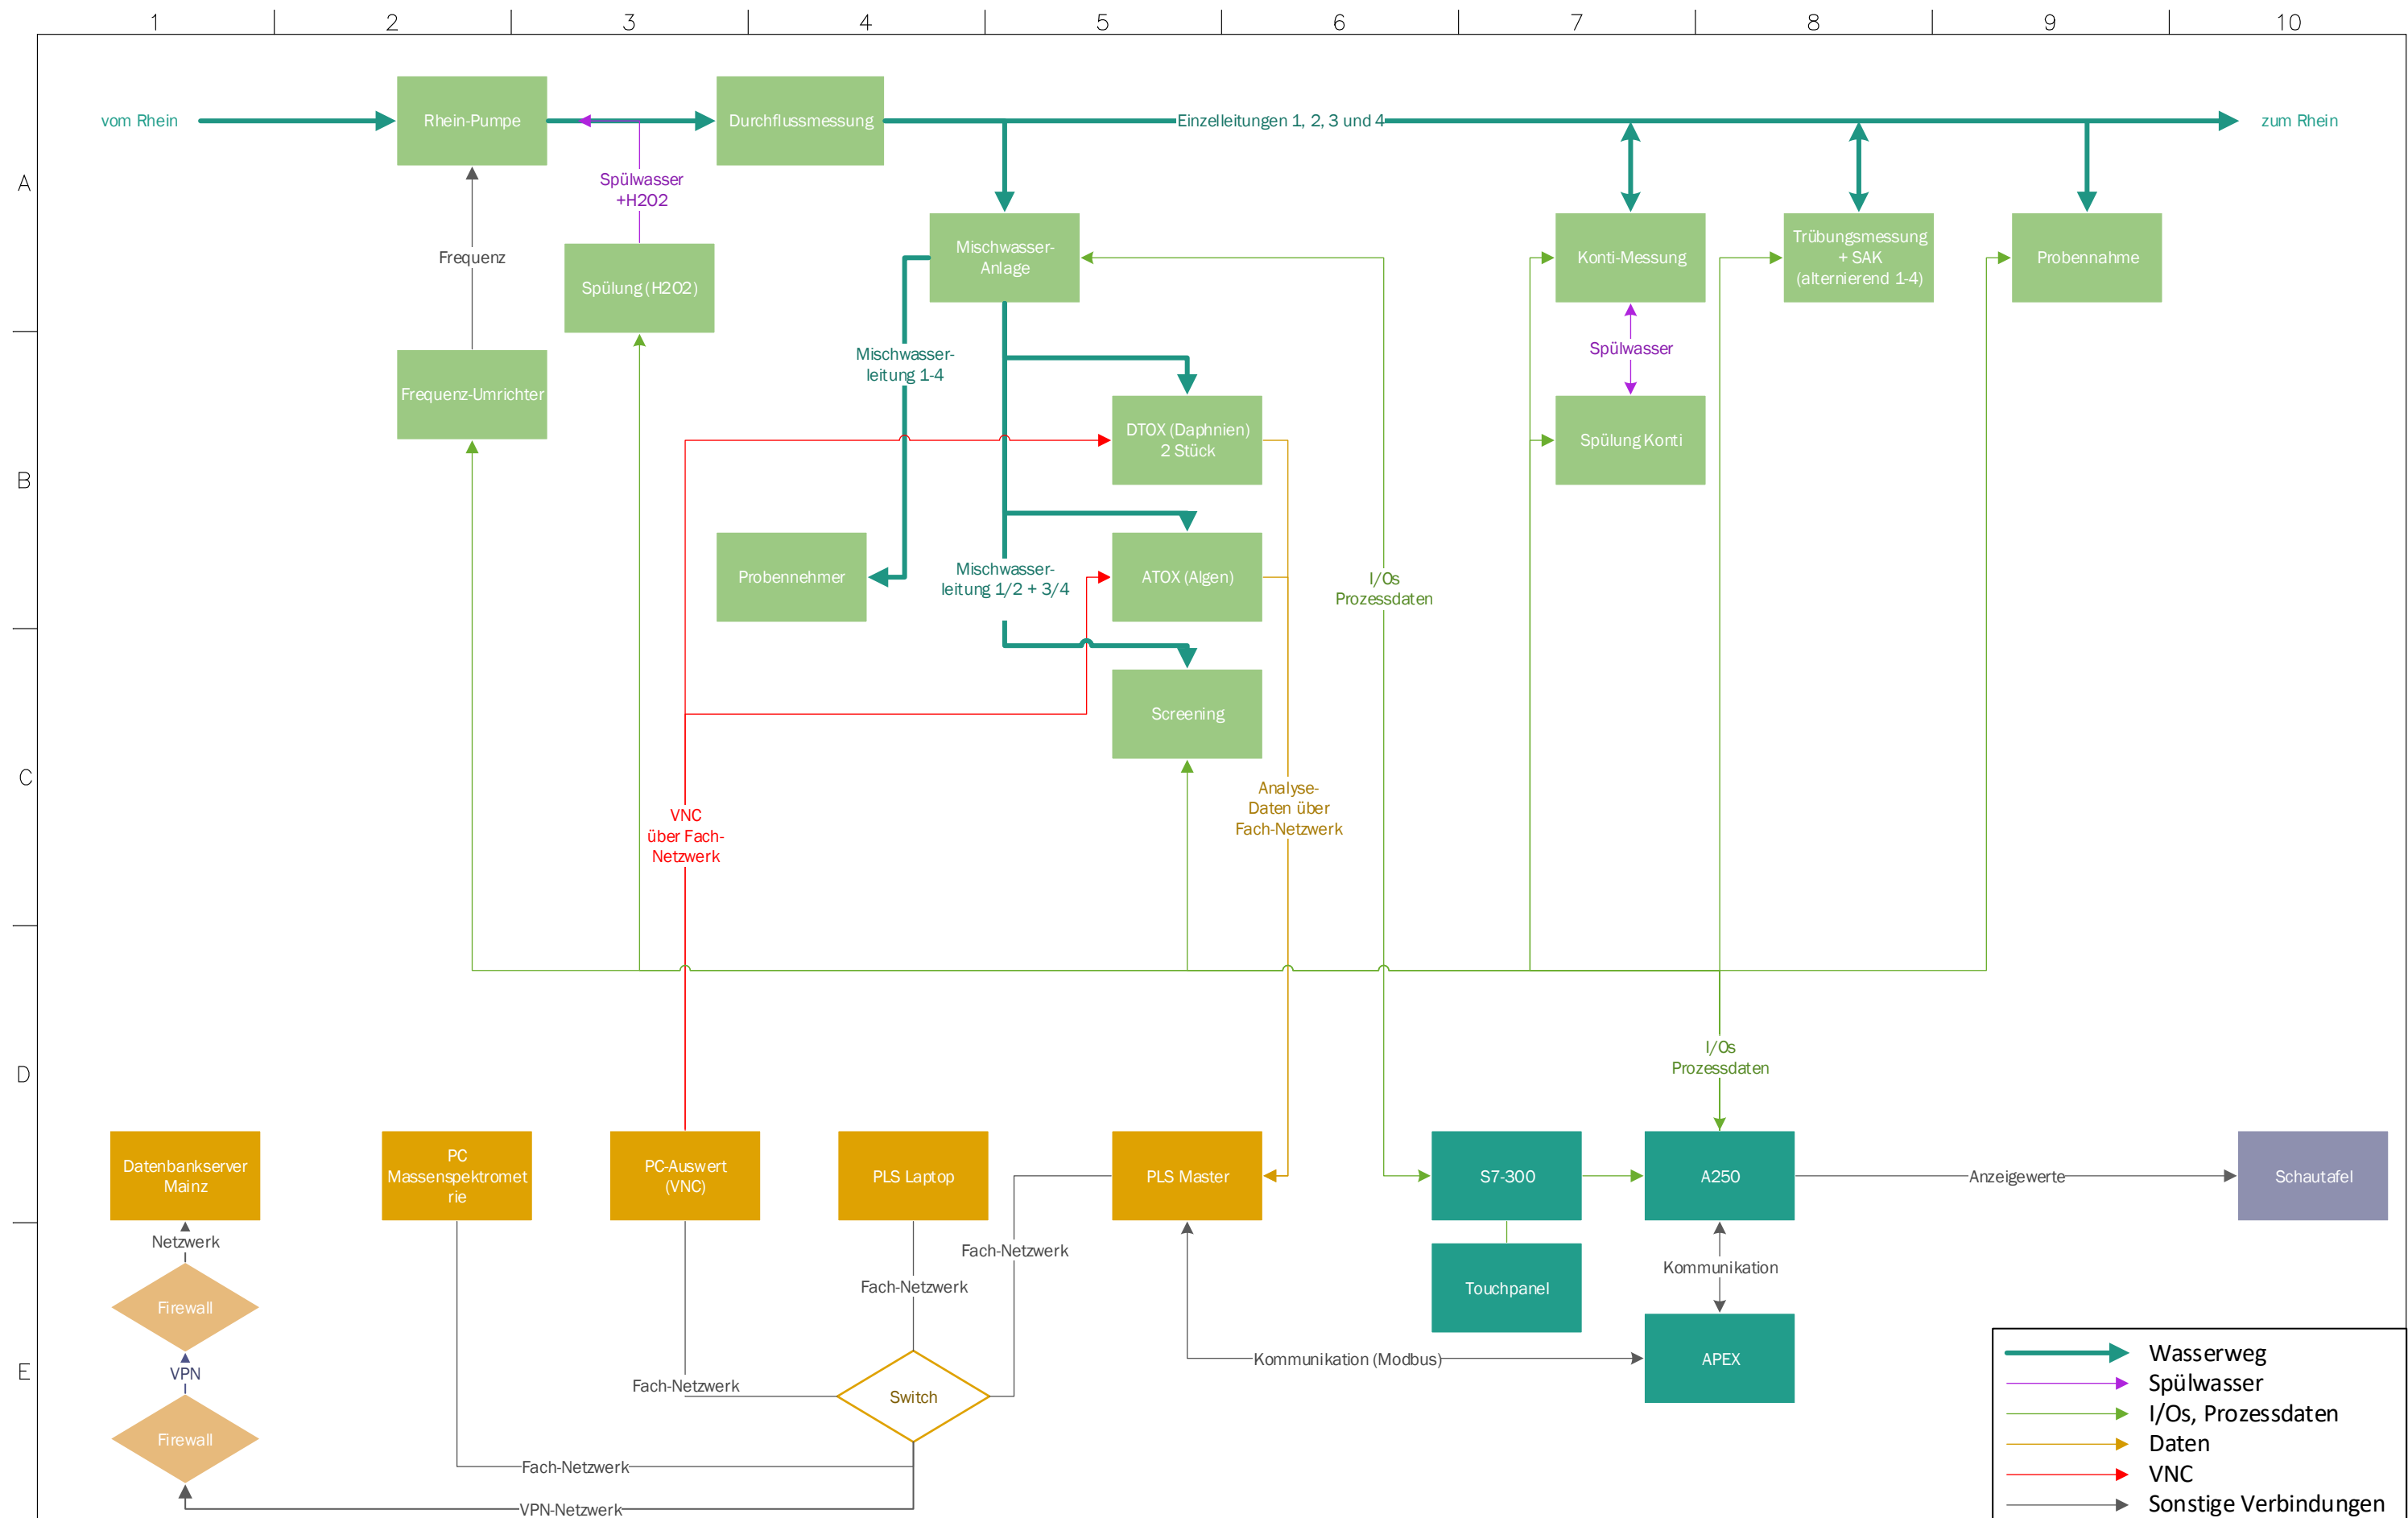

DIN A 3					Grundlagenermittlung			
					RGS Worms		Plan-Nr. B21-2412UE01	
					Erneu. Prozessdatenverarb. & Messeinr.		Gez.	05.07.21
					Schematischer Aufbau		Gepr.	06.07.21
					Wasserweg, Steuerung, Leitsystem		Maßstab	ohne
							Anlage	
Index	Änderung	Datum	Gez.	Gepr.				