


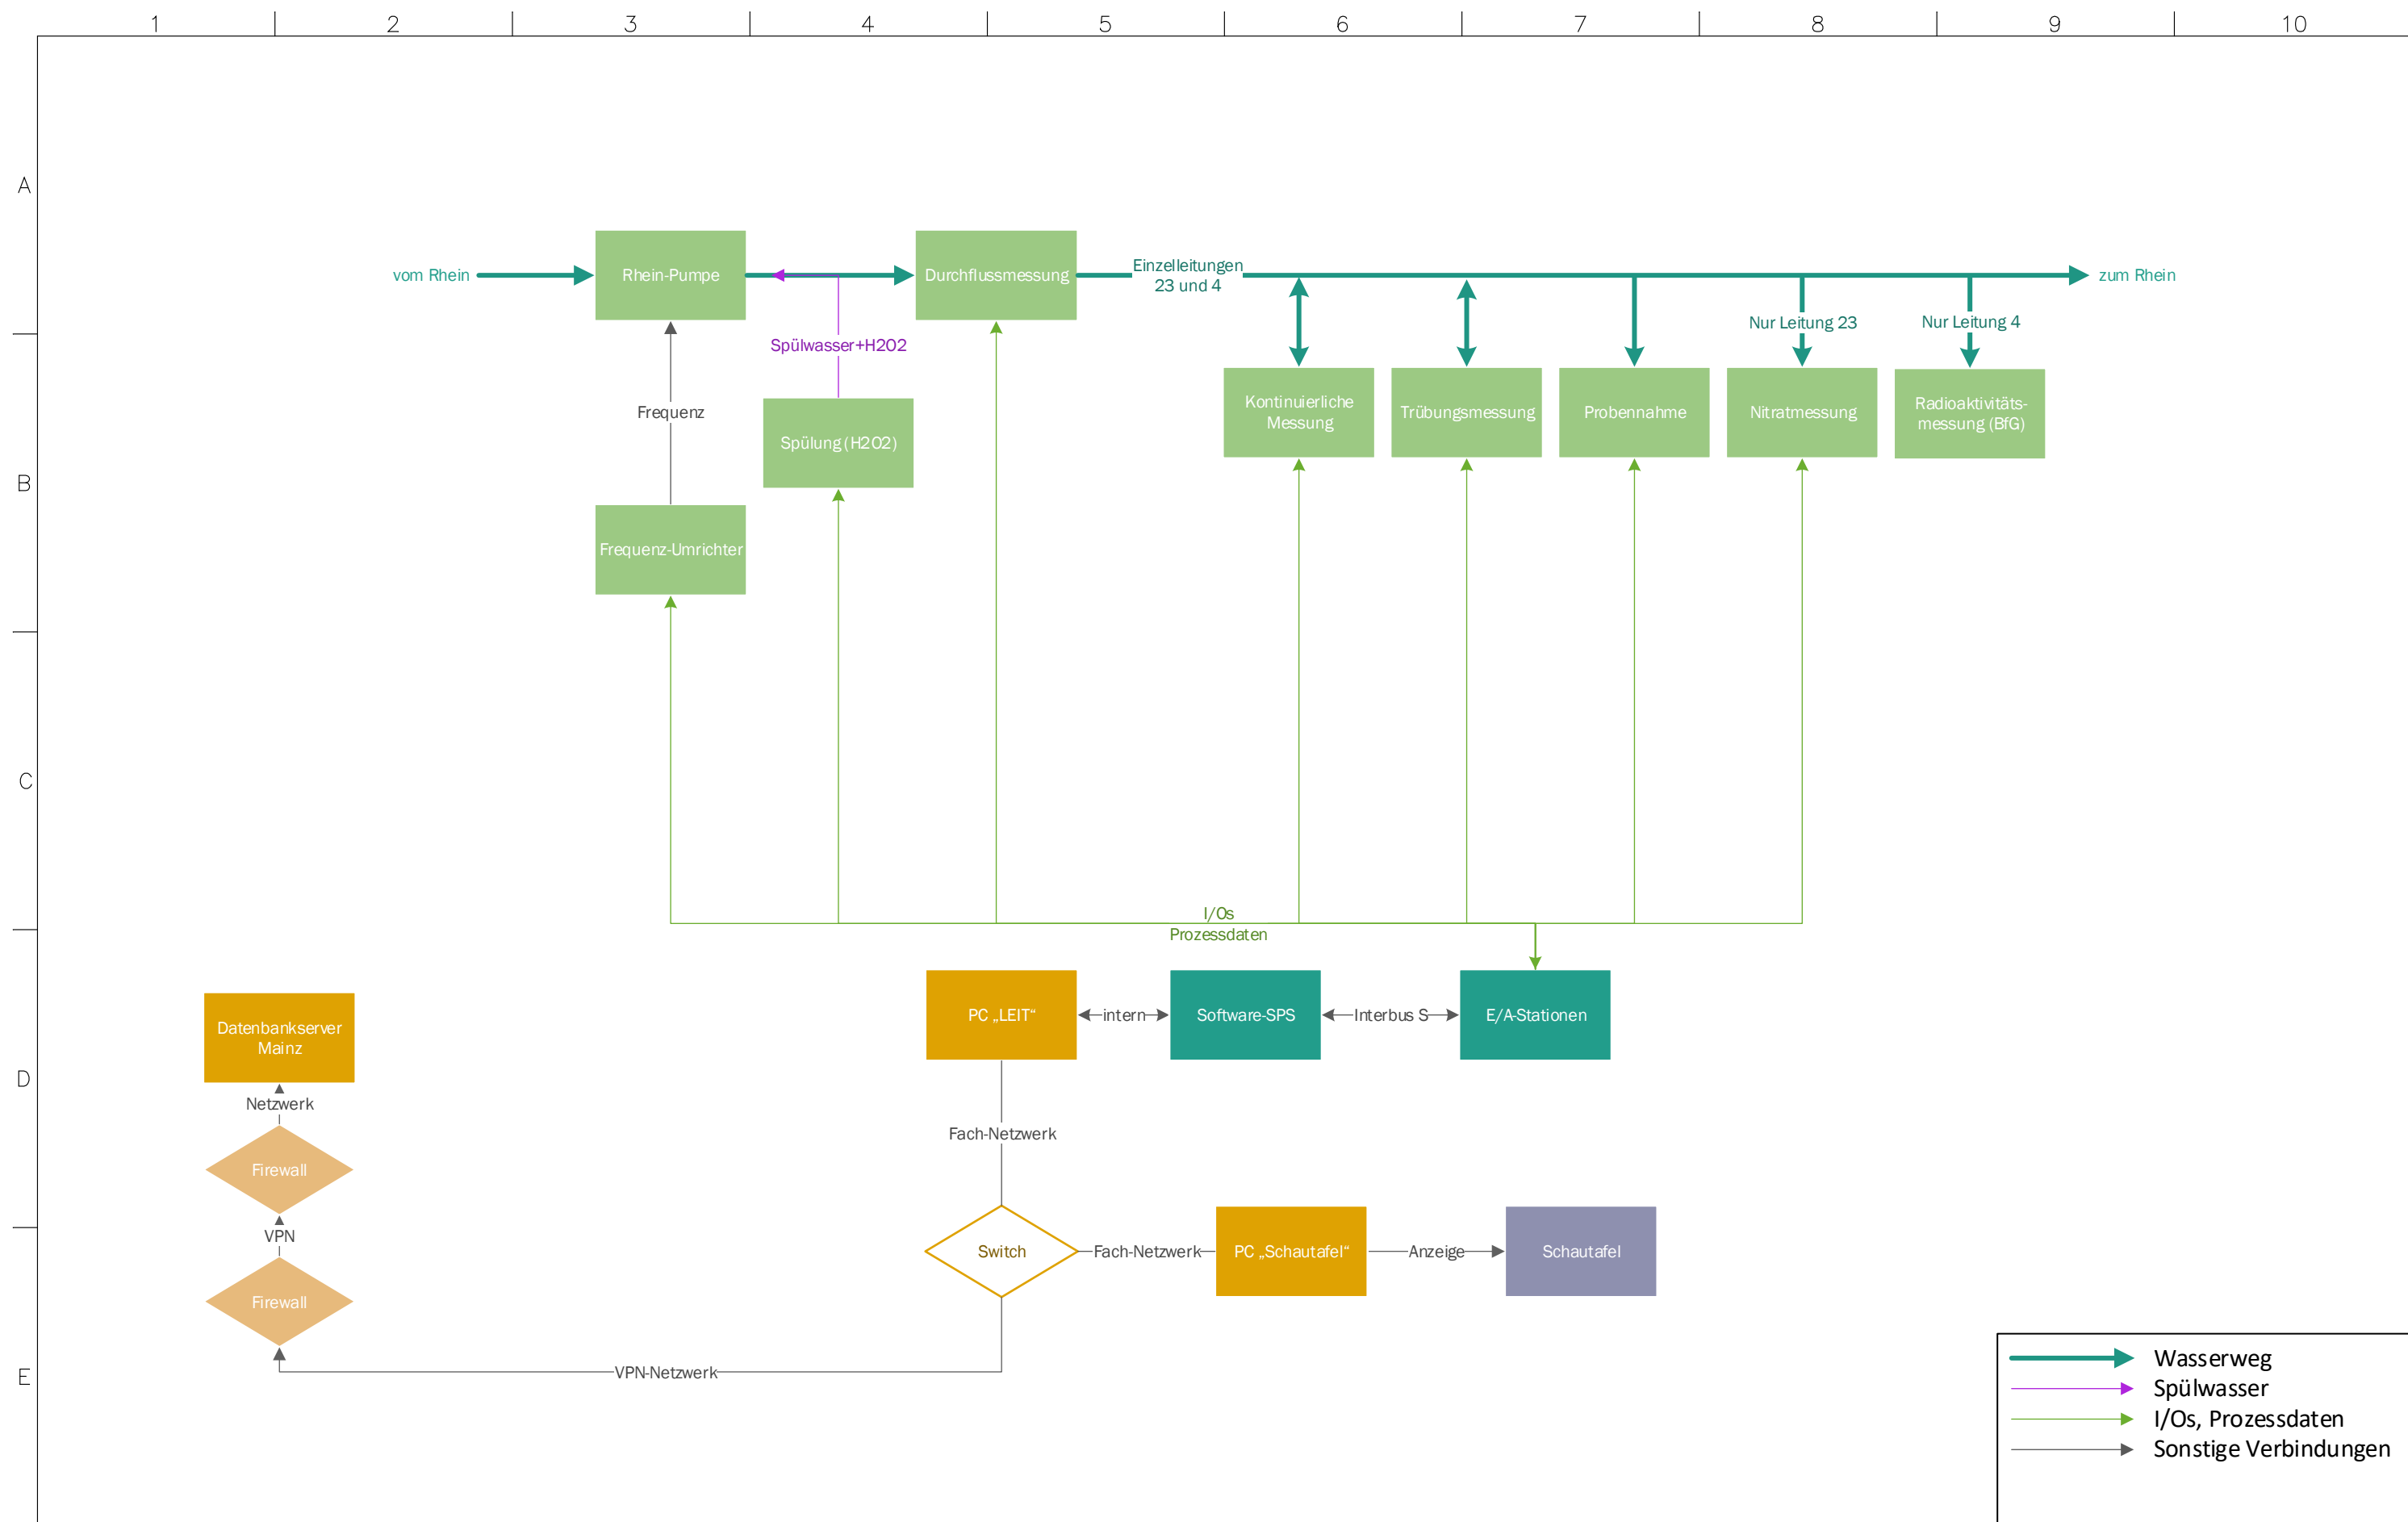

DIN A 3					Grundlagenermittlung			
					RUST Mainz-Wiesbaden Erneu. Prozessdatenverarb. & Messeinr. Schematischer Aufbau Wasserweg, Steuerung, Leitsystem	Plan-Nr.	B21-2412UE02	
						Gez.	12.07.21	JSc
						Gepr.	12.07.21	OS
						Maßstab	ohne	
						Anlage		
Index	Änderung	Datum	Gez.	Gepr.				