




Schnitt A-A
Oberbodenabtrag 30cm
M 1 : 50

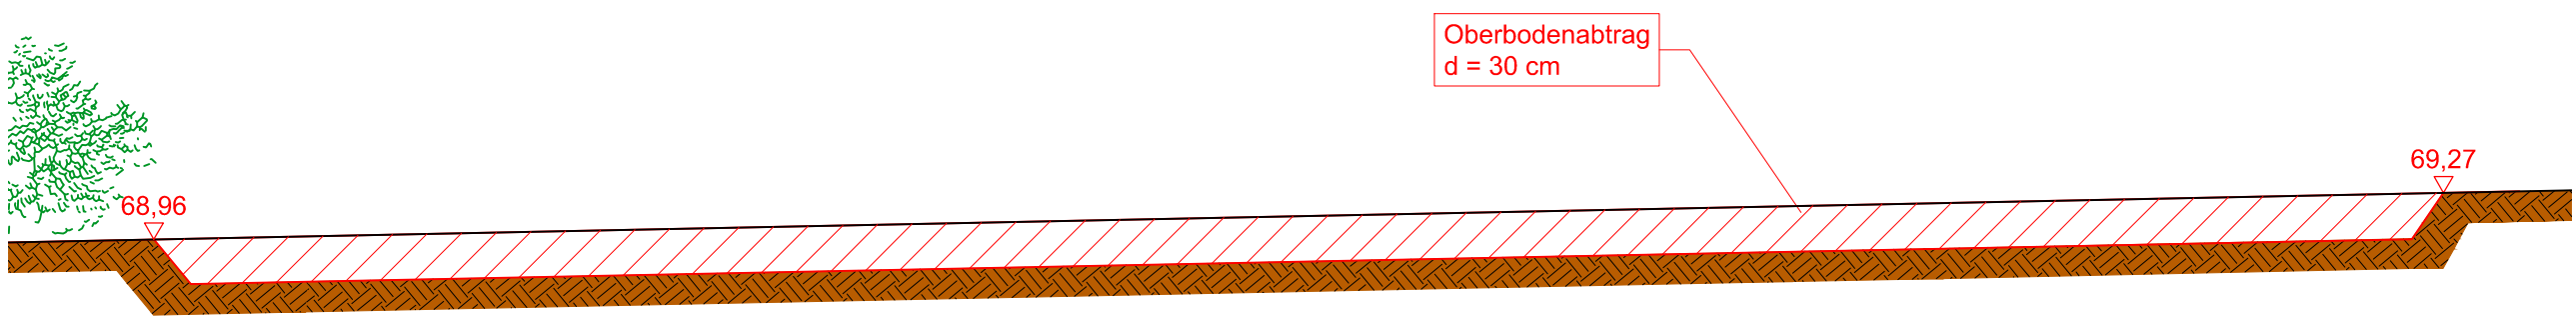


Schnitt B1-B1
Flachwasserbucht mit Insel
M 1 : 50

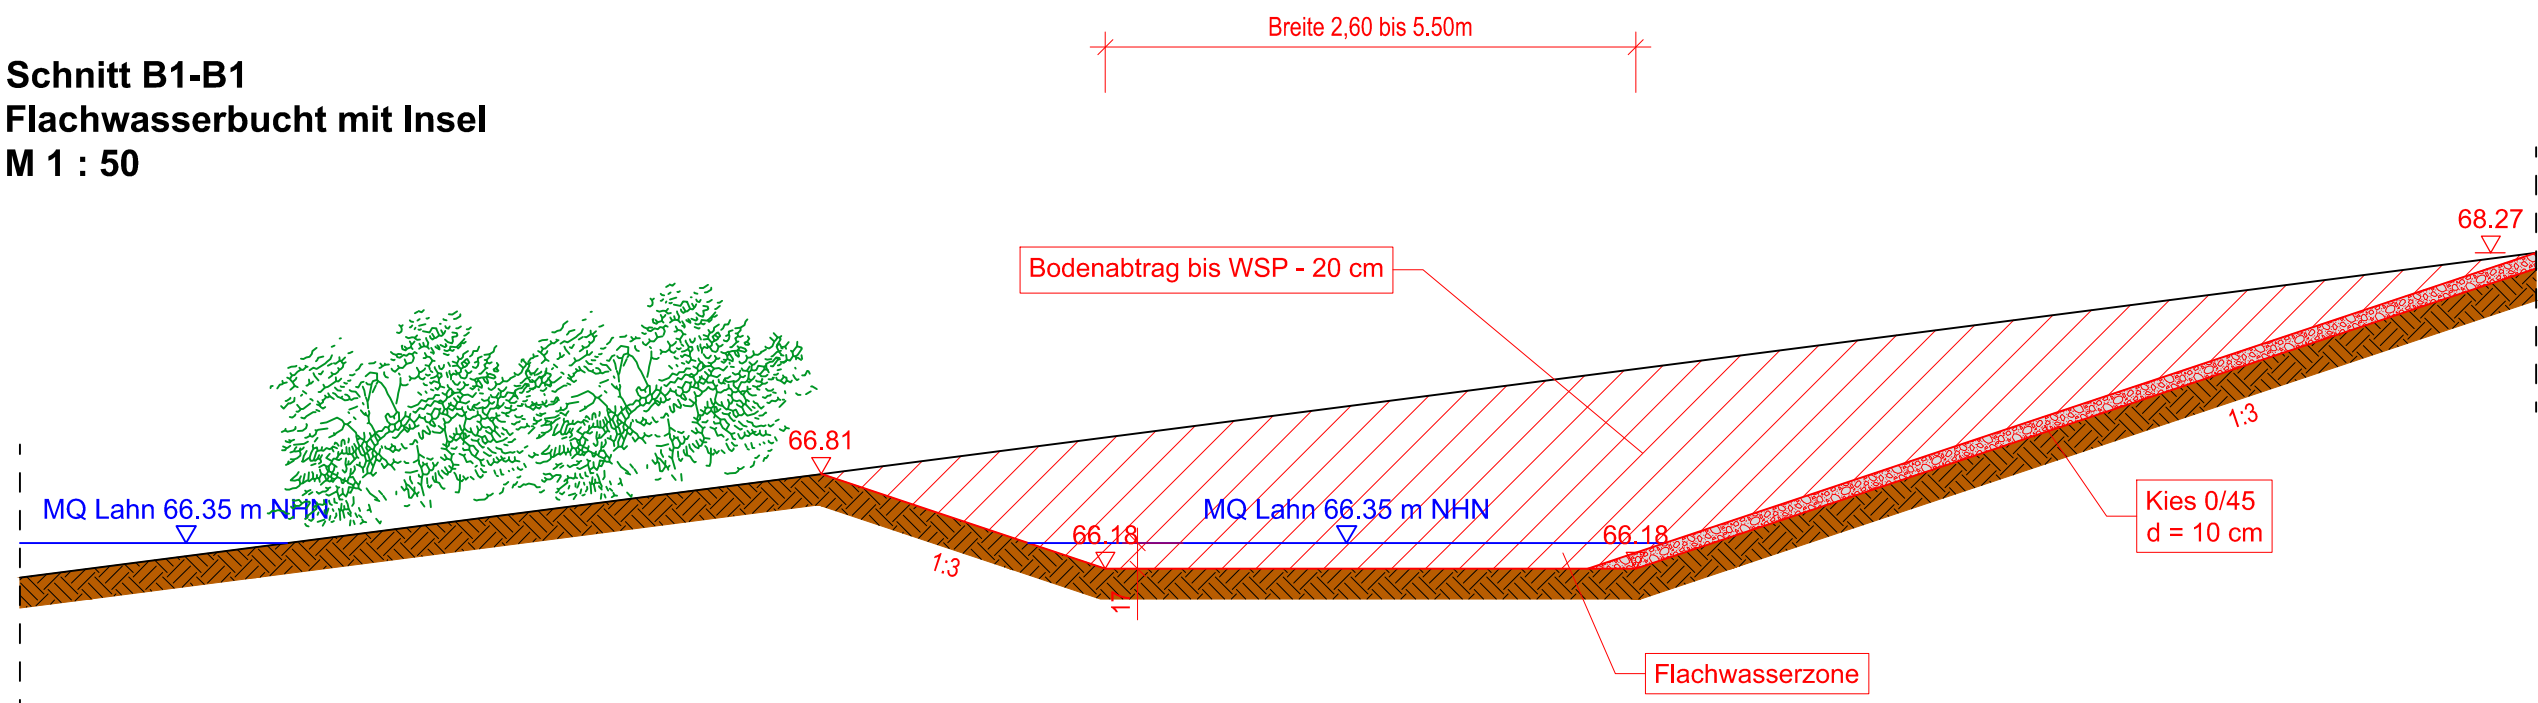


Schnitt C-C
Aufwerten Umgehungsgerinne
M 1 : 50

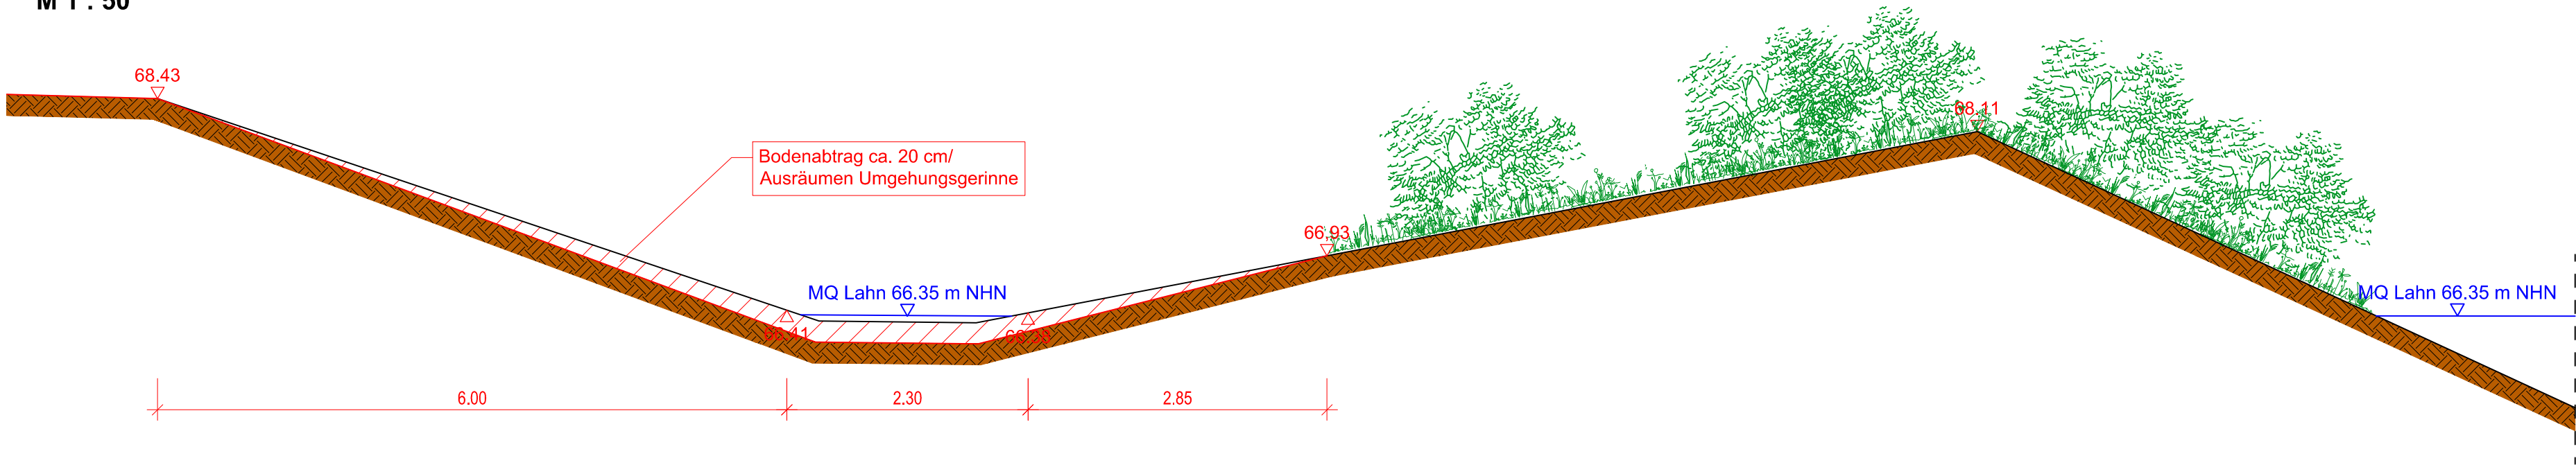


Schnitt B2-B2
Flachwasserbucht
M 1 : 50

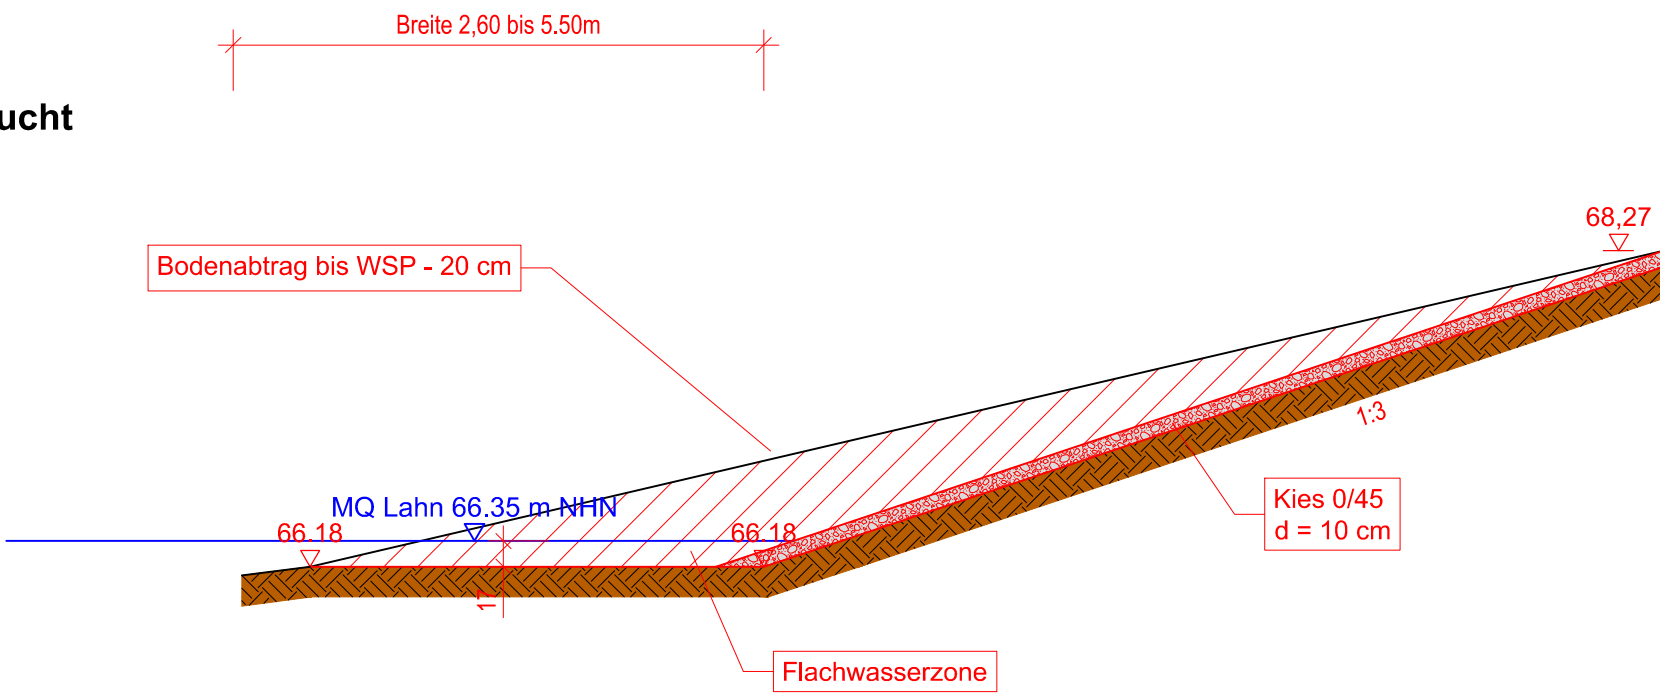


Schnitt D-D
Schotterfläche mit Steinplatten
M 1 : 50

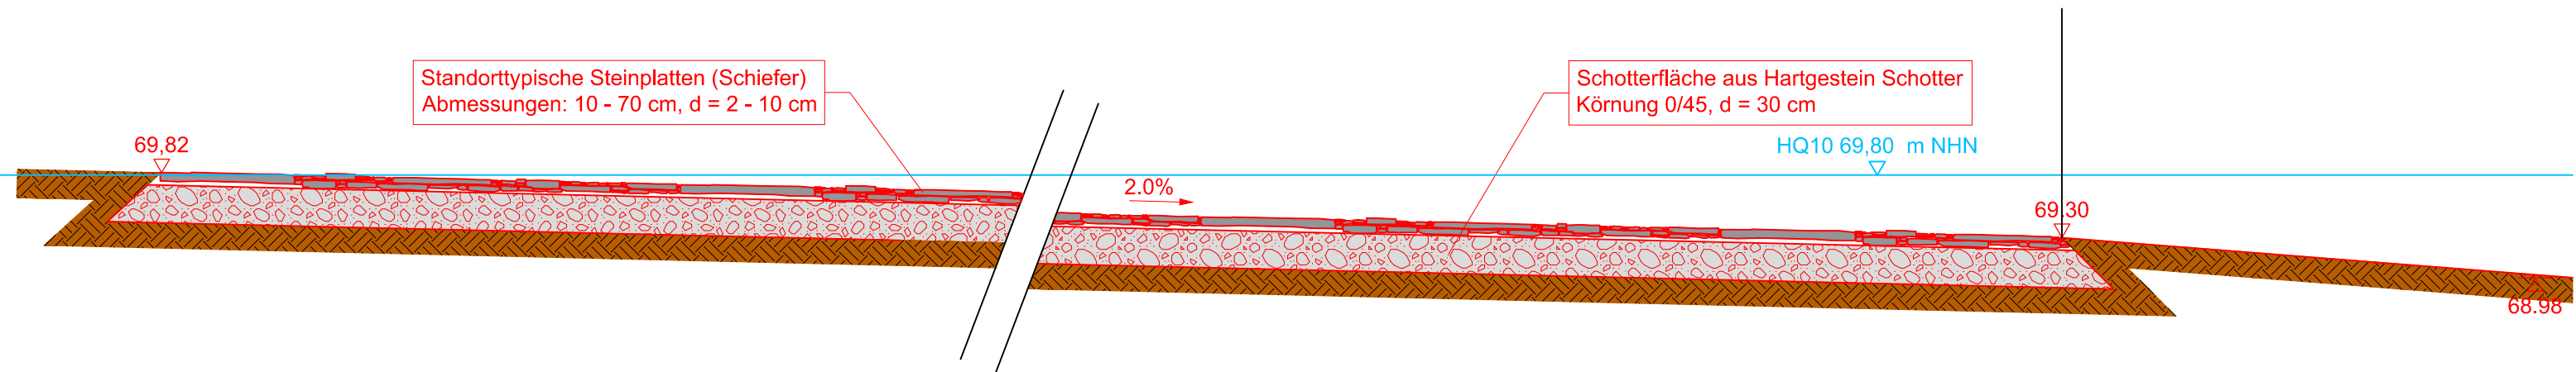



Detail F
Totholzhaufen
M 1 : 50

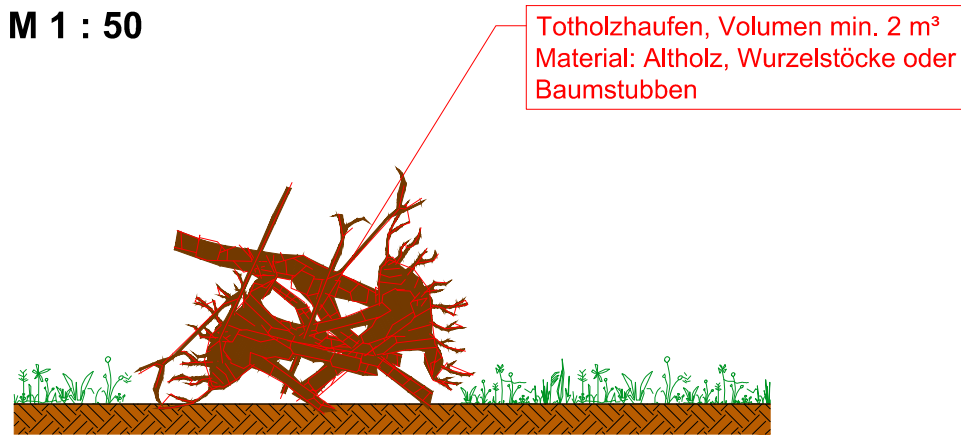

Schnitt E-E
Erdwall
M 1 : 50

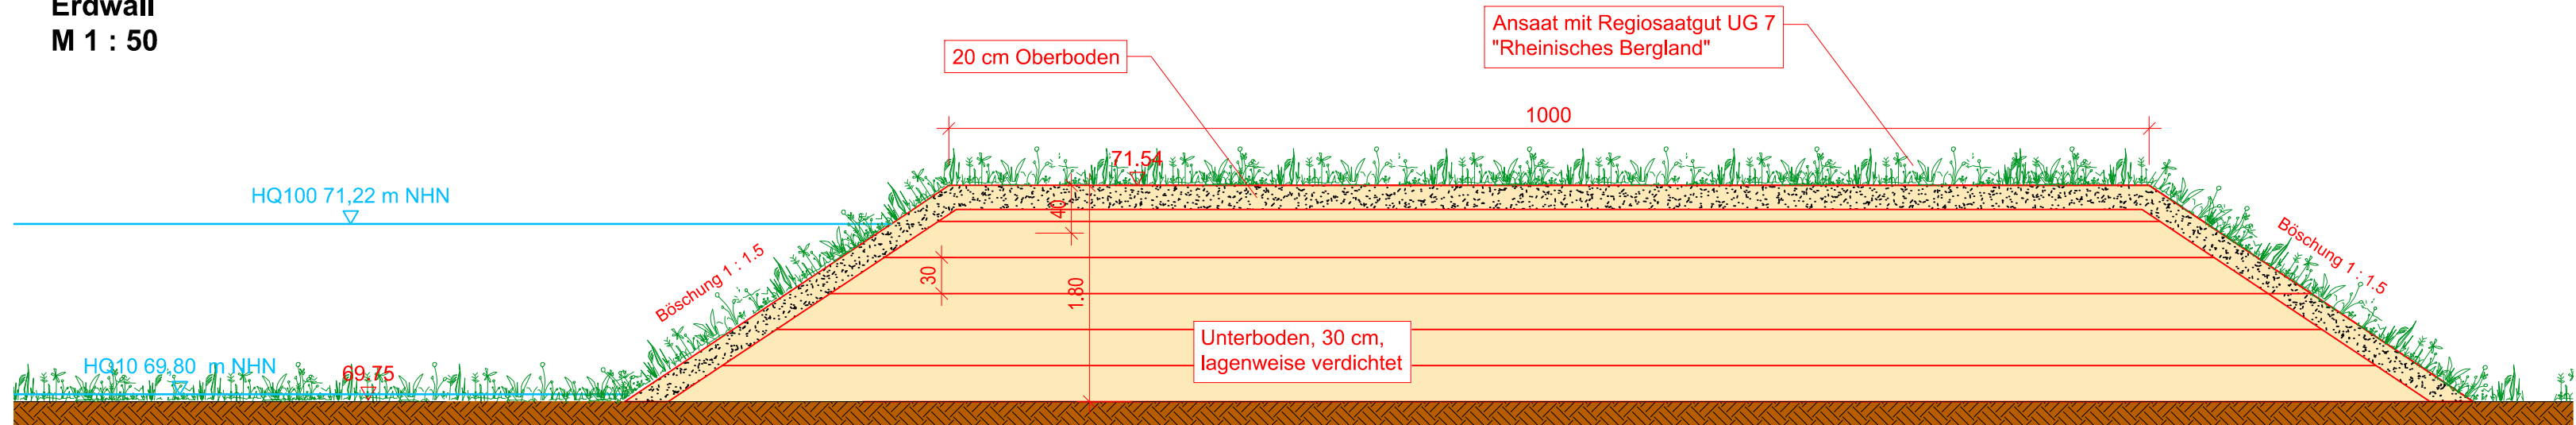

Detail G
Steinhaufen
M 1 : 50

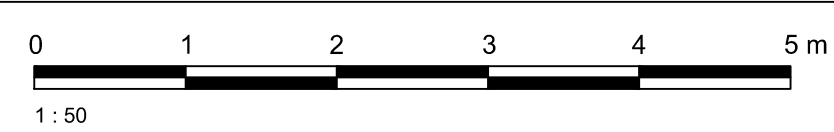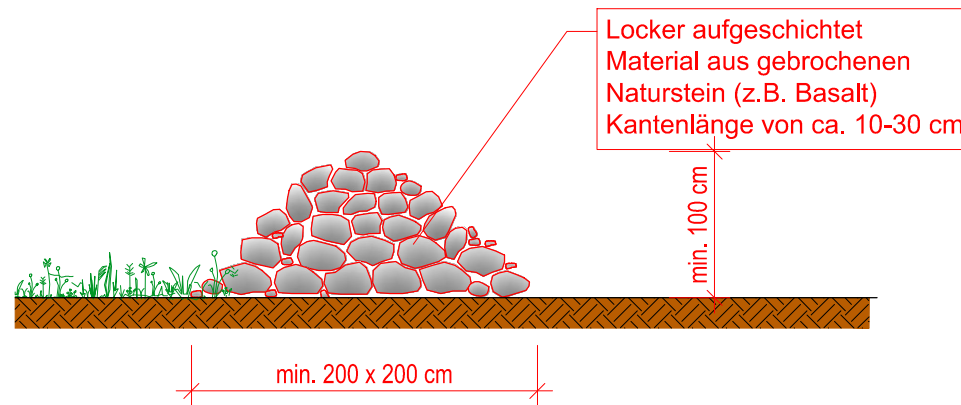

Auftraggeber			
Land Rheinland-Pfalz			
Struktur- und Genehmigungsdirektion Nord, Regionalstelle Wasserwirtschaft, Abfallwirtschaft, Bodenschutz Montabaur			
Projekt			
Living Lahn, Action C.11: Stauraumstrukturierung unterhalb des Wehres Friedrichsseggen, Lahn-km 133,0 Ausführungsplanung			
Planbezeichnung			
Schnitte A - E Maßnahmen, Detail F-H			
Projekt-Nr.		2423221	
Plan-/Anlage-Nr.		C-3	
Maßstab		1 : 50	
Bearb.	Juni 2026		
Gis/Cad	Juni 2026		
Gepr.	Juni 2026		