




Abwicklung Winkelstützwand West

Maßstab 1:100

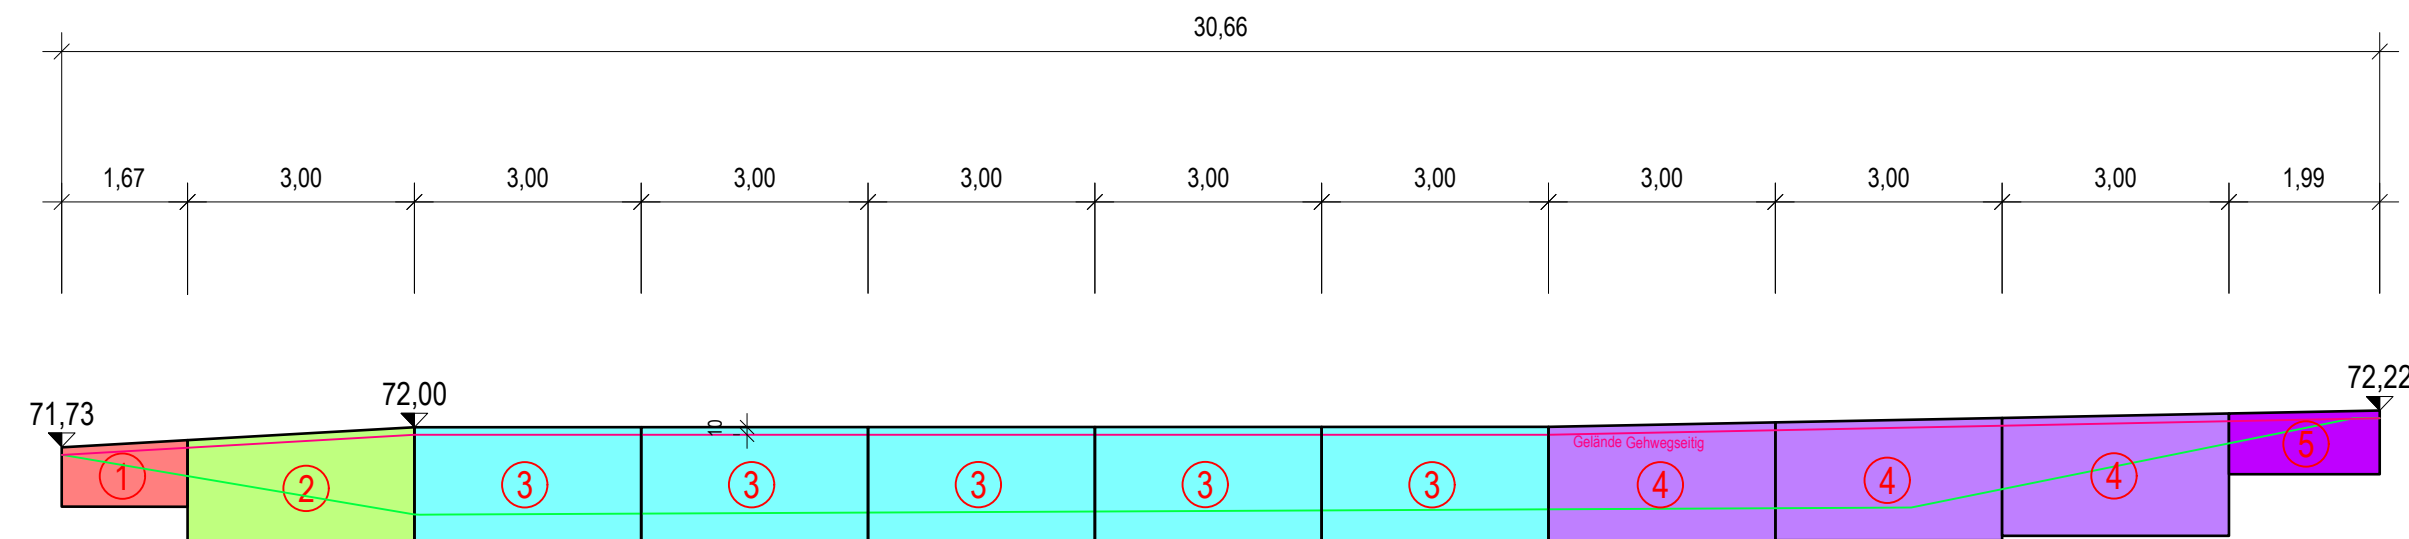


Draufsicht Winkelstützwand West

Maßstab 1:100

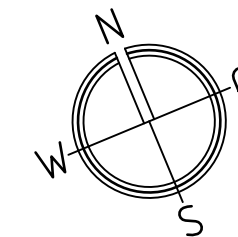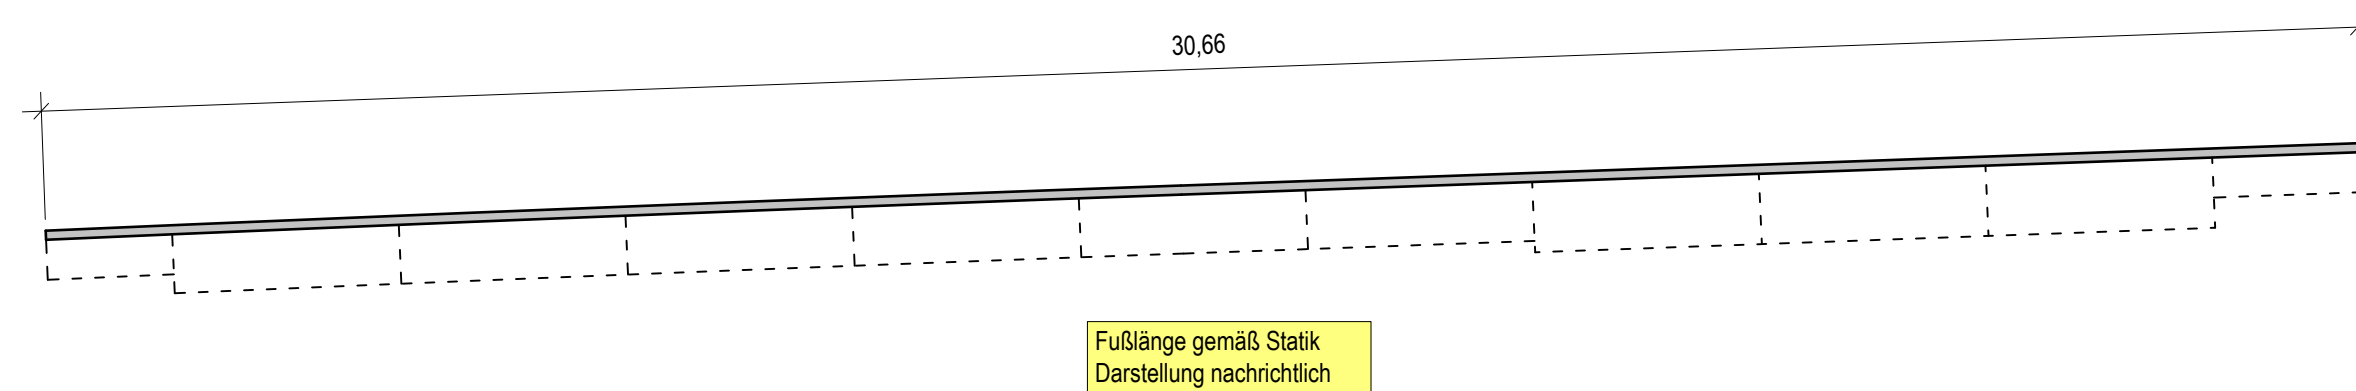


Details Winkelstützwand West

Maßstab 1:50

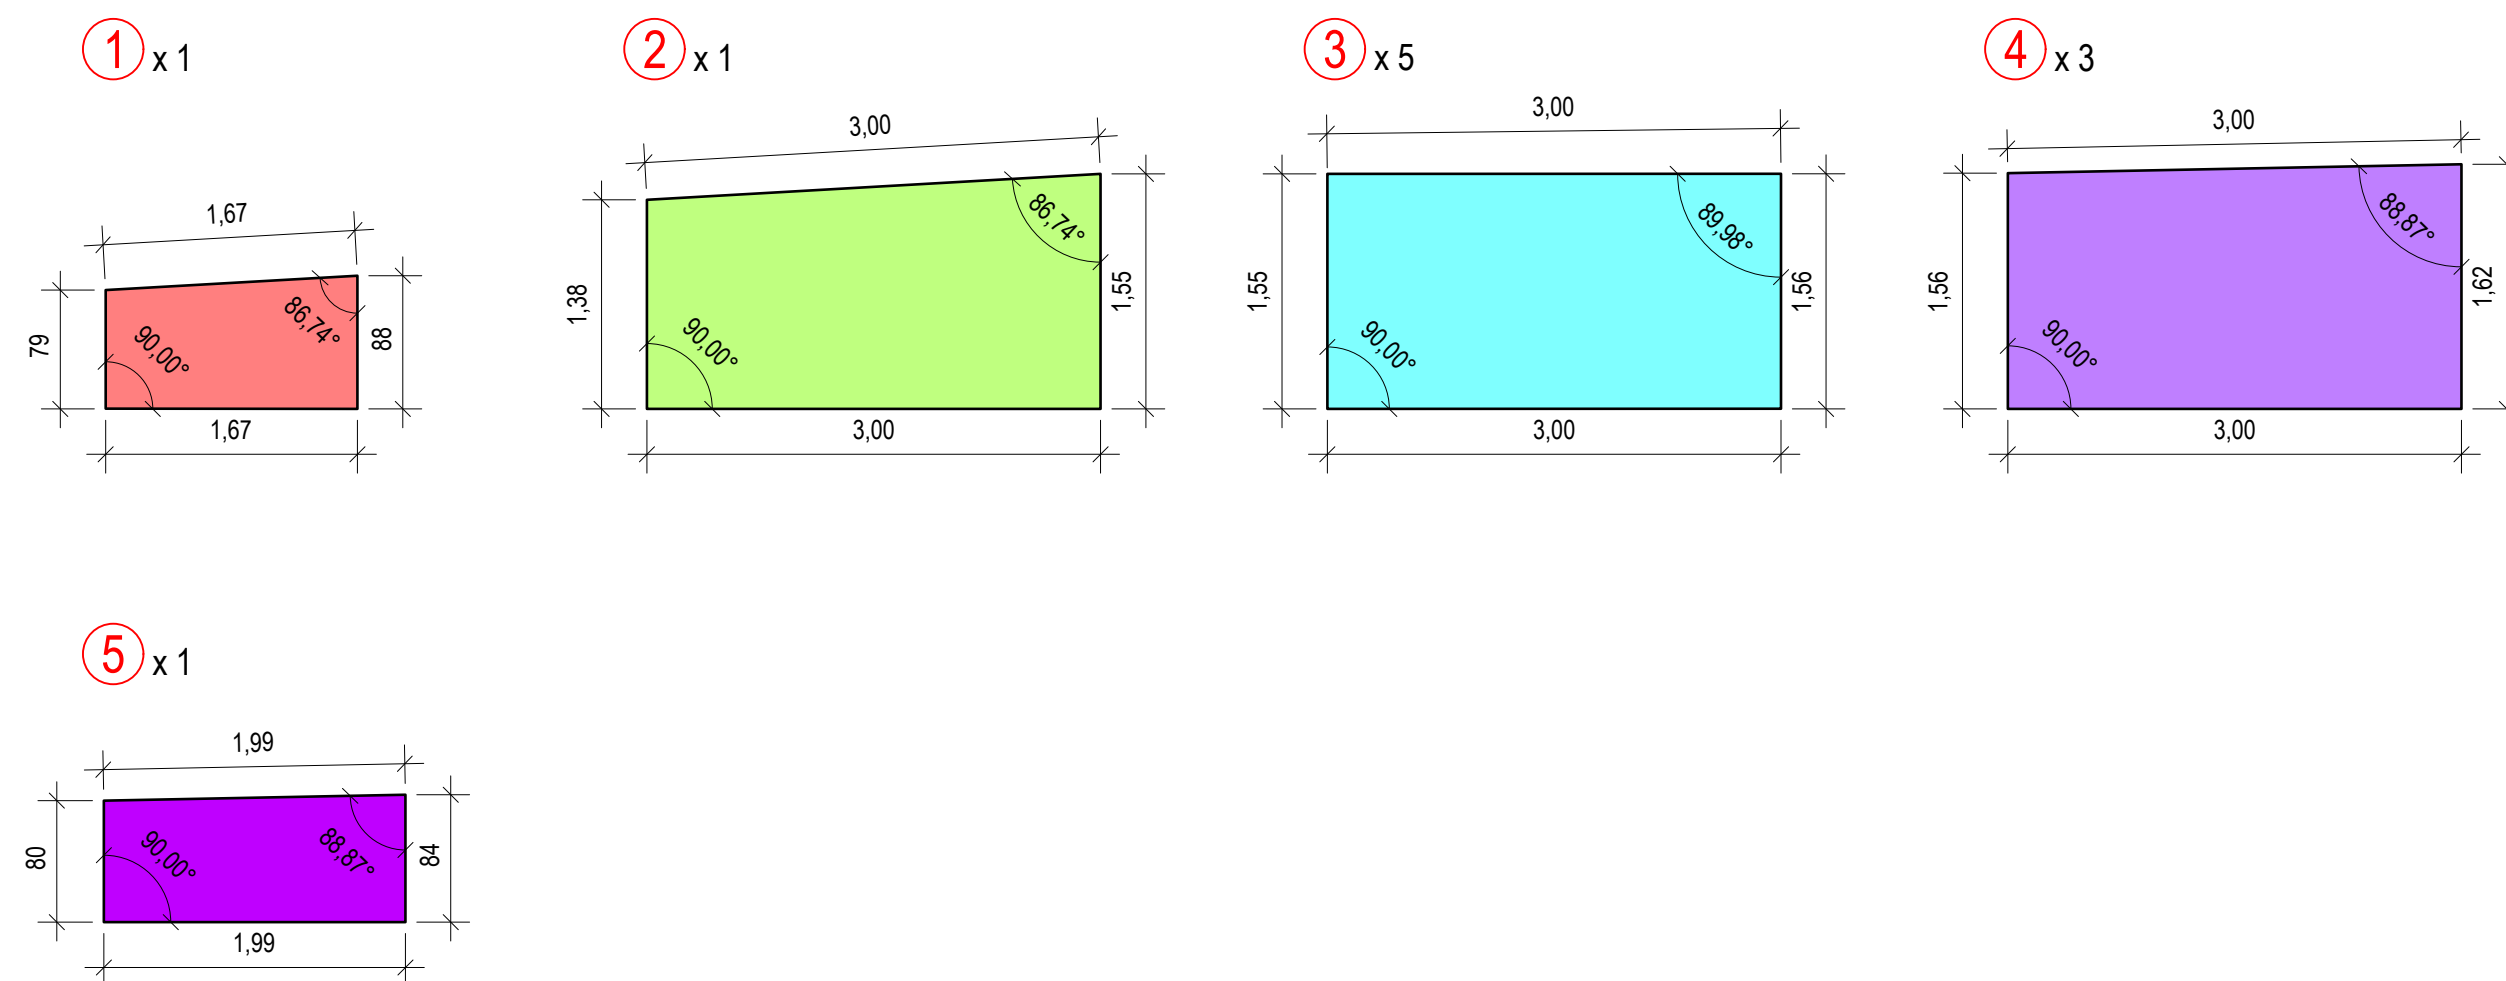

Übersicht, M. 1:2.000

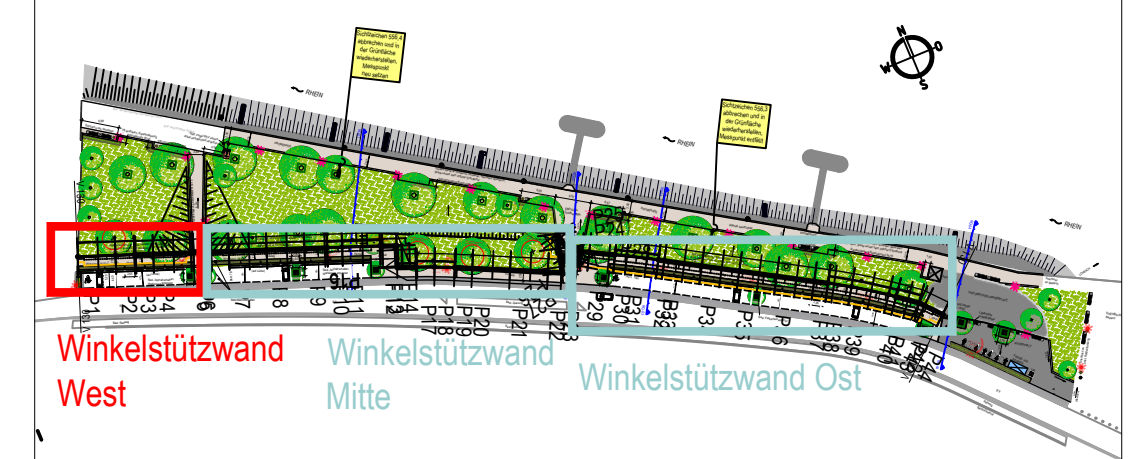

KALKULATIONSPLAN

Struktur- und Genehmigungsdirektion Nord
Stadt St. Goar - VG Hunsrück-Mittelrhein

Gestaltung und ökologische Aufwertung des Rheinufer
Bereich "Rheinbalkon bis Rheintreppe"

Detail Winkelstützwand West

M. 1:100 / 1:50