

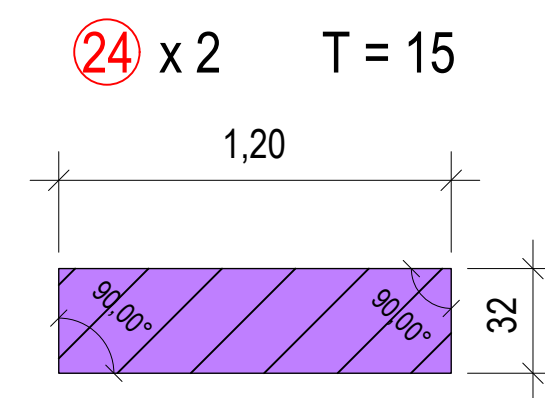
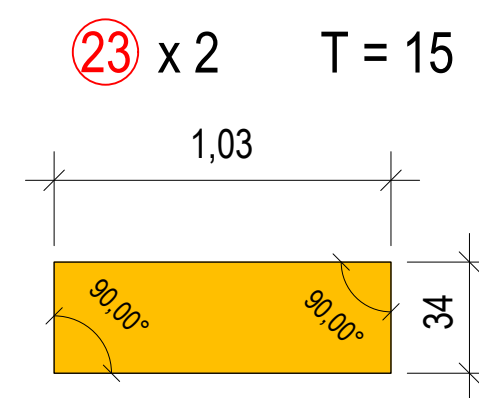
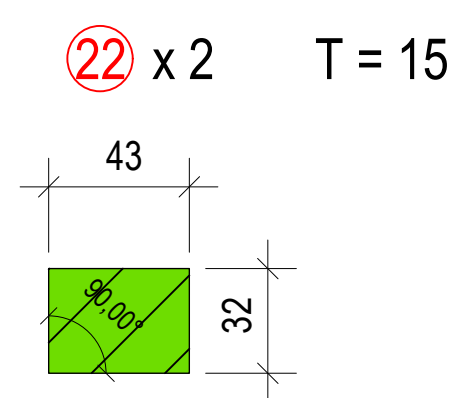
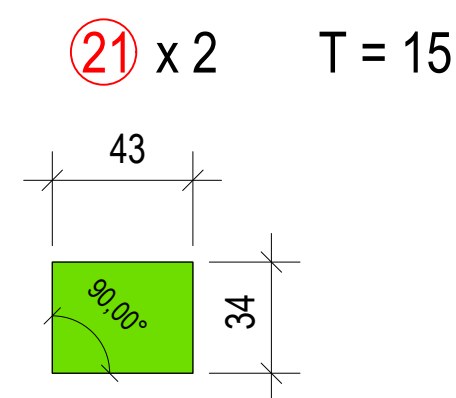



Detail  
Blockstufen  
Maßstab 1 : 25

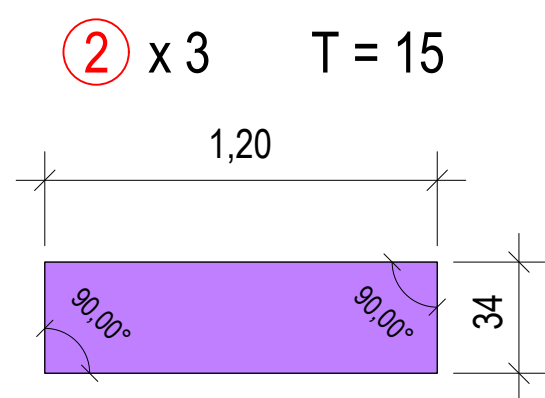

Draufsicht  
Verlängerung Treppe  
Maßstab 1 : 50

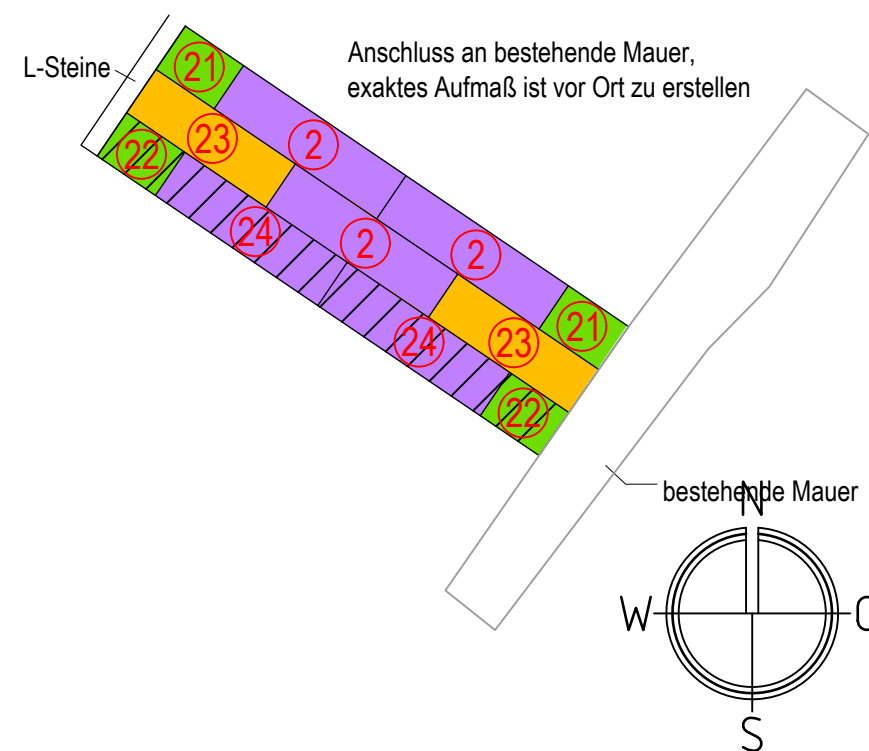

Regelquerschnitt  
Maßstab 1 : 50

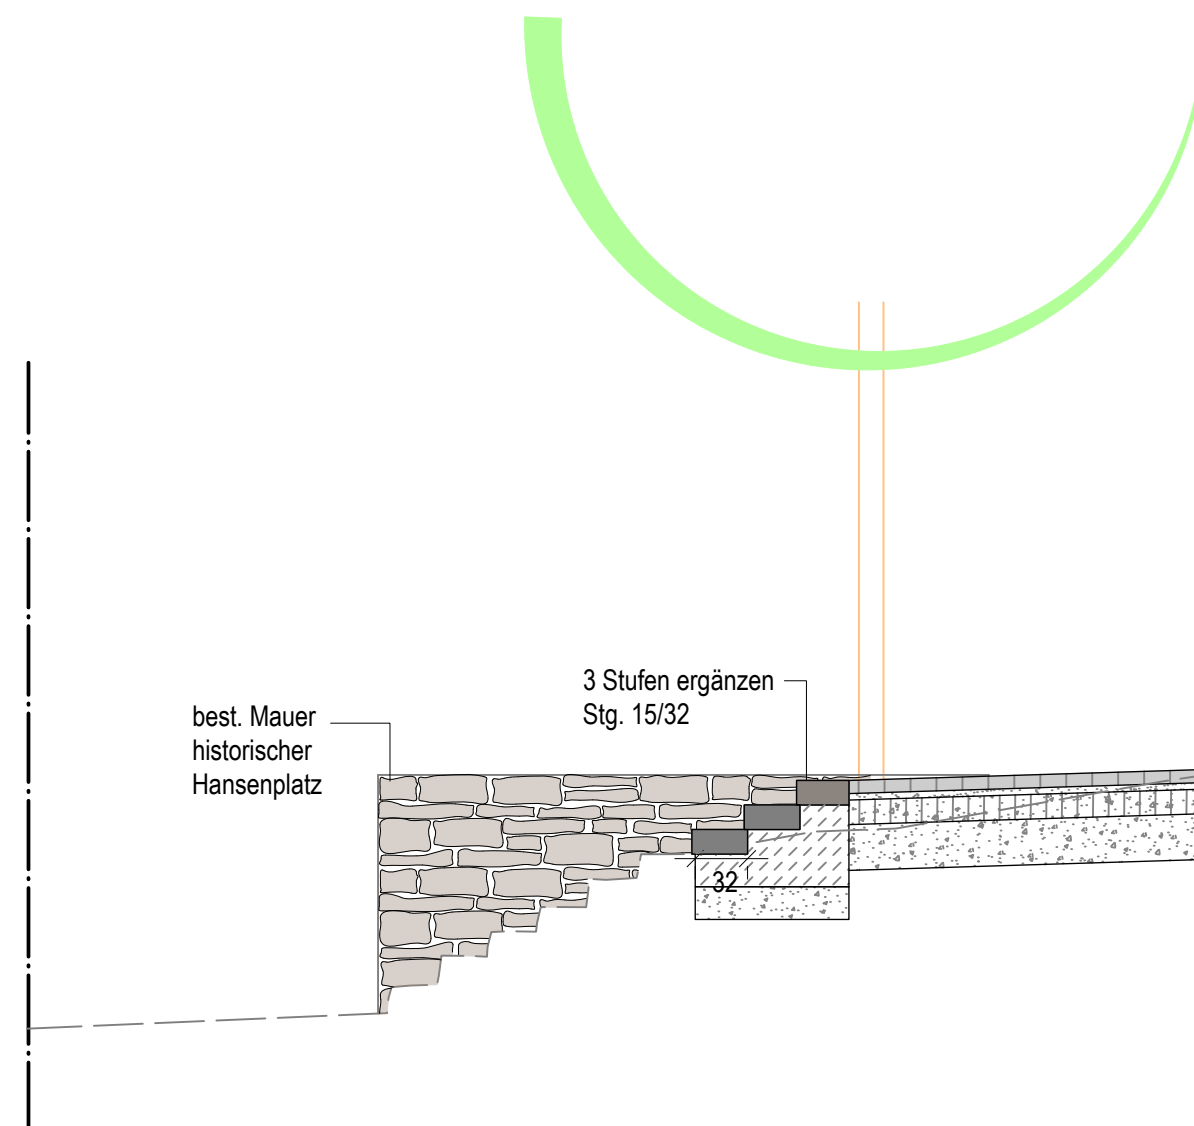

# KALKULATIONSPLAN

Struktur- und Genehmigungsdirektion Nord  
Stadt St. Goar - VG Hunsrück-Mittelrhein

Gestaltung und ökologische Aufwertung des Rheinufer  
Bereich "Rheinbalkon bis Rheintreppe"

Detail Treppe Hanseplatz

M. 1:25 / 1:50