



Detail Leuchtenfundament

Maßstab 1 : 25

Schnitt

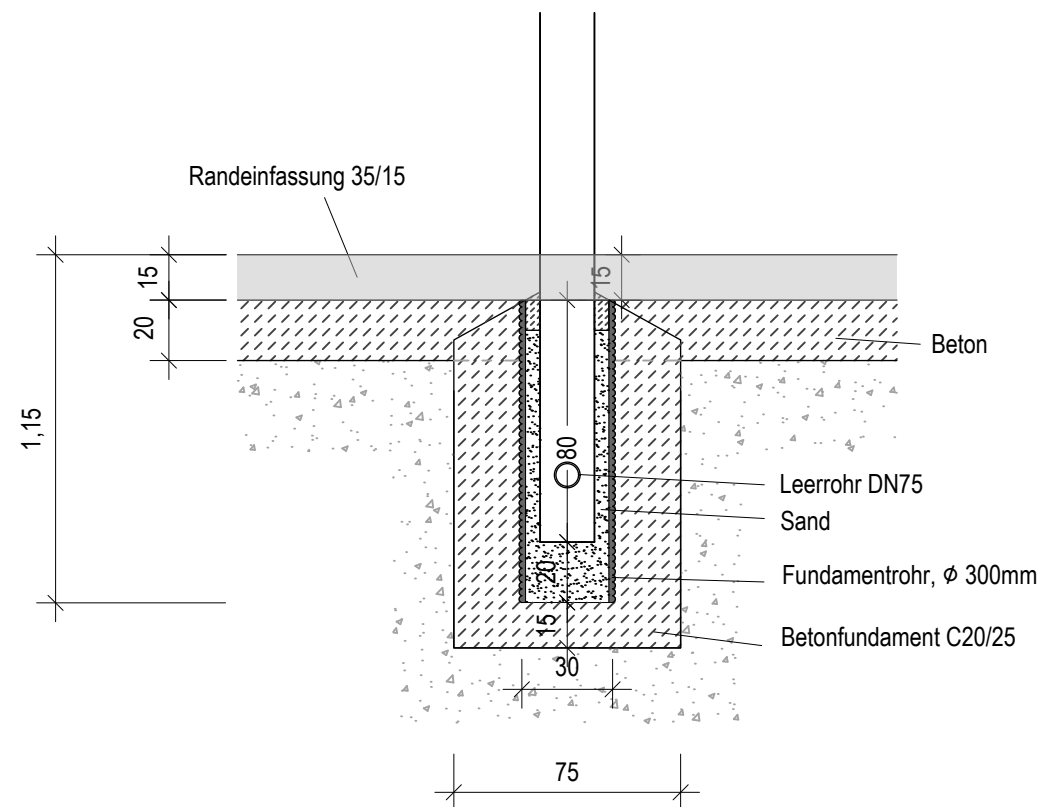

Draufsicht

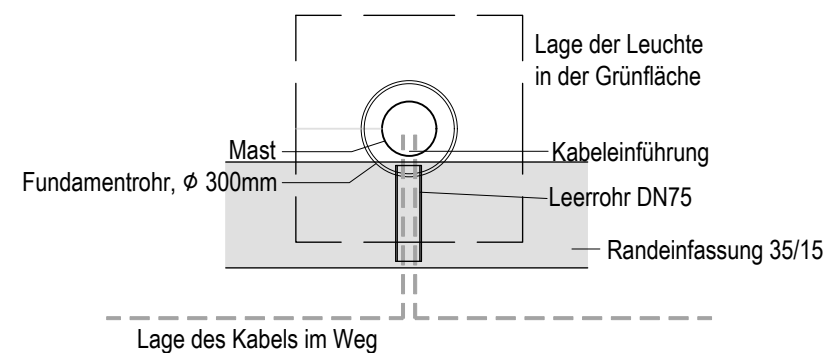

KALKULATIONSPLAN

Struktur- und Genehmigungsdirektion Nord
Stadt St. Goar - VG Hunsrück-Mittelrhein

Gestaltung und ökologische Aufwertung des Rheinufer
Bereich "Rheinbalkon bis Rheintreppe"

Detail Leuchtenfundament

M. 1:25