



Detail Handlauf

M. 1:10

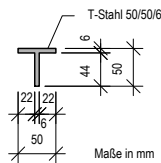

Regelquerschnitt 2

M. 1:50

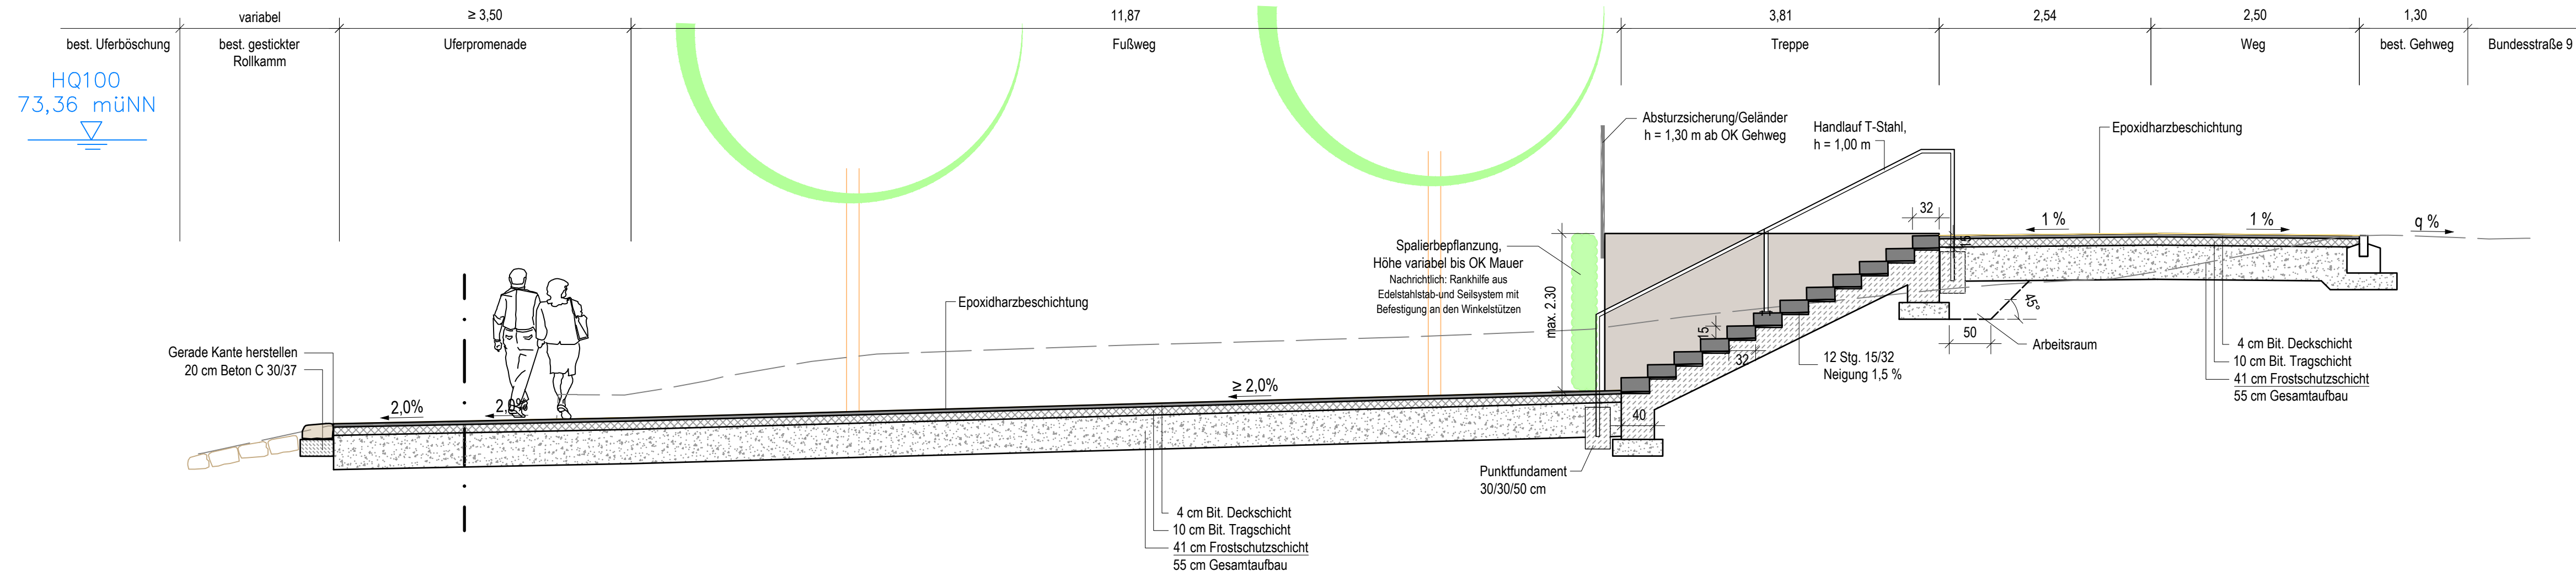

KALKULATIONSPLAN

Struktur- und Genehmigungsdirektion Nord
Stadt St. Goar - VG Hunsrück-Mittelrhein

Gestaltung und ökologische Aufwertung des Rheinufer
Bereich "Rheinbalkon bis Rheintreppe"

Regelquerschnitt 02 M. 1:50 / 1:10