

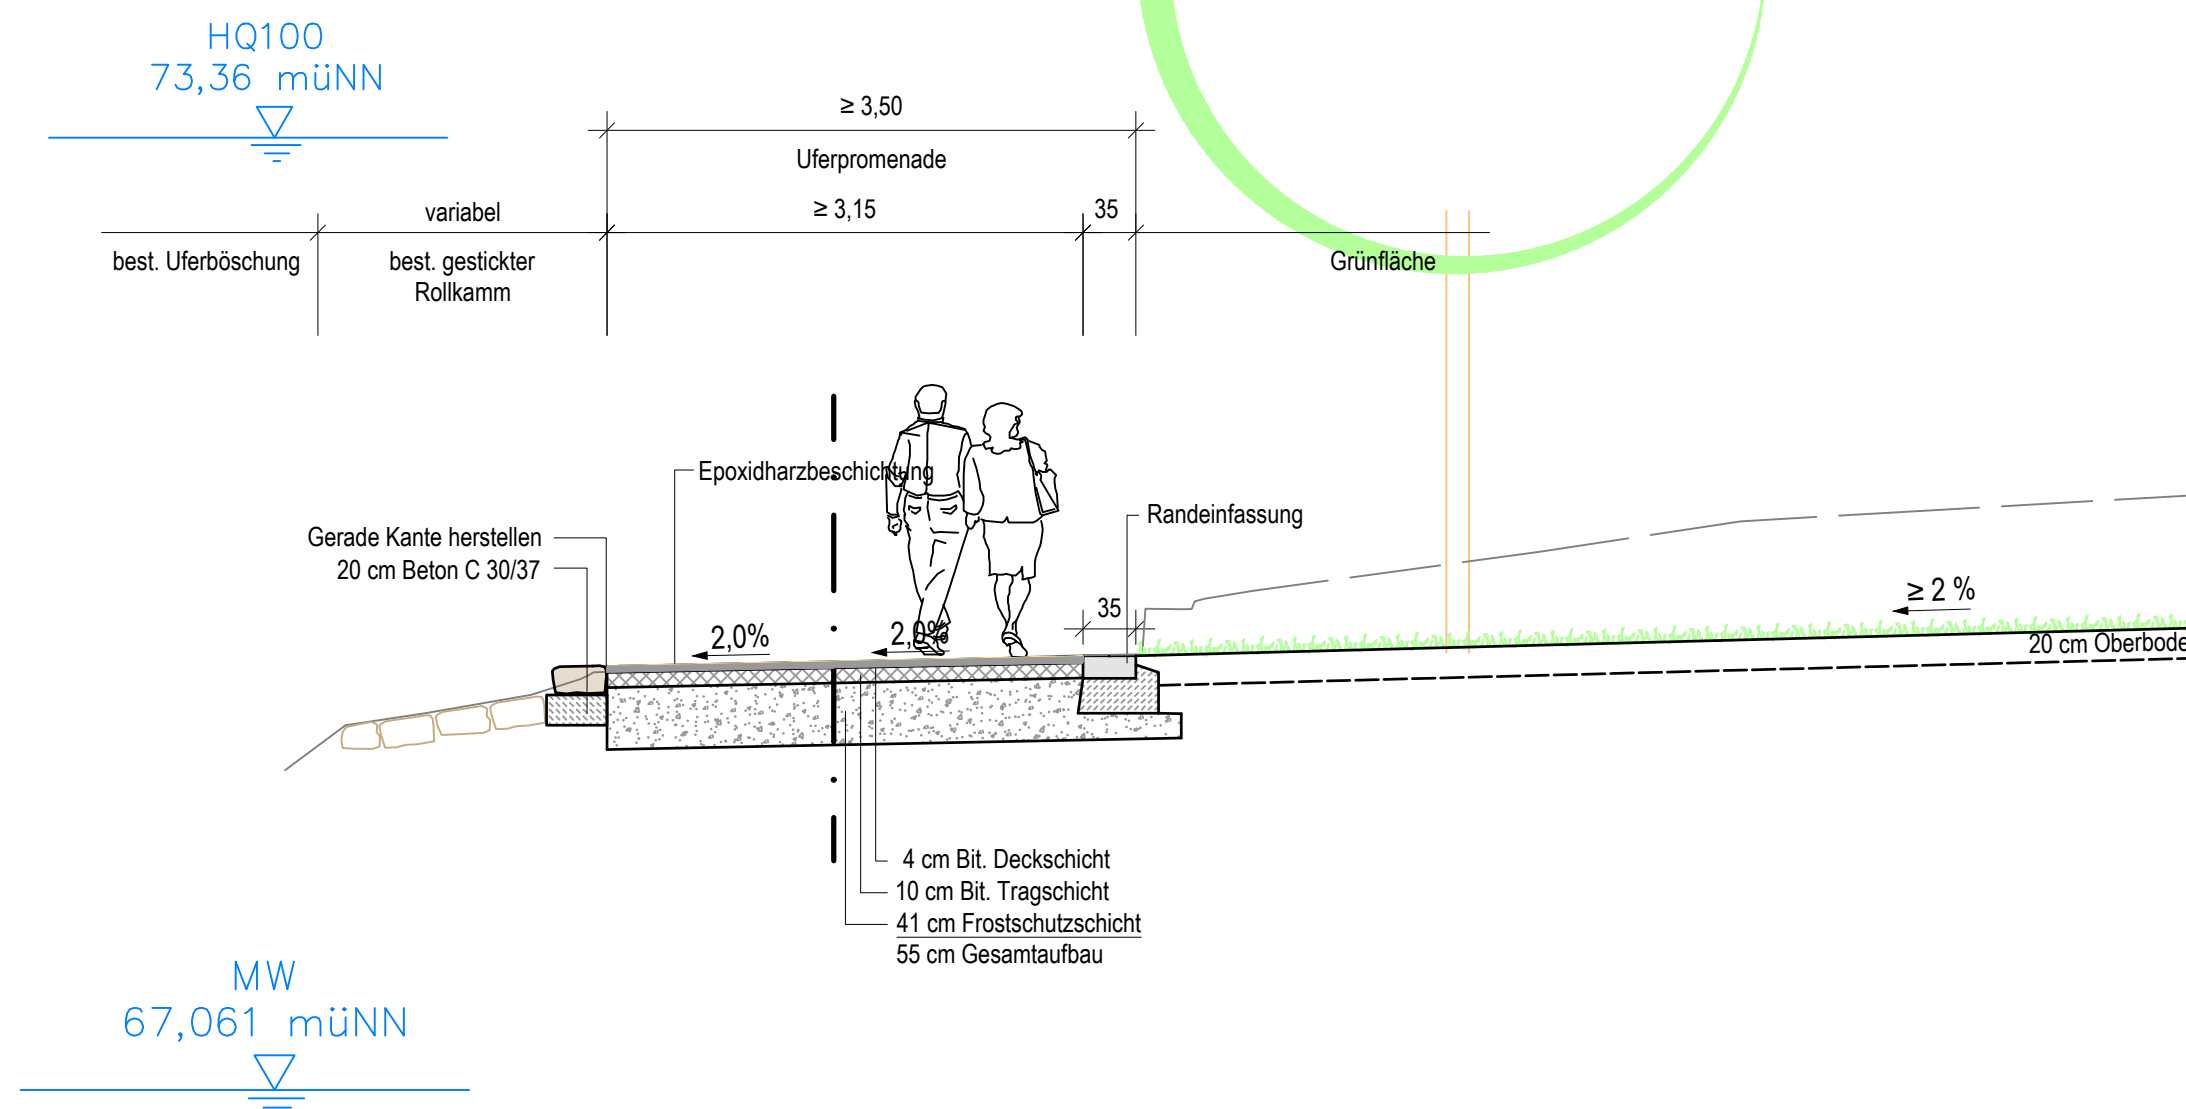


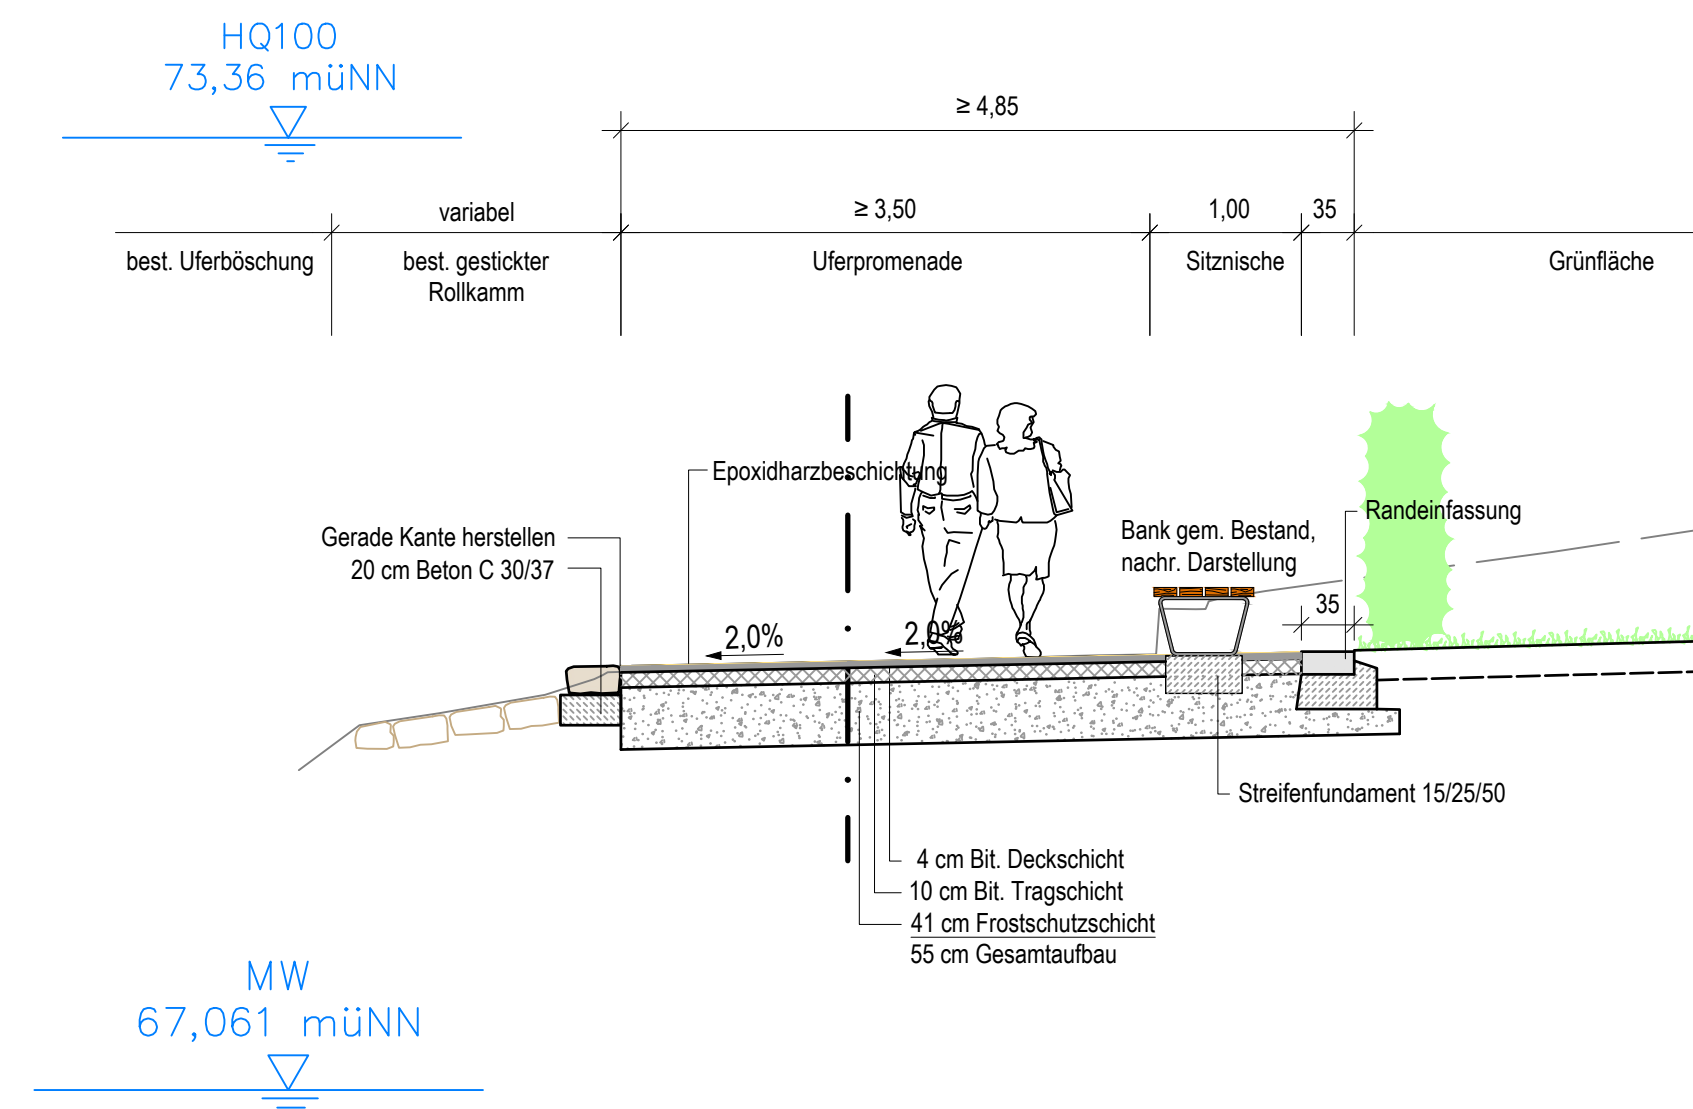

Regelquerschnitt 3
M. 1:50

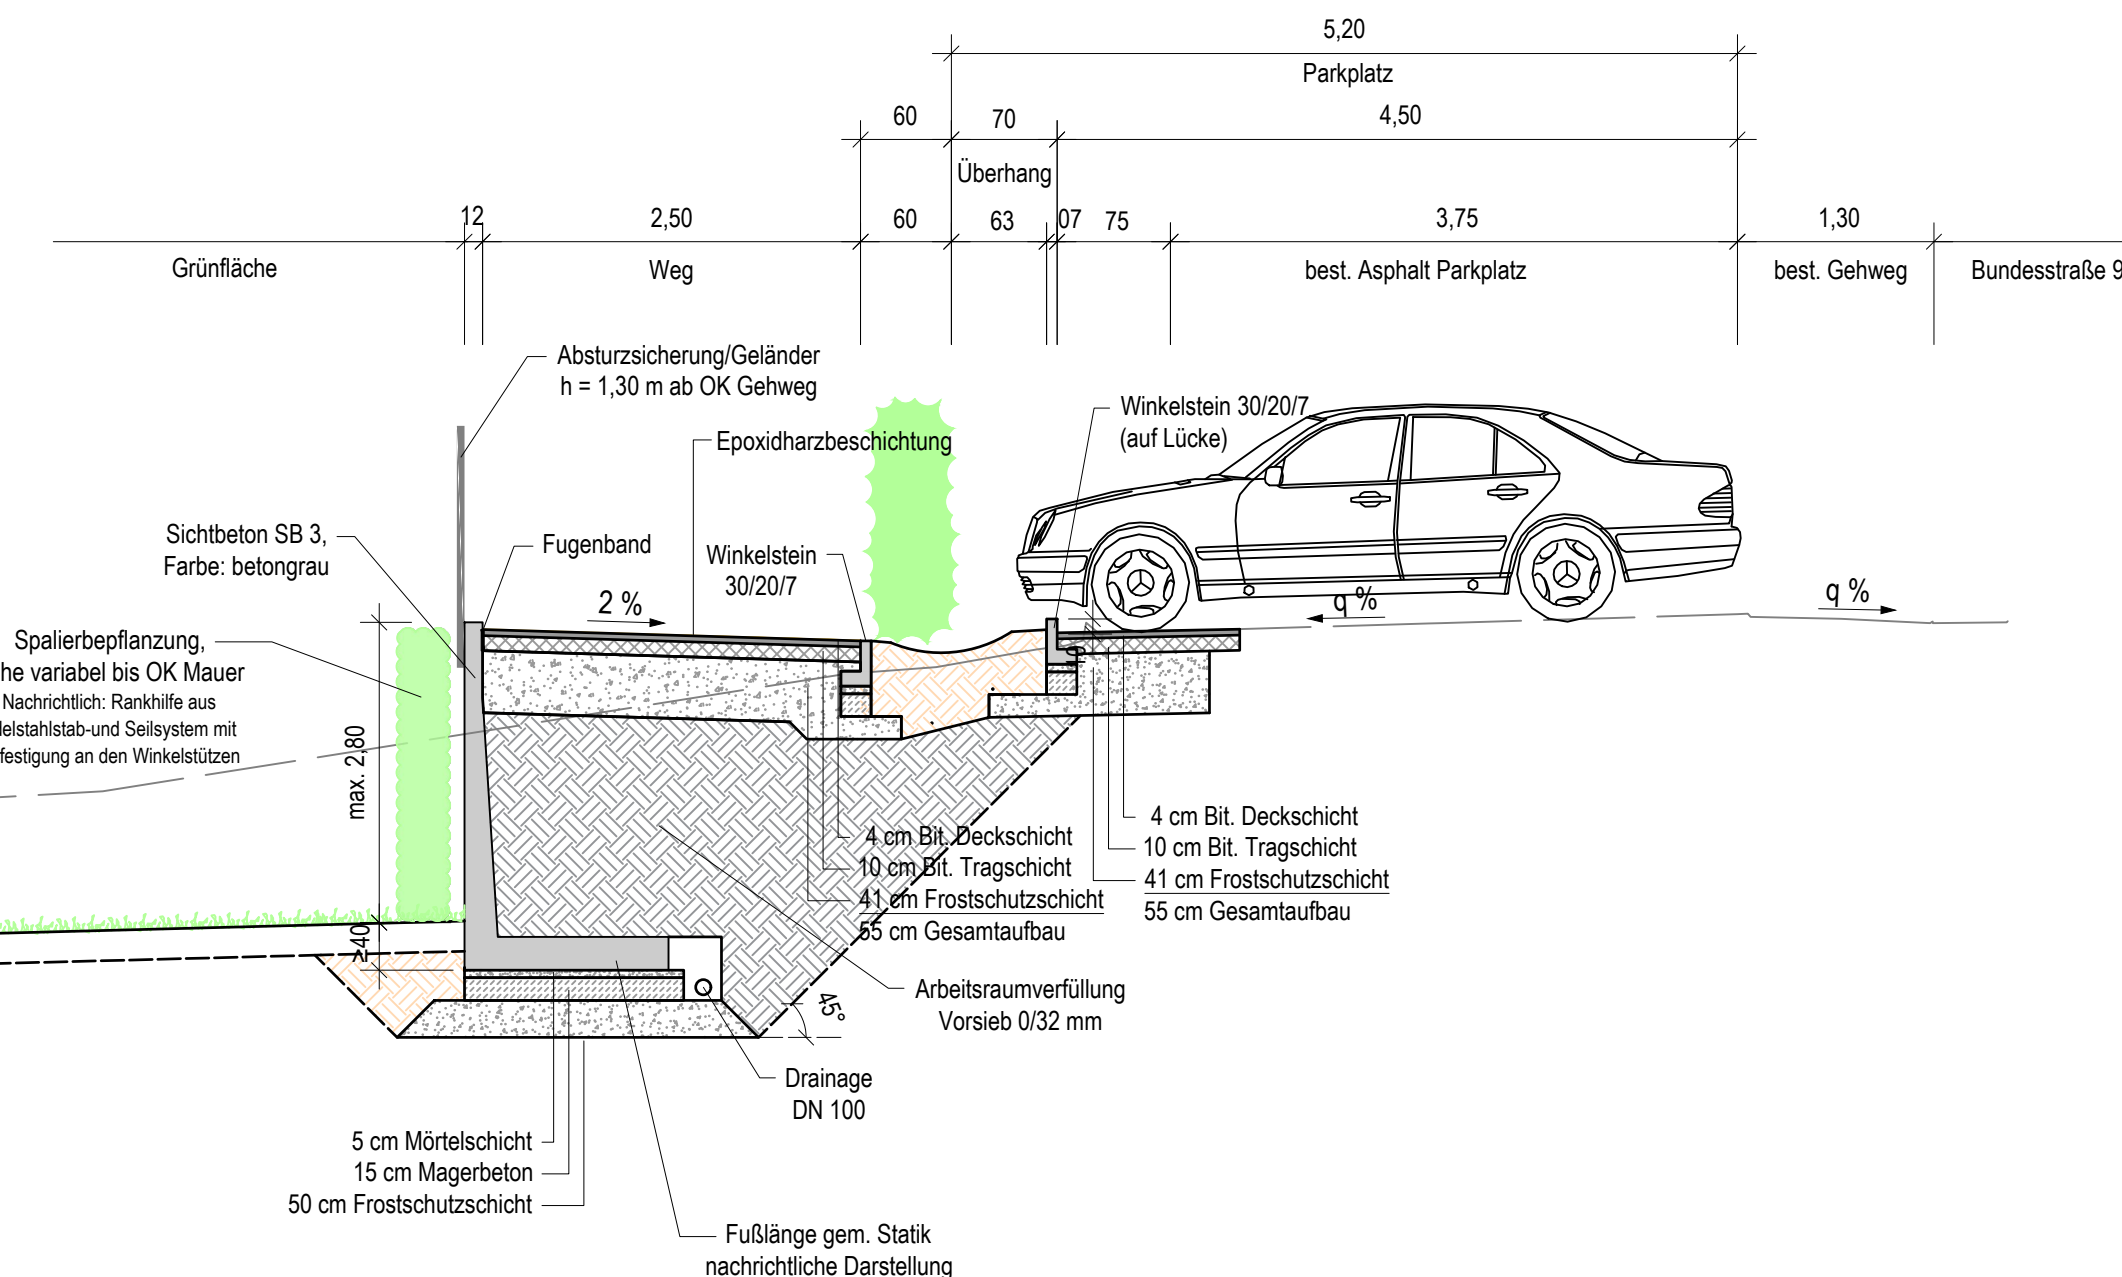

KALKULATIONSPLAN

Struktur- und Genehmigungsdirektion Nord
Stadt St. Goar - VG Hunsrück-Mittelrhein

Gestaltung und ökologische Aufwertung des Rheinufer
Bereich "Rheinbalkon bis Rheintreppe"

Regelquerschnitt 03

M. 1:50