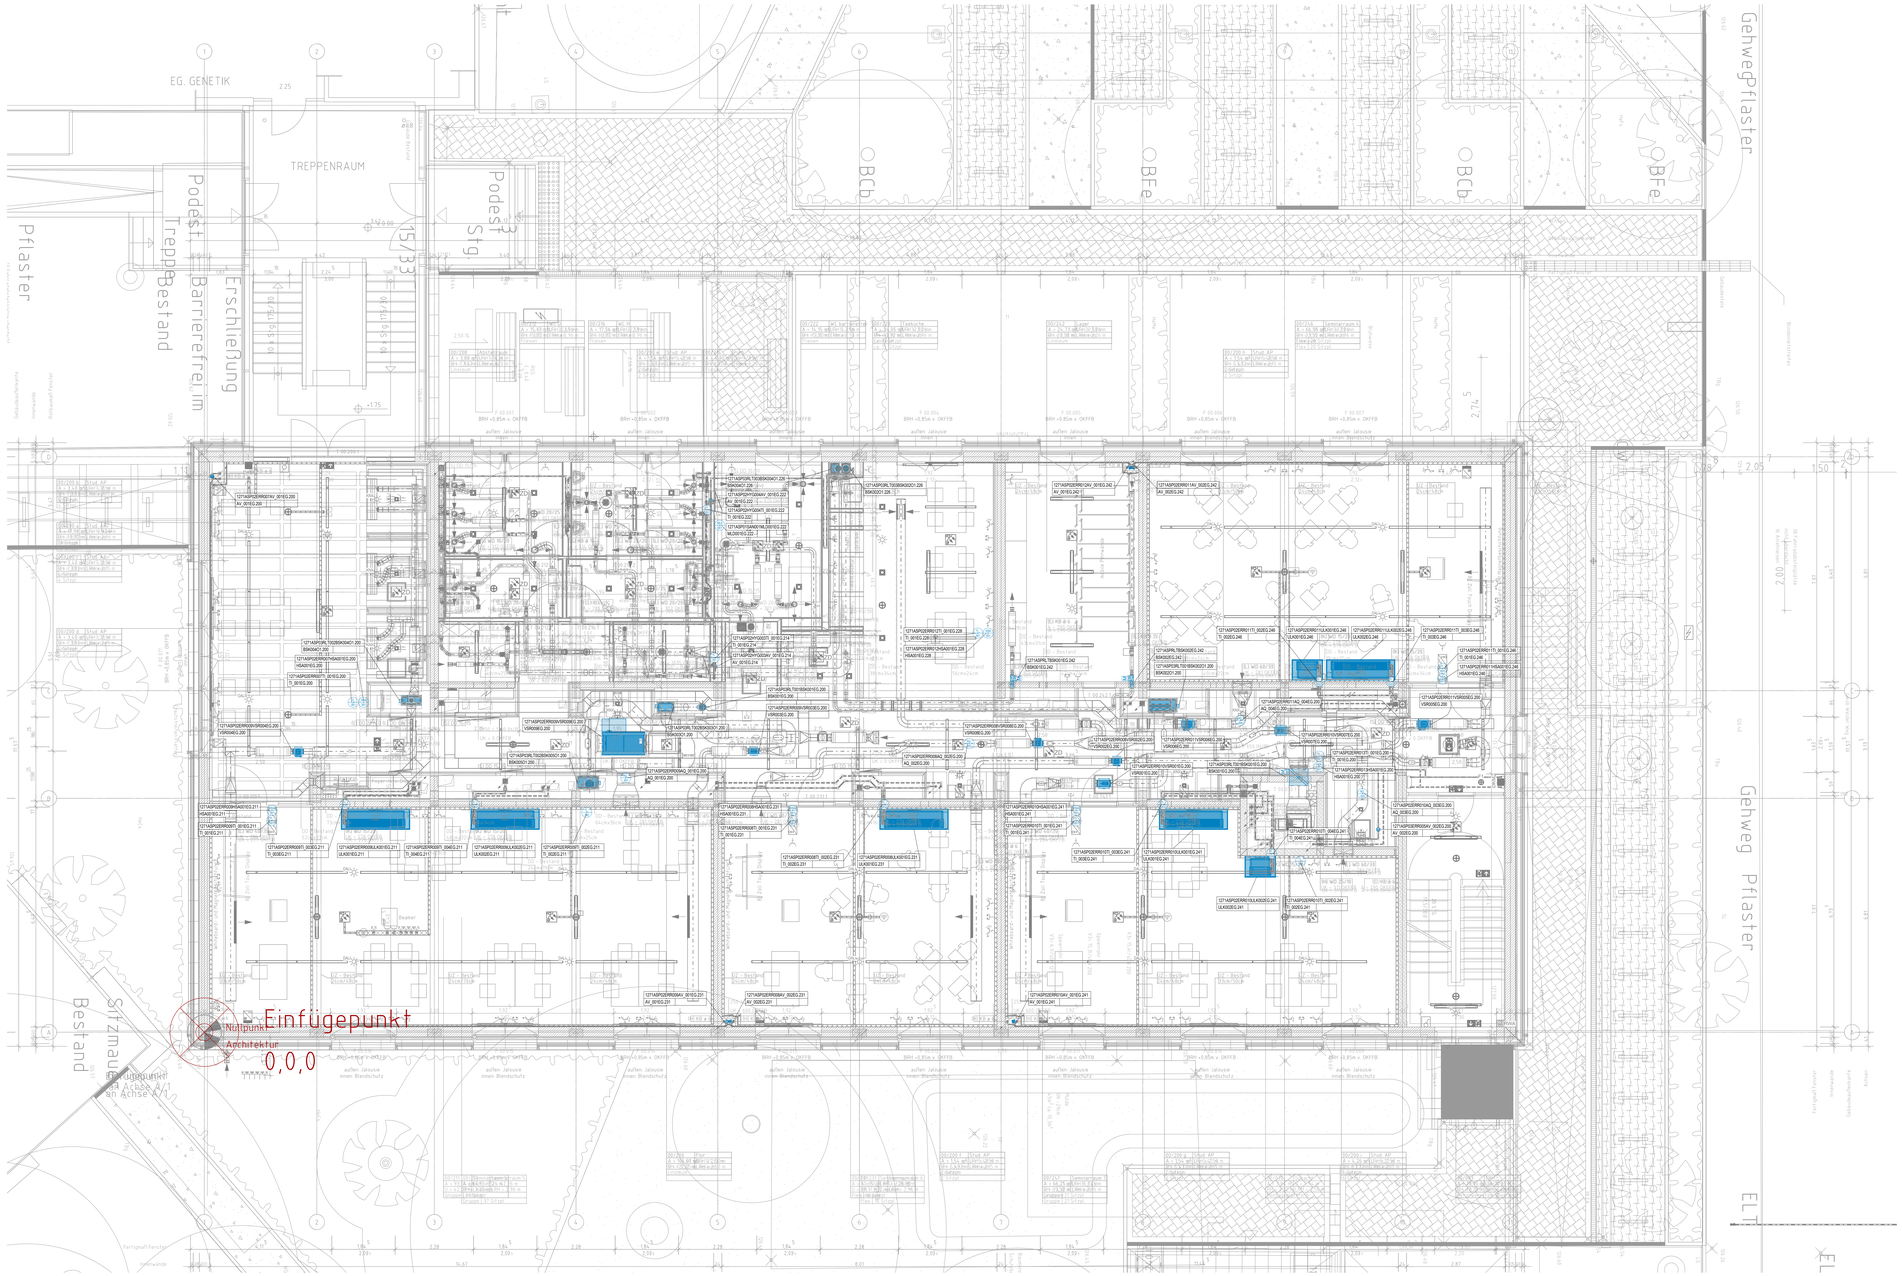

LEGENDE Gebäudeautomation

Medium:

Rohre, Kanäle, Bauteile, Formteile ohne Relevanz für die Gebäudeautomation
Bauteile, Geräte mit Einbindung in die Gebäudeautomation

Medium:

	Temperaturfühler		Feuchtefühler
	Temperatur- und Feuchtefühler		Wärmerückgewinnung
	Rauchmelder		Reparaturschalter
	Druckfühler		Drehzahlwächter
	Klappe		Sicherheitstemperaturbegrenzer
	Diff.Druckwächter		Erhitzer
	Ventilator		Pumpe
	Ventil		Niveau-/Leckagenwächter
	Ventilator		Kältemengenzähler
	Wärmemengenzähler		Allgemeinverteiler
	Brandschutzklappe		Absperrklappe
	Volumenstromregler variabel		Jalousieklappe gegenläufig
	Erhitzer		Kühler
	Ventilator		6-Wege-Ventil
	Durchflussregler		3-Wege-Ventil
	Pumpe		Umluftkühler

Anlagen-Kennzeichen-System (AKS):

1271ASP01HZG001AV_002U1.212
- Raumnummer
- Geschoss (U1 - 1.UG, EG - EG, O1 - 1.OG, ...)
- Rf.-Nr.
- Bauteiltyp (AV_ - Ventil, AP_ - Pumpe, ...)
- Rf.-Nr.
- Gewerk (HZG - Heizung, RLT - Lüftung, ...)
- Rf.-Nr.
- GBF-Nummer
- Gebäude-Nr. der JGU

Bauteilbezeichnung:

AV_002U1.212
- Raumnummer
- Geschoss (U1 - 1.UG, EG - EG, O1 - 1.OG, ...)
- Rf.-Nr.
- Bauteiltyp (AV_ - Ventil, AP_ - Pumpe, ...)

Beschriftung:

1271ASP01HZG001AV_002U1.212	Anlagen-Kennzeichen-System (AKS)
AV_002U1.212	Bauteilbezeichnung

Hinweise / Bemerkungen TGA / Ausführungsplanung:

Alle Maße sind vor Baubeginn örtlich und rechnerisch zu prüfen. Für die Richtigkeit der Maße ist der Auftragnehmer allein verantwortlich. Die Ausführung erfolgt nach sämtliche Ausführungen der Leistungen nach den anerkannten Regeln der Baukunst und dem neusten Stand der Technik unter Einhaltung aller DIN-Vorschriften, behördlicher sowie sonstiger Herstellerrichtlinien herzustellen.
Für die Richtigkeit der Ausführung ist der Auftragnehmer allein verantwortlich.
Gültig nur in Verbindung mit den aktuellen Architektenplänen!
Gültig nur in Verbindung mit den aktuellen Statikplänen!
Deckenentbauteile gemäß Deckenspiegel Architekt.

Alle Maßangaben und Höhenangaben in mm

Dezernat Bau-& Liegenschaftsmanagement

Abteilung PLANUNG UND BAUMANAGEMENT

55128 Mainz, ACKERMANNWEG 9
Tel. 06131 39-25407, E-Mail: pbm@uni-mainz.de

JOHANNES GUTENBERG UNIVERSITÄT MAINZ

Bauherr / Verteilen durch:

Vorabzug

ÄNDERUNG:	DATUM	NAME	INDEX:
Renummerierungsschlüssel Angepasst	11.03.2026	Kip	01
Plan erstellt	23.02.2026	Kip	00

1271_Biochemie_Umbau_zum_Seminargebäude PROJEKT:	1271 GEBÄUDE NR.
Grundriss EG - Gebäudeautomation PLANBEZEICHNUNG	ZEICHNUNG
Ausführungsplanung PLANUNGSSTAND	1500 x 841 BLATTFORMAT
1 : 50 MAßSTAB	

kbp köhler beraten + planen gmbh
Rheingaustraße 85 65203 Wiesbaden
Tel.: 0611/160 26 0 Fax: 0611/160 26 28
Rainer Straße 33 55268 Kiel
Tel.: 0221/130 179 20 Fax: 0221/130 179 29
info@kbp-w.de www.kbp-w.de

Planer / Fachplaner

	GEZEICHNET:	UNTERSCHRIFT:	GEPRÜFT:	
NAME:	MH		TK	1271_MSR_03_E0X_5_01_p
GEWERK / FACHPLANER:	MSR		23.02.2026	DATENNAME

ZEICHNUNGSPFAD: C:\Users\fischer\Documents\ZD-25019-R26_kbp-fischer.rvt