


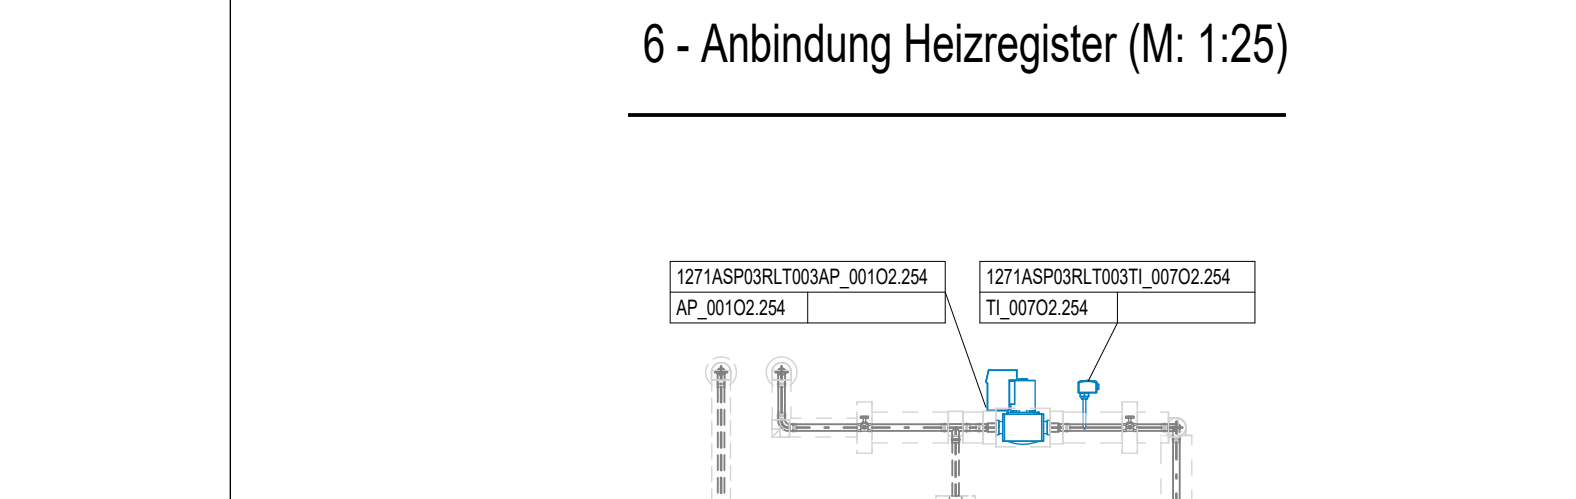

Zentralbau & Liegenschaftsmanagement Abteilung PLANUNG UND BAUMANAGEMENT 55128 Mainz, ACKERMANNWEG 9 Tel. 06131 39-25407, E-Mail: pbm@uni-mainz.de		 JOHANNES GUTENBERG UNIVERSITÄT MAINZ	
Buchzeit / Vertriebsdatum:			
(Empty table with 4 columns and 10 rows)			
Vorabzug			
Druckausgabengröße/Anzahl Kopien:			
Per email:		11.03.2020	Mo. 01
ANDERUNG:		23.03.2020	Mi. 03
		DATUM	NAME INDEX
1271_Biochemie_Umbau_zum_Seminargebäude PROJEKT:		1271 GRABZUG NR.:	
Grundriss 2.OG - Gebäudeautomation PLANBESCHREIBUNG:		ZUGLICH:	
AUSFÜHRUNGSPLAN PLANBESCHREIBUNG:		1:50 MASSTAB:	
Map kofler barsten + planen groß Planungsarchitekt: Dr. GÖZDÜ KÖRKEKCI Tel. 06131 39-2511 Fax: 06131 39-28 28 Partner-Strasse 23 55093 Köln Tel. 0221 49281170 Fax: 0221 49281179 info@kofler.de www.kofler.de Name / Vorname:		1271_MSR_03_E2X_5_01_01 DATUM:	
NAME	GZID:0467	UNTERSCHRIFT:	GEMÜT:
GEMÜT: (NACHNAME)	MSR	23.03.2020	
C:\pfbilder\Documents\2020-2016-F508_koflerch.rvt			