


Ansicht Nord-West



Ansicht Süd-West

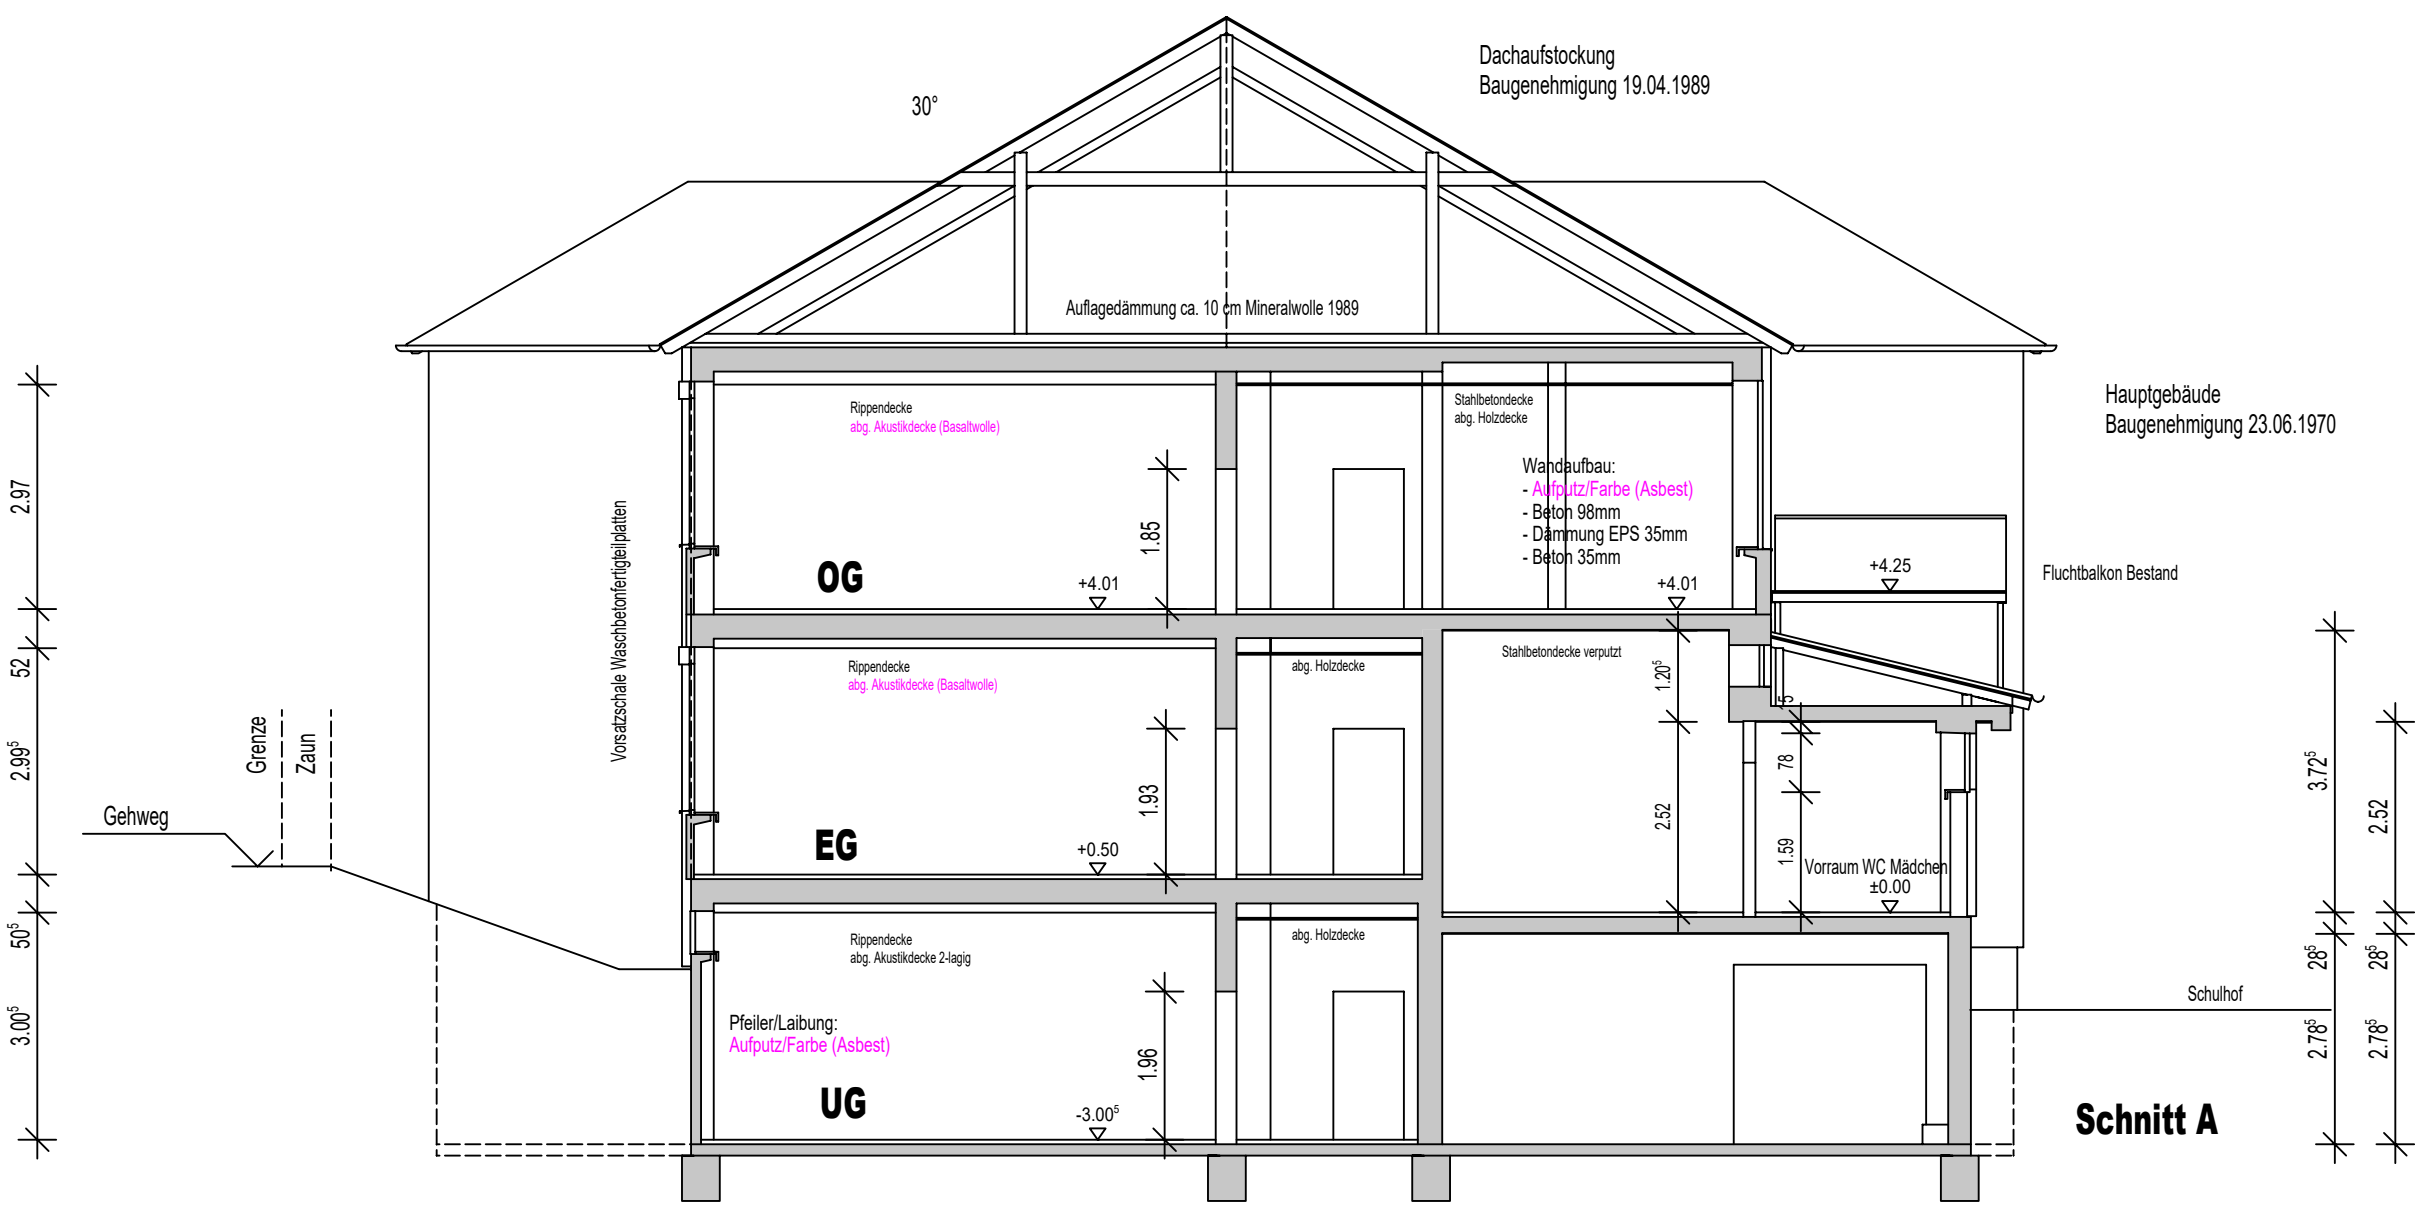

Schnitt A

Legende

- neu
- Abriss
- Abriss kompl. Fußbodenaufbau
- Entwässerung
- neue Entwässerung
- notwendiger Flur
- Schadstoffe
- neue zusätzliche Nutzung

Architekt: Architektin Annette Peter Ludwigstr. 21 55469 Simmern Telefon 06761-13113 Telefax E-Mail info@architekturbuero-peter.de			
Bauherr: Kreisverwaltung Rhein-Hunsrück Ludwigstr. 3-5 55469 Simmern			
Bauvorhaben: KGS Kirchberg Gebäude E			
Planinhalt: Bestand Ansichten, Schnitt		Liegenschaftsnummer	
Planungsstand: Bestandsplan		Maßstab: 1:100	gezeichnet Datum
Darstellungsart: Ansicht		Index: Projektnummer:	geprüft Datum
		Plannummer: 15	Plandatum: 12.09.2025
Bauherr: Verfasser:			