- Höhenplan Achse 1 -

"Brunnenstraße"

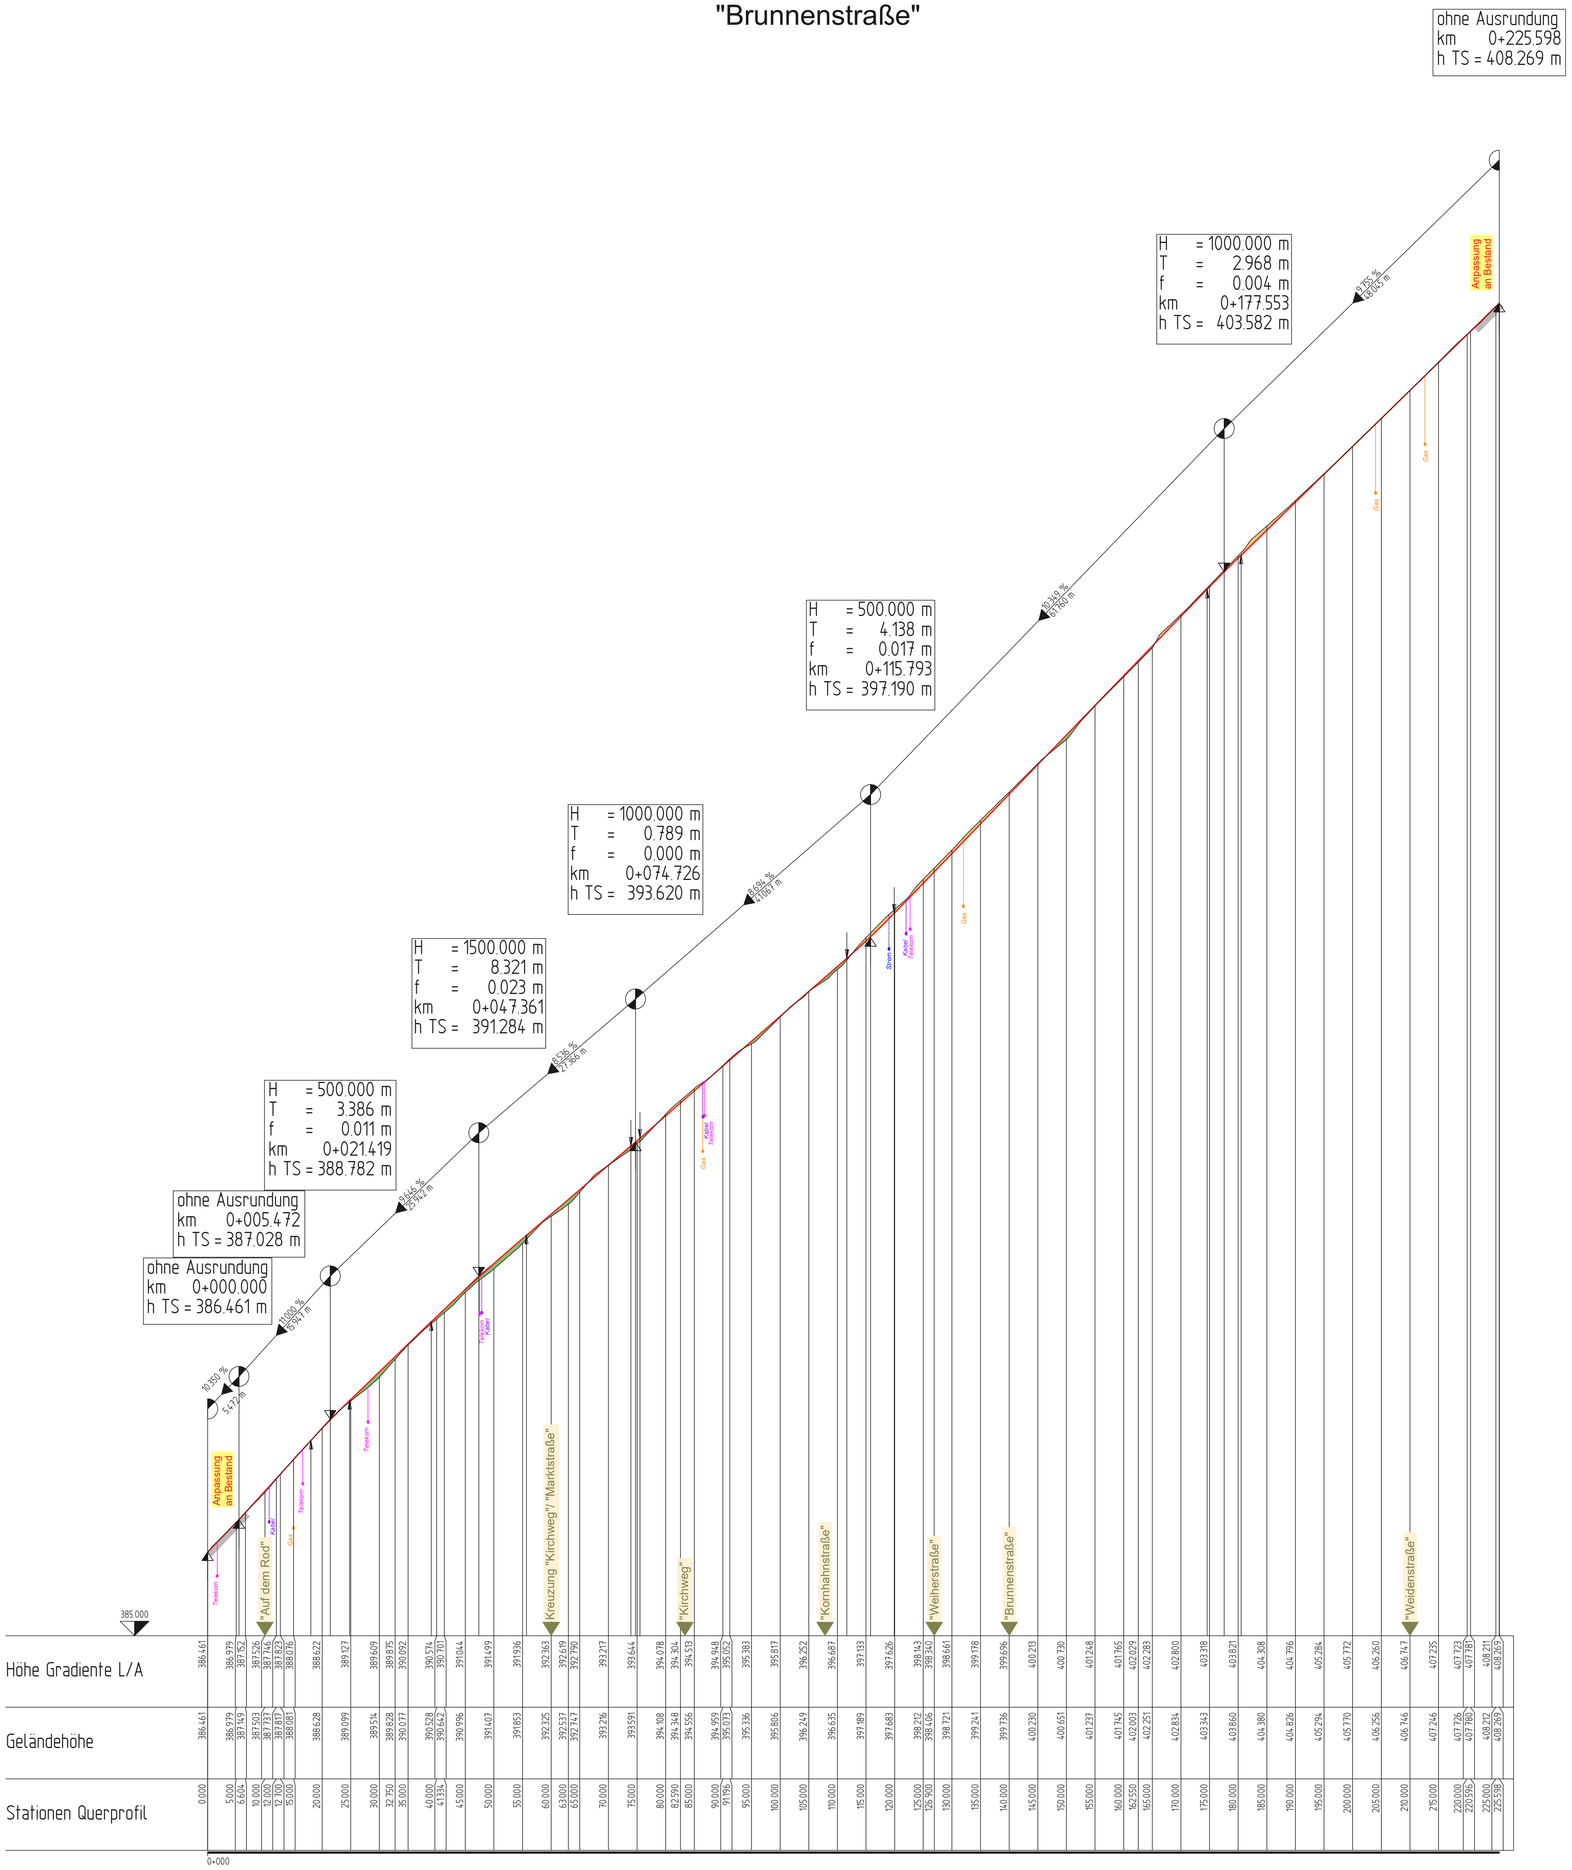

Nur für Ausschreibungszwecke!
07.07.2026
AUSFÜHRUNGSPLANUNG

Ortsgemeinde Unnau
Verbandsgemeinde Bad Marienberg

Ausbau
"Brunnenstraße" (Teilstück)

Anlage 3
Blatt Nr.
Projekt-Nr. 0593.25
bearbeitet
gezeichnet

Höhenplan Achse 1

Maßstab 1 : 500/50

Für die Planung:

Unnau,
Für die Ortsgemeinde:

900 mm x 742.5 mm = 0.668 m²