


Längsschnitt

Mischwasserkanal / Wasserversorgung

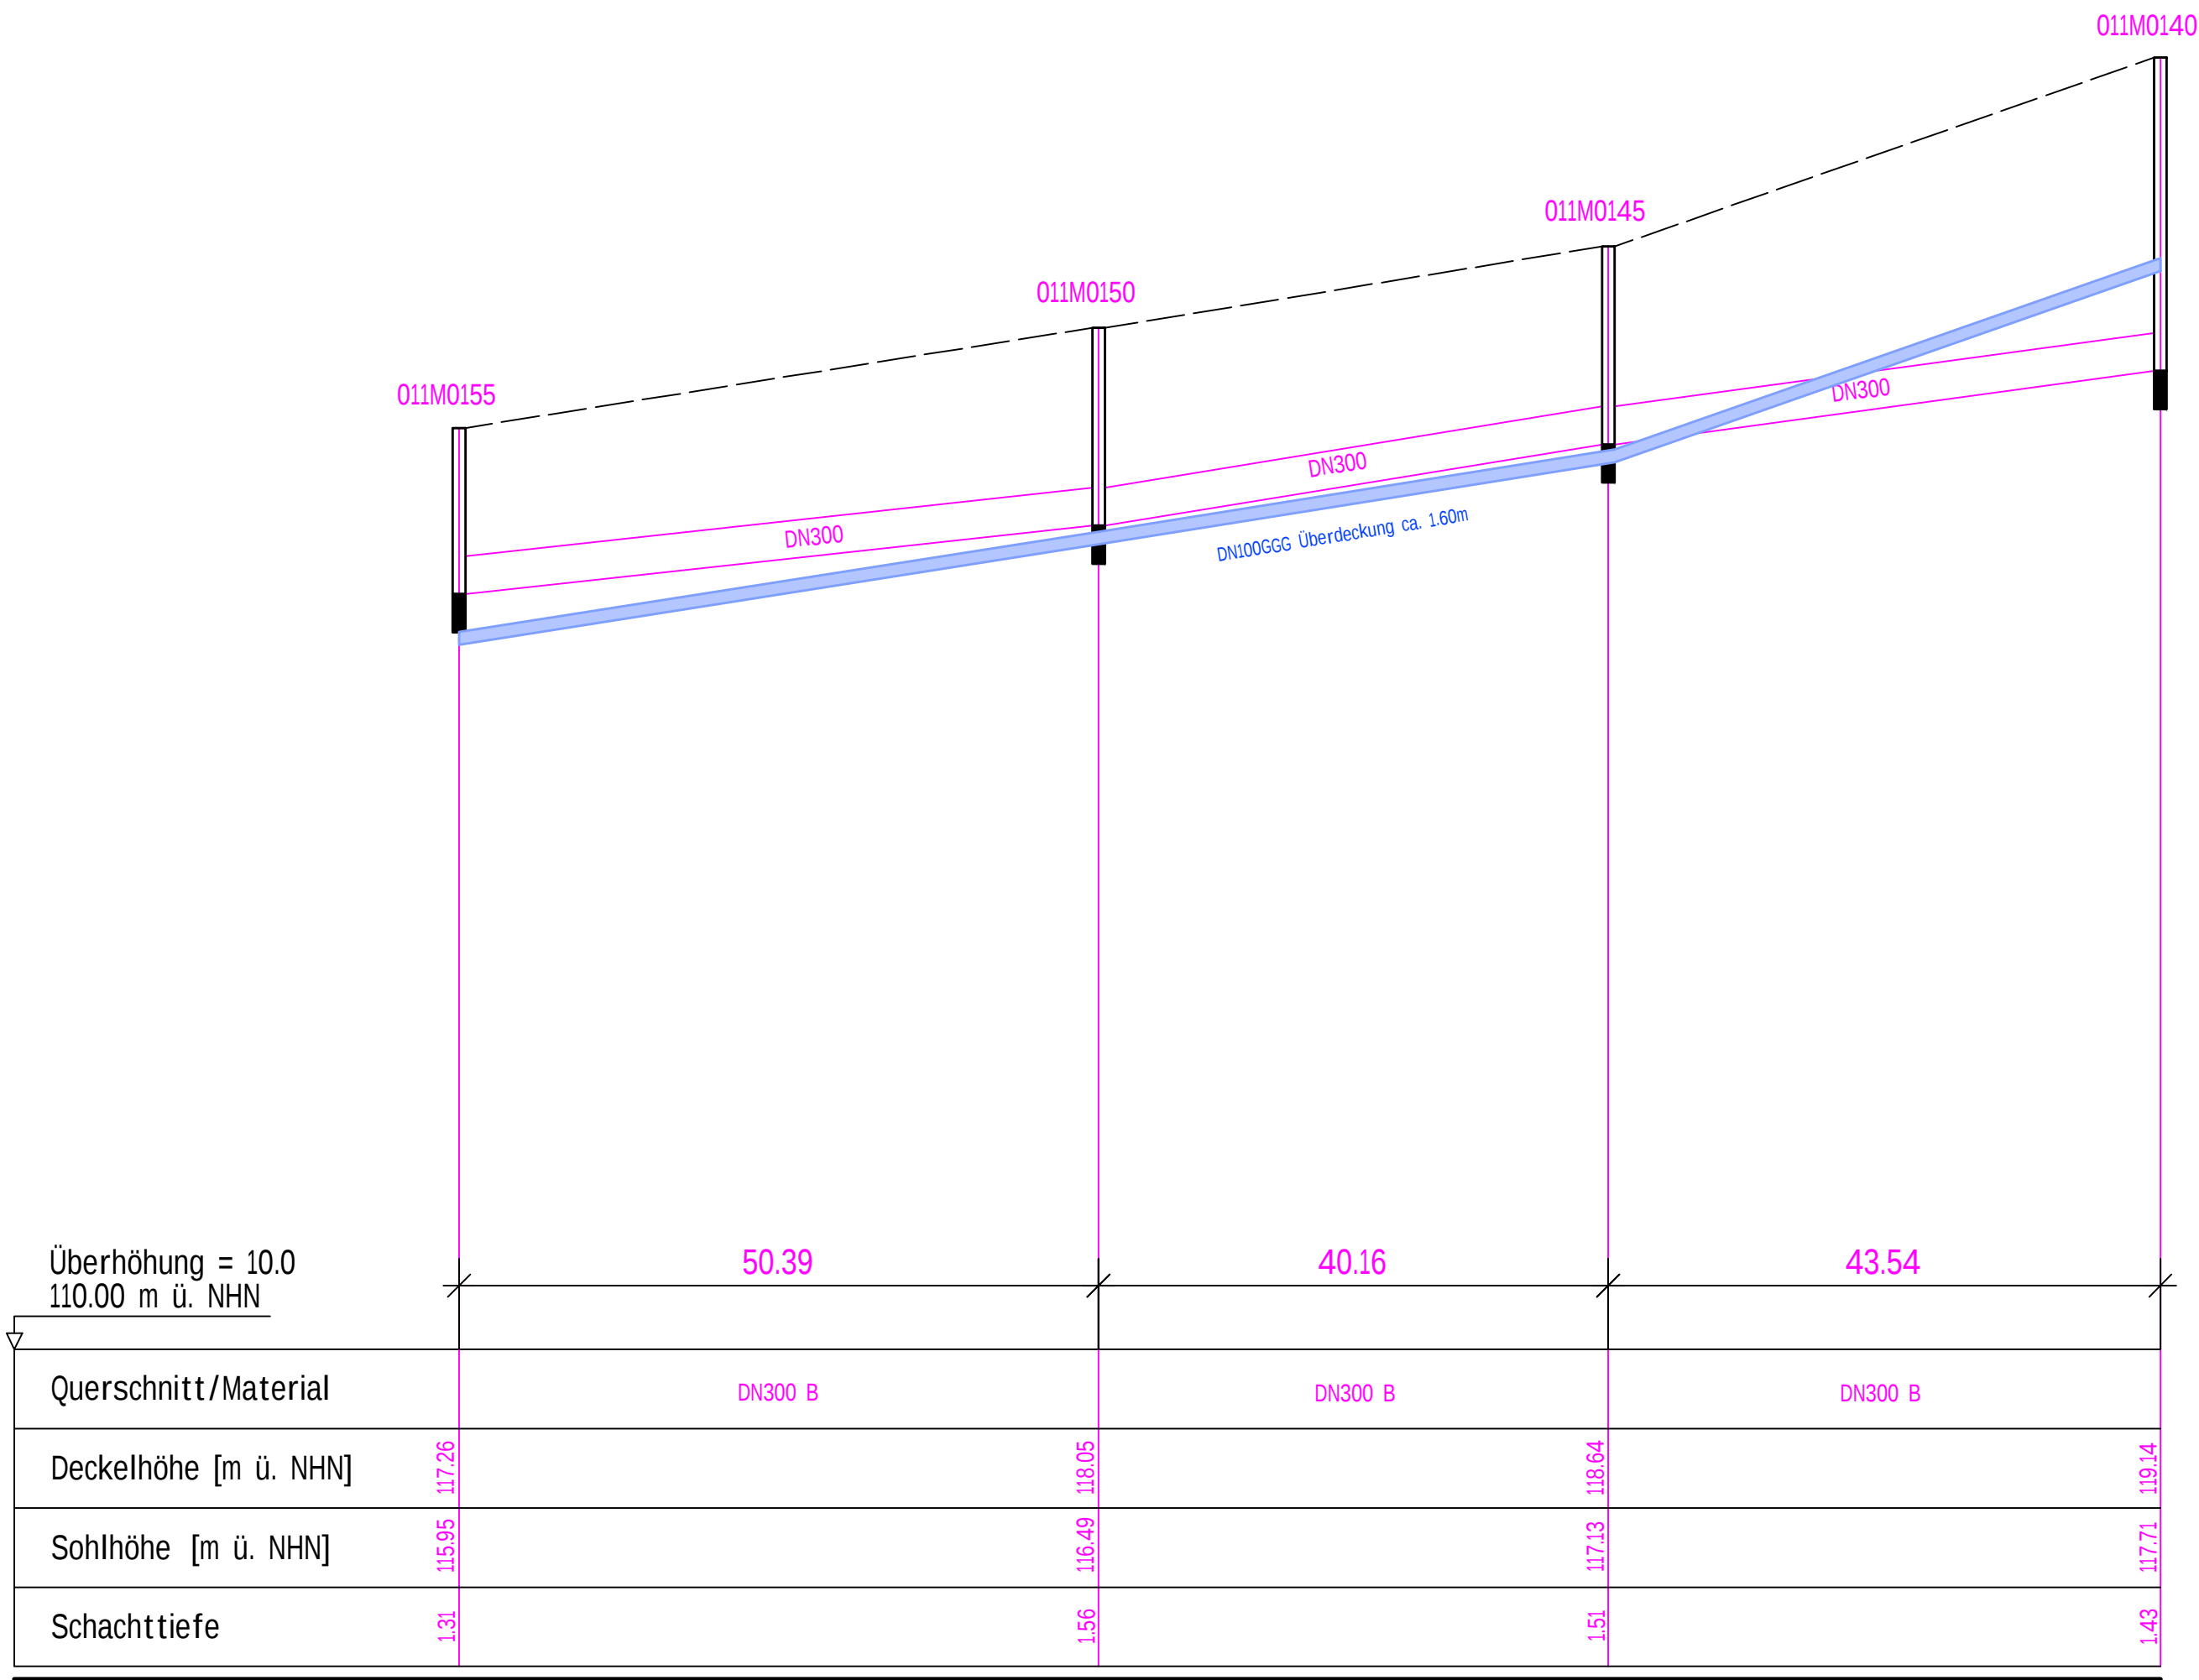

Planungsgrundlagen:

Alle Maße sind am Bau zu prüfen.
Differenzen zwischen Plänen sind dem Ingenieurbüro sofort mitzuteilen.
Für Fremdpläne wird keine Gewähr übernommen!
Vermessung Keine Daten vorhanden

Koordinatensystem	:	ETRS89 UTM32	
Höhenbezug	:	DHHN2016	
Liegenschaftskataster	:	VG Edenkoben	Stand 11/2024
Kanalisation	:	DWG – VGW Edenkoben	vom 29.08.2024
Wasserversorgung	:	DWG – VGW Edenkoben	vom 29.08.2024
Gas	:	Thüga	vom 20.11.2024
Telekommunikation	:	Telekom / Vodafone / BBV DE	vom 06.09.2024
Energie	:	Planauskunft Pfalzwerke	vom 26.11.2024

Zeichenerklärung

bestehend geplant

— — —	Gelände
05036M04	Kontrollschacht der Mischwasserkanalisation
<u>05036M04</u>	Kanalisation Mischwasser
WV DN100 Ü=1,25m	Wasserleitung

Bauvorhaben: Verbandsgemeindewerke Edenkoben
Böbingen – Hirtensstraße
Erneuerung WV / Kanal HA – Ausführungsplanung

Bauherr: Verbandsgemeindewerke Edenkoben

Zeichnungsinhalt: Längsschnitt

Für den Auftraggeber: Ort: Edenkoben Datum:		VGW Edenkoben		Für den Auftragnehmer: Ort: Datum:	
	Datum:	Name:	Blattgr.: .59*42m	Anlage:	
bearbeitet:	August 2026		Maßstab: 1:500/50	Planart:	
gezeichnet:	August 2026		Projekt: P2450	Längsschnitt	
geprüft:	August 2026		zug. Pläne:	Plan-Nr.:	
Diese Zeichnung ist urheberrechtlich geschützt. Der Empfänger darf die Zeichnung nur zu dem Zweck benutzen, zu dem sie ihm anvertraut wird.				40	
Dateiname: S:\Projek24\P2450\DWG\Grabenprofil.dwg					