


Achse 1

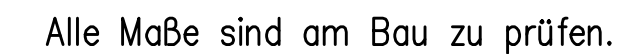

Änderung:		Bezeichnung:		erstellt: Datum:	
Bauvorhaben:		Verbandsgemeinde Edenkoben Ortsgemeinde Hainfeld – Dorfplatz Straßenbau – Ausführungsplanung			
Bauherr:		Ortsgemeinde Hainfeld			
Zeichnungsinhalt: Höhenplan – Achse 1 Am Dorfplatz, Achse 2 Am Schloßberg & Achse Pfarrhof					
Für den Auftraggeber: OG Hainfeld Ort: Hainfeld Datum:		Für den Auftragnehmer: Ort: Datum:			
	Datum:	Name:	Blattgr.: 59x59mm	Anlage:	
bearbeitet:	August 2026		Maßstab: 1:500/50	Planart:	
gezeichnet:	August 2026		Projekt: P2414	Höhenplan	
geprüft:	August 2026		zug. Pläne:	Plan-Nr.:	
Diese Zeichnung ist urheberrechtlich geschützt. Der Empfänger darf die Zeichnung nur zu dem Zweck benutzen, zu dem sie ihm anvertraut wird.				30	
Dateiname: S:\Projek24\P2414\DWG\Höhenplan_P2414_plott.dwg					