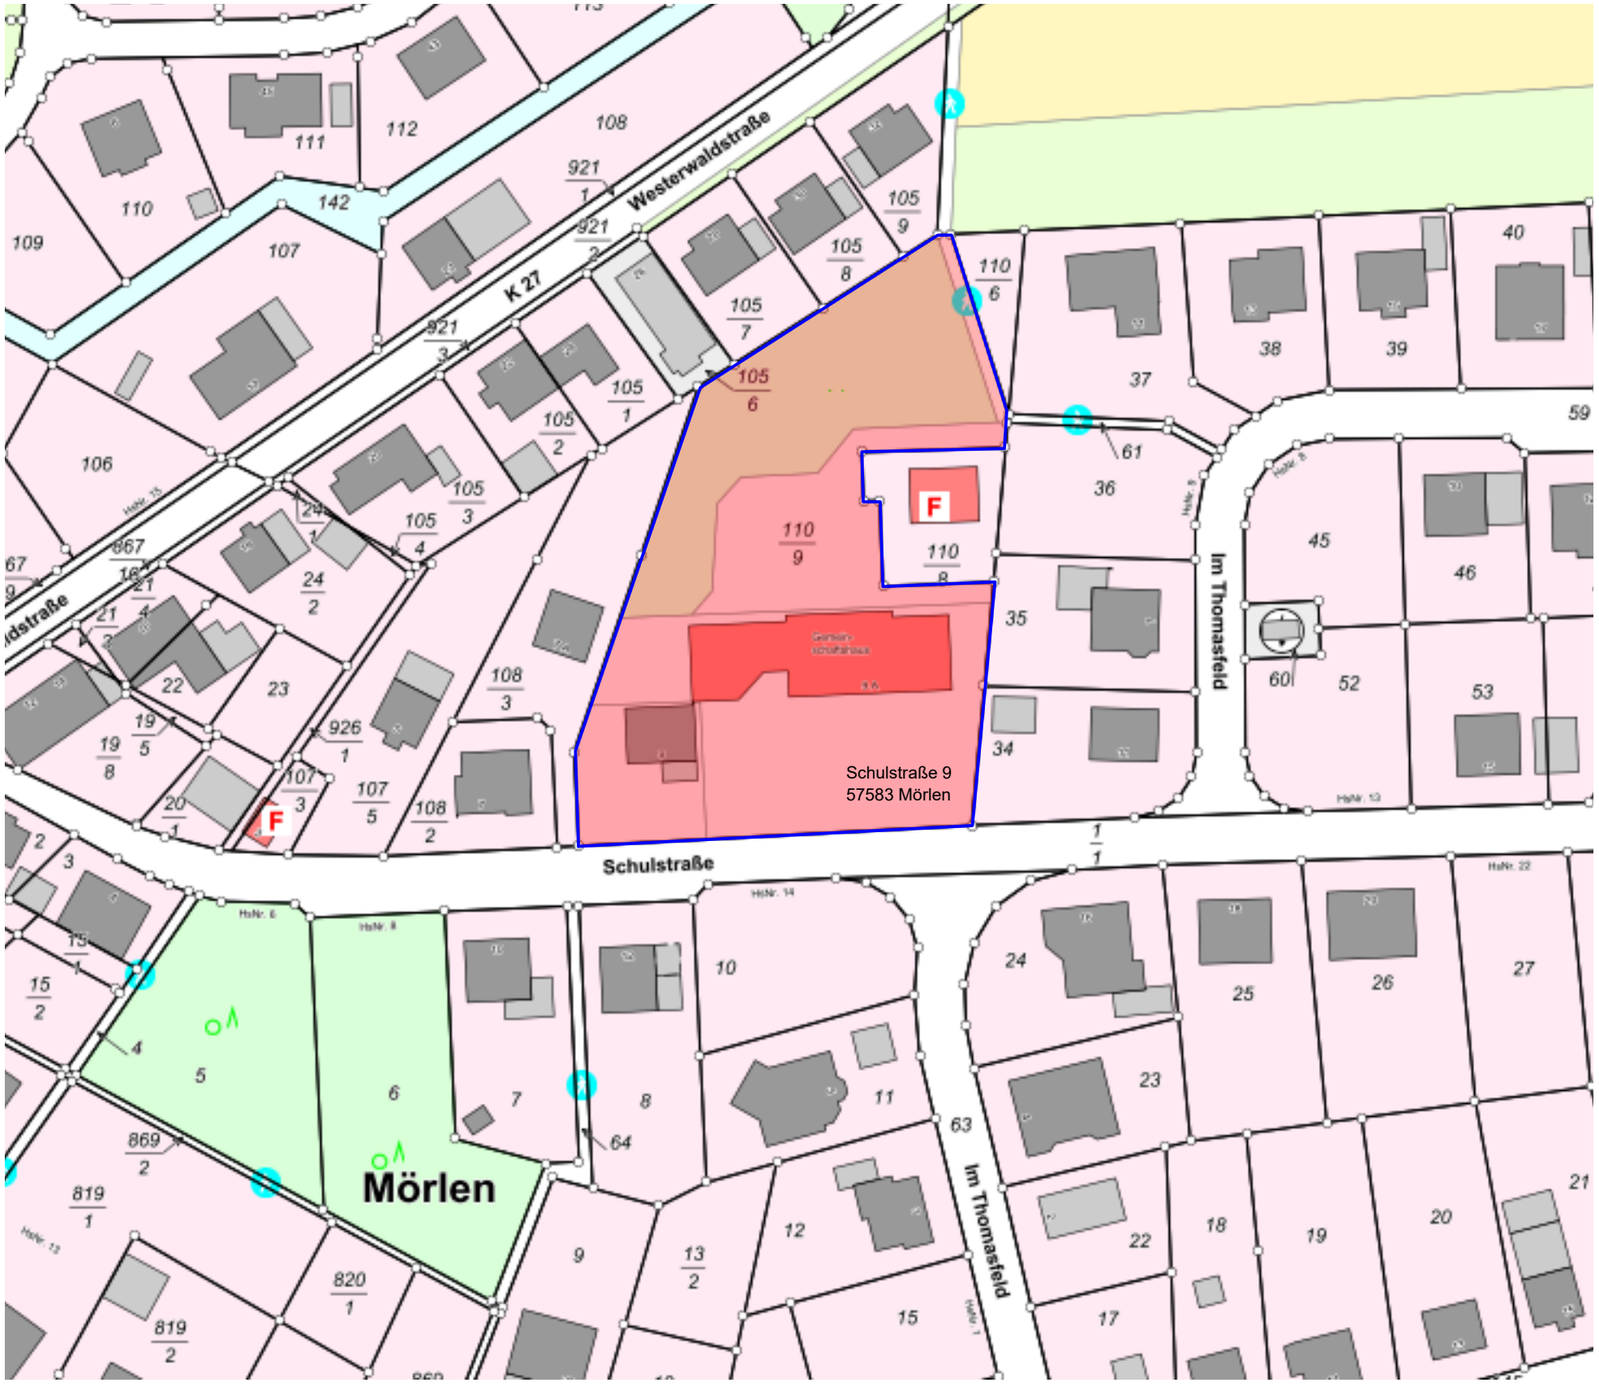

N

BAUHERR:

Ortsgemeinde Mörlen
vertr. durch Ortsbürgermeister
Herrn Thomas Ax

Schulstraße 9
57583 Mörlen

PROJEKT:

Umfeldgestaltung
"Bürgerhaus Mörlen"

Schulstraße 9
57583 Mörlen

Projektnr.: 2608

PLANBEZEICHNUNG:

Lageplan

INDEX:	GEÄNDERT:	DATUM:

MASSSTAB:	PLANNR:
1:1000	1
PLANERSTELLUNG:	GEZEICHNET:
August 2026	
BAUHERR:	ARCHITEKT: