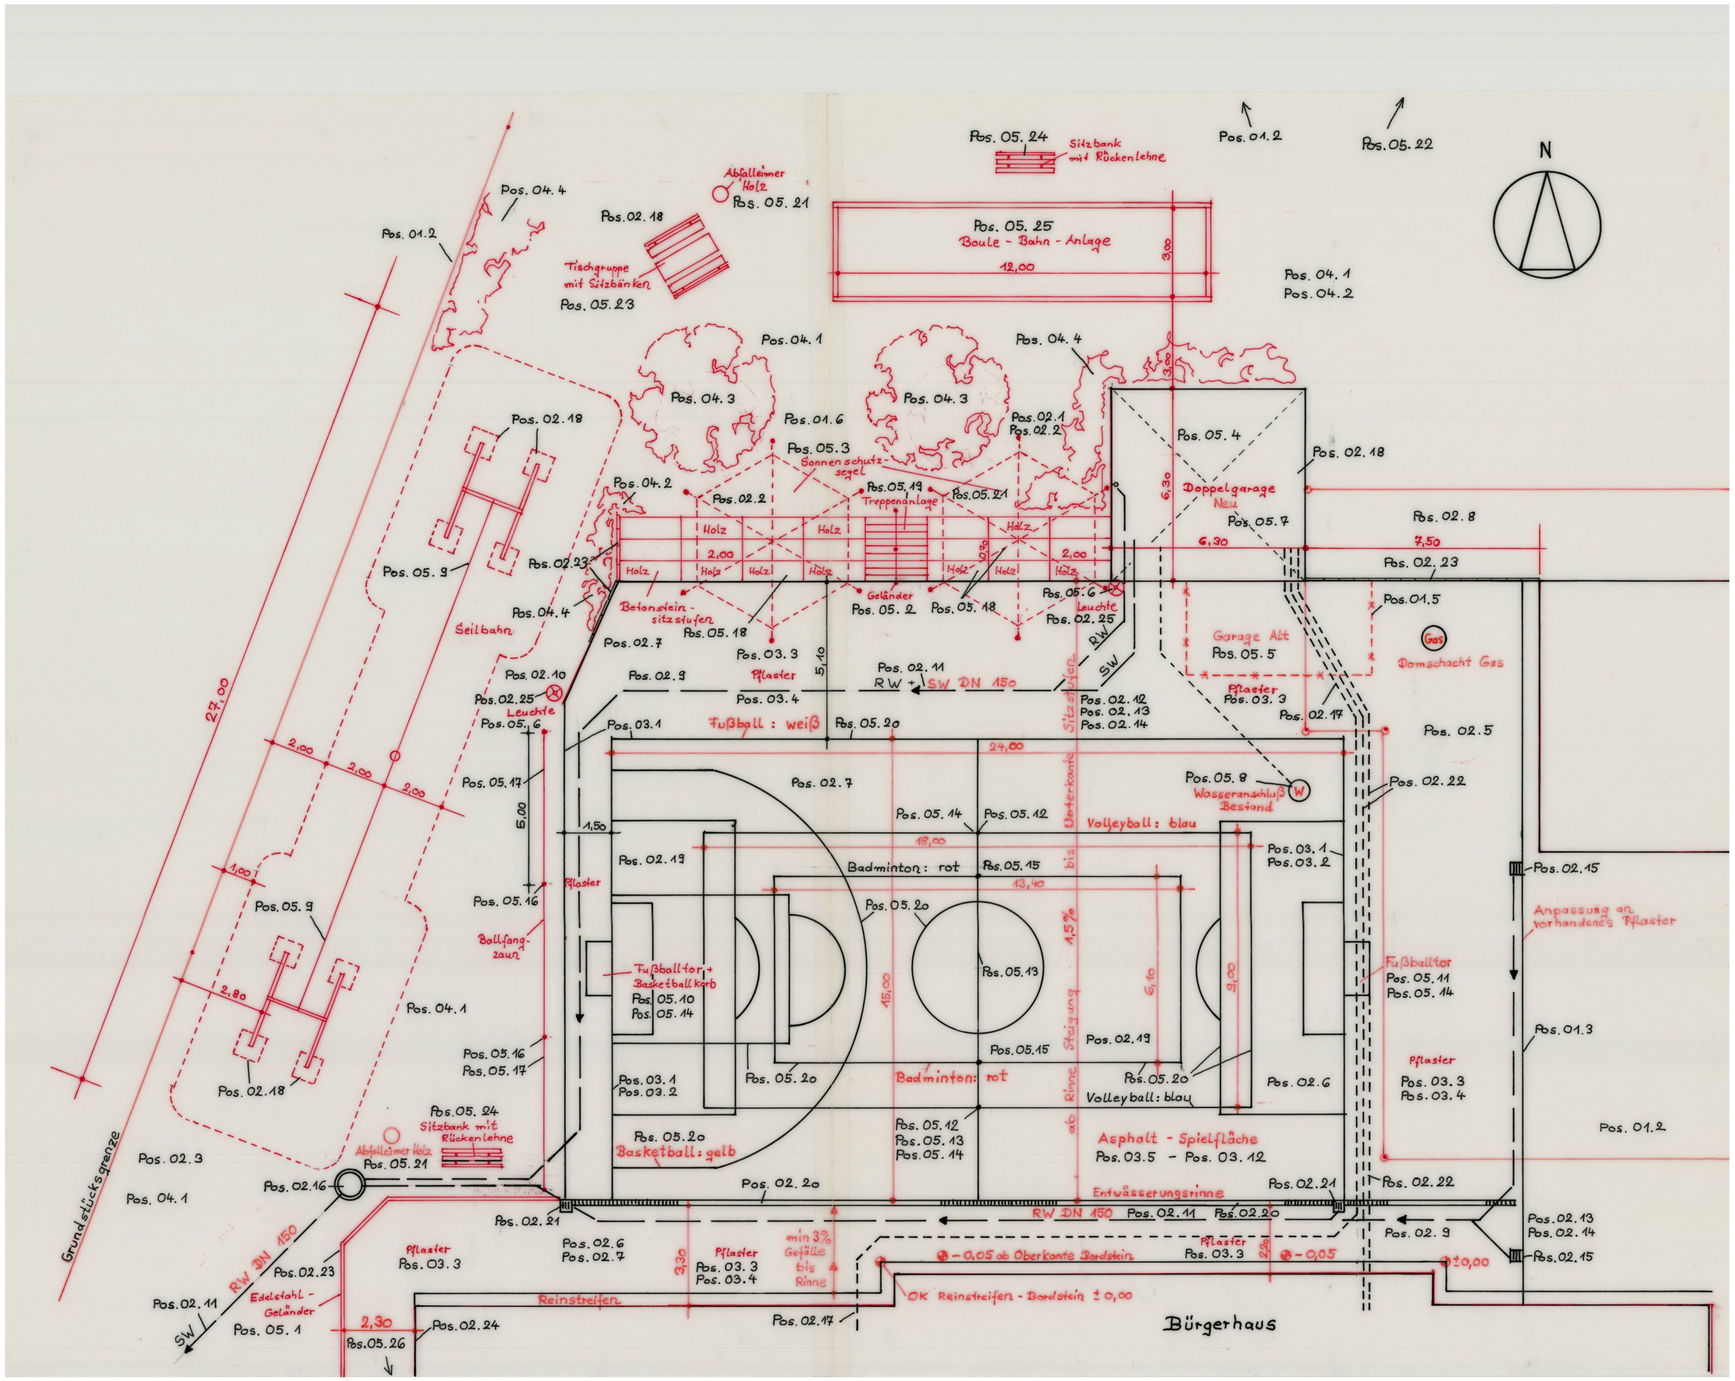

BAUHERR:

Ortsgemeinde Mörlen
vertr. durch Ortsbürgermeister
Herrn Thomas Ax

Schulstraße 9
57583 Mörlen

PROJEKT:

Umfeldgestaltung
"Bürgerhaus Mörlen"

Schulstraße 9
57583 Mörlen

Projektnr.: 2608

PLANBEZEICHNUNG:

Plan zur Umfeldgestaltung mit Eintragung der einzelnen Positionen aus dem LV

INDEX:	GEÄNDERT:	DATUM:

MASSSTAB: 1:100	PLANNR: 2
PLANERSTELLUNG: August 2026	GEZEICHNET:
BAUHERR:	ARCHITEKT: