
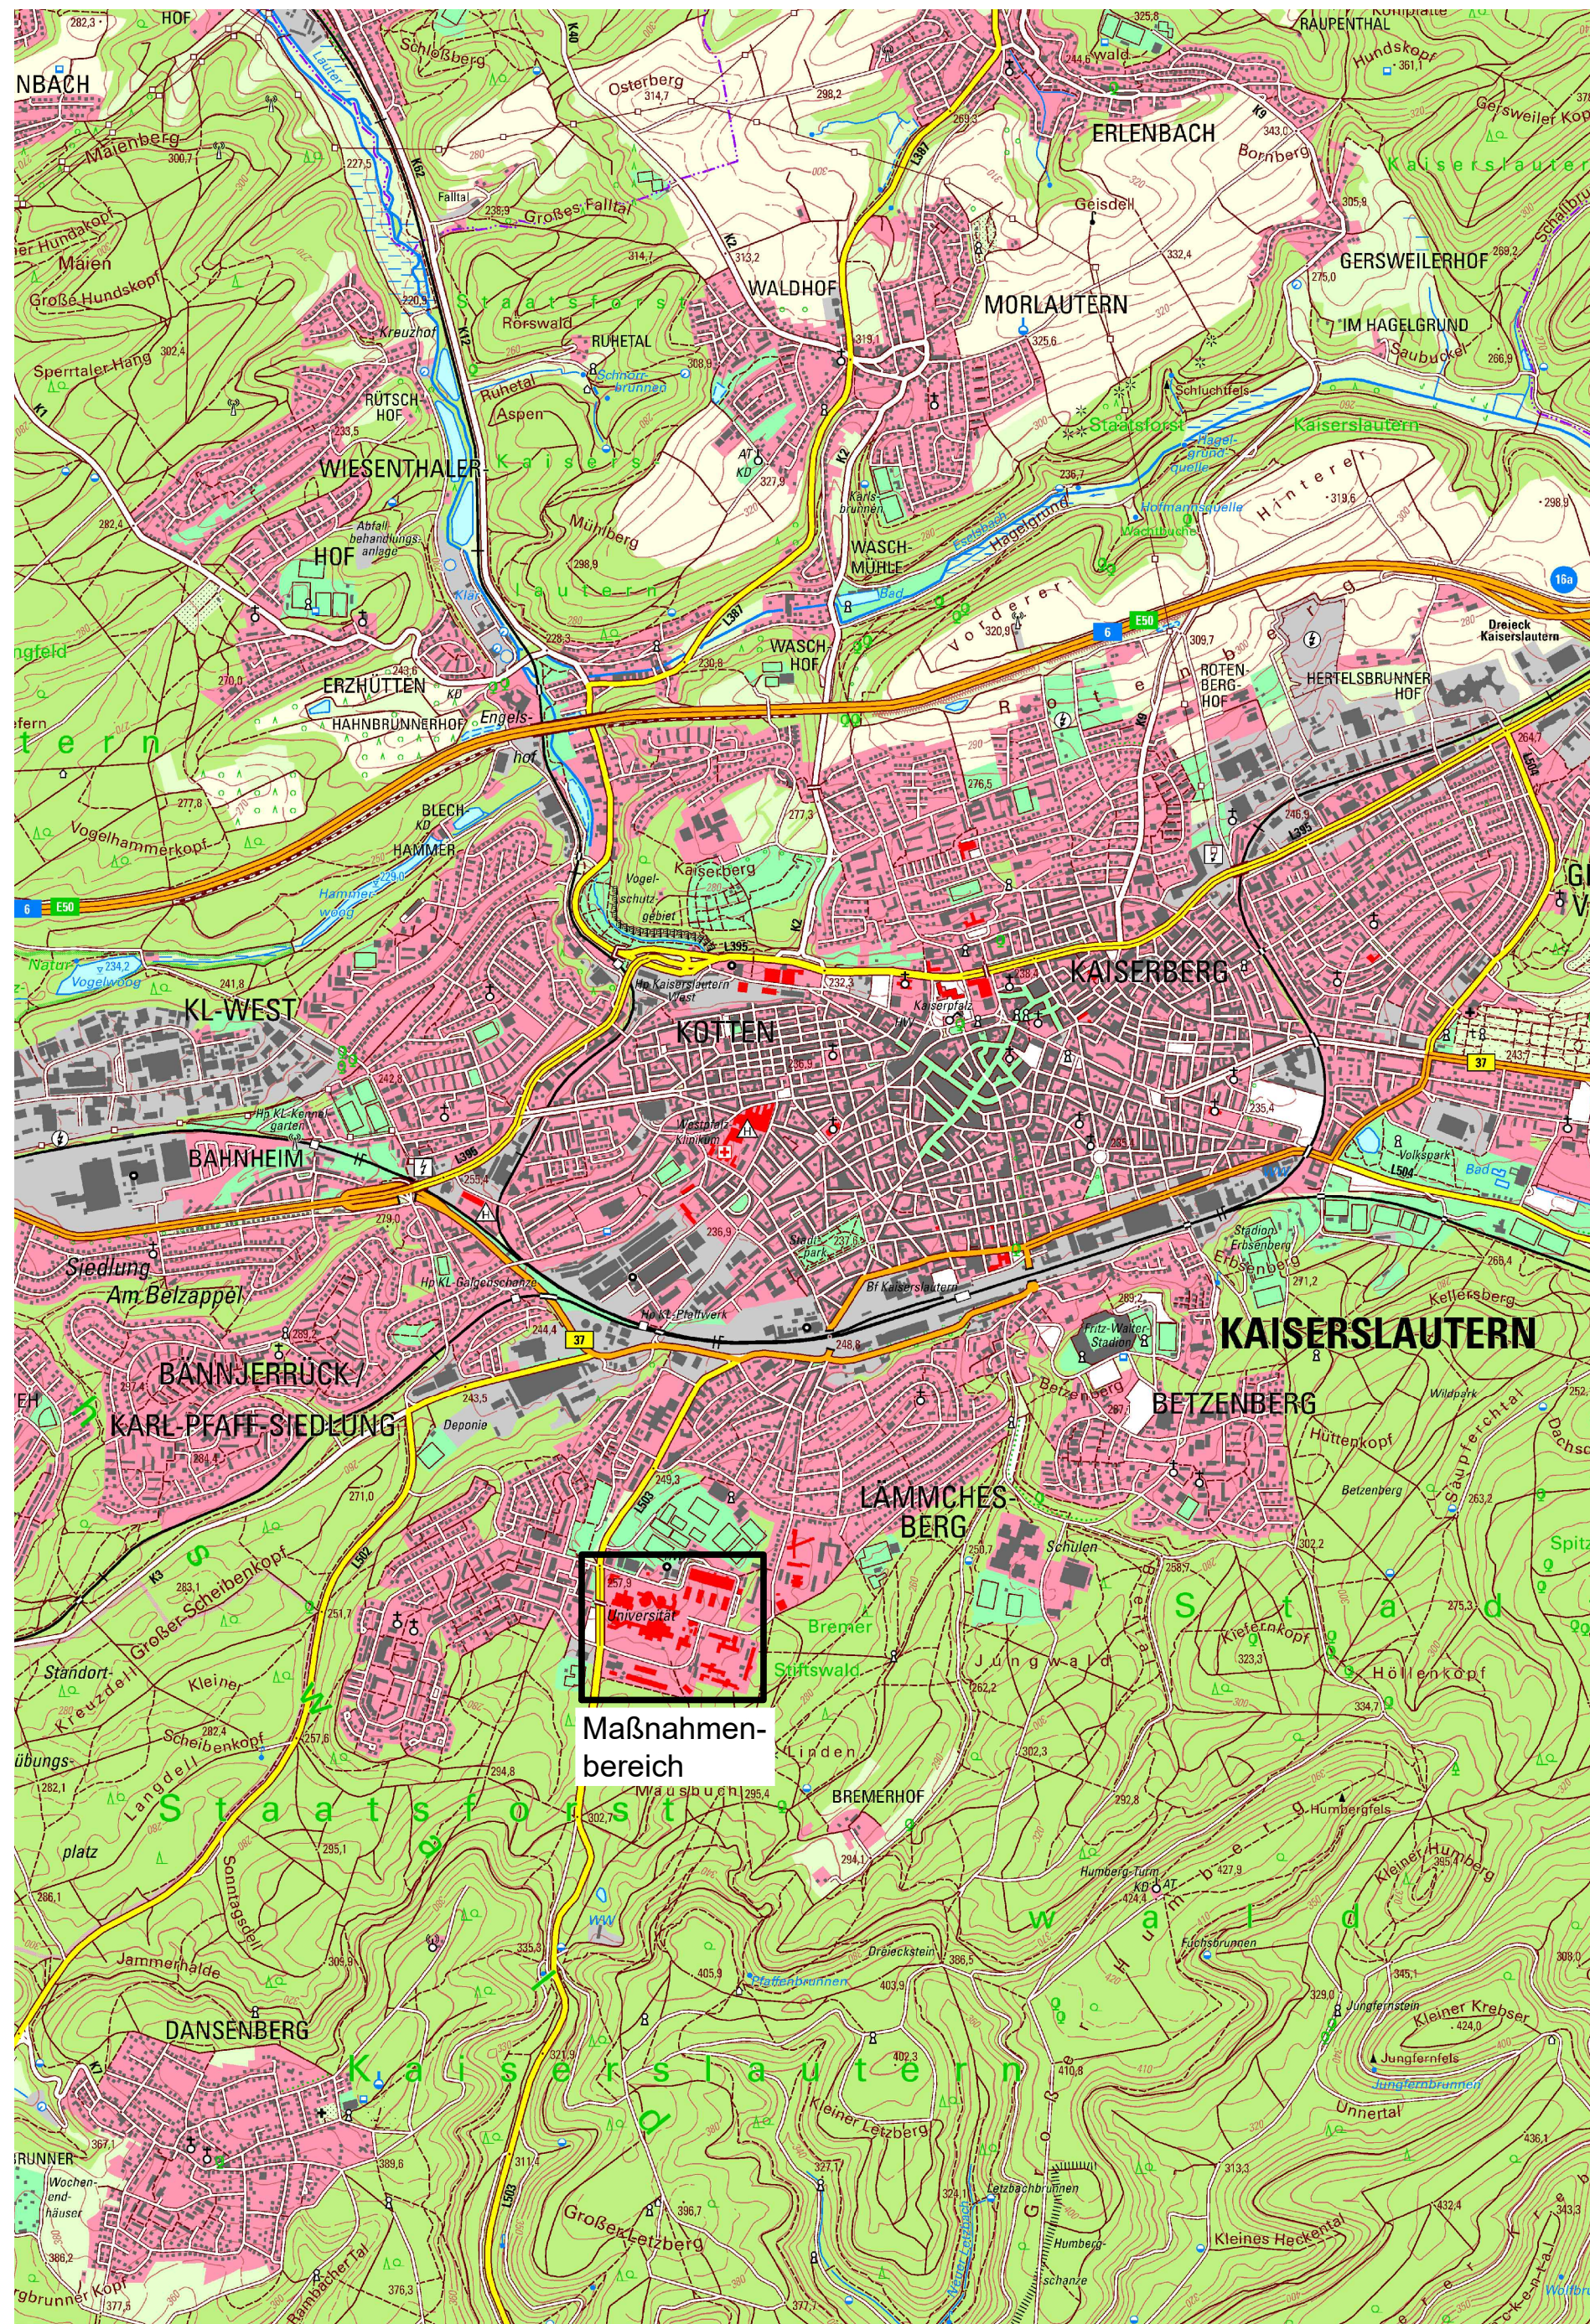


[illegible]

AFU - BAU

Landesbetrieb Liegenschafts- und Baubetreuung
LBB-Niederlassung Kaiserslautern

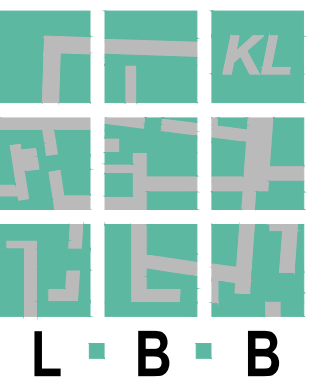

PROJEKTMANAGEMENT				BAUMASSNAHME						
PROJEKTLEITUNG				RPTU KL, Trinkwasser-Löschwasserversorgung, Instandhaltung						
PROJEKTBEARBEITUNG				PLANBEZEICHNUNG Übersichtskarte						
A/I										
				L-NR. 0001				WE 764		
				F-PROJ.						
				FORMAT DIN A2 / 594.00mm x 420.00mm						

SAP	GEB.	BT	PHASE	SP	BLATT	INHALT	SICHT	ID	MASSTAB	F-BLATT
300JJ8105	-----	11	B	0.01	BAA	G-	A	25000		