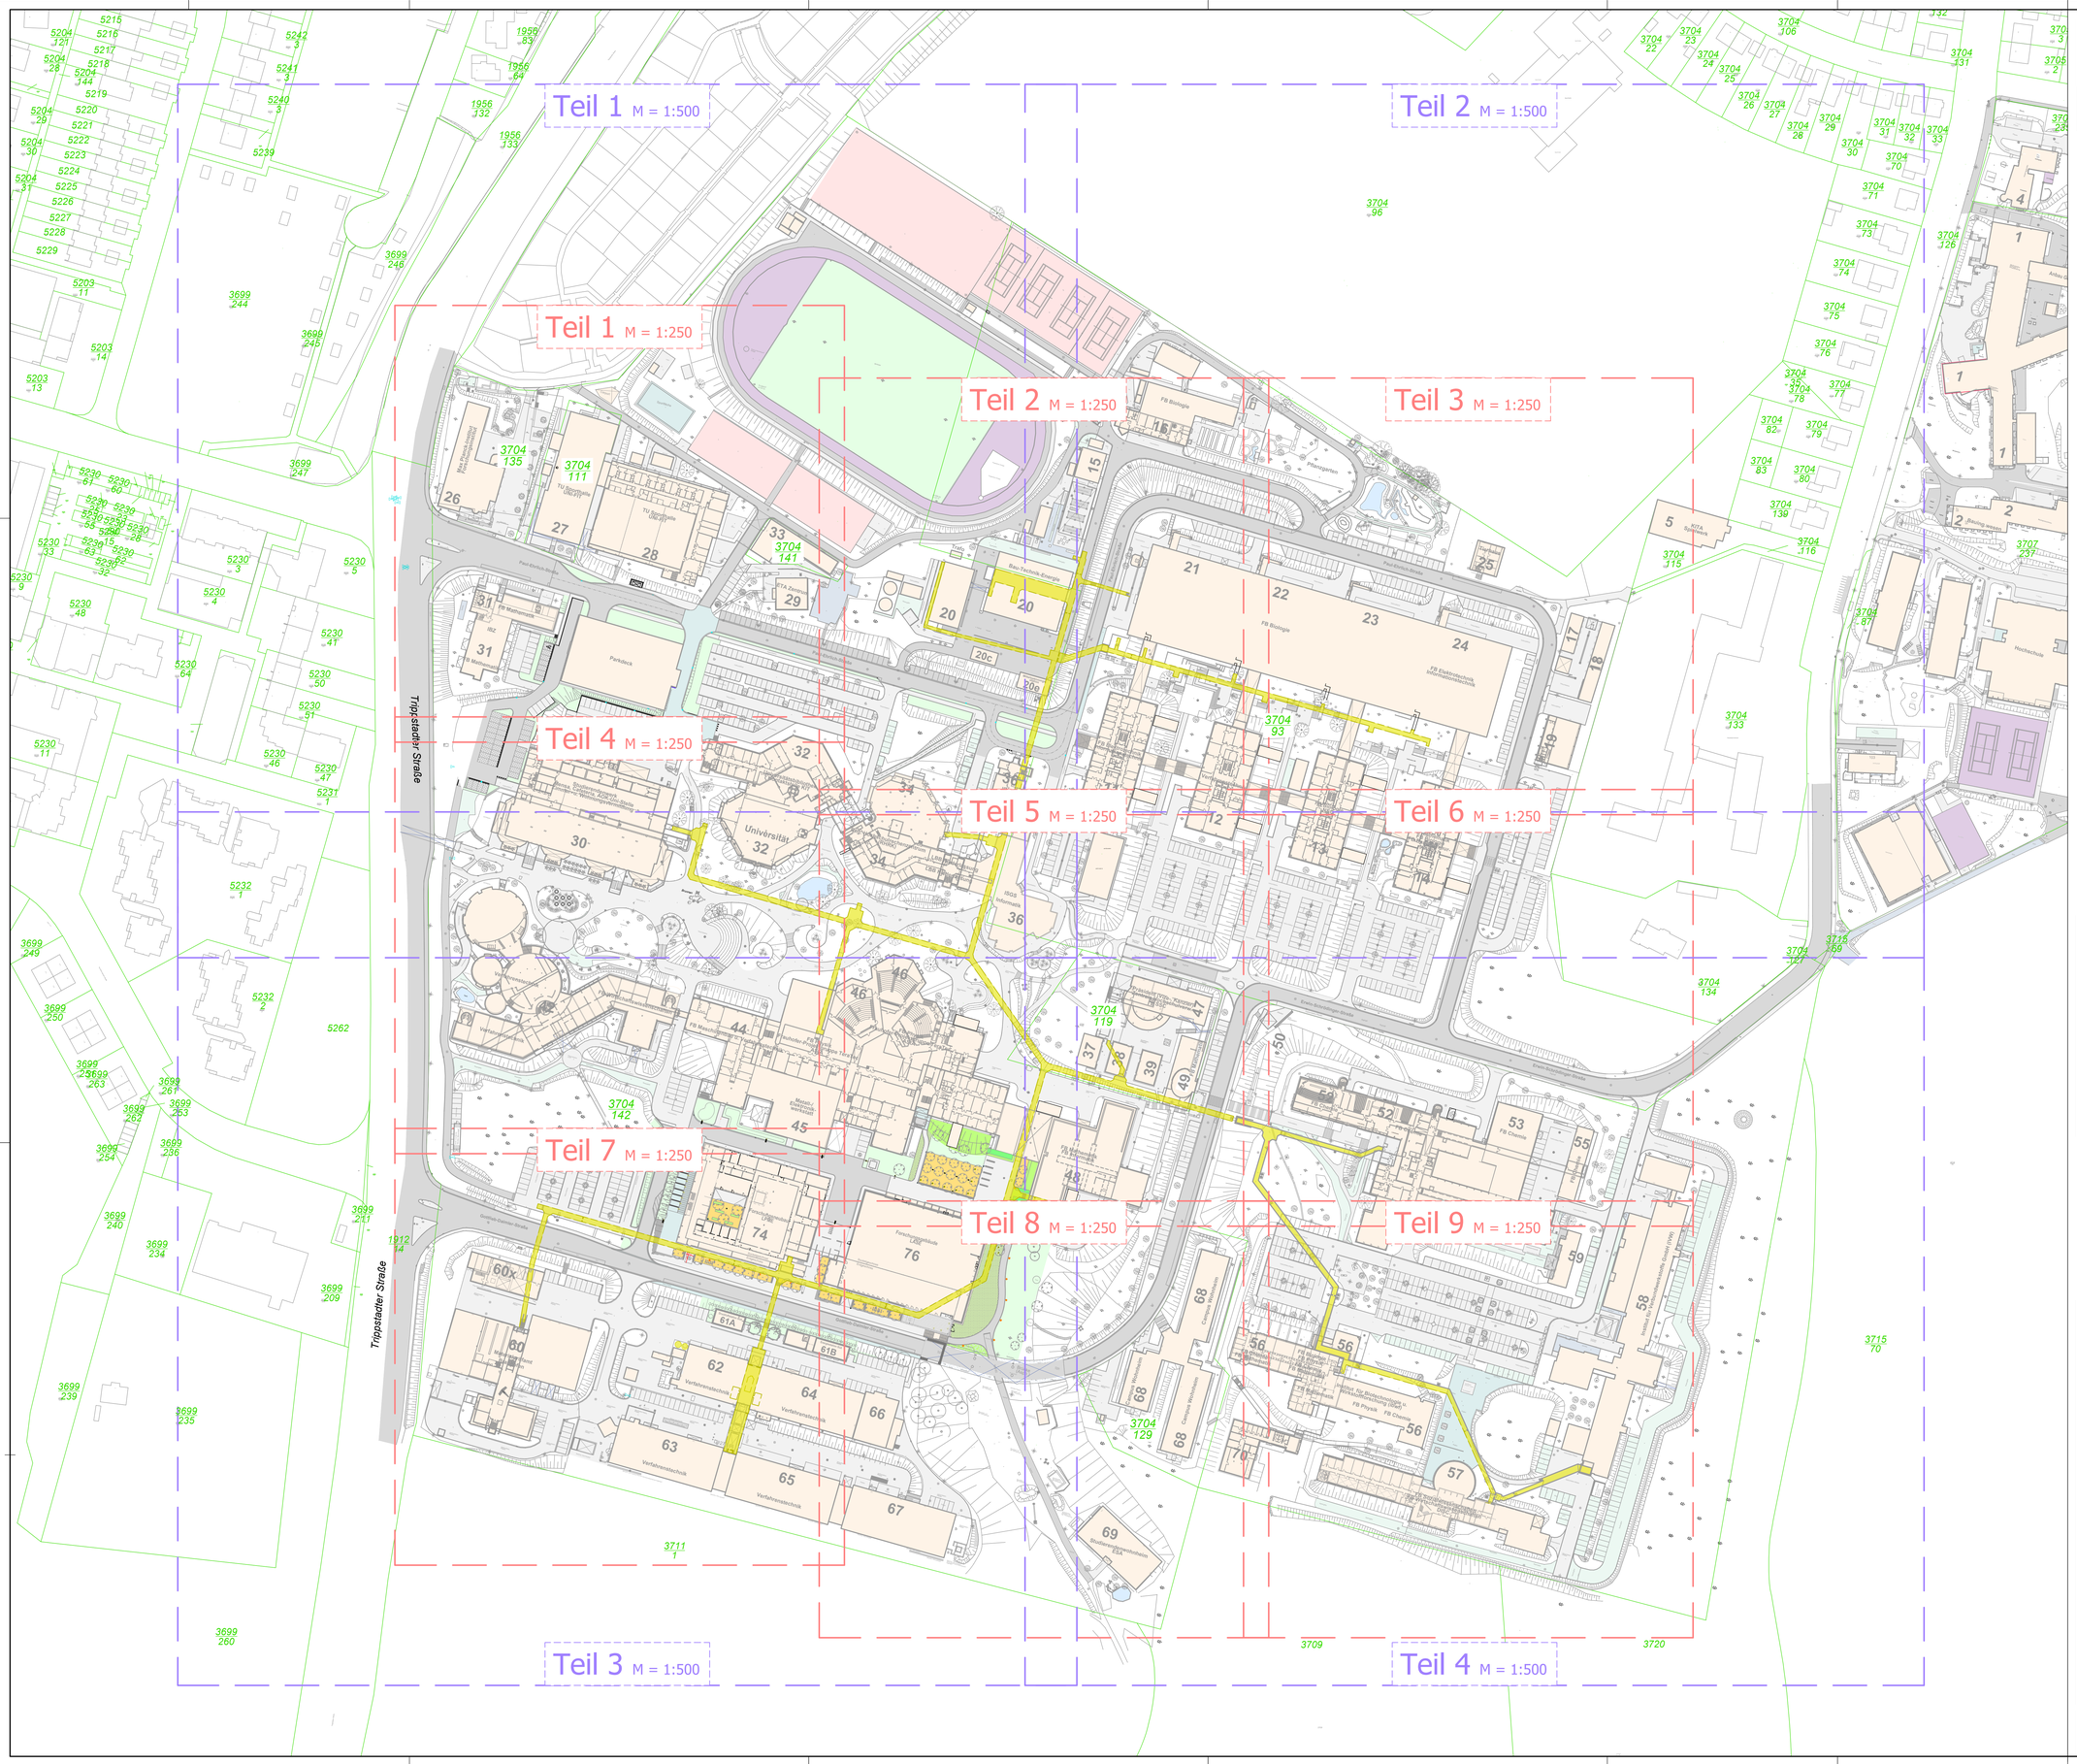

PLANUNGSGRUNDLAGE	DATUM	VON
Vermessung	2023	LBB Kaiserslautern
Kataster	2022	LBB Kaiserslautern

Die zur Verfügung gestellten Daten erheben keinen Anspruch auf Vollständigkeit und wurden nachrichtlich übernommen.
Zur genauen Lagefeststellung sind fachgerechte Erkundungsmaßnahmen durchzuführen.
Für Arbeiten in der Nähe von Versorgungsleitungen gelten die einschlägigen techn. Regeln.

N

Dieser Plan befindet sich im UTM-Koordinatensystem (Referenzsystem ETRS89).
Bitte beachten Sie bei der Verwendung der Daten eventuelle Abbildungsverzerrungen (bis zu 4 cm / 100 m) gegenüber der Realität.

Legende

- Bestand
- Bestand Medienkanal
- Flurstücksgrenzen / Kataster
- 3704 96 — Flurstücksnummern
- Blatteinteilung bei Maßstab 1:500
- Blatteinteilung bei Maßstab 1:250

INDEX	ÄNDERUNG / ERGÄNZUNG	BEARBEITER	DATUM

METER 20 10 0 25 50 75 100 MASSSTAB 1:1000

AFU - BAU

Landesbetrieb Liegenschafts- und Baubetreuung
LBB-Niederlassung Kaiserslautern

Rauschenweg 32
67663 Kaiserslautern
Telefon: 0631 5357 0
Telefax: 0631 5357 230
E-MAIL: Postfach.Kaiserslautern@LBBnet.de

L · B · B

PROJEKTMANAGEMENT

PROJEKTLEITUNG

PROJEKTBEARBEITUNG

A/I

BAUMASSNAHME
RPTU KL,
Trinkwasser-Löschwasserversorgung,
Instandhaltung

PLANBEZEICHNUNG
Übersichtslageplan
mit Blattschnittaufteilung

L-NR. 0001 WE 764

F-PROJ.

FORMAT DIN A0 / 1189.00mm x 841.00mm

SAP	GEB.	BT	PHASE	SP	BLATT	INHALT	SICHT	ID	MASSTAB	F-BLATT
300JJ8105	-----		11	B	0.02	BAA	G-	A	1000	