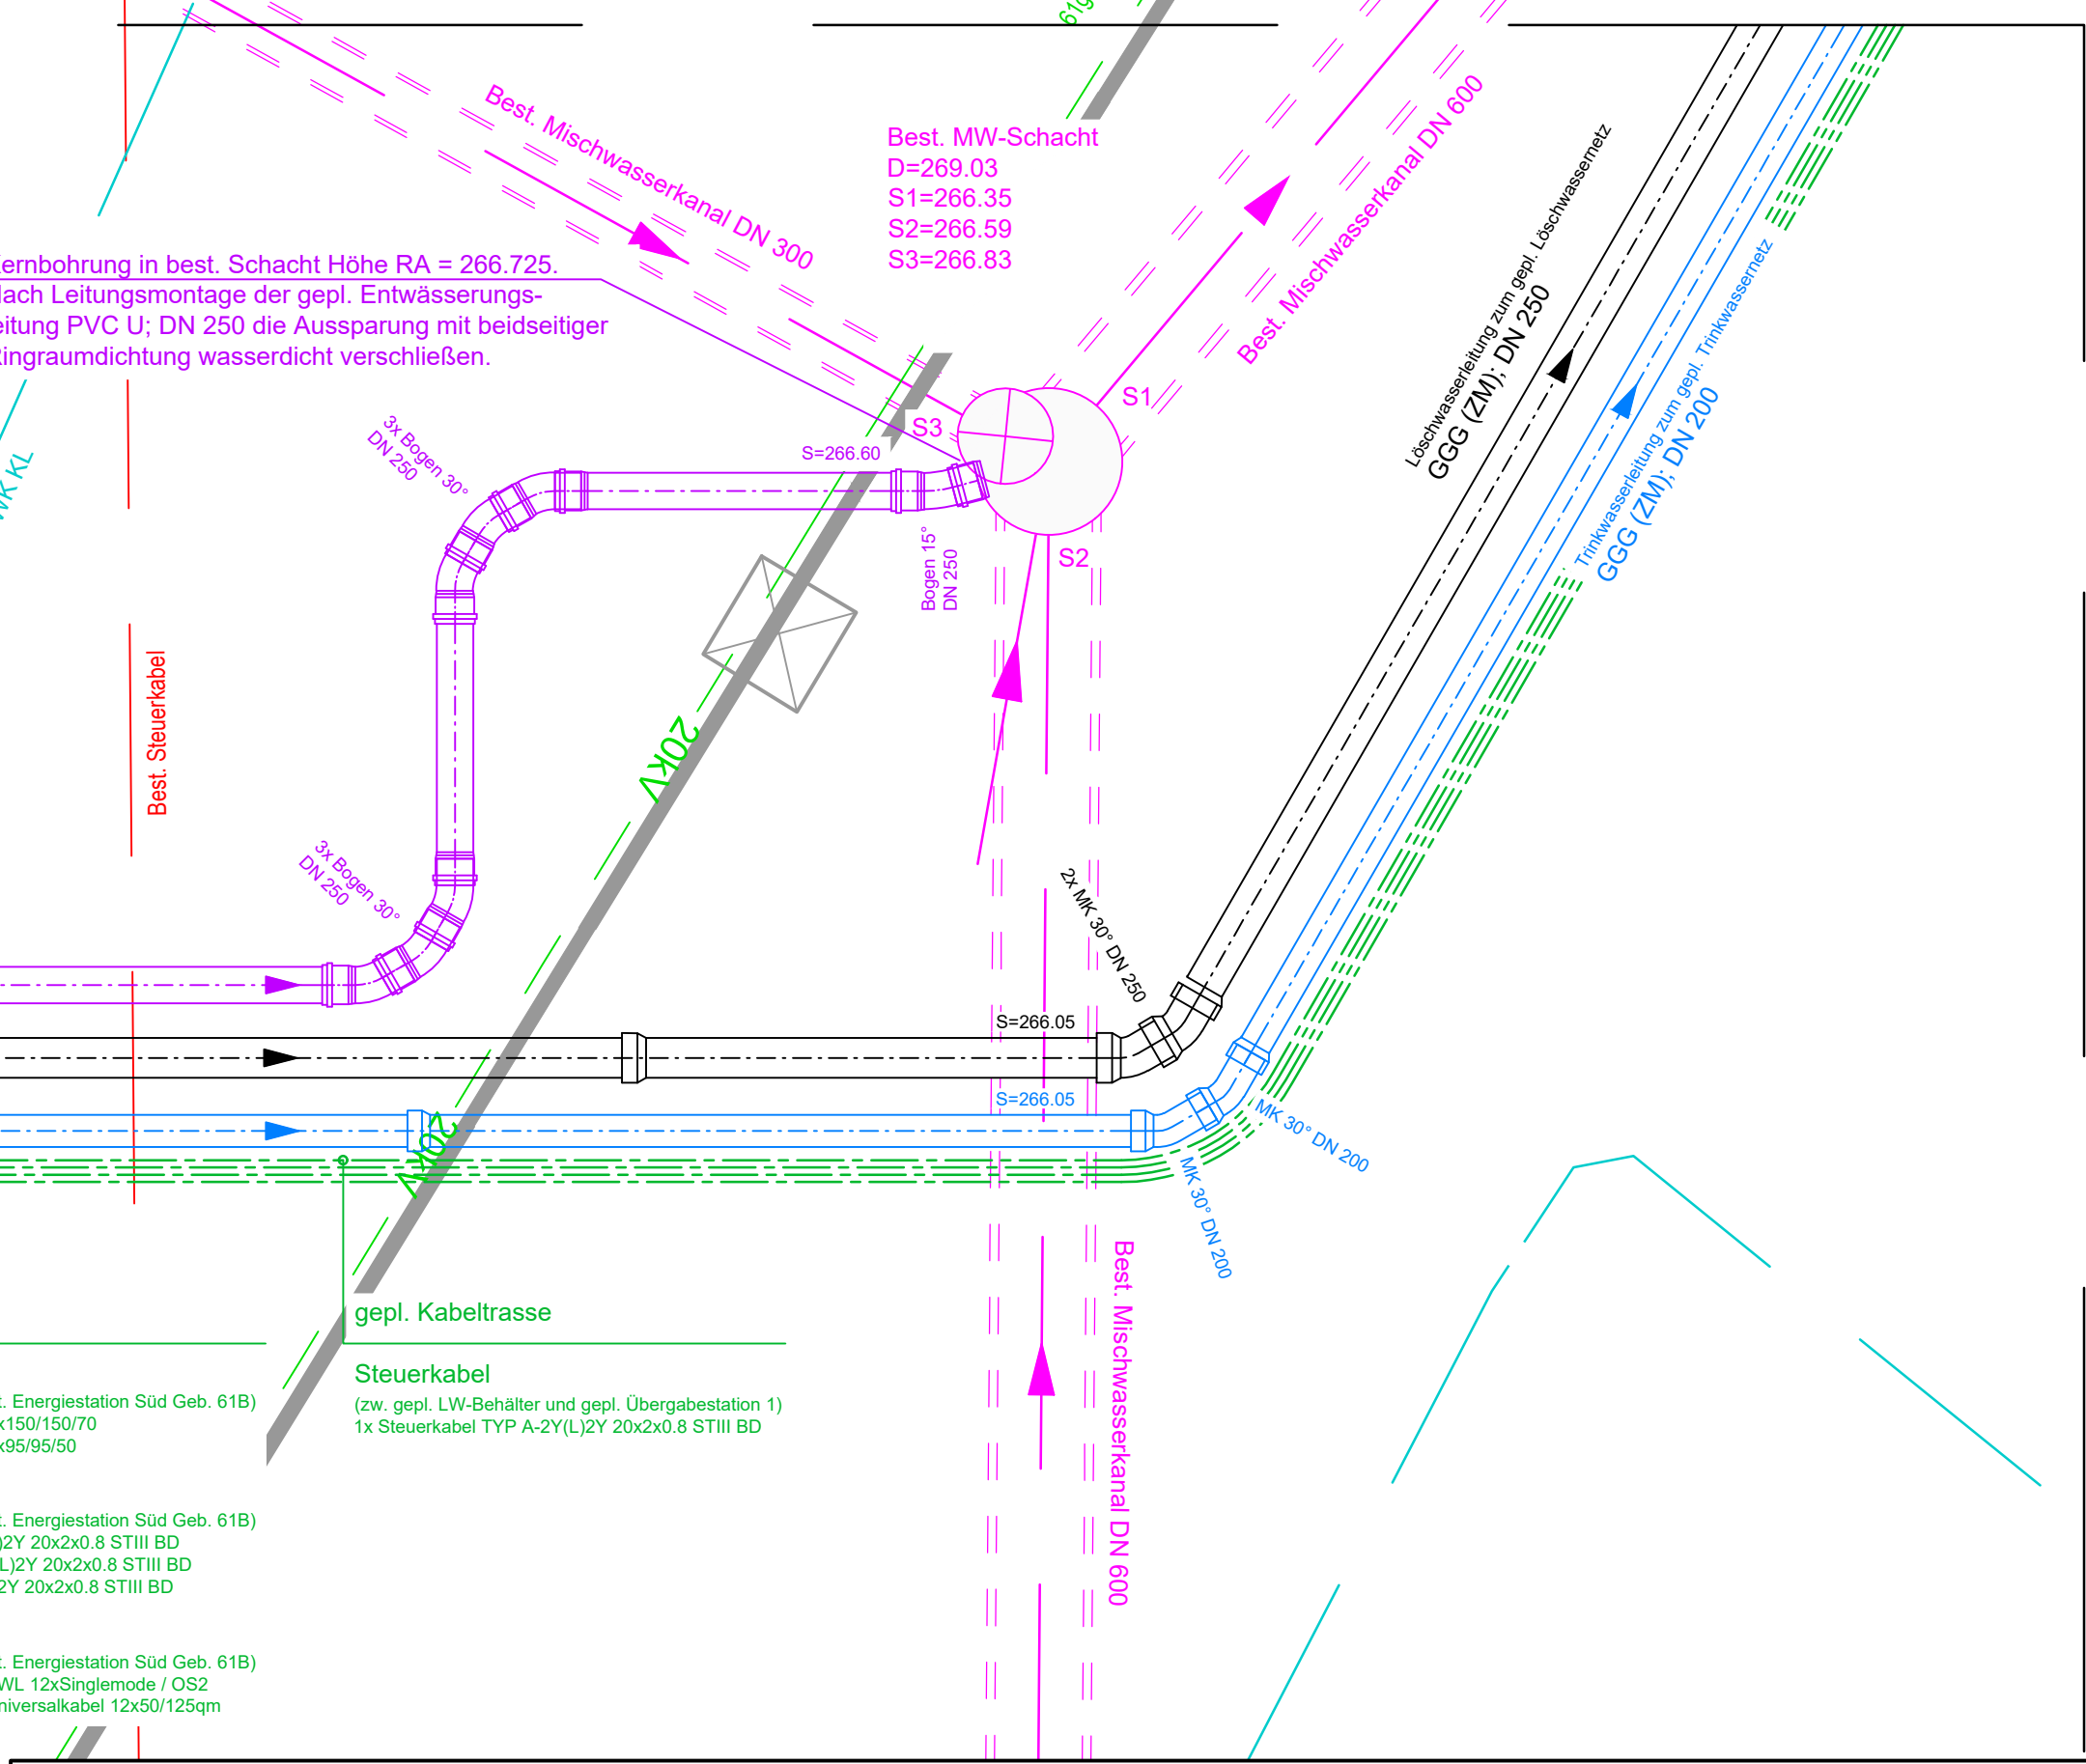
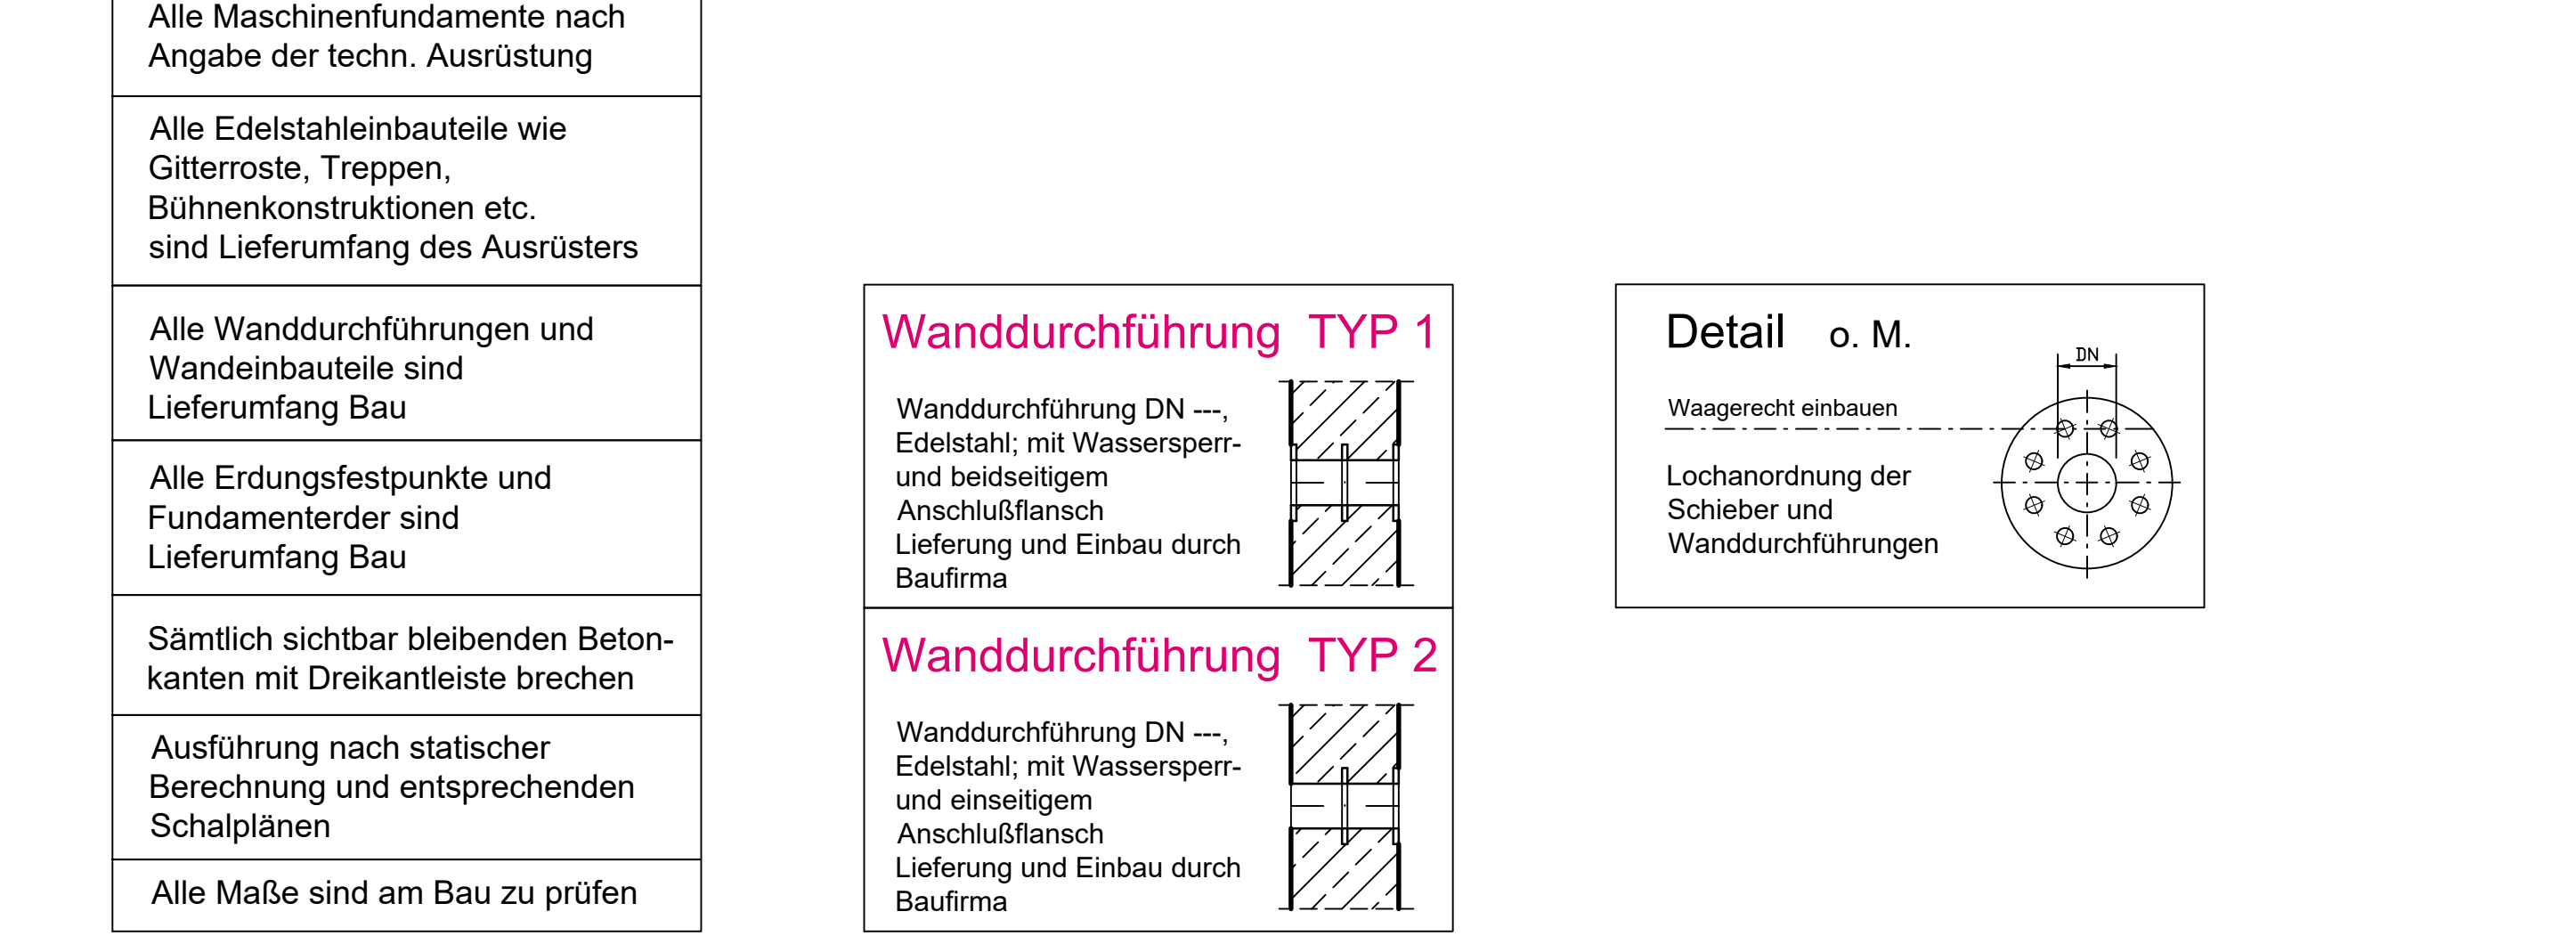
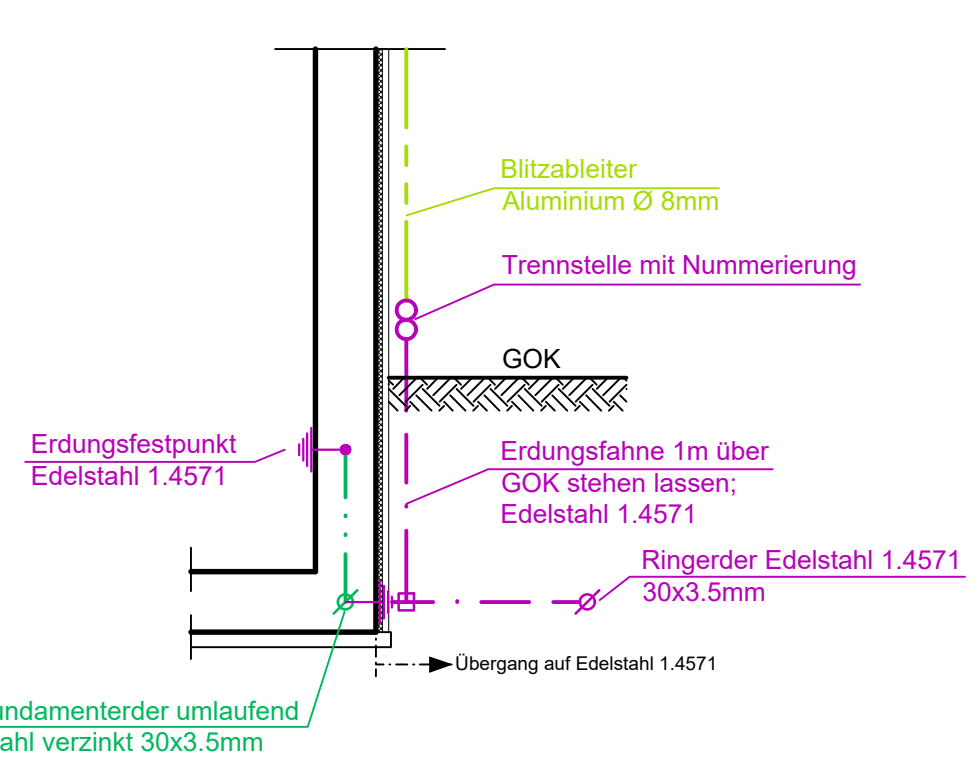


[illegible][illegible]

Vermerk Ausführung Blitzschutz & Erdungsanlagen:
Gemäß der DIN 18014:2014 hat die Montage der Erdungsanlage (z.B. Fundamenterder) durch eine in ein Installateurverzeichnis eingetragene Fachkraft zu erfolgen.
Der ordnungsgemäße Einbau ist per Protokoll und Fotodokumentation nachzuweisen!

Werkstoff Ringerder
Sämtliche erdfühiligen Bauteile der Erdungsanlage sind aus korrosionsfestem Edelstahl 1.4571 herzustellen.

Werkstoff Fundamenterder

Der vollständige von Beton umschlossene Fundamenterder kann aus verzinktem Stahl hergestellt werden. Der Fundamenterder ist alle 2m mit Schweiß-, Schraub- oder Pressverbinder mit der Bewehrung zu verbinden. Alle Erdungsfestpunkte sind direkt mit dem Fundamenterder zu verbinden. NICHT über die Bewehrung.

Werkstoff Blitzableiter
Die Blitzableiter am Gebäude sind aus Aluminium Rundmaterial Ø 8mm herzustellen

Hinweis Erdungsfestpunkte
Alle Erdungsfestpunkte sind über Erdungsbänder direkt mit dem Fundamentanker zu verbinden!
Ein Anschluss der Erdungsfestpunkte nur an der Bewehrung ist nicht zulässig.

- Fundamenteerder 30*3,5mm
Stahl feuerverzinkt
- Ringerder 30*3,5mm 1.4571
- Erdungsfestpunkt, (Höhe)
H = xxxx,xx
- Ringerder nach oben ziehen
1m über GOK

- ### Außenwandbekleidung
- Unterkonstruktion Alu, hinterlüftete Außenwandbekleidung
 - Wärmedämmung, vlieskaschiert 100mm
 - Außenwandbekl. Paneel Stahlblech D 1mm

- Wandaufbau außen
(Bereich erdberührende Wände)
- Stahlbetonwand
 - Schutzlage Perimeterdämmung
 - Noppenbahn
 - Verfüllboden

- Bodenaufbau**
(Bereich unter Bodenplatte)
- Stahlbetonbodenplatte
 - 2-lagige 0.5mm PE Folie
 - 10cm Sauberkeitsschicht
 - 25-30cm kapillarbrechende Schicht


[illegible]

INDEXÄNDERUNG / ERGÄNZUNG	BEARBEITER	DATUM
---------------------------	------------	-------



Landesbetrieb Liegenschafts- und Baubetreuung
LBB-Niederlassung Kaiserslautern

Rauschenweg 32
67663 Kaiserslautern
Telefon: 0631 5357 0
Telefax: 0631 5357 230
E-MAIL: Postfach.Kaiserslautern@LBBnet.de

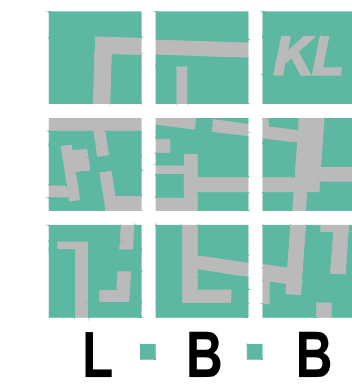

PROJEKTMANAGEMENT	BAUMASSNAHME
-------------------	--------------

RPTU KL,
Trinkwasser-Löschwasser-Versorgung

PROJEKTLEITUNG	Trinkwasser, Löschwasser Versorgung, Instandhaltung
----------------	--

	PLANBEZEICHNUNG
--	-----------------

PROJEKTBEARBEITUNG Löschwasserbehälter inkl.
Übergabestation ?

	Übergabestation z
A/I	Baulicher Teil

Grundriss unter Bodenplatte und
Grundriss

L-NR.	0001	WE	764
-------	------	----	-----

	F-PROJ.
	FORMAT DIN A0 / 1189.00mm x 841.00mm

SAP	GEBL	BT	PHASE	SP	BLATT	INHALT	SYCHT	TD	MASSSTAB	F-BLATT
000TT0105			50	D	U-01	BAU-0	1	0050		

300JJ8105	-----	53	B	X.01	BVW	C-	A	0050	
-----------	-------	----	---	------	-----	----	---	------	--

Planungsrelevante
Darstellungen der Gewerke
-Technische Ausrüstung und
-E - Technik
siehe separate Planunterlagen