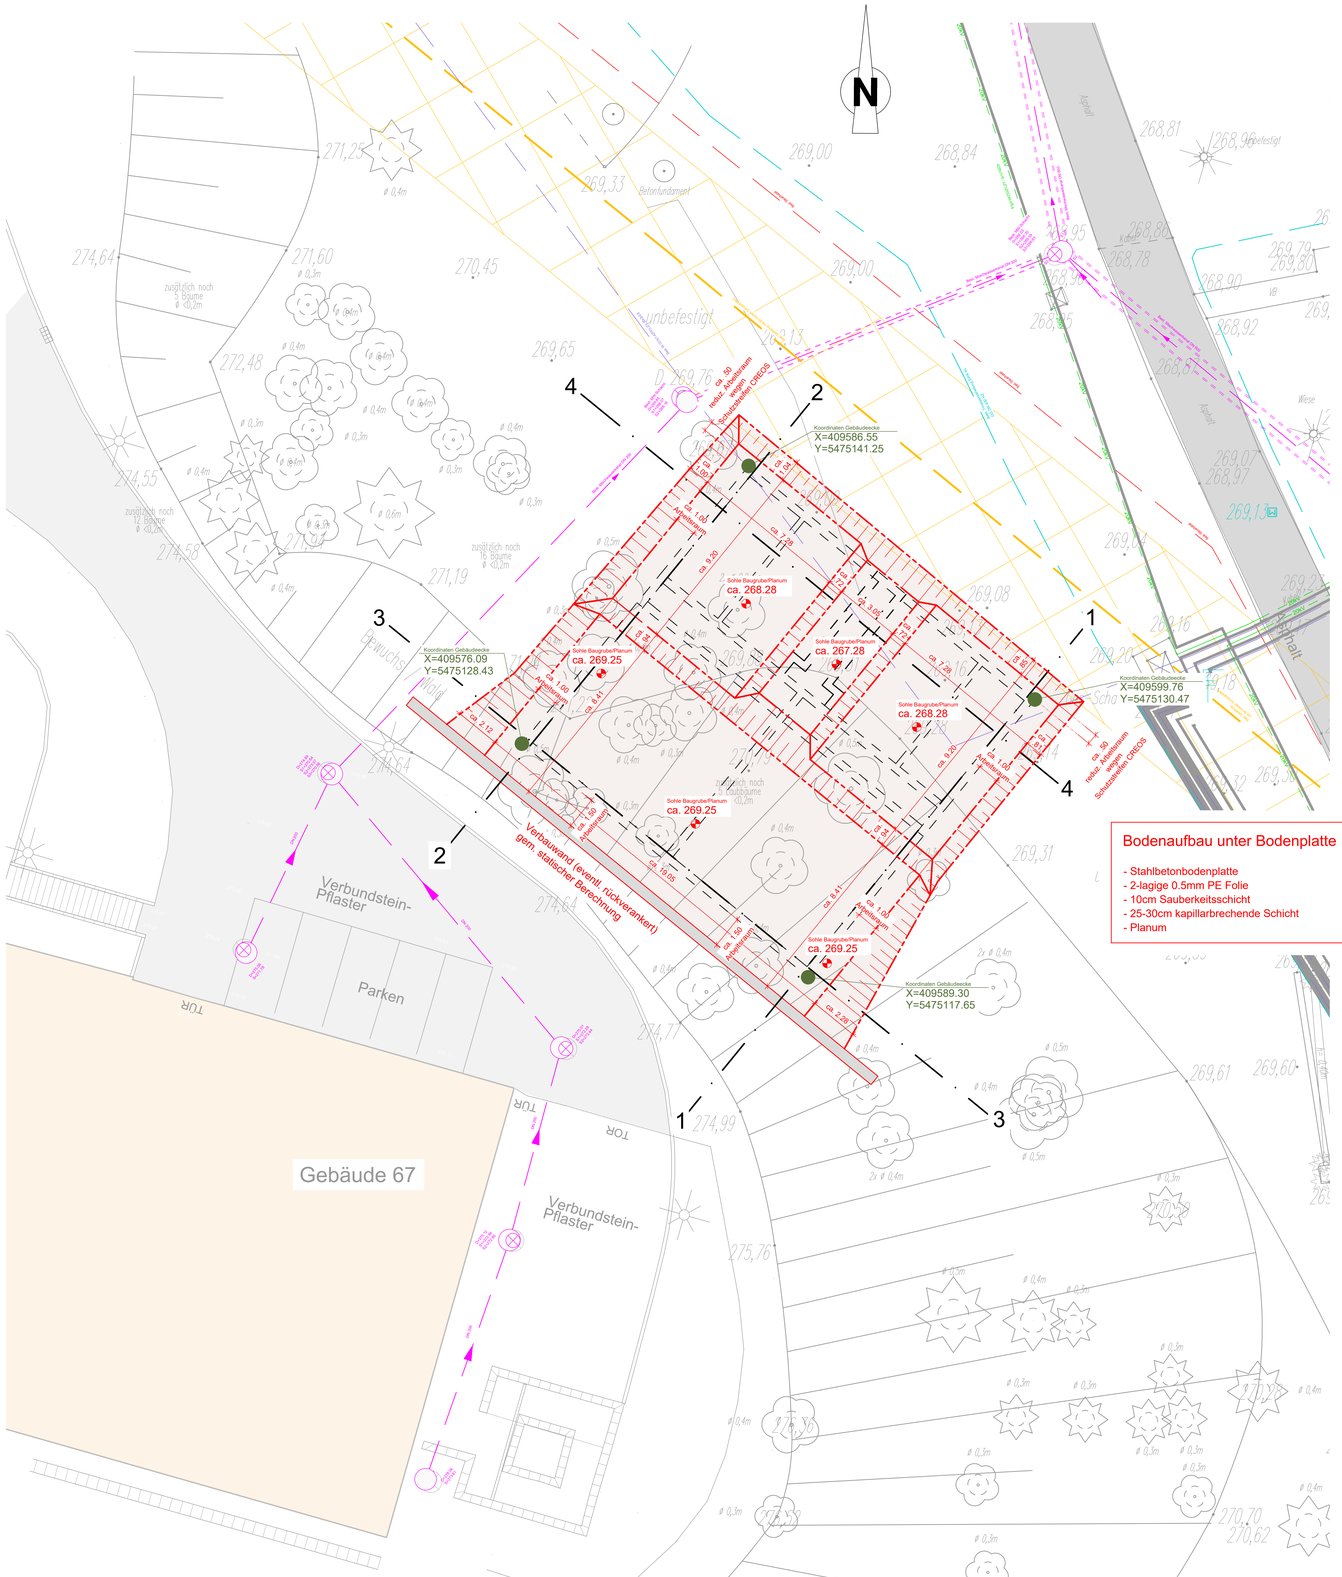

Bodenaufbau unter Bodenplatte

- Stahlbetonbodenplatte
- 2-lagige 0.5mm PE Folie
- 10cm Sauberkeitsschicht
- 25-30cm kapillarbrechende Schicht
- Planum

Alle Maße sind am Bau zu prüfen

Schnitt 1-1 M = 1:100

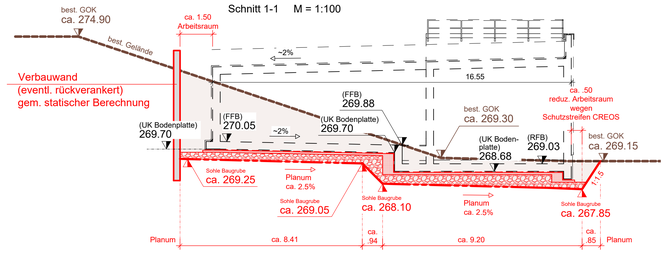

Schnitt 2-2 M = 1:100

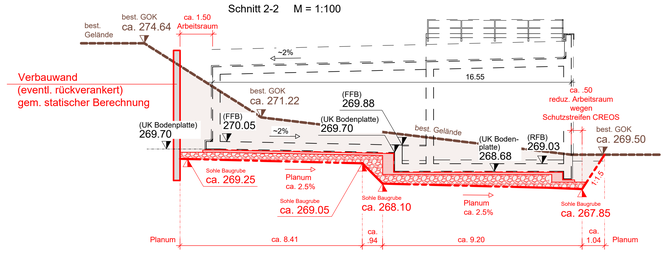

Schnitt 3-3 M = 1:100

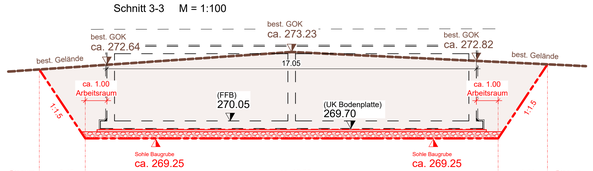

Schnitt 4-4 M = 1:100

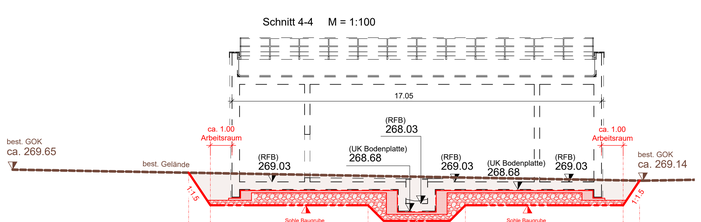

INDEX	ÄNDERUNG / ERGÄNZUNG	BEARBEITER	DATUM

METER 2 1 0 2,5 5 7,5 10 MASSSTAB 1:100

AFU - BAU

Landesbetrieb Liegenschafts- und Baubetreuung
LBB-Niederlassung Kaiserslautern

Rauschenweg 32
67663 Kaiserslautern
Telefon: 0631 5357 0
Telefax: 0631 5357 230
E-MAIL: Postfach.Kaiserslautern@LBBnet.de

L · B · B

PROJEKTMANAGEMENT

PROJEKTLEITUNG

PROJEKTBEARBEITUNG

A/I

BAUMASSNAHME

RPTU KL,
Trinkwasser-Löschwasserversorgung,
Instandhaltung

PLANBEZEICHNUNG

Löschwasserbehälter inkl.
Übergabestation 2
Baulicher Teil
Baugrube Grundriss und Schnitte
und Absteckkoordinaten

L-NR. 0001 WE 764

F-PROJ.

FORMAT DIN A0 / 1189,00mm x 841,00mm

SAP	GEB.	BT	PHASE	SP	BLATT	INHALT	SICHT	ID	PAGSTAB	FABLATT
300JJ8105	-----		53	B	X.01	BVW	1-	A	0100	

Datum: 2025-04-11 BACHI,DIETER,DIETER,BACHI ...\LBB-KL,KL,Liegenschaften AG Tiefgrundstück 1 Regelte Grundriss und Schnitte und Absteckkoordinaten.dwg