



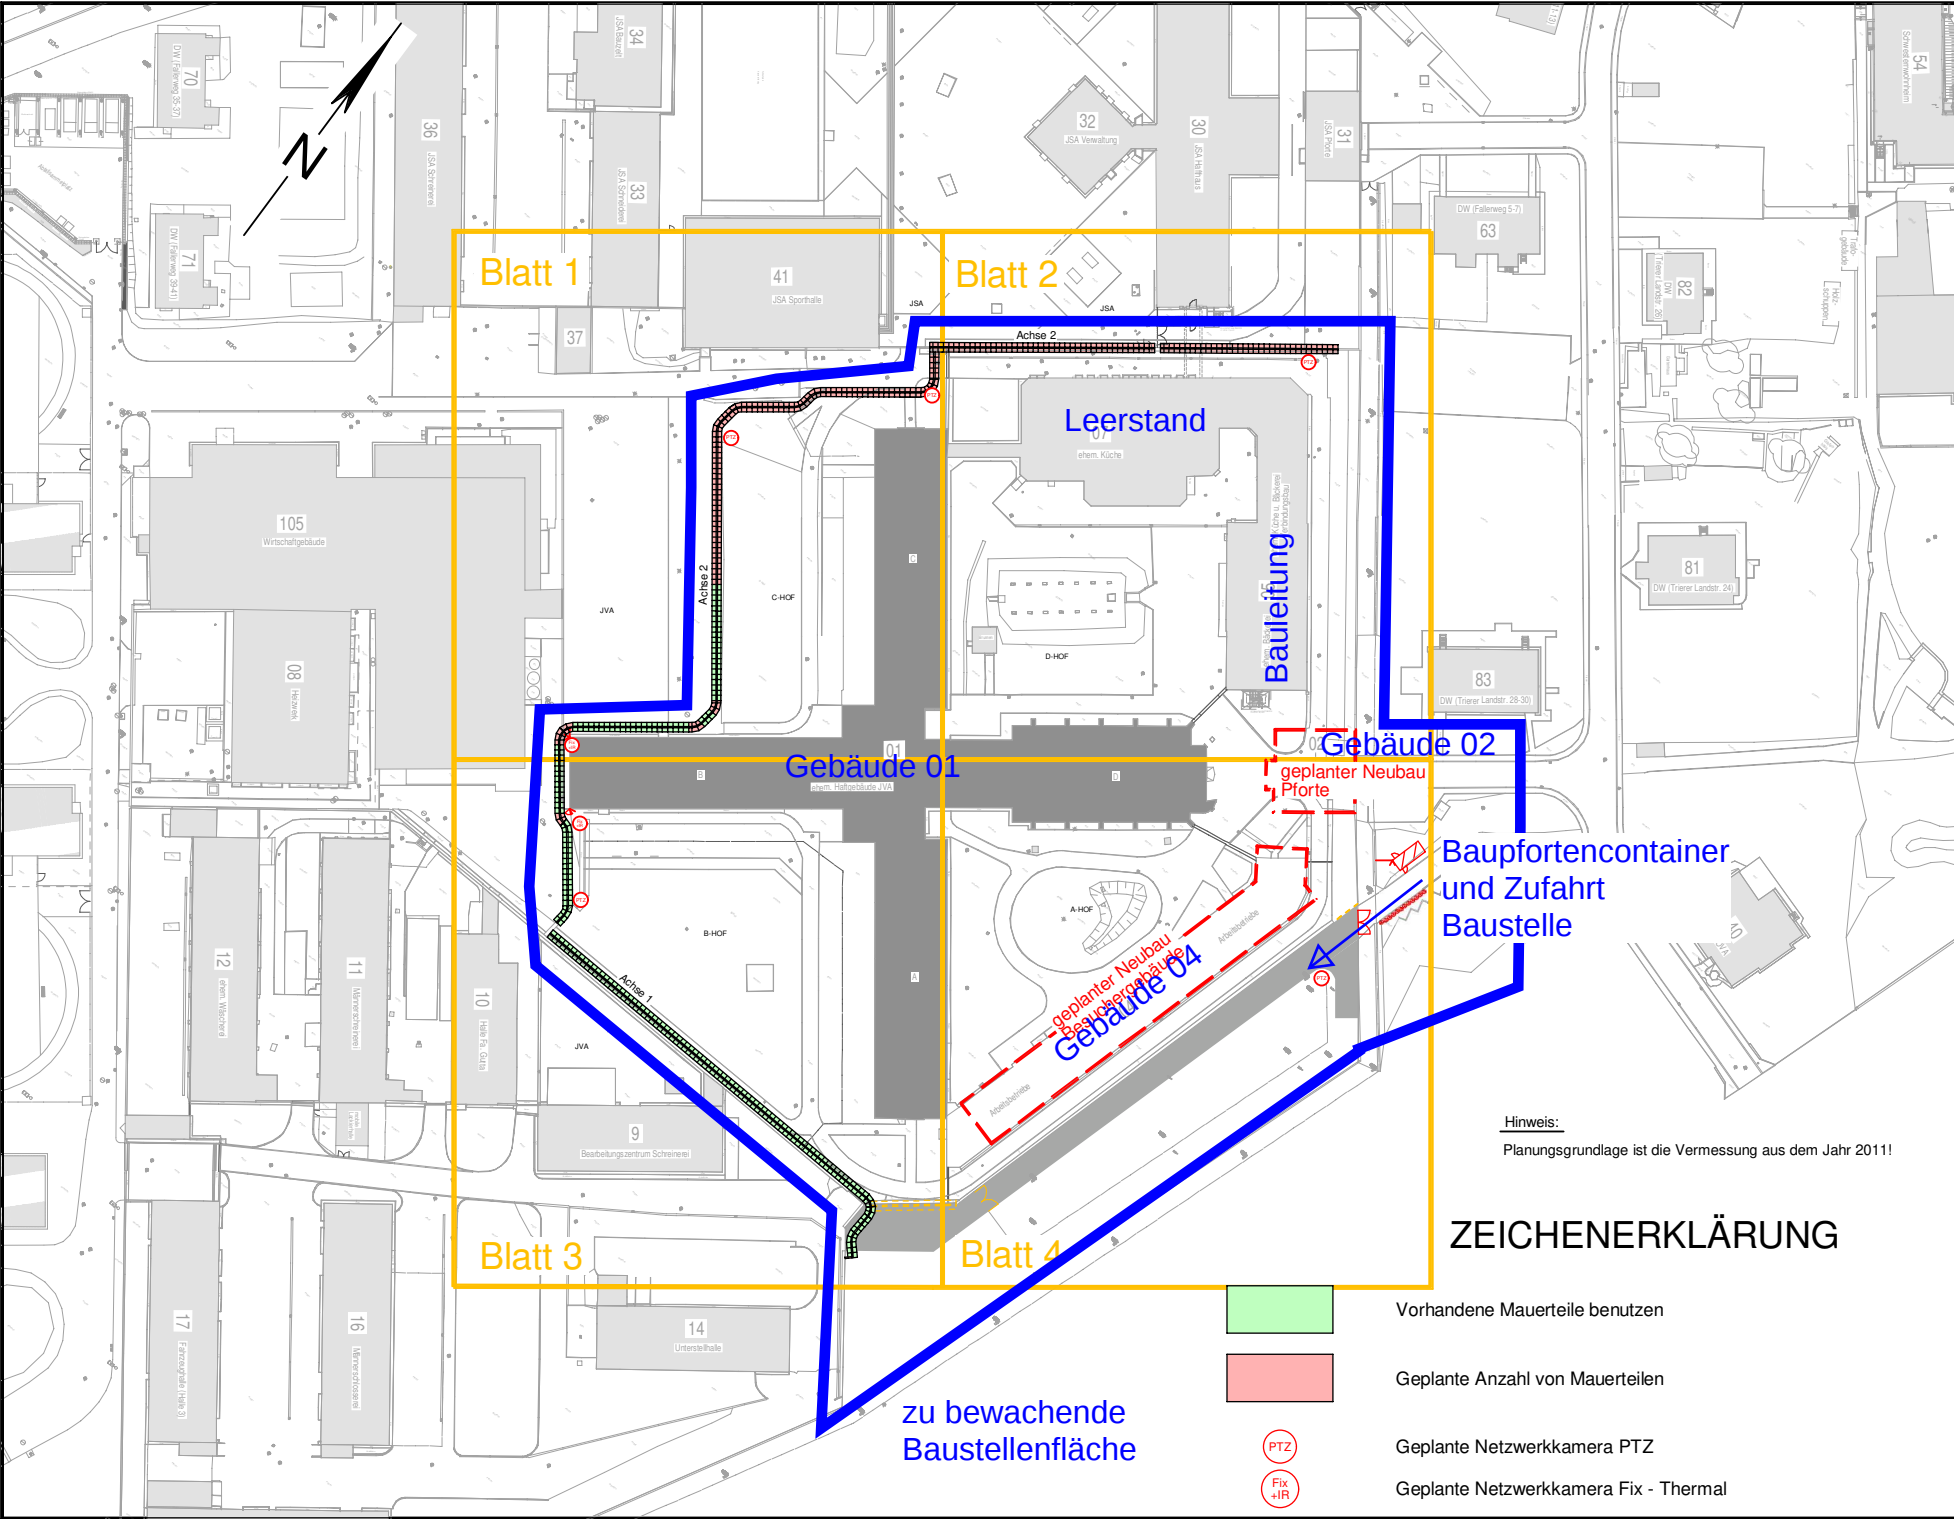

A AUSFÜHRUNGSPLANUNG - ÜBERSICHT BLATTAUFTEILUNG HERRICHTUNG BAUFELD		27.10.2025
INDEX	ÄNDERUNG / ERGÄNZUNG	BEARBEITER DATUM

AUSFÜHRUNGSPLANUNG

Landesbetrieb Liegenschafts- und Baubetreuung
LBB-Niederlassung Trier

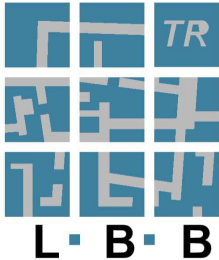

Paulinstraße 58
54292 Trier
Telefon: (0651) 2093-0
Telefax: (0651) 2093-100
E-MAIL: POSTFACH.TRIER@LBBNET.DE

**nur zu
Kalkulationszwecken**

PROJEKTMANAGEMENT	BAUMASSNAHME
PROJEKTLEITUNG	JVA WITTLICH SANIERUNG ALTE MÄNNERANSTALT (SAM)
PROJEKTBEARBEITUNG	TRIERER LANDSTRASSE 64 54516 WITTLICH
PLANBEZEICHNUNG	
01 ALTE MÄNNERANSTALT	
ÜBERSICHT BLATTAUFTEILUNG HERRICHTUNG BAUFELD	
L-NR.	7E30752 WE 752
F-PROJ.	
FORMAT	580.00 x 297.00 MM

SAP	GEB.	BT	PHASE	SP	BLATT	INHALT	SICHT	ID	MASSTAB	F-BLATT
700201011	00	--	50	B	5.02	BAA 52	#	1000		