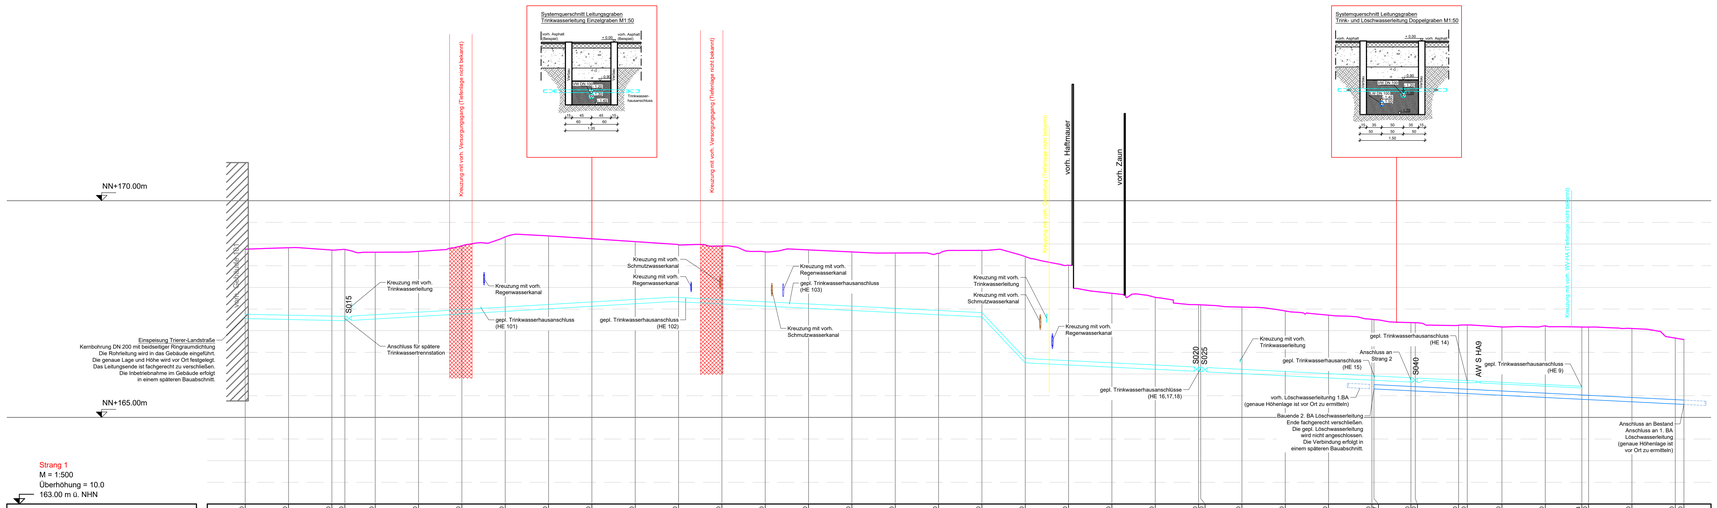

Strang 1
M = 1:500
Überhöhung = 10.0
163.00 m ü. NHN

| | | |