
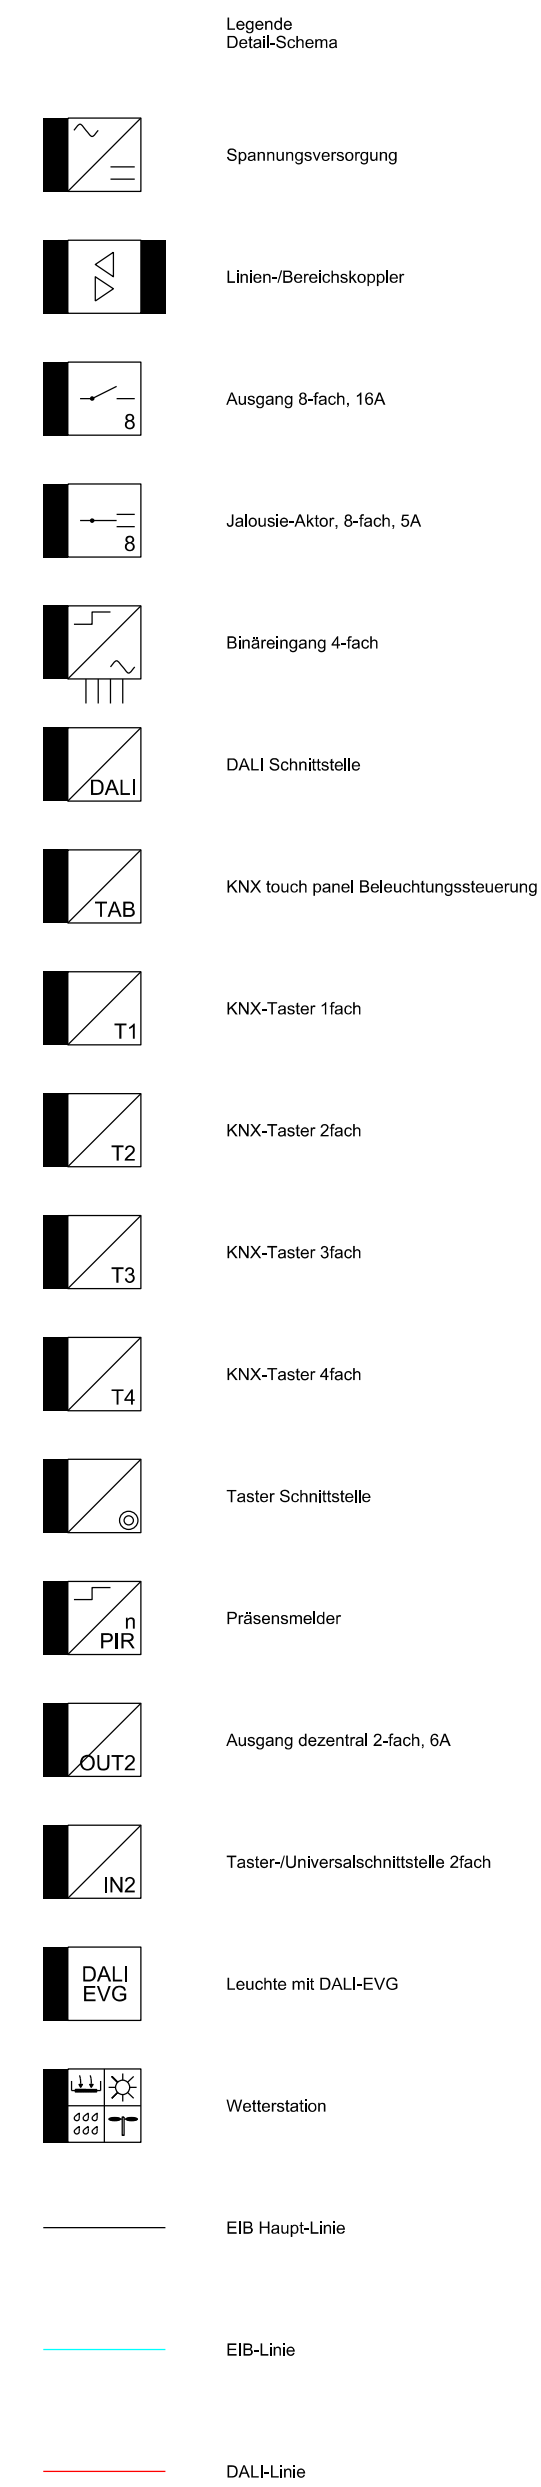
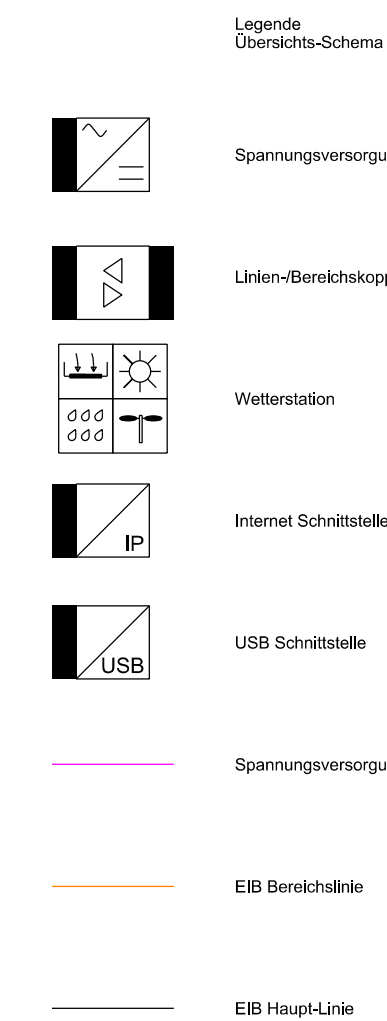
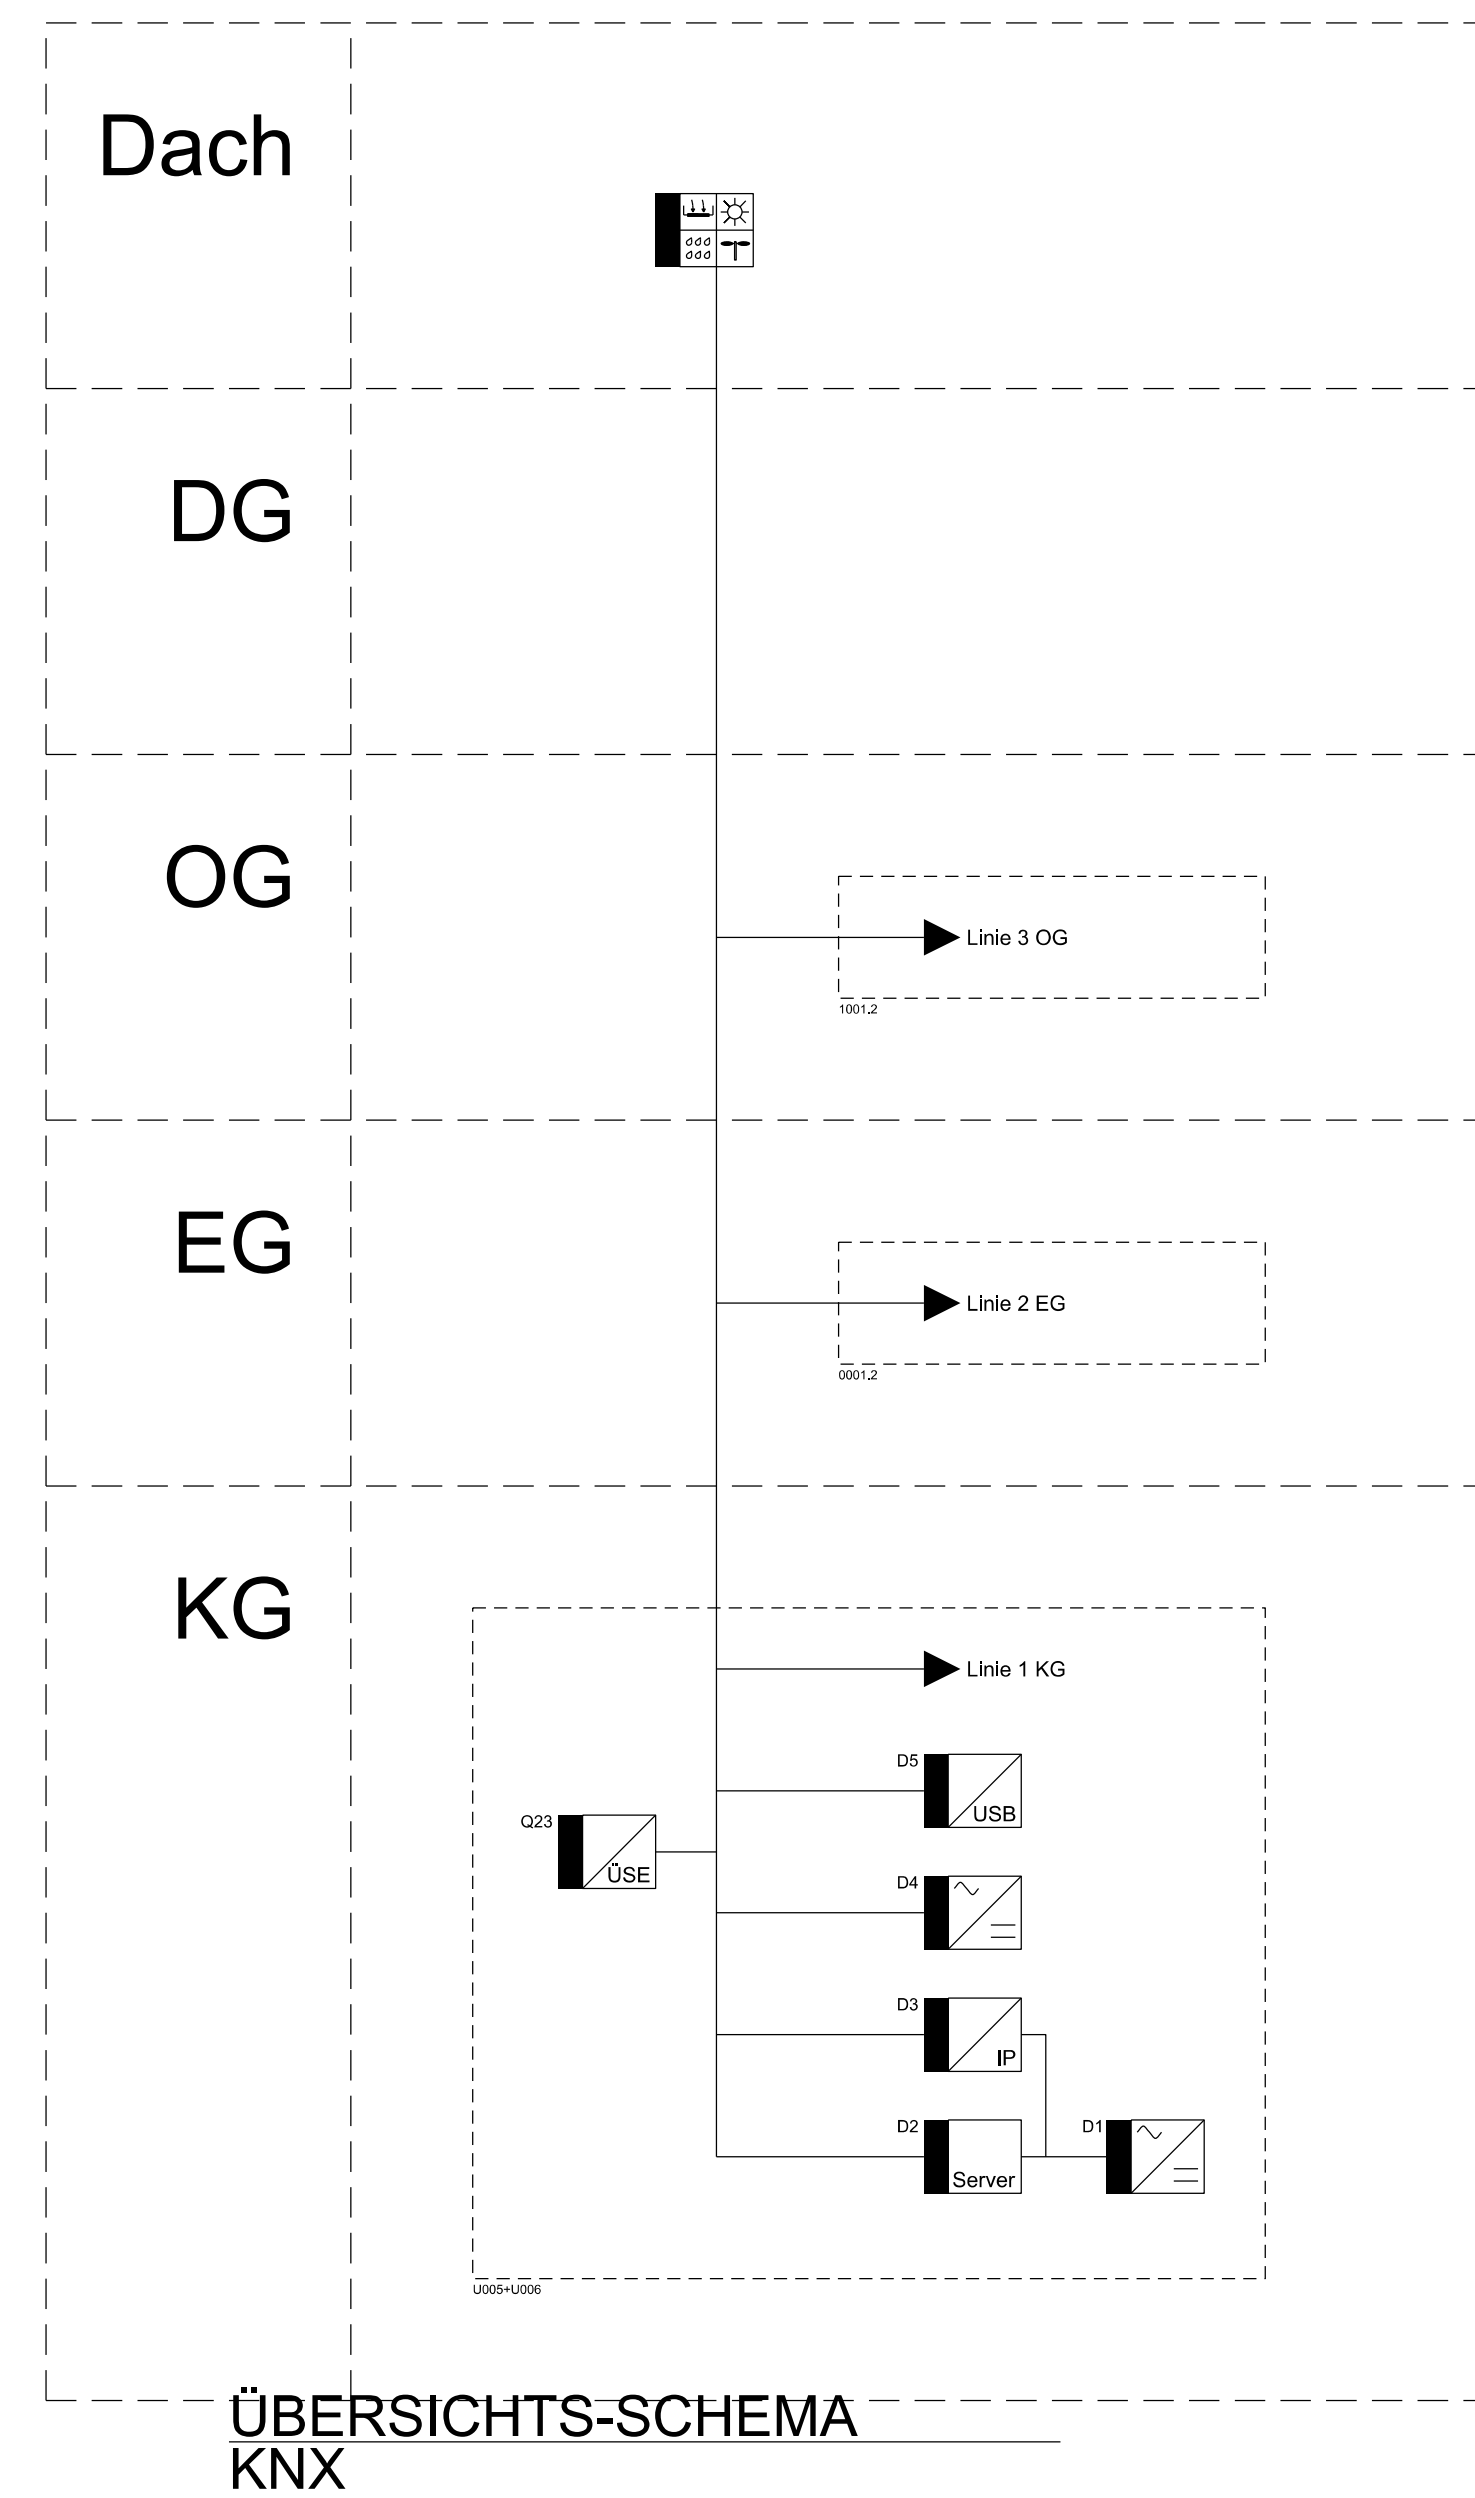
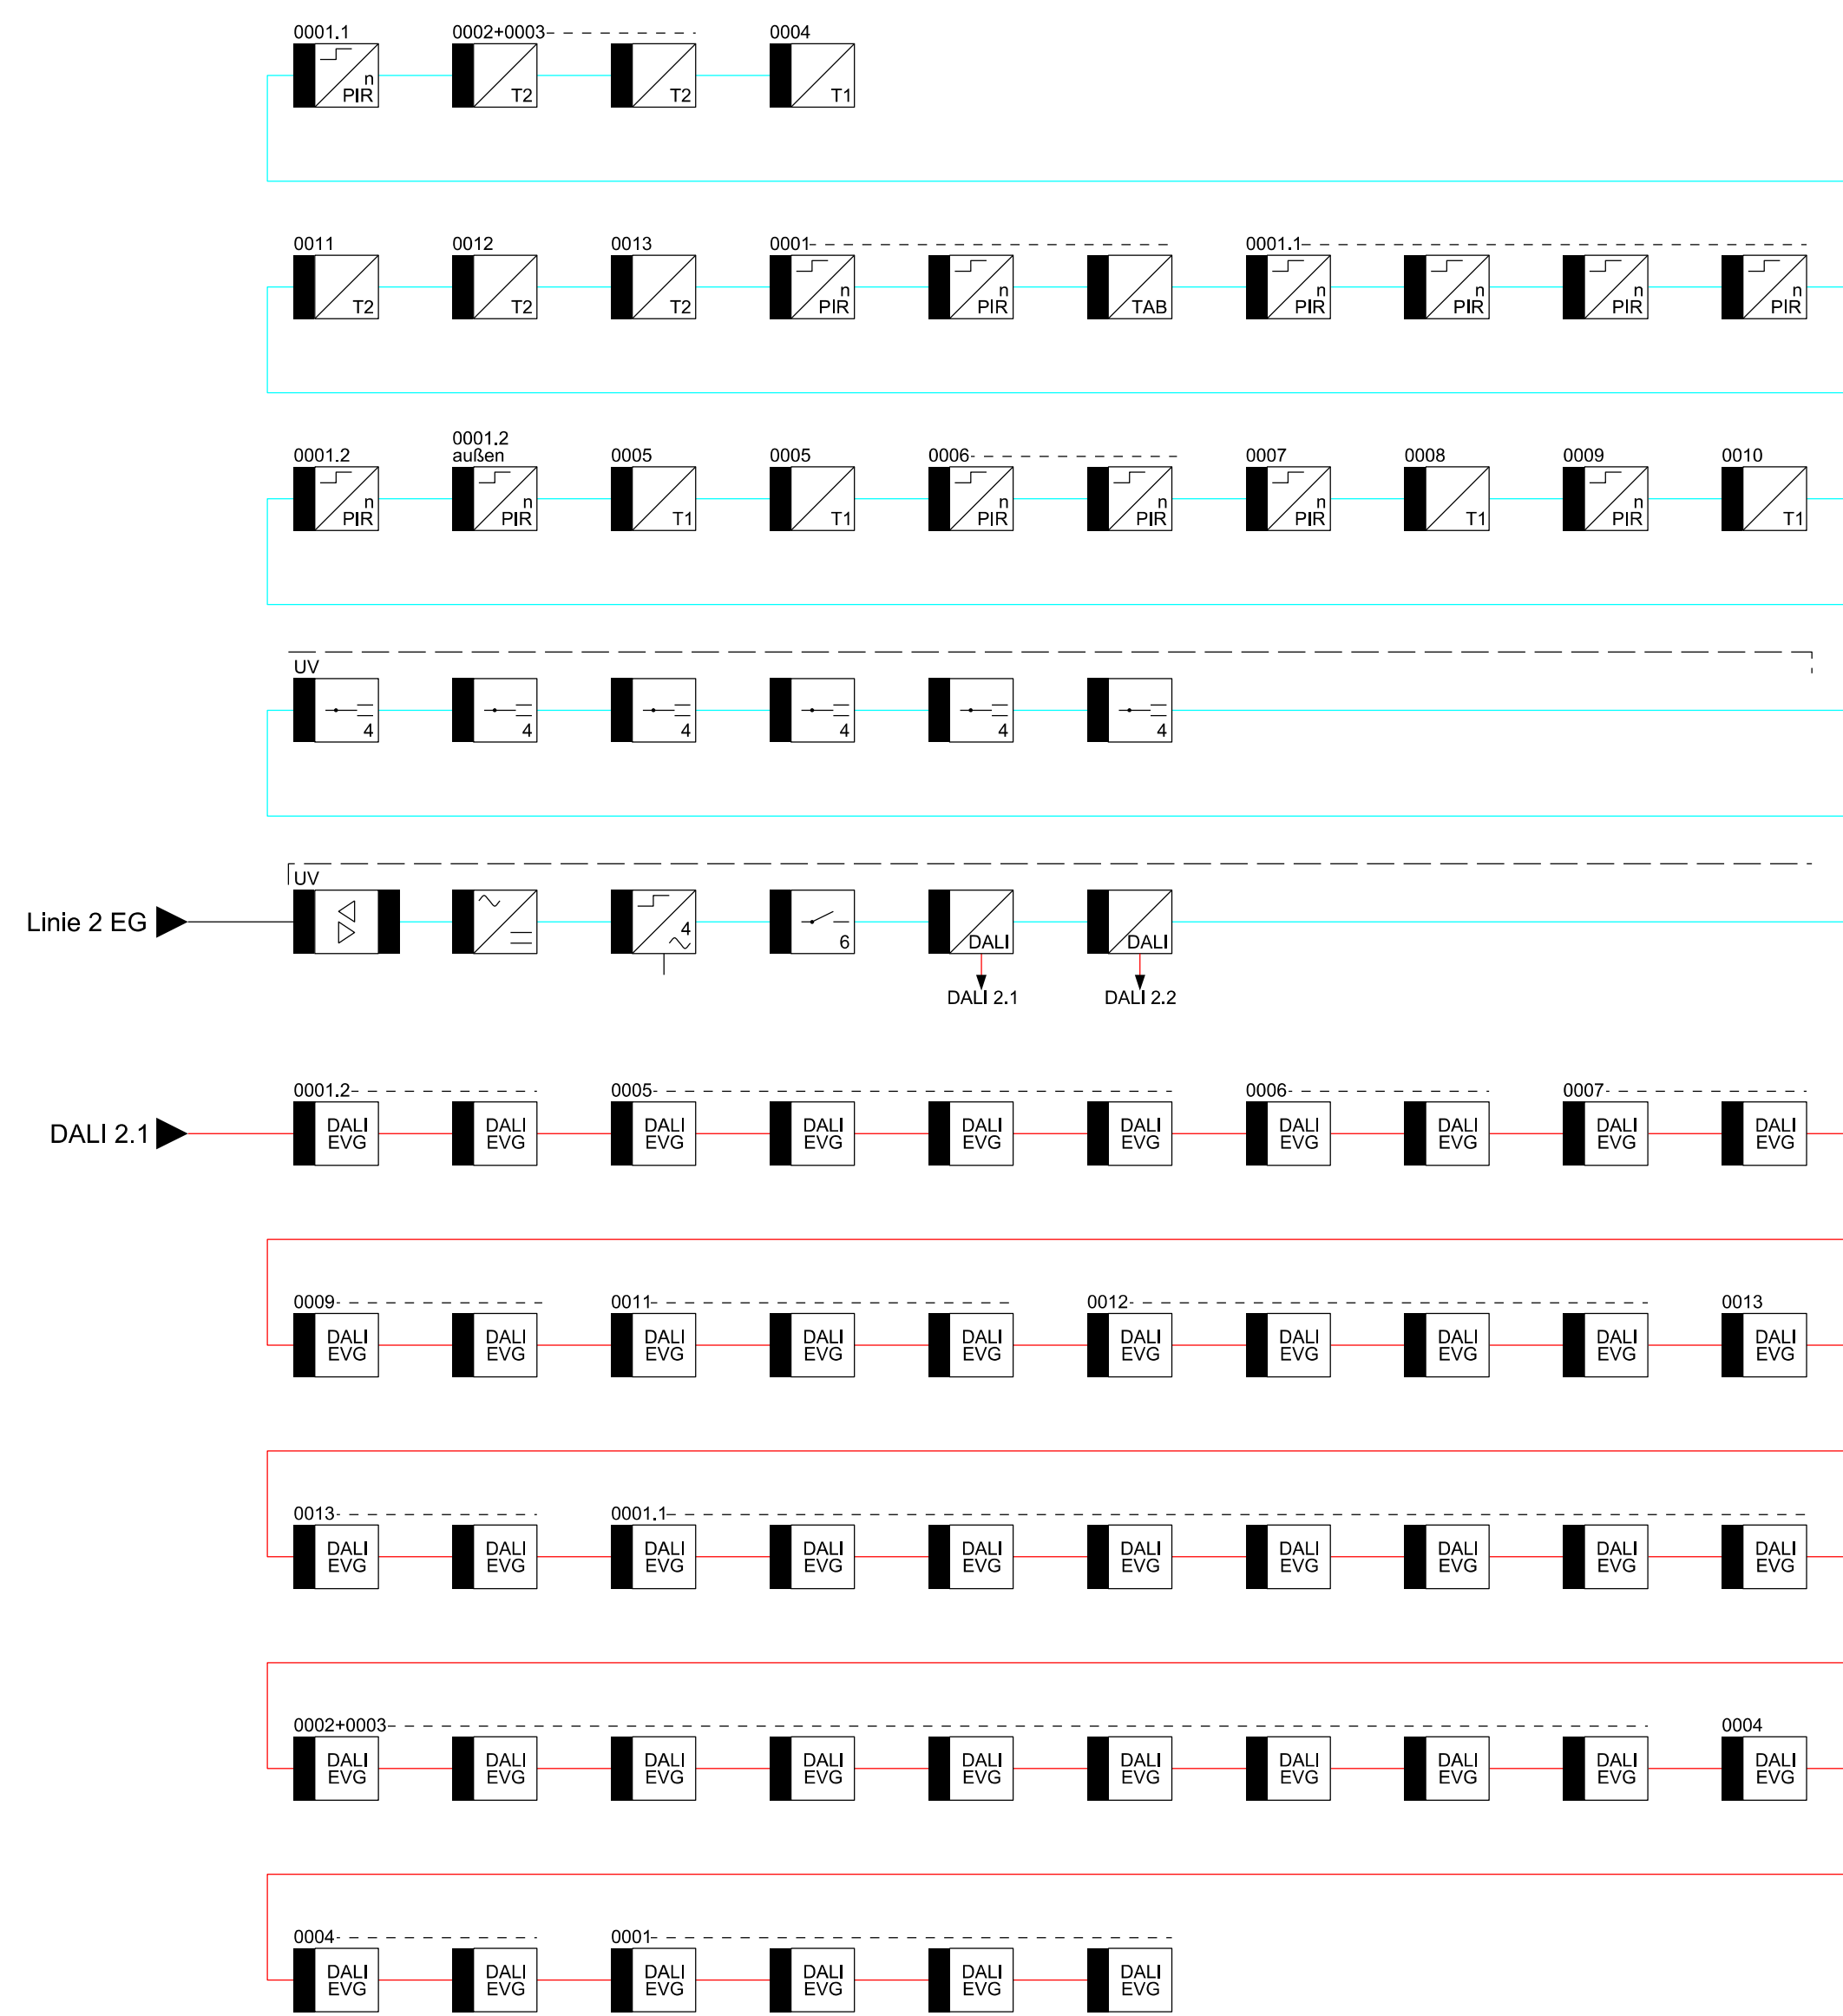


[illegible]

VORBEREITUNG DER VERGABE

Landesbetrieb Liegenschafts- und Baubetreuung
LBB-Niederlassung Kaiserslautern

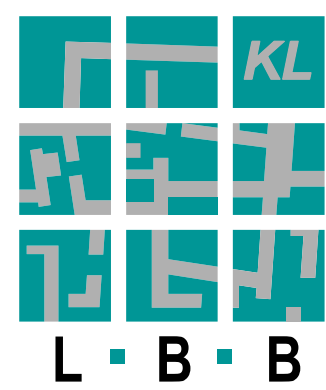

Rauschenweg 32
67663 Kaiserslautern
Telefon: 0631 5357 0
Telefax: 0631 5357 230
E-MAIL: Postfach.Kaiserslautern@LBBnet.de

PROJEKTMANAGEMENT	BAUMMASSNAHME Herrichten eines ehemaligen Dienstwohngebäudes Kanalstraße April 2026 Polizeiinspektion 1, Kaiserslautern Gaustraße
PROJEKTLEITUNG	

	April 2026	PLANBEZEICHNUNG
PROJEKTBEARBEITUNG	April 2026	SCHEMA KNX, DALI

L-NR.	-	WE	-
-------	---	----	---

F-PROJ.

FORMAT DIN A0

SAP	GBL	BIT	PHASE	SP	BLATT	INHALT	SICHT	ID	MASSTAB	F-BLATT
3002011104	-----		60	E	6.01	EAE	X1	#	----	E006