




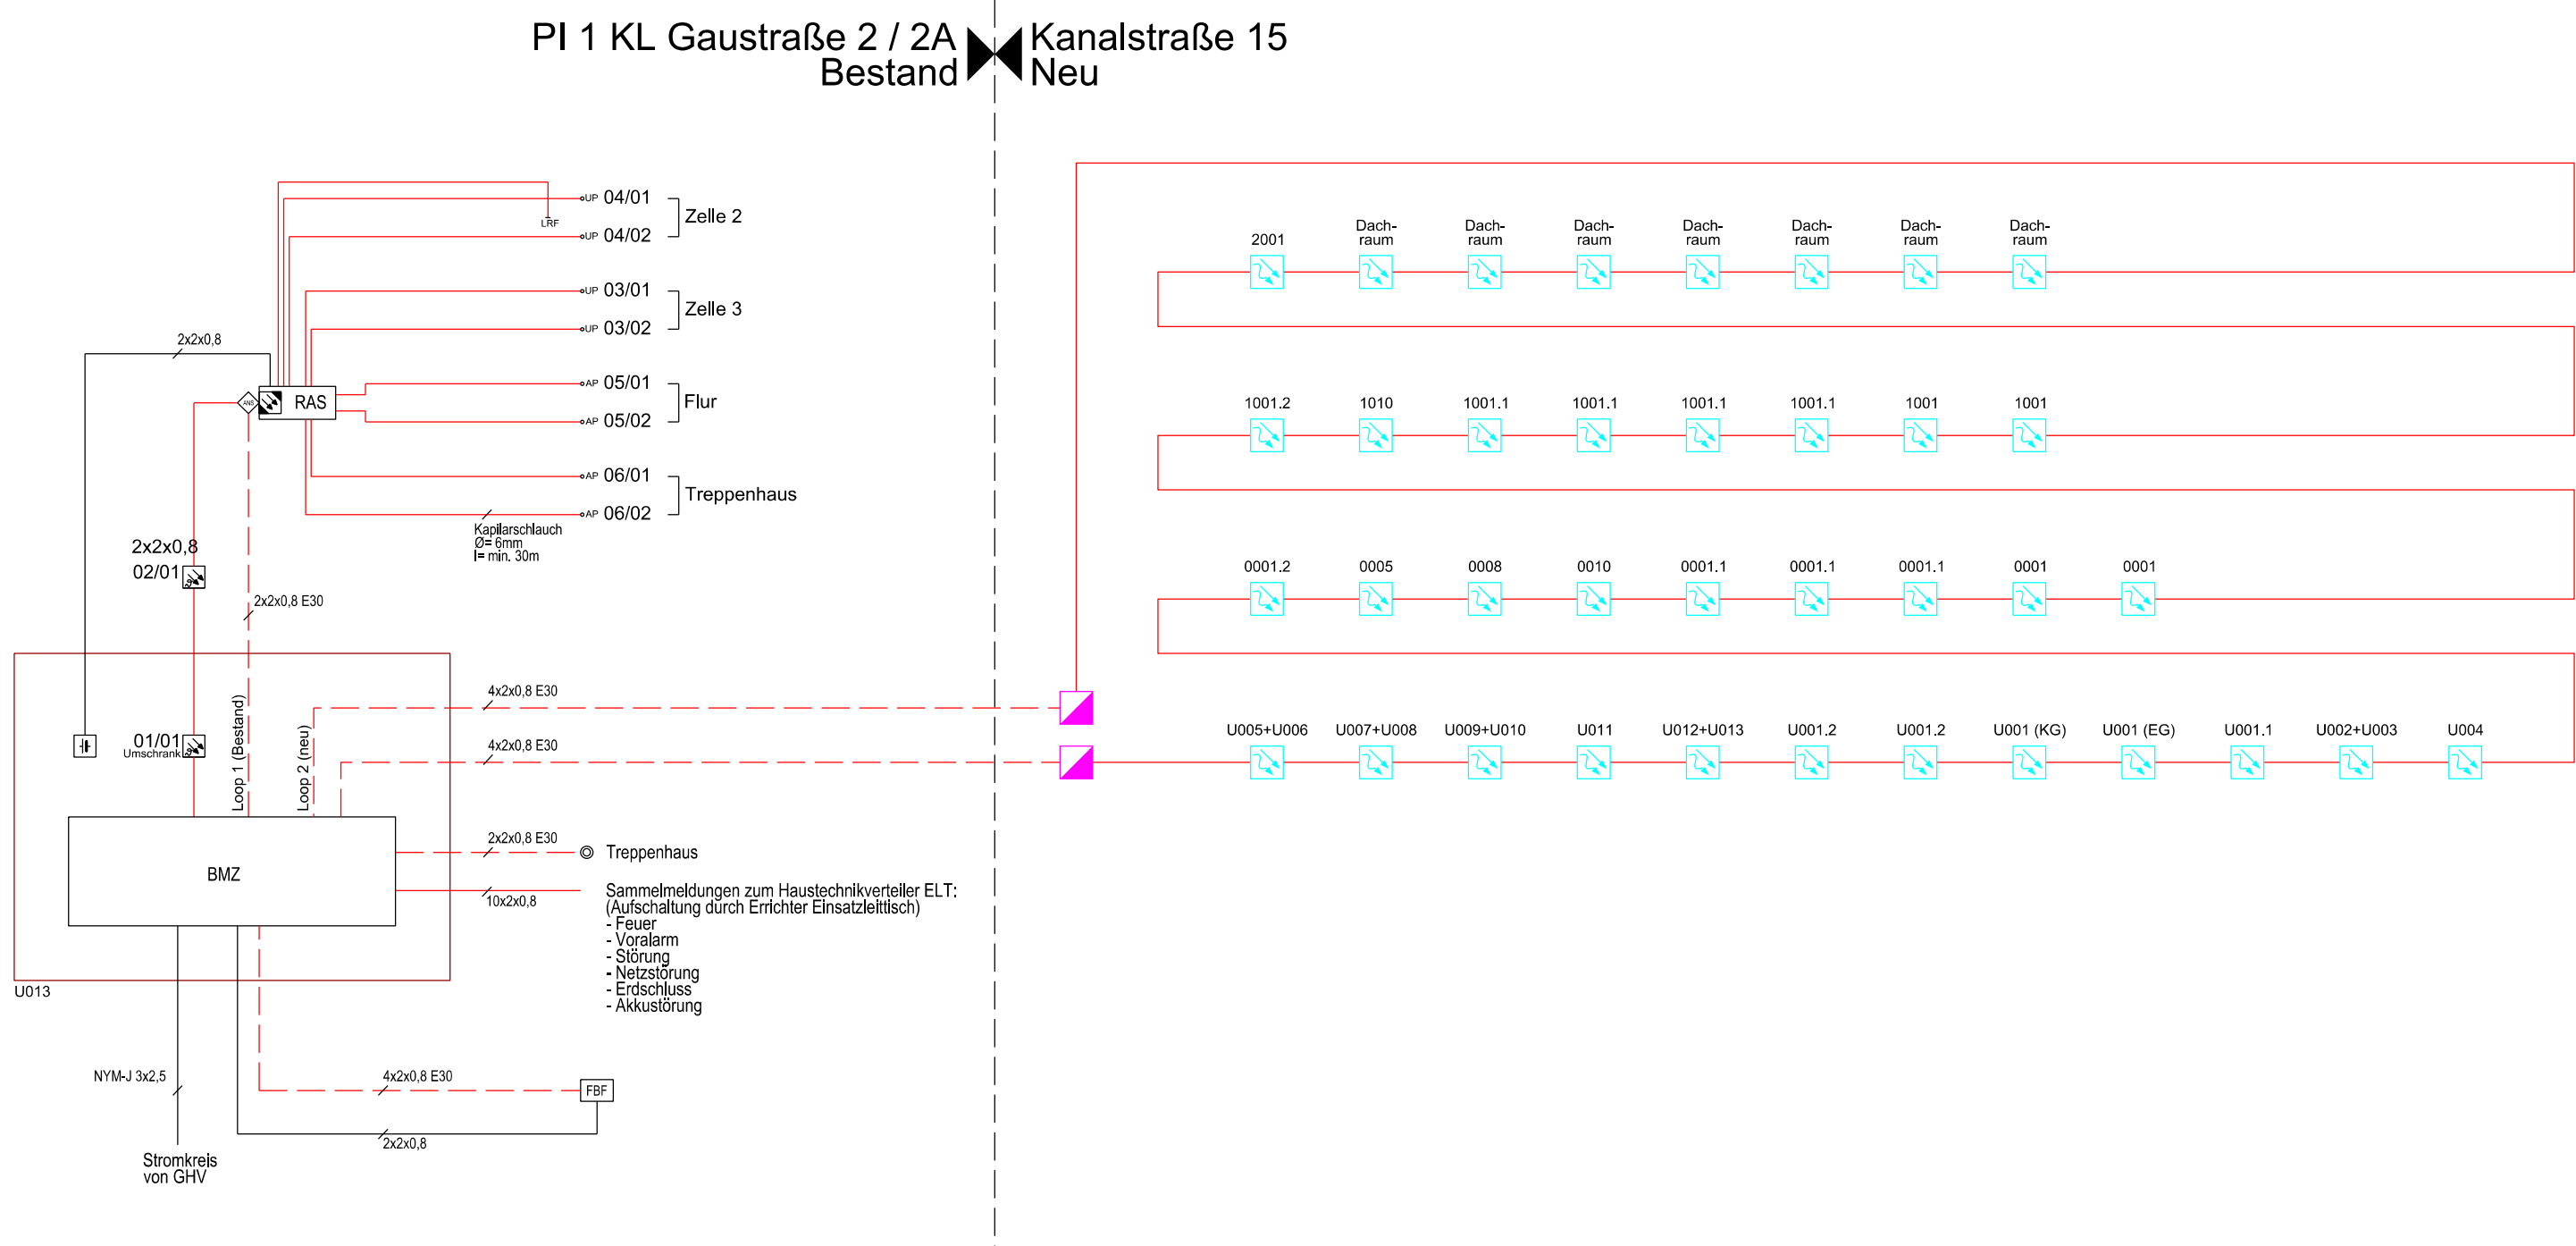

SCHEMA  
BRANDMELDEANLAGE

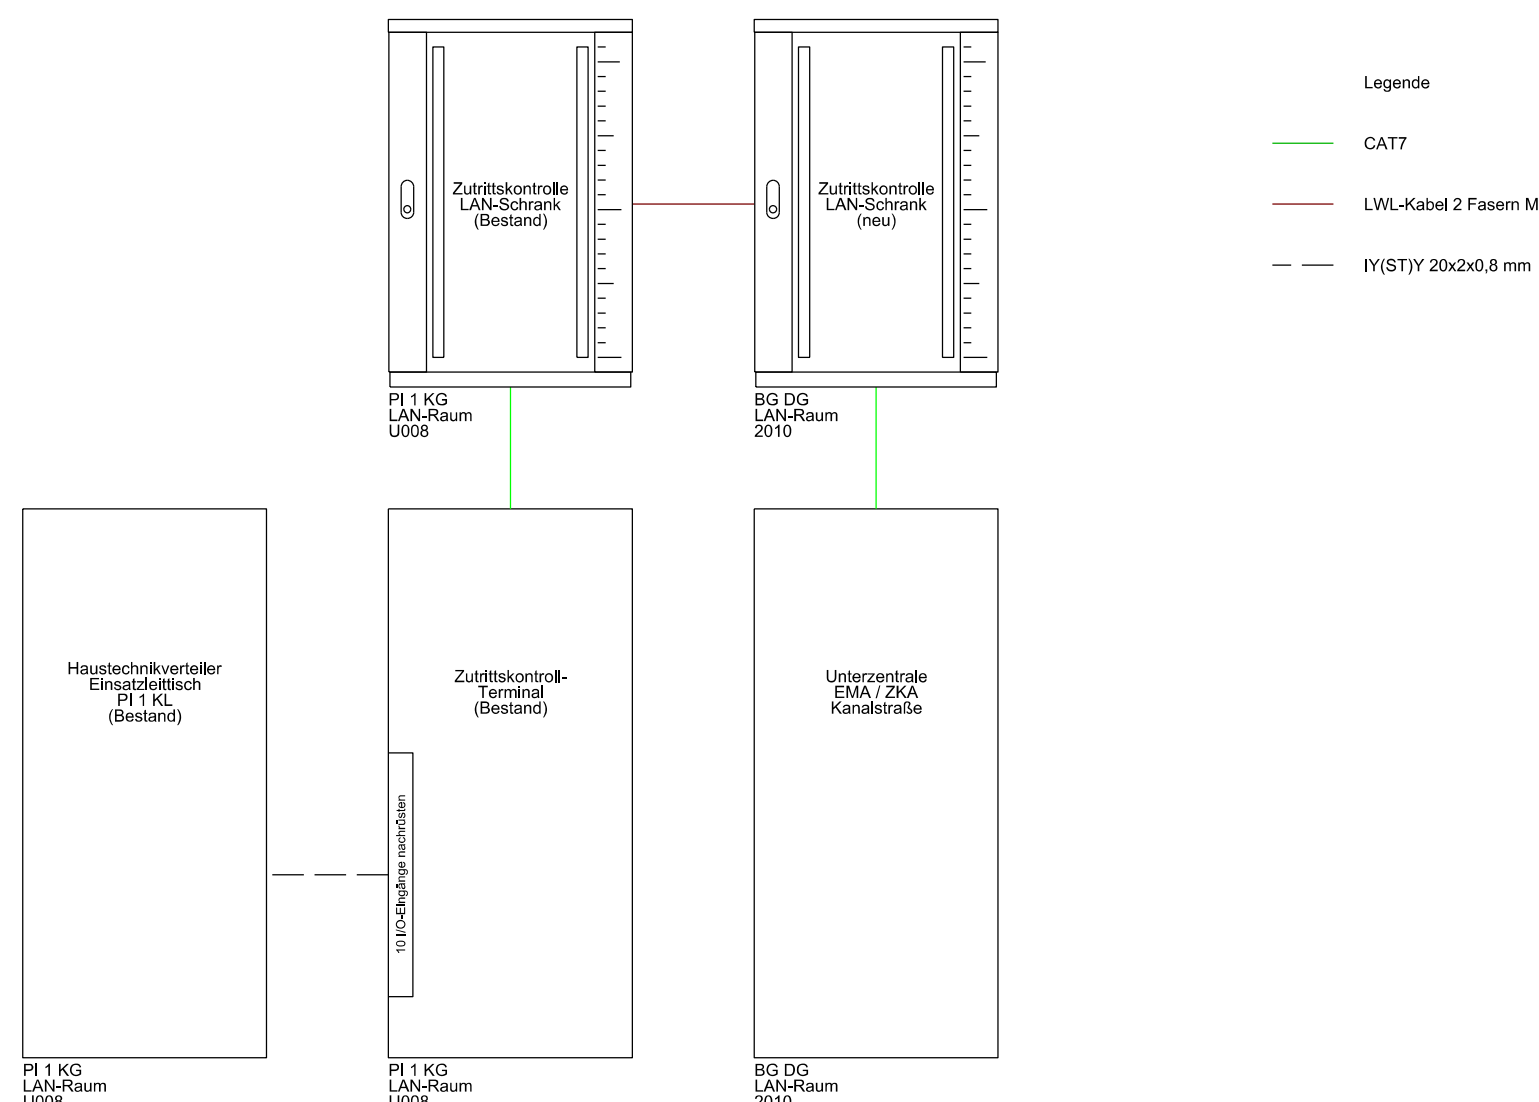


SCHEMA  
AUFSCALTUNG MELDUNGEN EMA + ZKA AUF EINSATZLEITTISCH

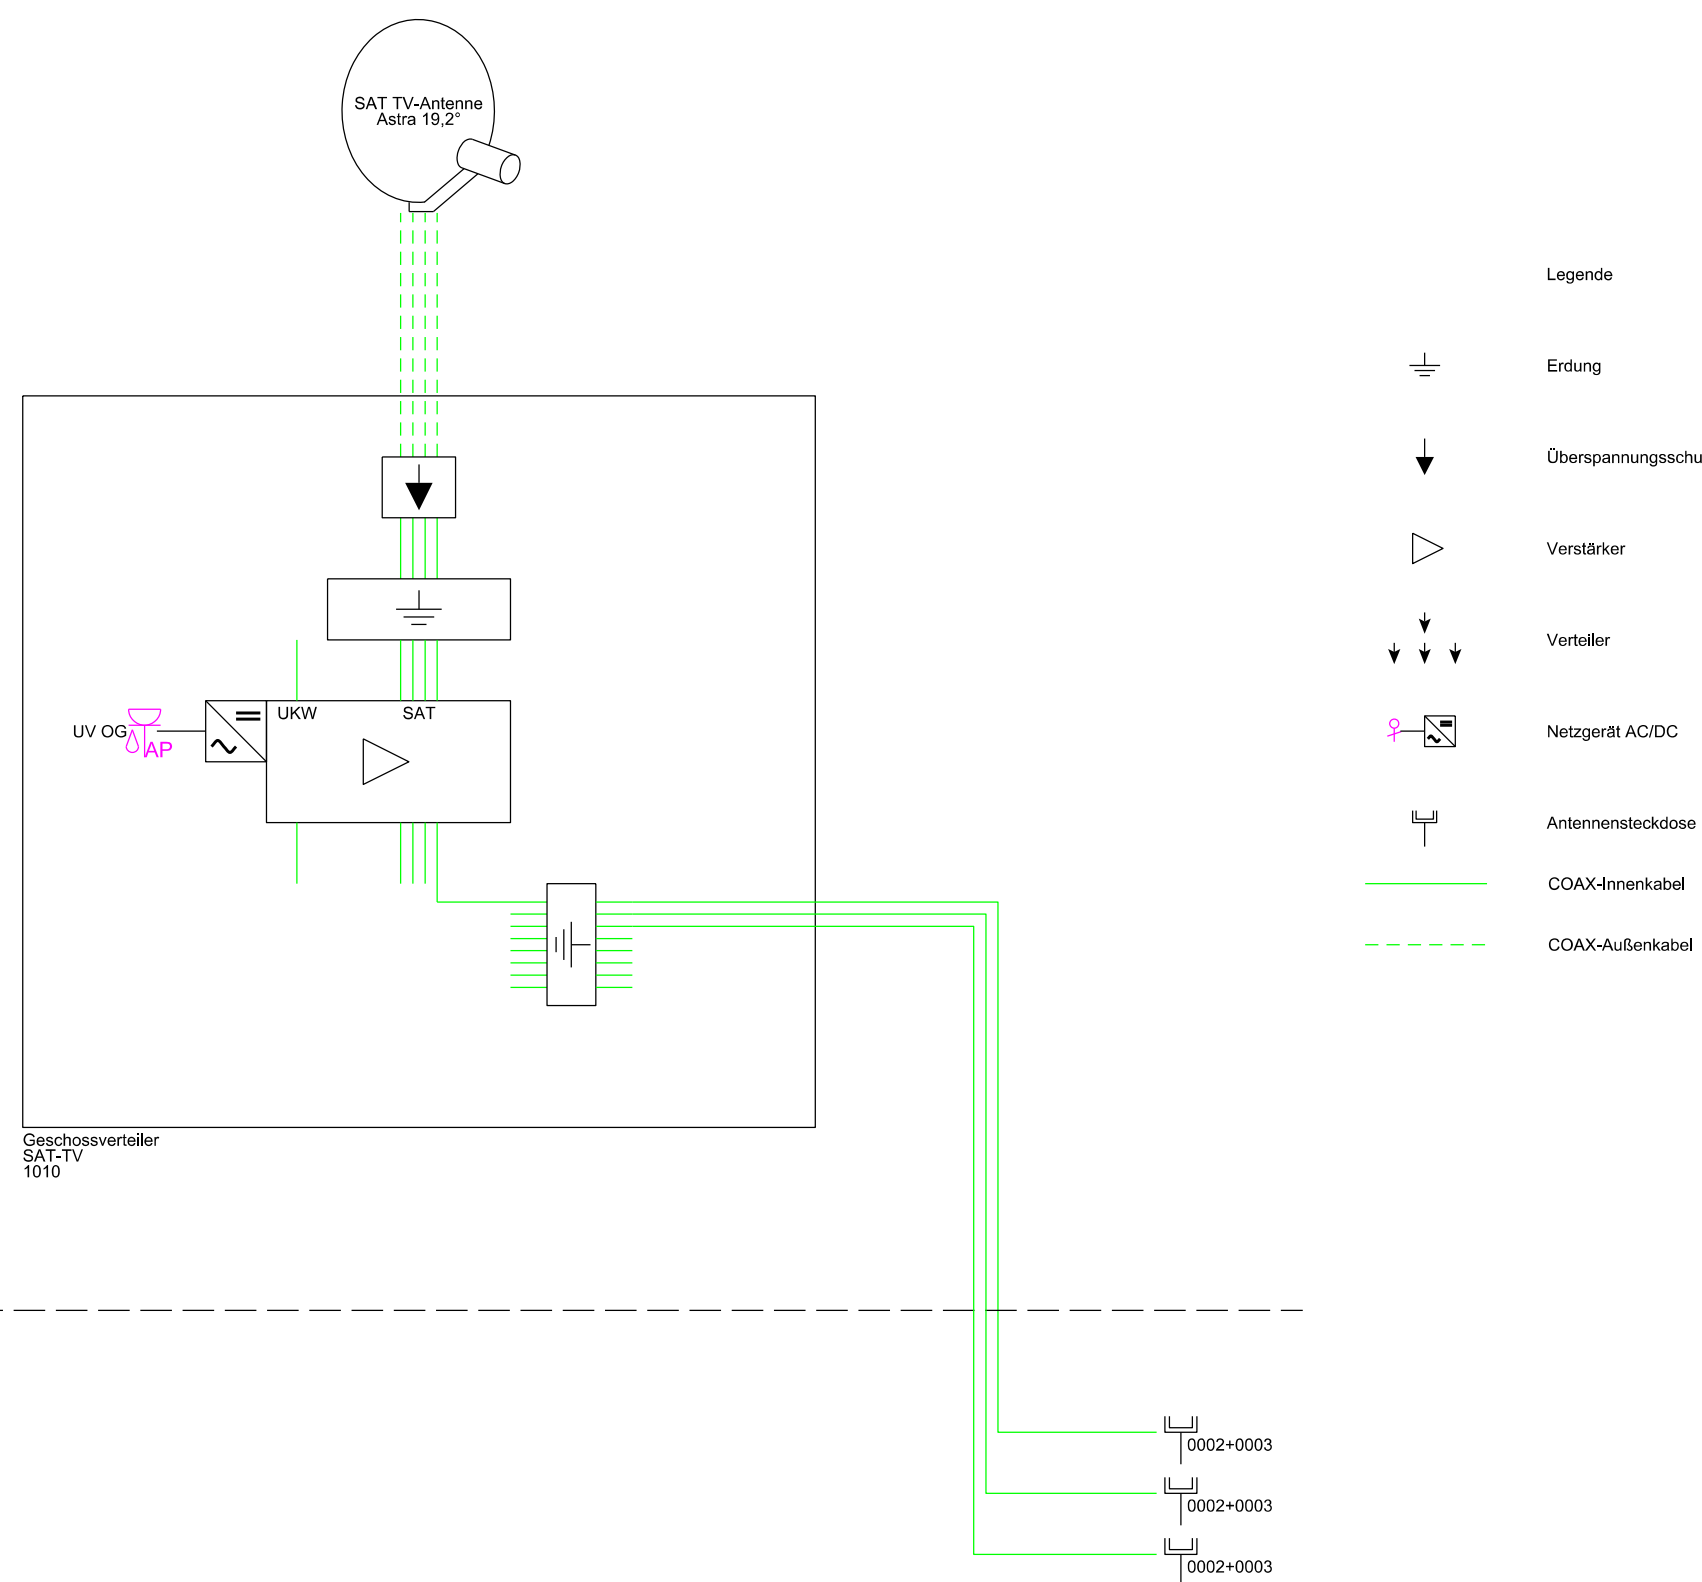


OG

EG

SCHEMA  
SAT-TV-ANLAGE

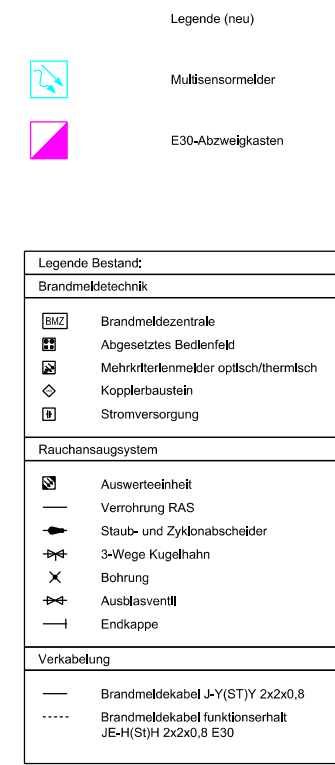


OG

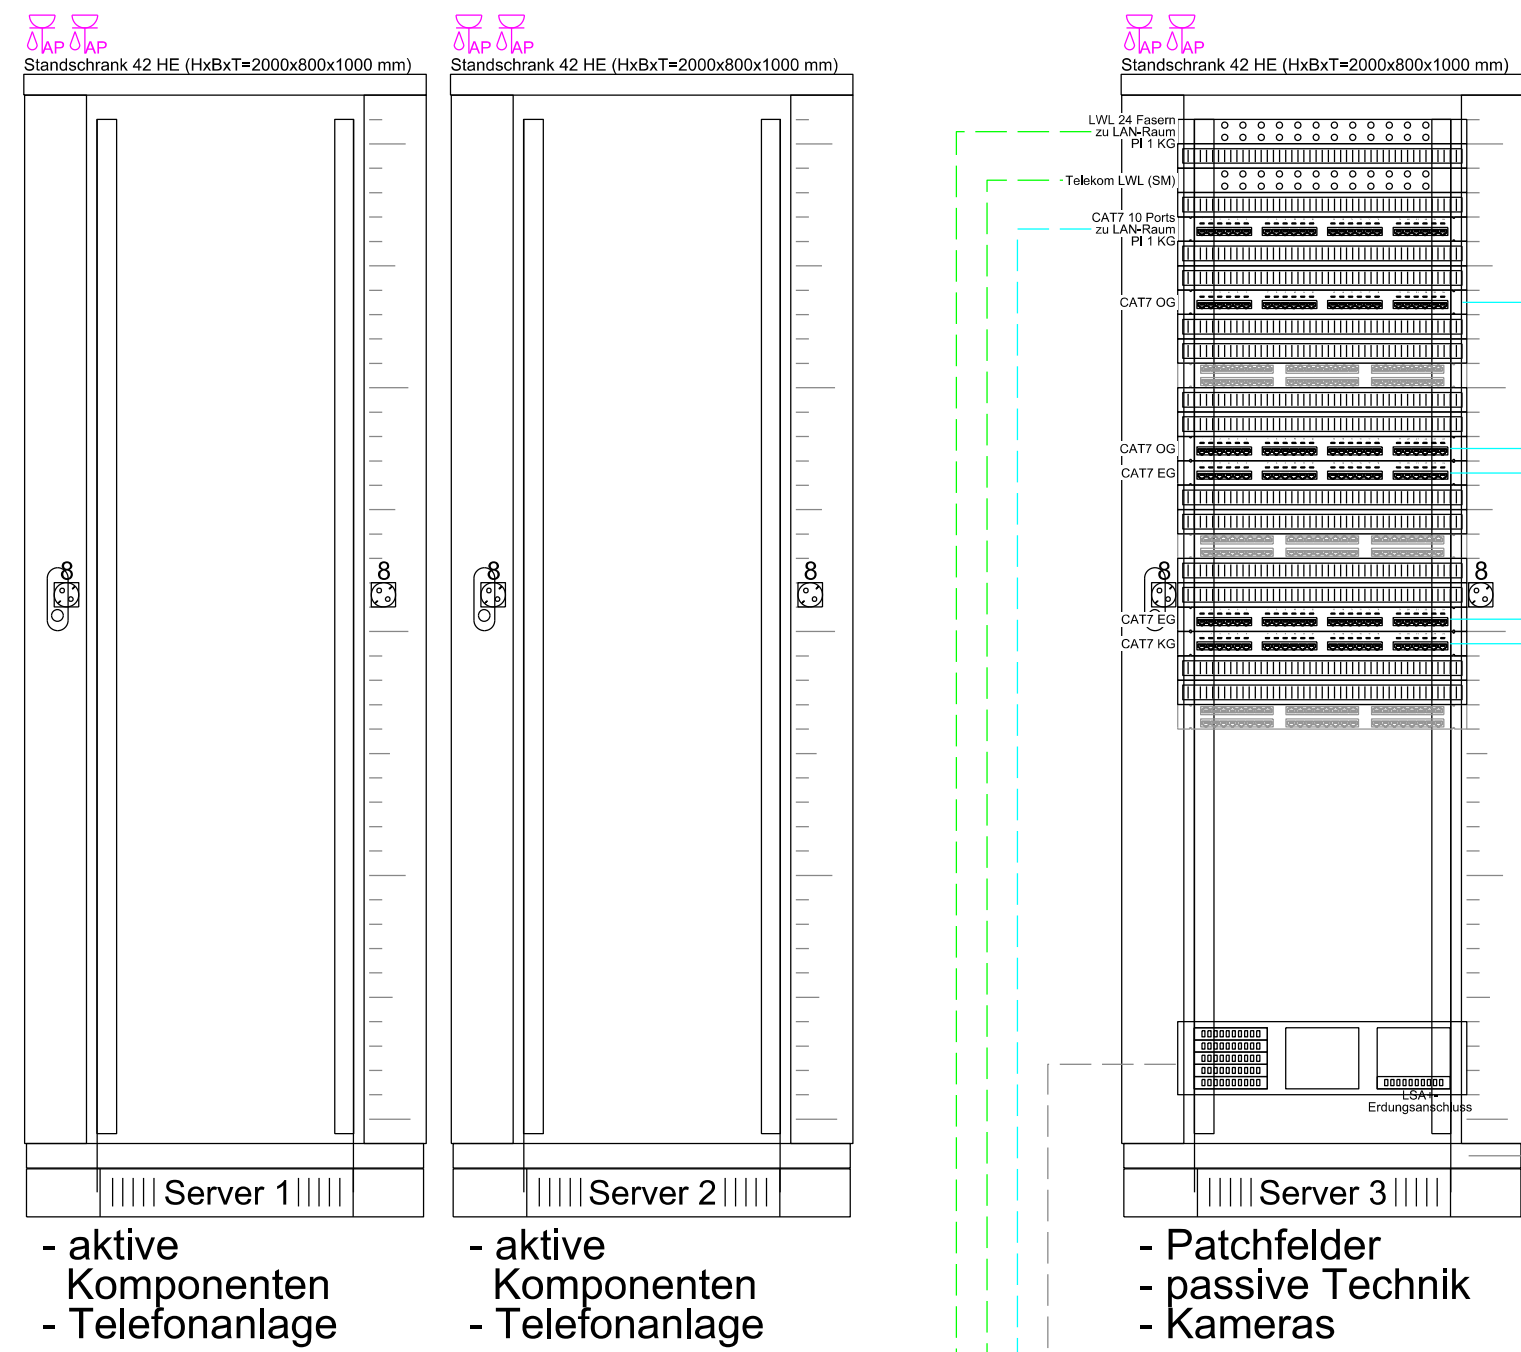

EG

KG

SCHEMA  
DATEN-NETZWERKTECHNIK

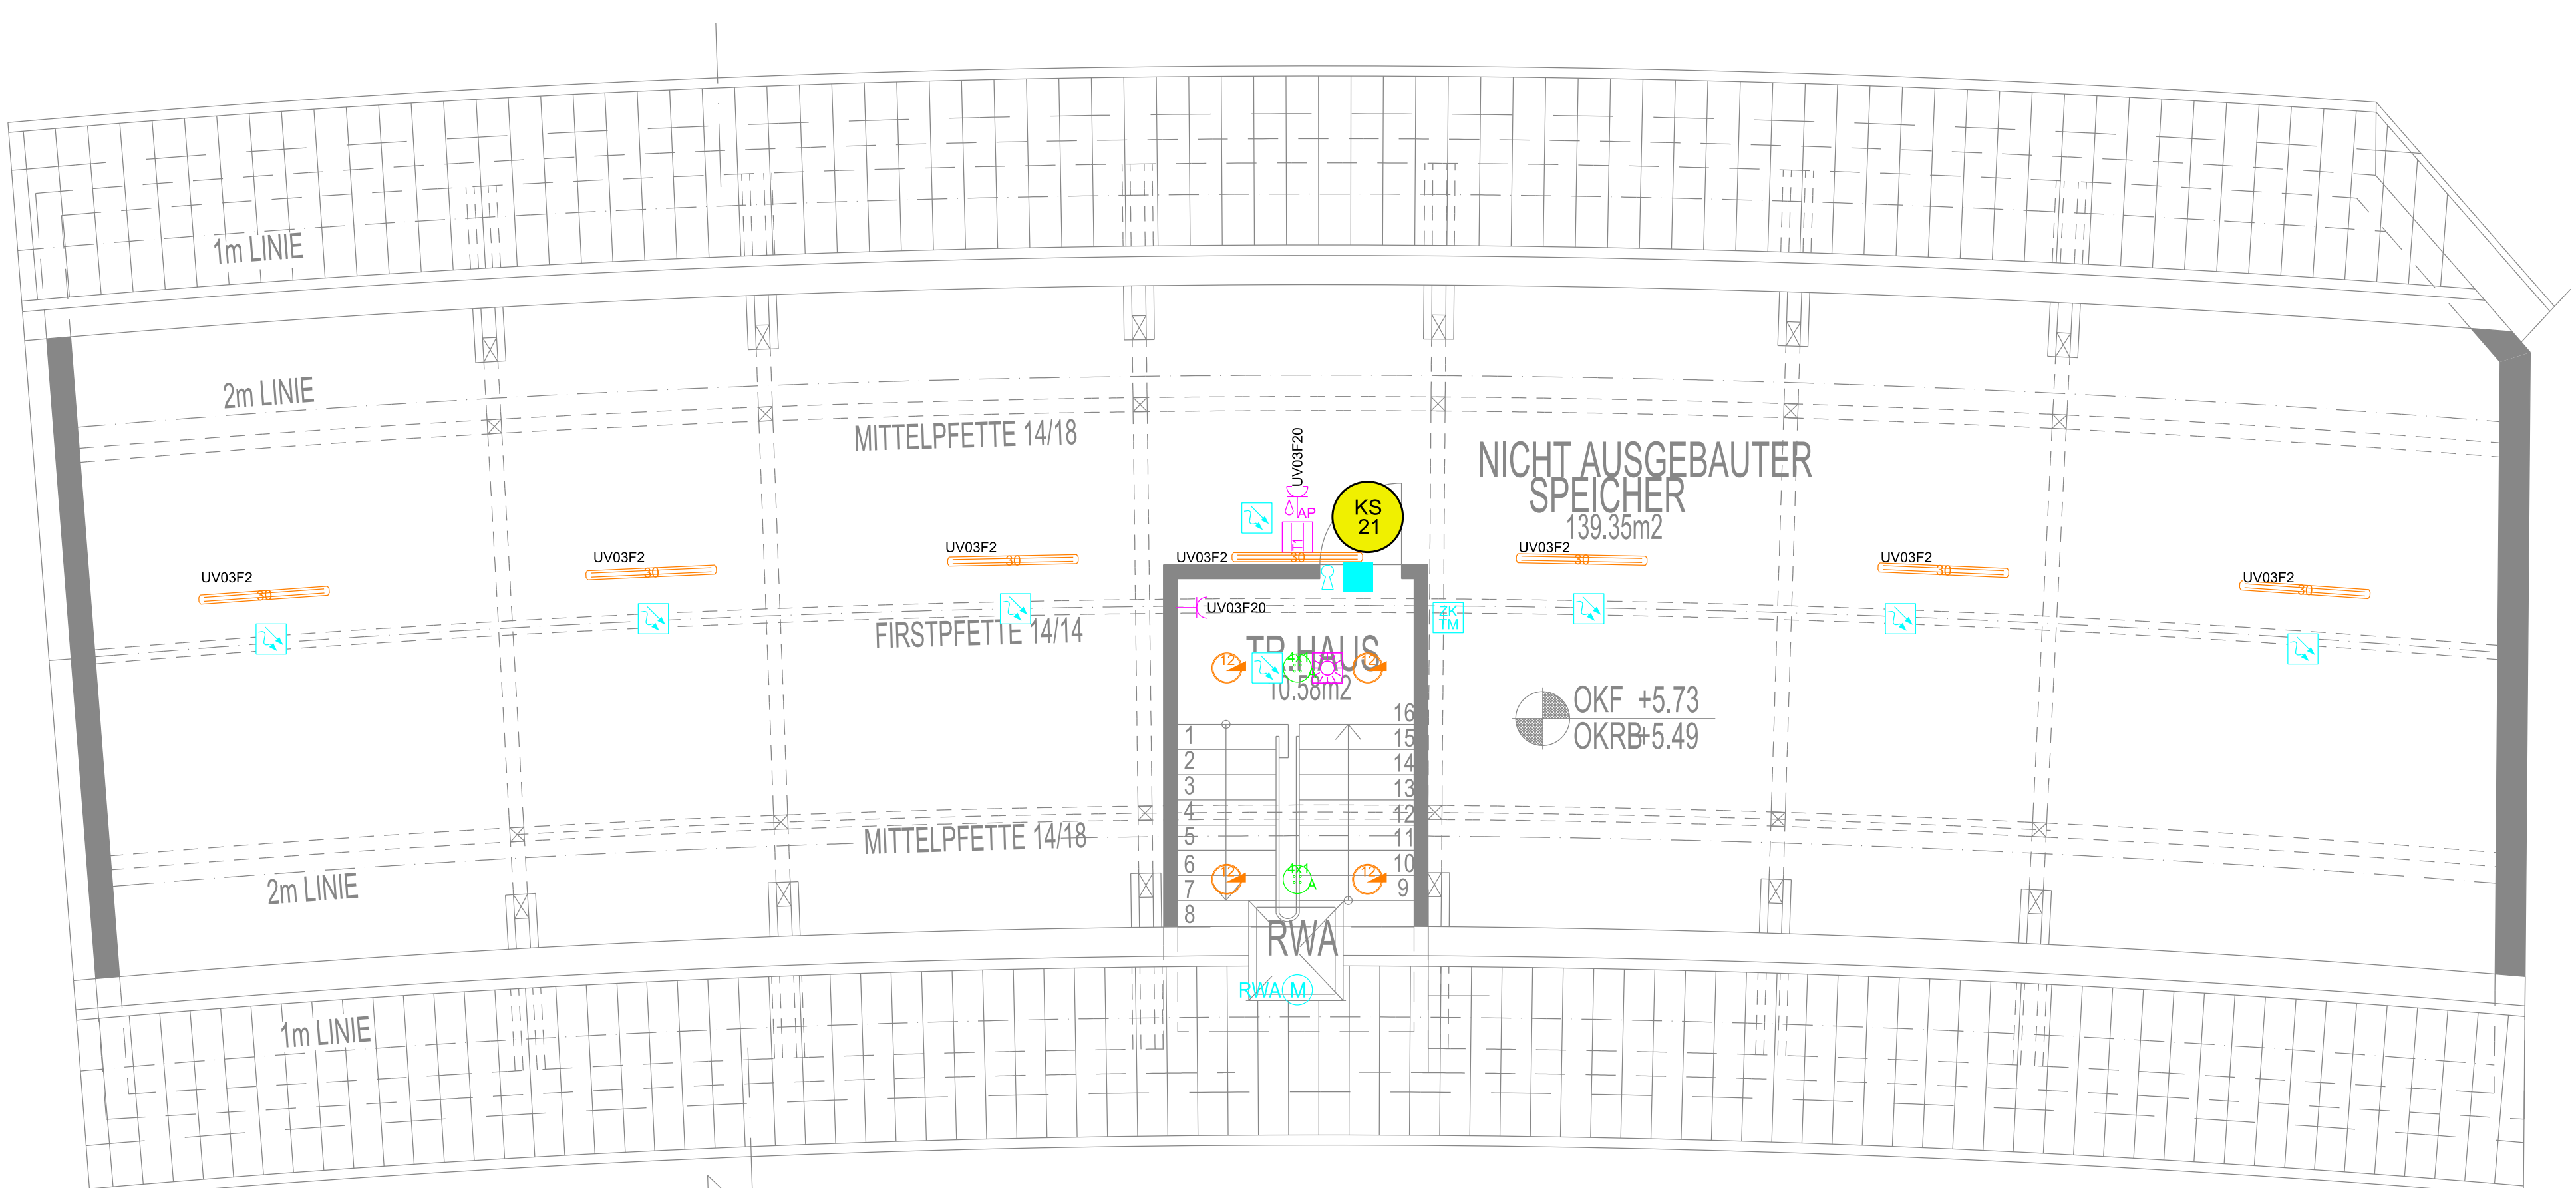

DACHRAUM  
ELEKTROINSTALLATION (M 1 : 50)

| |
|---|
| |
|---|

| SPR       | COL  | BT | PHASE | IP   | BLATT | INHALT | DATEI |
|-----------|------|----|-------|------|-------|--------|-------|
| 300201104 | ---- | 60 | E     | 6.02 | SNW   | X2     | E007  |